

STUDIE PARČÍK ŠVERMOVA

PRŮVODNÍ ZPRÁVA

SAFE TREES, s.r.o.

Sídlo: Hlinky 162/92, 603 00 Brno

IČ: 26935287



1. Identifikační údaje

Akce : **STUDIE PARČÍK ŠVERMOVA**

Stupeň PD: Krajinařsko-architektonická studie

Místo: 2177/2, k. ú. Polička

Zadavatel : **Město Polička**
Palackého nám. 160
572 01 Polička
IČO:00277177

Zhotovitel: **SAFE TREES, s.r.o.**
HLINKY 162/92, 603 00 BRNO
IČ: 26935287
e-mail: info@safetrees.cz
web: www.safetrees.cz

Zodpovědný projektant: Ing. Zdeněk Strnadel, ČKA 04 028

Vypracoval: Ing. Zdeněk Strnadel, ČKA 04 028

Datum: 06/2021



2. Úvod

Architektonicko-krajinářská studie vznikla na žádost vedení městské samosprávy. Cílem této studie je navrhout veřejné prostranství mezi bytovými domy a zahradami rodinných domů na ulici Švermova. Cílem projektu je vytvořit jedinečný prostor v rámci městské čtvrti, posílit identitu místa, vytvořit příležitost pro vzájemné setkávání obyvatel a jejich každodenní aktivní či pasivní odpočinek.

3. Popis stávajícího stavu

Řešené území leží na parcele č. 2177/2 v katastrálním území Polička. Nachází se mezi parkovištěm u ulice Švermova a zahradami rodinných domů. Jedná se o veřejné prostranství s funkcí sídelní zeleně. Rovinatý terén je travnatý a je vymezený parkovišti a vozovkami okolních ulic. V centrální ploše je umístěno dětské hřiště s různorodými herními prvky. Na herní plochu navazuje zpevněná plocha s pískovištěm a lavičkami. Lavičky jsou rozmístěné také v travnaté ploše. V době výstavby okolních panelových domů byla v řešeném území umístěna sochařská plastika v podobě žulového pilonu s výškou zhruba šesti metrů. Na žulový pilon navazuje zpevněná plocha s odpadovými kontejnery. Stávající vzrostlá zeleň je tvořena stromoradím z bříz bělokorych trasovaným podél parkoviště na ulici Švermova a dále rozvolněnou skupinkou bříz a habrů.

SWOT ANALÝZA STÁVAJÍCÍHO STAVU

silné stránky

1. velikost a ucelenost prostranství
2. umělecké dílo
3. dětské hřiště
4. vzrostlá zeleň
5. dlouhá pohledová osa přes území

slabé stránky

1. různorodý mobiliář
2. málo atraktivní dětské hřiště
3. pohledová exponovanost parkoviště
4. umístění uměleckého díla u plochy s kontejnery na odpad
5. málo míst k sezení
6. málo odpadkových košů
7. přítomnost psích exkrementů v trávníku
8. zachování komunikace podél hranice území se soukromými zahradami
9. absence veřejného osvětlení
10. nerovný terén
11. chodníky ukončené v parkovišti – omezený průchod

hrozby a rizika

1. nerealizace návrhu z důvodu vyšších finančních nákladů
2. vandalismus nově upraveného prostoru
3. nespokojenost obyvatel s úpravou prostoru
4. zvýšení hluku v případě intenzivního využívání (nejen v nočních hodinách)

příležitosti

1. zbytečnosti a lepší využitelnost veřejného prostranství
2. vytvořit místo pro více generací
3. vytvořit víceúčelový prostor
4. vytvořit bezpečnější prostor
5. zapojit veřejnost do realizace – výsadba zeleně

4. Dotazníkové šetření a odezva ke koncepčnímu návrhu

V rámci studie proběhlo dotazníkové šetření s lidmi z blízkého okolí, ke kterému bylo přihlíženo při navrhování koncepční řešení studie. Ke studii se obyvatelé mohli opět vyjádřit. Dotazník a návrh konceptu studie lidé obdrželi v tištěné podobě do svých poštovních schránek. Z dotazníku vyplynulo několik hlavních témat k řešení. K nejčastějším přáním patřilo celkově přidat více zeleně, odclonit parkoviště, vytvořit více možností pro posezení, kvalitní dětské hřiště, přidat prvky pro cvičení a posilování, rozšíření parkoviště. Negativně je vnímáno parkování na trávníku, psí exkrementy, alergenní břízy, špatný stav cesty podél zahrad. Díky závěrům dotazníku bylo upřesněno zadání pro architekta. Návrh byl doplněn o podněty jako je kopeček pro sáňkování a slunění, pítka, variantní řešení designu laviček, přesunutí kontejnerů pouze na papír a plasty, zachování co nejširšího průjezdného profilu u cesty podél zahrádek, pozměnění druhového složení stromů.

5. Popis návrhu

Koncepce návrhu vychází z těchto hlavních tezí:

- respektovat závěry dotazníkového šetření a připomínky ke konceptu obyvatel blízkého okolí
- navrhnout funkčně i prostorově harmonický celek
- respektování stávajících a návrhem pozměněných přírodních podmínek
- využití hodnotných stávajících technických či vegetačních prvků v novém návrhu
- zohlednění přijatelné finanční náročnosti každoroční údržby
- respektování ochranných pásem inženýrských sítí

Hlavní a zásadní změnu, kterou návrh úprav přináší, je rozdělení prostoru na volnou část a oplocenou část. Oplocená část bude vymezena nízkým drátěným plotem výšky 1 m se třemi samozavíratelnými brankami. Důvodem k této radikální změně je poskytnout obyvatelům vymezený prostor, který nebude určen pro venčení psů. Tímto opatřením vznikne prostor bez psích exkrementů, ve kterém člověk nebude mít obavu si sednout či lehnout do trávníku, což je zásadní pro jeho užívání. Oplocením také vznikne prostor, který se stane bezpečnějším pro maminky s dětmi. Maminky budou mít jistotu, že dítě má jednoznačně vymezený prostor pro svou volnou hru a nevběhne na ulici pod kola automobilu.

Návrh doplňuje stávající pěší cestní síť o nové komunikační propojky. Přilehlá nezpevněná komunikace podél zahrad je navržena k celkové povrchové opravě. Přemístěním čtyř kontejnerů do nároží parkoviště dojde k žádoucímu prostorovému uvolnění sochy, která tak nabyde na významu, důstojnosti a čistotě. Trávník kolem sochy bude udržován extenzivně, bude tedy méně často sekán a vznikne tak „luční kvetoucí“ trávník. Důležitým prostorotvorným prvkem je navržený tvarovaný habrový plot v trase kolem přilehlých parkovišť a nezpevněné komunikace. Habrový plot výšky cca 1,2 m zamezí pohledům z prostoru parčíku na stojící automobily a vizuálně tak uklidní vnitřní prostor parčíku. Prostor mezi parkovištěm a habrovým plotem o šíři cca 0,7 m bude osázen nízkými rostlinami cca 10-15 cm, které nebudou v kolizi s nárazníky automobilů.

Rovinatý stávající terén bude v centrální travnaté ploše výškově upraven do podoby kopečku výšky 1,5 m. Na straně dětského hřiště vznikne malá terénní deprese s kótou -0,25m.

Stromy a keře jsou situovány po okraji parku tak, aby vznikl přehledný centrální prostor s pobytovým intenzivním trávníkem, který bude osluněn. K výsadbě jsou navrženy sloupovité javory, hlohy a malokorunné javory. Soliterně se bude v travnaté ploše uplatňovat buk lesní a plnokvětá bílé kvetoucí třešeň. Podél okraje parčíku jsou pod korunami stromů rozmístěny jednotlivé atrakce - relaxační kout se

smíšeným trvalkovým záhonem, pítkem a lavičkami, relaxační sítě, stoly s lavicemi, dětské hřiště, umělecká lavička. Dětské hřiště je určené pro dvě věkové kategorie; jižní část hřiště je určena pro menší děti věku 2-6 let, severní část pak je určena pro starší 6-14 let. Na rozhraní dětského hřiště a centrálního trávníku se táhne klikatící se had z betonových lavic.

Navržené technické prvky a plochy budou vypadat dle ilustračních vyobrazení, které jsou vyobrazené na výkrese: SITUACE - NÁVRH - ILUSTRÁČNÍ VYOBRAZENÍ NAVRŽENÝCH PRVKŮ.

6. Bilance návrhu

položka	ks	m	m2	m3
strom	23			
keř	927		213	
trvalka	140		20	
cibuloviny	370			
trávník intenzivní			1522	
trávník extenzivní			242	
mlatová plocha			39	
dlážděná plocha			280	
dopadová plocha - kačírek			225	
pískoviště s betonovým obrubníkem			13	
parková lavička	11			
betonová lavice	8			
umělecká lavička	1			
stůl s lavicemi	2			
relaxační síť	2			
informační cedule	2			
pítko	1			
odpadkový koš	6			
odpadkový koš na psí exkrementy	3			
pozinkovaný plot v 1 m		170		
branka se samozavíračem	3			
lampa VO	5			
terénní modelace				60
herní prvek	7			

Seznam dřevin

kód	latinský název	český název	specifikace		počet kusů
AG	<i>Acer ginnala</i>	javor amurský	ZB 250-300, vícekmen		8
ACL	<i>Acer campestre</i> 'Lienco'	javor babyka	ZB 14/16		6
CAP	<i>Cerasus avium</i> 'Plena'	třešeň	ZB 14/16		1
MRO	<i>Malus</i> 'Red Obelisk'	okrasná jabloň	ZB 14/16		7
FS	<i>Fagus sylvatica</i> 'Zlatia'	buk lesní	ZB 14/16		1

Celkem

23

p.č.	latinský název	český název	specifikace	ks/m2	počet kusů
K1	<i>Carpinus betulus</i>	habr obecný	Ko 2l, 100-120	0,4	538
K2	<i>Amelanchier ovalis</i>	muchovník oválný	Ko 2l, 100-120	1	8
K3	<i>Cotoneaster dammeri</i>	skalník Dammerův	Ko 2l, 100-120	3	381

Celkem

927

Vyspětlivky: ZB 12/14= zemní bal, dřevina s obvodem kmínku 12-14cm v 1 m výšky kmene

ZB 125-150 = zemní bal, výška dřeviny v cm

Ko 2l, 100-120 = objem kontejneru v litrech, dřevina výšky 100-120 cm

Seznam trvalek a cibulovin


kód	rod	druhový název	český název	barva květu	specifikace	počet kusů
1	Agastache	rugosa	agastache svraskalá	purpurově růžová, aromatická	K9	3
2	Achillea	millefolium 'Summer Fruit Lemon'	řebříček obecný	světle žlutá	K9	3
3	Alchemilla	erythropoda	kontryhel	světle žlutá	K9	5
4	Aster	dumosus 'Rosenwichtel'	hvězdnice keříčkovitá	tmavě růžová, poloplná	K9	10
5	Baptisia	'Carolina Moonlight'	baptisie	žlutá	K9	1
6	Calamintha	nepeta 'Triumphator' (syn.ssp.nepeta)	marulka lékařská	bílá(řízkovaná)	K9	10
7	Echinacea	purpurea 'Jade'	třapatka nachová	bílý se zeleným středem	K9	3
8	Echinacea	purpurea 'Pairie Splendor' Deep Rose'	třapatka nachová	světle purpurově růžová, rannější	K9	3
9	Echinops	bannaticus 'Star Frost'	bělotrn banátský	bílá	K9	1
10	Euphorbia	polychroma 'Purpurea'	pryšec mnohobarvý	zelenožlutá, stonky a listy purpurovočervené	K9	5
11	Gaura	lindheimeri	svíčkovec Lindheimerův	bílá	K9	2
12	Helianthemum	'The Bride'	devaterník	bílá, šedozelený l.	K9	20
13	Hemerocallis	citrina	denivka	světle žlutá, úzký protáhlý květ	K9	2
14	Iris	barb. elat. 'Bianca'	kosatec	bílá, bíložluté kartáčky	K9	4
15	Lavandula	angustifolia 'Dwarf Blue'	levandule úzkolistá	tmavě fialová, šedobílé l., kompaktní	K9	3
16	Liatris	spicata 'Kobold'	šuškarda klasnatá	fialovorůžová, kompaktní	K9	1

17	Nepeta	x faassenii (mussinii) 'Alba'	šanta	bílá	K9	20
18	Perovskia	atriplicifolia 'Little Spire'®	perovskia lebedolistá	fialovomodrá,šedobílý l.	K9	1
19	Teucrium	chamaedrys	ožanka kalamandra	růžová, stálezelená	K9	10
20	Verbascum	chaixii f.alb. 'Wedding Candles'	divizna jižní	bílá, fialovooranžový střed	K9	3
21	Calamagrostis	brachytricha (Achnantherum b.)	třtina chloupkatá	zelená/slámová	K9	10
22	Deschampsia	cespitosa 'Goldschleier'	metlice trsnatá	zelená/zlatožlutá	K9	10
23	Sporobolus	heterolepis	opadavec	zelená/hnědá	K9	10
24	Narcissus	Dame Blanche	narcis - trubkovitý	bílý	C6/10	50
25	Allium	sphaerocephalon	česnek kulatohlavý	purpurový	C5+	20
26	Muscari	armeniicum		bílý	C5+	100
27	Scilla	bifolia rosea		růžový	C5+	100
28	Crocus	sieberi Firefly		fialově růžový	C5+	100

7. Rámcový propočet

položka	rámcová cena
strom	184 000,00 Kč
keř	230 000,00 Kč
trvalka	16 000,00 Kč
cibuloviny	6 000,00 Kč
trávník intenzivní	230 000,00 Kč
trávník extenzivní	30 000,00 Kč
mlatová plocha	58 000,00 Kč
dlážděná plocha	420 000,00 Kč
dopadová plocha - kačírek	90 000,00 Kč
pískoviště s betonovým obrubníkem	20 000,00 Kč
parková lavička	275 000,00 Kč
betonová lavice	80 000,00 Kč
umělecká lavička	50 000,00 Kč
stůl s lavicemi	34 000,00 Kč
relaxační síť	20 000,00 Kč
informační cedule	8 000,00 Kč
pítko	140 000,00 Kč
odpadkový koš	48 000,00 Kč
odpadkový koš na psí exkrementy	12 000,00 Kč
pozinkovaný plot v 1 m	85 000,00 Kč
branka se samozavíračem	15 000,00 Kč
lampa VO	125 000,00 Kč
terénní modelace	60 000,00 Kč
herní prvek	400 000,00 Kč

2 636 000,00 Kč

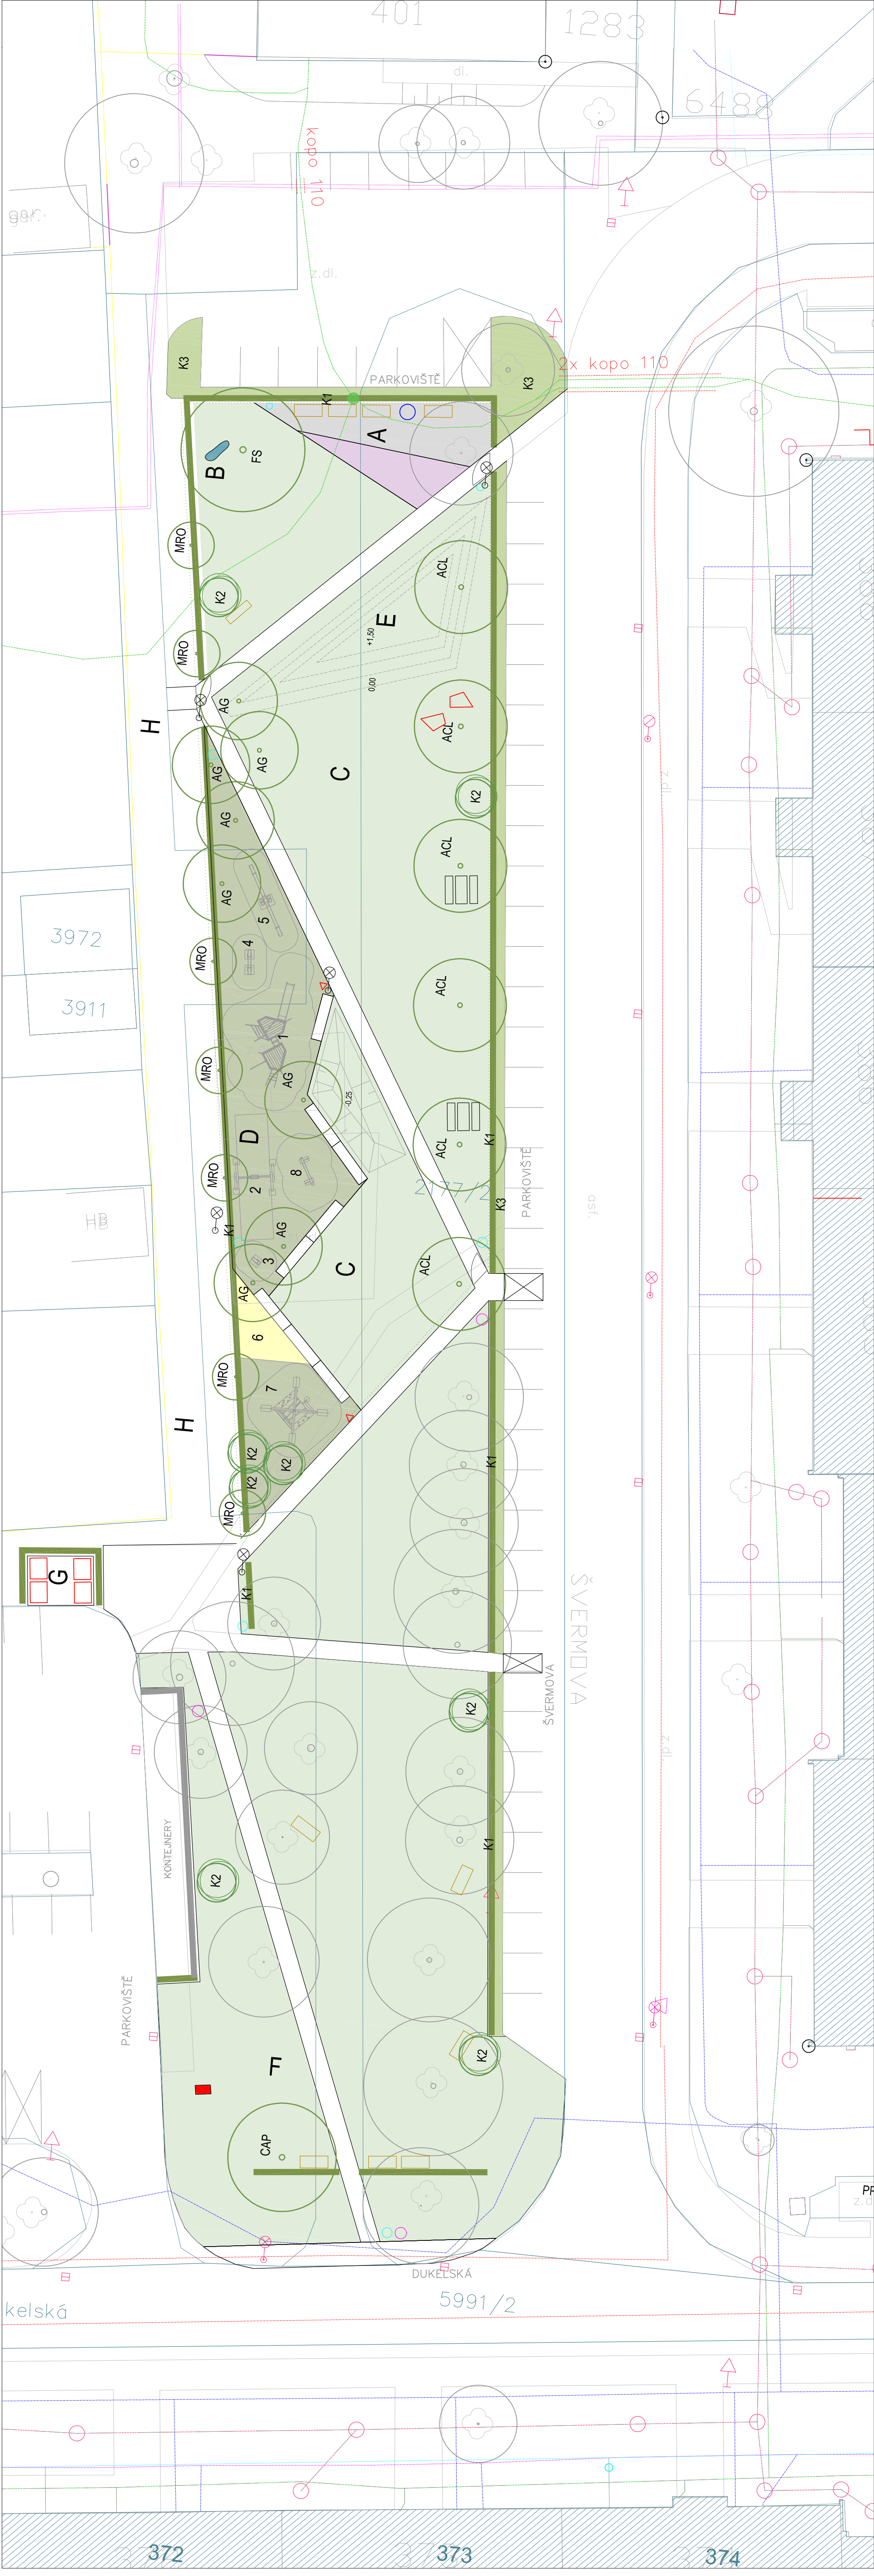

LEGENDA

STAVBA STV

STROM

TVAROVANÝ ŽIVÝ PLOT

WATER

OSTATNÍ

HRANICE POZEMKŮ, VNITŘNÍ ŘEŠBA

4220/23 KATASTRALNÍ OBLO POZEMKŮ

POLOHOVIS

INŽENYRSKÉ SÍTĚ

PLYNOVODNÍ SÍTĚ

NEZAMĚŘENÝ PRŮBĚH OPTICKÉHO KABELU

PODZEMNÍ SÍŤOVACÍ VEDENÍ - CETN

NADEZEMNÍ SÍŤOVACÍ VEDENÍ - CETN

NADEZEMNÍ VEDENÍ DO 1 kV

NADEZEMNÍ VEDENÍ DO 10 kV

PODZEMNÍ VEDENÍ DO 10 kV

PODZEMNÍ VEDENÍ DO 35 kV

TEPLOVOD

VODOVOD

KANALIZACE

VEŘEJNÉ OSVĚTLENÍ - PODZEMNÍ KABEL

TELEKOMUNIKAČNÍ VEDENÍ POD ZEMÍ

NAVRŽENÝ STROM - 23 KS

NAVRŽENÝ SOUTĚSNÍK - 8 KS

TVAROVANÝ ŽIVÝ PLOT - 1 x 12M - 215 M 538 KS

PUDOPOROVNÉ ROSTLINY - 12 M2 / 38 KS - PAS 0,7 M MEZI PARKOVIŠTĚM A PLOTEM

TRVALKOVÝ ZAHON - 20 M2 / TRVALKY - 40 KS / OBILOVINY 370 KS

INTENZIVNÍ TRÁVNÍK - 1 522 M2

EXTENZIVNÍ Kvetoucí TRÁVNÍK - 242 M2

MULČOVÁ PLOCHA - 38 M2

DŘEVNÍ PLOCHA - 288 M2

DOPADOVÁ PLOCHA - KOLÉREK - 225 M2

PRISLOUŠÍ - 13 M2

LAVIDKA - 11 KS

BETONOVÁ LAVICE - 8 KS

UMĚLECKÁ LAVČKA - 1 KS

STŮL S LAVČKAMI - 2 KS

RELAXAČNÍ SÍŤ - 2 KS

STAVJACÍ SOCHA - PILON

INFORMAČNÍ CESTULKA - PROVOZOVÁNÍ DĚTSKÉHO HŘEŠTĚ - 2 KS

PTIKO - 1 KS

OPADKOVÝ KOS - 6 KS

OPADKOVÝ KOS NA PRÍKREMENY - 3 KS

NÍZKÝ POZINKOVANÝ DRÁTENÝ PLOT VÝŠKÝ 1 M - 170 BM

BRANKA SE SAMOZAVRÁČEM - 3 KS

VYSTĚNICE PO 0,5 M

LAMPY VO - 5 KS

KOMPOZIČNÍ A FUNKČNÍ CELKY

OPLOUČENÝ PROSTOR - BEZ PSU

A - RELAXAČNÍ PLOCHA S TRVALKOVÝM ZAHONEM

B - SOUTĚSNÍ STROM S UMĚLECKOU LAVČKOU

C - POBYTOVÝ TRÁVNÍK - PRÍKROVÁ PLOCHA

D - DĚTSKÉ HŘEŠTĚ

E - KOLÉREK - 50 M2

NEPLOUČENÝ PROSTOR - BEZ PSU

G - PLOCHA S KONTEJNERY NA ODPAD - PŘESUNUTÝ 4 KONTEJNERY NA PLAST A PAPIR

F - VOLNÉ PŘÍSTUPNÁ ZELENÁ SE STAVJACÍ SOCHOU

H - KOMUNIKACE URČENÁ K OPRAVĚ

SEZNAM HERNÍCH PRVKŮ

1 - věš s výřezem s sadou zavazadla spojená se síťovou věží s podzemní sítí

2 - dřevěná houpačka

3 - dřevěná houpačka

4 - dřevěná houpačka pro 2 děti

5 - váhací houpačka

6 - pítková

7 - dřevěná pyramida

8 - dřevěná lávka

SEZNAM VÝSVOZOVACÍCH DŘEVIN

AG - JAVOR AMURSKÝ

ACL - JAVOR BABKA, TLEŇCO

CAP - PLUKOVKA, TLEŇCO

K1 - HABR OBECNÝ

K2 - MUCHOVNÍK OVÁLNÝ

K3 - SKALKOVÝ DAMEROV

FS - BUK LESNÍ ZLATÁ

POZN. TRVALKOVÉ ZAHONY BUDOU SMÍŠENÉ

ALTERNATIVNÍ VÝŠKOVÝ ROZMĚR

1 - výška stromu v době výsadby - 1,50 M

2 - výška stromu v době výsadby - 1,50 M

3 - výška stromu v době výsadby - 1,50 M

4 - výška stromu v době výsadby - 1,50 M

5 - výška stromu v době výsadby - 1,50 M

6 - výška stromu v době výsadby - 1,50 M

7 - výška stromu v době výsadby - 1,50 M

8 - výška stromu v době výsadby - 1,50 M

OBJEDNATEL:

Město Políčka, Palackého nám. 160, 572 01 Políčka, IČO:0027177

STUPEŇ:

KRAJINÁŘSKO-ARCHITECTONICKÁ STUDIE

AKCE:

STUDIE PARČÍK ŠVERMOVA

ČÁST DOKUMENTACE:

SITUACE - NÁVRH

ZODPOVĚDNÝ PROJEKTANT:

Ing. Zdeněk Strádel

FORMÁT:

5 x A4

PHOTOVITEL:

SAFE TREES s.r.o.

MĚŘÍTKO:

1:200

ZPRACOVATELSKÝ TÝM:

Ing. Zdeněk Strádel

DATE:

05/2021

VÝKRES:

PANE:

SAFE TREES s.r.o.

SAFE TREES s.r.o. Hlavní 160/2, 602 00 Brno

TEL: 602 748077 FAX: 604 12896

SAFE TREES s.r.o. Hlavní 160/2, 602 00 Brno


TEL: 602 748077 FAX: 604 12896

SAFE TREES s.r.o. Hlavní 160/2, 602 00 Brno


TEL: 602 748077 FAX: 604 12896




SVĚTNÁ LAVIČKA

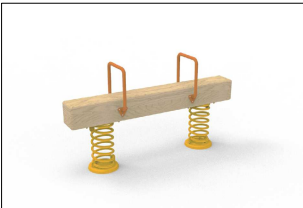


HOPSÁNÍ

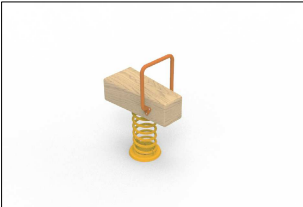


HOPSÁNÍ

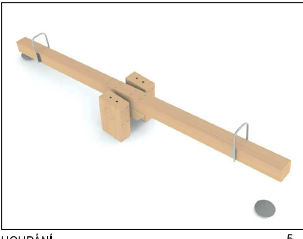

HOUPÁNÍ

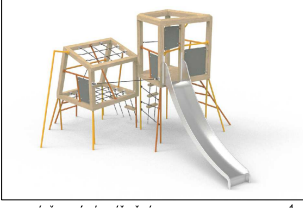


LEZENÍ, SPLHÁNÍ, SJÍŽDĚNÍ

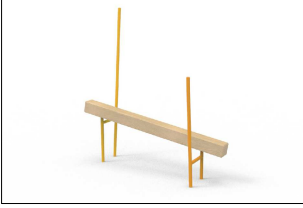


BALANČOVÁNÍ




HOUPÁNÍ

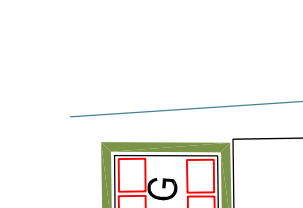

LEZENÍ, SPLHÁNÍ

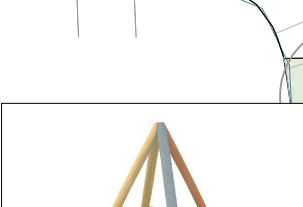

LEZENÍ, SPLHÁNÍ

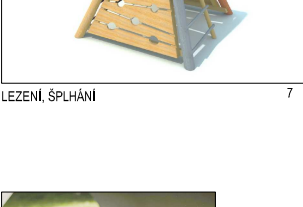


LEZENÍ, SPLHÁNÍ



KOŠ



SOLÁRNÍ LAMPA VO

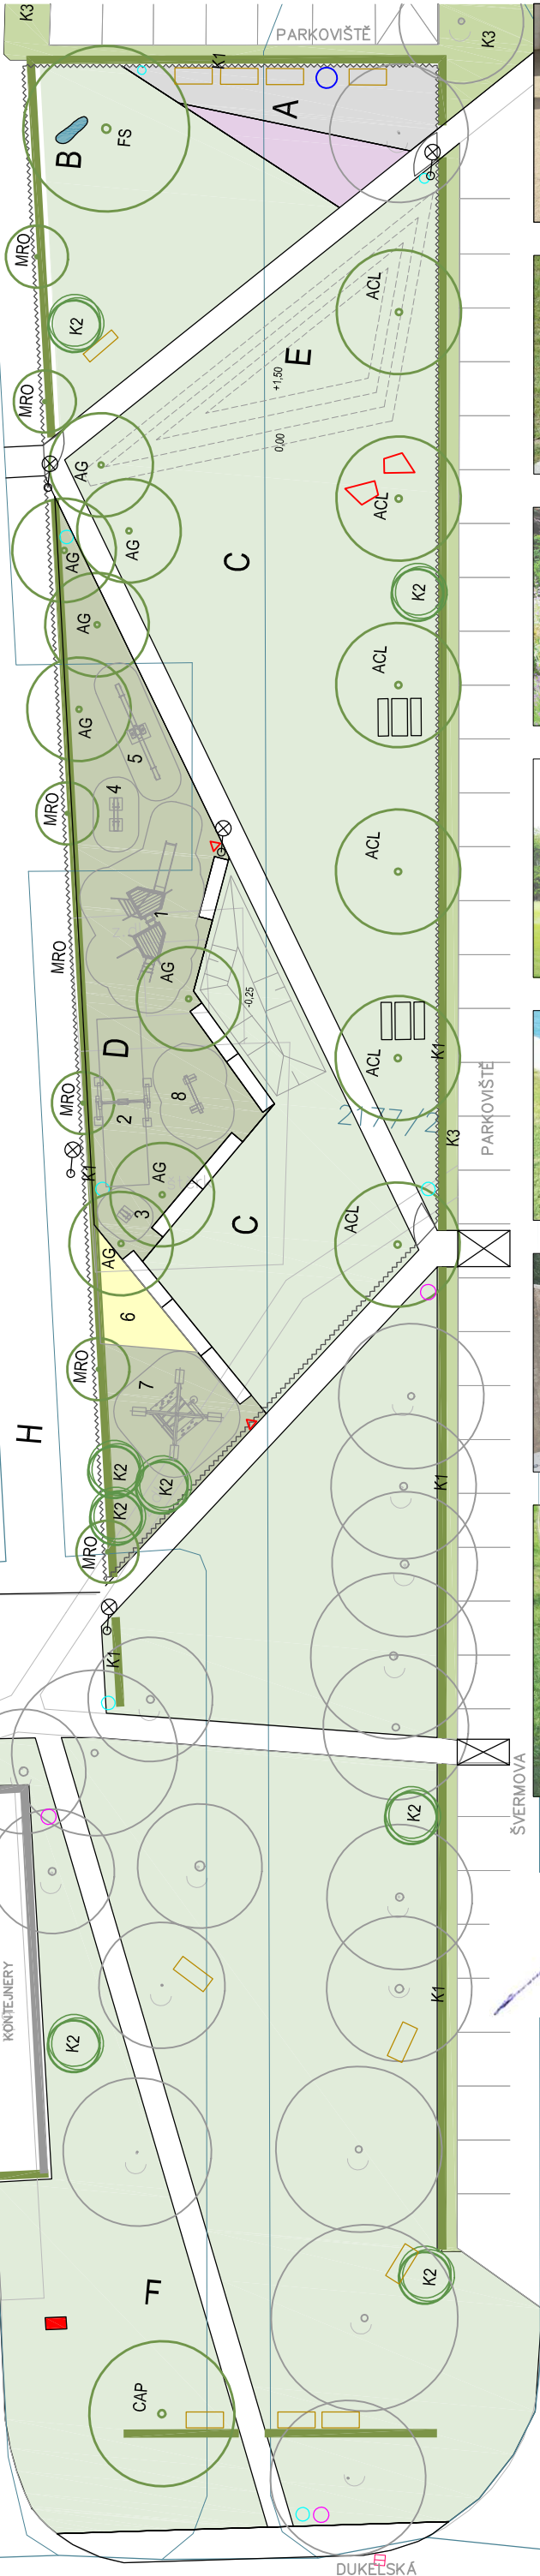

MLATOVÝ POVRCH POCHOZÍ I ZA DĚTĚ



LAVIČKA VARIANTNÍ ŘEŠENÍ



OKRASA V PRŮBĚHU CELÉHO ROKU - HLAVNĚ V LÉTĚ



POBYTOVÝ TRÁVNÍK, NA KTERÉM SE ČLOVĚK NEUMAŽE



PŘÍLEŽITOST KE STOLOVÁNÍ VENKU



OPLOČENÍ A SAMOZAVÍRAČÍ BRANKA - JISTOTA ČISTÉHO PROSTORU



RELAXAČNÍ SÍŤ NEJEN PRO ODPOLEDNÍ SIESTU



RELAXAČNÍ SÍŤ NEJEN PRO ODPOLEDNÍ SIESTU



SAFETREES
www.safetrees.cz | info@safetrees.cz
SAFE TREES, s.r.o., Hlídky 162/92, 603 00 Brno
IČ: 269 35 287 | DIČ CZ26935287

AUTORSKÁ PRÁVA-UPOZORNĚNÍ:
Projektová dokumentace je autorským dílem ve smyslu zákona č. 121/2000 Sb. (autorský zákon).
nebo použitím jinou osobou je zákonem zakázáno. Bez předchozího písemného souhlasu autorů nelze provádět změny projektu či stavby prováděné
podle tohoto projektu. Všechna práva vlastnická autorských práv jsou vyhrazena a chráněna zákonem. Porušení autorských práv je trestné a bude
stíháno dle trestního zákona.

Kopírování, zveřejňování a jiné šíření jakýchkoli částí projektové dokumentace

OBJEDNATEL:	Město Polička, Palackého nám. 160, 572 01 Polička, IČO:00277177
STUPEŇ:	KRAJINÁŘSKO-ARCHITEKTONICKÁ STUDIE
AKCE:	STUDIE PARČÍK ŠVERMOVA

ČÁST DOKUMENTACE:	SITUACE - NÁVRH - ILUSTRAČNÍ VYOBRAZENÍ NAVRŽENÝCH PRVKŮ
-------------------	---

ZHOTOVITEL:	ZODPOVĚDNÝ PROJEKTANT:	FORMÁT:	2 x A4
SAFE TREES, s.r.o. Hlídky 162/92, 603 00 Brno TEL: 602742607, FAX: 546412395	Ing. Zdeněk Strnadel	MĚŘÍTKO:	SCHÉMA
	ZPRACOVATELSKÝ TÝM:	DATUM:	06/2021
	Ing. Zdeněk Strnadel	VÝKRES:	PARÉ:



LAVIČKA VARIANTNÍ ŘEŠENÍ



POSADÍM SE ZA SLUNCEM

LEGENDA

- STÁVAJÍCÍ STAV**
- STROM
 - TVAROVANÝ ŽIVÝ PLOT
- NÁVRH**
- NAVRŽENÝ STROM - 23 KS
 - NAVRŽENÝ SOLITERNÍ KEŘ - 8 KS
 - TVAROVANÝ ŽIVÝ PLOT - 1-1,2M - 215 M / 538 KS
 - PŮDOPOKRYVNÉ ROSTLINY - 127 M2 / 381 KS - PÁS 0,7 M MEZI PARKOVIŠTĚM A PLOTEM
 - TRVALKOVÝ ZÁHON - 20 m2 / TRVALKY - 140 KS / CIBULOVINY 370 KS
 - INTENZIVNÍ TRÁVNÍK - 1 522 M2
 - EXTENZIVNÍ KVETOUČÍ TRÁVNÍK - 242 M2
 - MLATOVÁ PLOCHA - 39 M2
 - DLÁŽDĚNÁ PLOCHA - 280 M2
 - DOPADOVÁ PLOCHA - KAČÍREK - 225 M2
 - PÍSKOVIŠTĚ - 13 M2
 - LAVIČKA - 11 KS
 - BETONOVÁ LAVICE - 8 KS
 - UMĚLECKÁ LAVIČKA - 1 KS
 - STŮL S LAVIČKAMI - 2 KS
 - RELAXAČNÍ SÍŤ - 2 KS
 - STÁVAJÍCÍ SOCHA - PILÓN
 - INFORMAČNÍ CEDULE - PROVOZNÍ ŘÁD DĚTSKÉHO HRŠTĚ - 2 KS
 - PÍTKO - 1 KS
 - ODPADKOVÝ KOŠ - 6 KS
 - ODPADKOVÝ KOŠ NA PSÍ EXKREMENTY - 3 KS
 - NÍZKÝ POZIKOVANÝ DRÁTĚNÝ PLOT VÝŠKY 1 M - 170 BM
 - BRANKA SE SAMOZAVÍRAČEM - 3 KS
 - VRSTEVNICE PO 0,5 M
 - LAMPA VO - 5 KS

KOMPOZIČNÍ A FUNKČNÍ CELKY

- OPLOČENÝ PROSTOR - BEZ PSŮ**
- A RELAXAČNÍ PLOCHA S TRVALKOVÝM ZÁHONEM
 - B SOLITERNÍ STROM S UMĚLECKOU LAVIČKOU
 - C POBYTOVÝ TRÁVNÍK - PÍKNIKOVÁ PLOCHA
 - D DĚTSKÉ HRŠTĚ
 - E KOPEC - 60 M3
- NEOPLOČENÝ PROSTOR - SE PSY**
- G PLOCHA S KONTEJNERY NA ODPAD - PŘESUNUTY 4 KONTEJNERY NA PLAST A PAPIR
 - F VOLNĚ PŘÍSTUPNÁ ZELEN SE STÁVAJÍCÍ SOCHOU
 - H KOMUNIKACE URČENÁ K OPRAVĚ

SEZNAM HERNÍCH PRVKŮ

- 1 - věž s výlezy a skluzavkou spojená se síťovou věží s požární tyčí
- 2 - řetězová houpačka
- 3 - pružinové houpadlo
- 4 - pružinové houpadlo pro 2 děti
- 5 - vahadlova houpačka
- 6 - pískoviště
- 7 - prolézačka pyramida
- 8 - balanční kladina

OBJEDNATEL: Město Polička, Palackého nám. 160, 572 01 Polička, IČO:00277177			
STUPEŇ: KRAJINÁŘSKO-ARCHITEKTONICKÁ STUDIE			
AKCE: STUDIE PARČÍK ŠVERMOVA			
ČÁST DOKUMENTACE: SITUACE - NÁVRH - ILUSTRAČNÍ VYOBRAZENÍ NAVRŽENÝCH PRVKŮ			
ZHOTOVITEL:	ZODPOVĚDNÝ PROJEKTANT:	FORMÁT:	2 x A4
SAFE TREES, s.r.o. Hlídky 162/92, 603 00 Brno TEL: 602742607, FAX: 546412395	Ing. Zdeněk Strnadel	MĚŘÍTKO:	SCHÉMA
	ZPRACOVATELSKÝ TÝM:	DATUM:	06/2021
	Ing. Zdeněk Strnadel	VÝKRES:	PARÉ:

