

ZMĚNA č.1 ÚP PUSTÁ KAMENICE

KOORDINAČNÍ VÝKRES - 4

M 1:5 000

PORIZOVATEL: MÚ POLIČKA PROJEKTANT: ING.ARCH.MILAN VOJTĚCH DATUM: 01/2022

plochy stabilizované	plochy změny	SMIŠENÉ OBYTNÉ rekreacní
BV	DV	BYDLENÍ v rodinných domech - venkovské
OV		OBČANSKÉ VYBAVENÍ veřejná infrastruktura
OS	OS	OBČANSKÉ VYBAVENÍ úbytková a sportovní zařízení
OH		OBČANSKÉ VYBAVENÍ hřbitovy
DS		DOPRAVNÍ INFRASTRUKTURA silniční
DZ		DOPRAVNÍ INFRASTRUKTURA železniční
TI	PI	TECHNICKÁ INFRASTRUKTURA inženýrské sítě
VD	VO	VÝROBA A SKLADOVÁNÍ dřevní a kameninová výroba
VZ		VÝROBA A SKLADOVÁNÍ zemědělská výroba
PV	PV	VEŘEJNÁ PROSTRANSTVÍ
ZV		VEŘEJNÁ PROSTRANSTVÍ veřejná zeleň
ZS	ZS	ZELEŇ soukromá a vyhrazená
W		PLOCHY VODNÍ A VODOHOSPODÁŘSKÉ
NZ		PLOCHY ZEMĚDĚLSKÉ
NL		PLOCHY LEŠNÍ
NS		PLOCHY SMIŠENÉ NEZASTAVĚNÉHO ÚZEMÍ
NP		PLOCHY PŘÍRODNÍ

HRANICE ŘEŠENÉHO ÚZEMÍ
HRANICE ZASTAVĚNÉHO ÚZEMÍ K 31.08.2021
ZASTAVITELNÉ PLOCHY
PLOCHY PŘESTAVBY
HRANICE ÚSES stav návrh
LOKÁLNÍ BIOCENTRA
LOKÁLNÍ BIOKORIDORY
REGIONÁLNÍ BIOKORIDORY

GEOLOGIE
NEVÝHRADNÍ LOŽIŠKO NEKOPANÉ

KULTURNÍ LIMITY	PŘÍRODNÍ LIMITY
stav návrh	
ÚZEMÍ S ARCHEOLOGICKÝMI NÁLEZY	OCHRANNÉ PÁSMO LESA
NEMOVITÉ KULTURNÍ PAMÁTKY	OCHRANNÁ ZÓNA NK
	HRANICE CHKO
	CHKO I. ZÓNA
	CHKO II. ZÓNA
	PAMÁTNÉ STROMY
TECHNICKÉ LIMITY	
OCHRANNÁ PÁSMO DOPRAVNÍ INFRASTRUKTURY	
OCHRANNÁ PÁSMO TECHNICKÉ INFRASTRUKTURY	
OCHRANNÉ PÁSMO HŘBITOVA	
OCHRANNÉ PÁSMO ELEKTRONICKÉHO TELEKOMUNIKAČNÍCH ZAŘÍZENÍ VUS	
OCHRANNÉ PÁSMO TELEKOMUNIKAČNÍCH ZAŘÍZENÍ ČRA	


TECHNICKÁ INFRASTRUKTURA
VRCHNÍ VEDENÍ VN 38kV
VRCHNÍ VEDENÍ VNN 400kV/220 kV
TRAFOSTANICE
VODOVY, VODNÍ ZDROJE
ČIŠTÍRNA ODPADNÍCH VOD
RADIORELEVOVÉ TRASY
STANICE ELEKTROKOMUNIKAČNÍCH ZAŘÍZENÍ

CÉLE ŘEŠENÉ ÚZEMÍ SE NACHÁZÍ V OCHRANNÉM PÁSMU LETIŠTNÍHO
RADIOLOKAČNÍHO PROSTŘEDKU
CÉLE ŘEŠENÉ ÚZEMÍ JE ÚZEMÍ S ARCHEOLOGICKÝMI NÁLEZY ÚAN III

DOPRAVNÍ INFRASTRUKTURA
SILNICE I. TŘÍDY
SILNICE II. TŘÍDY
ŽELEZNICE
CYKLOSTEZKA
BUS
ZASTÁVKY AUTOBUSU
ÚČELOVÉ (LESNÍ) CESTY

LEGENDA ZMĚNY č.1

BV	BYDLENÍ v rodinných domech - venkovské
DS	DOPRAVNÍ INFRASTRUKTURA silniční
PV	VEŘEJNÁ PROSTRANSTVÍ
ZS	ZELEŇ soukromá a vyhrazená
ZMLZ	ZASTAVITELNÉ PLOCHY
ZMLP	PLOCHY PŘESTAVBY

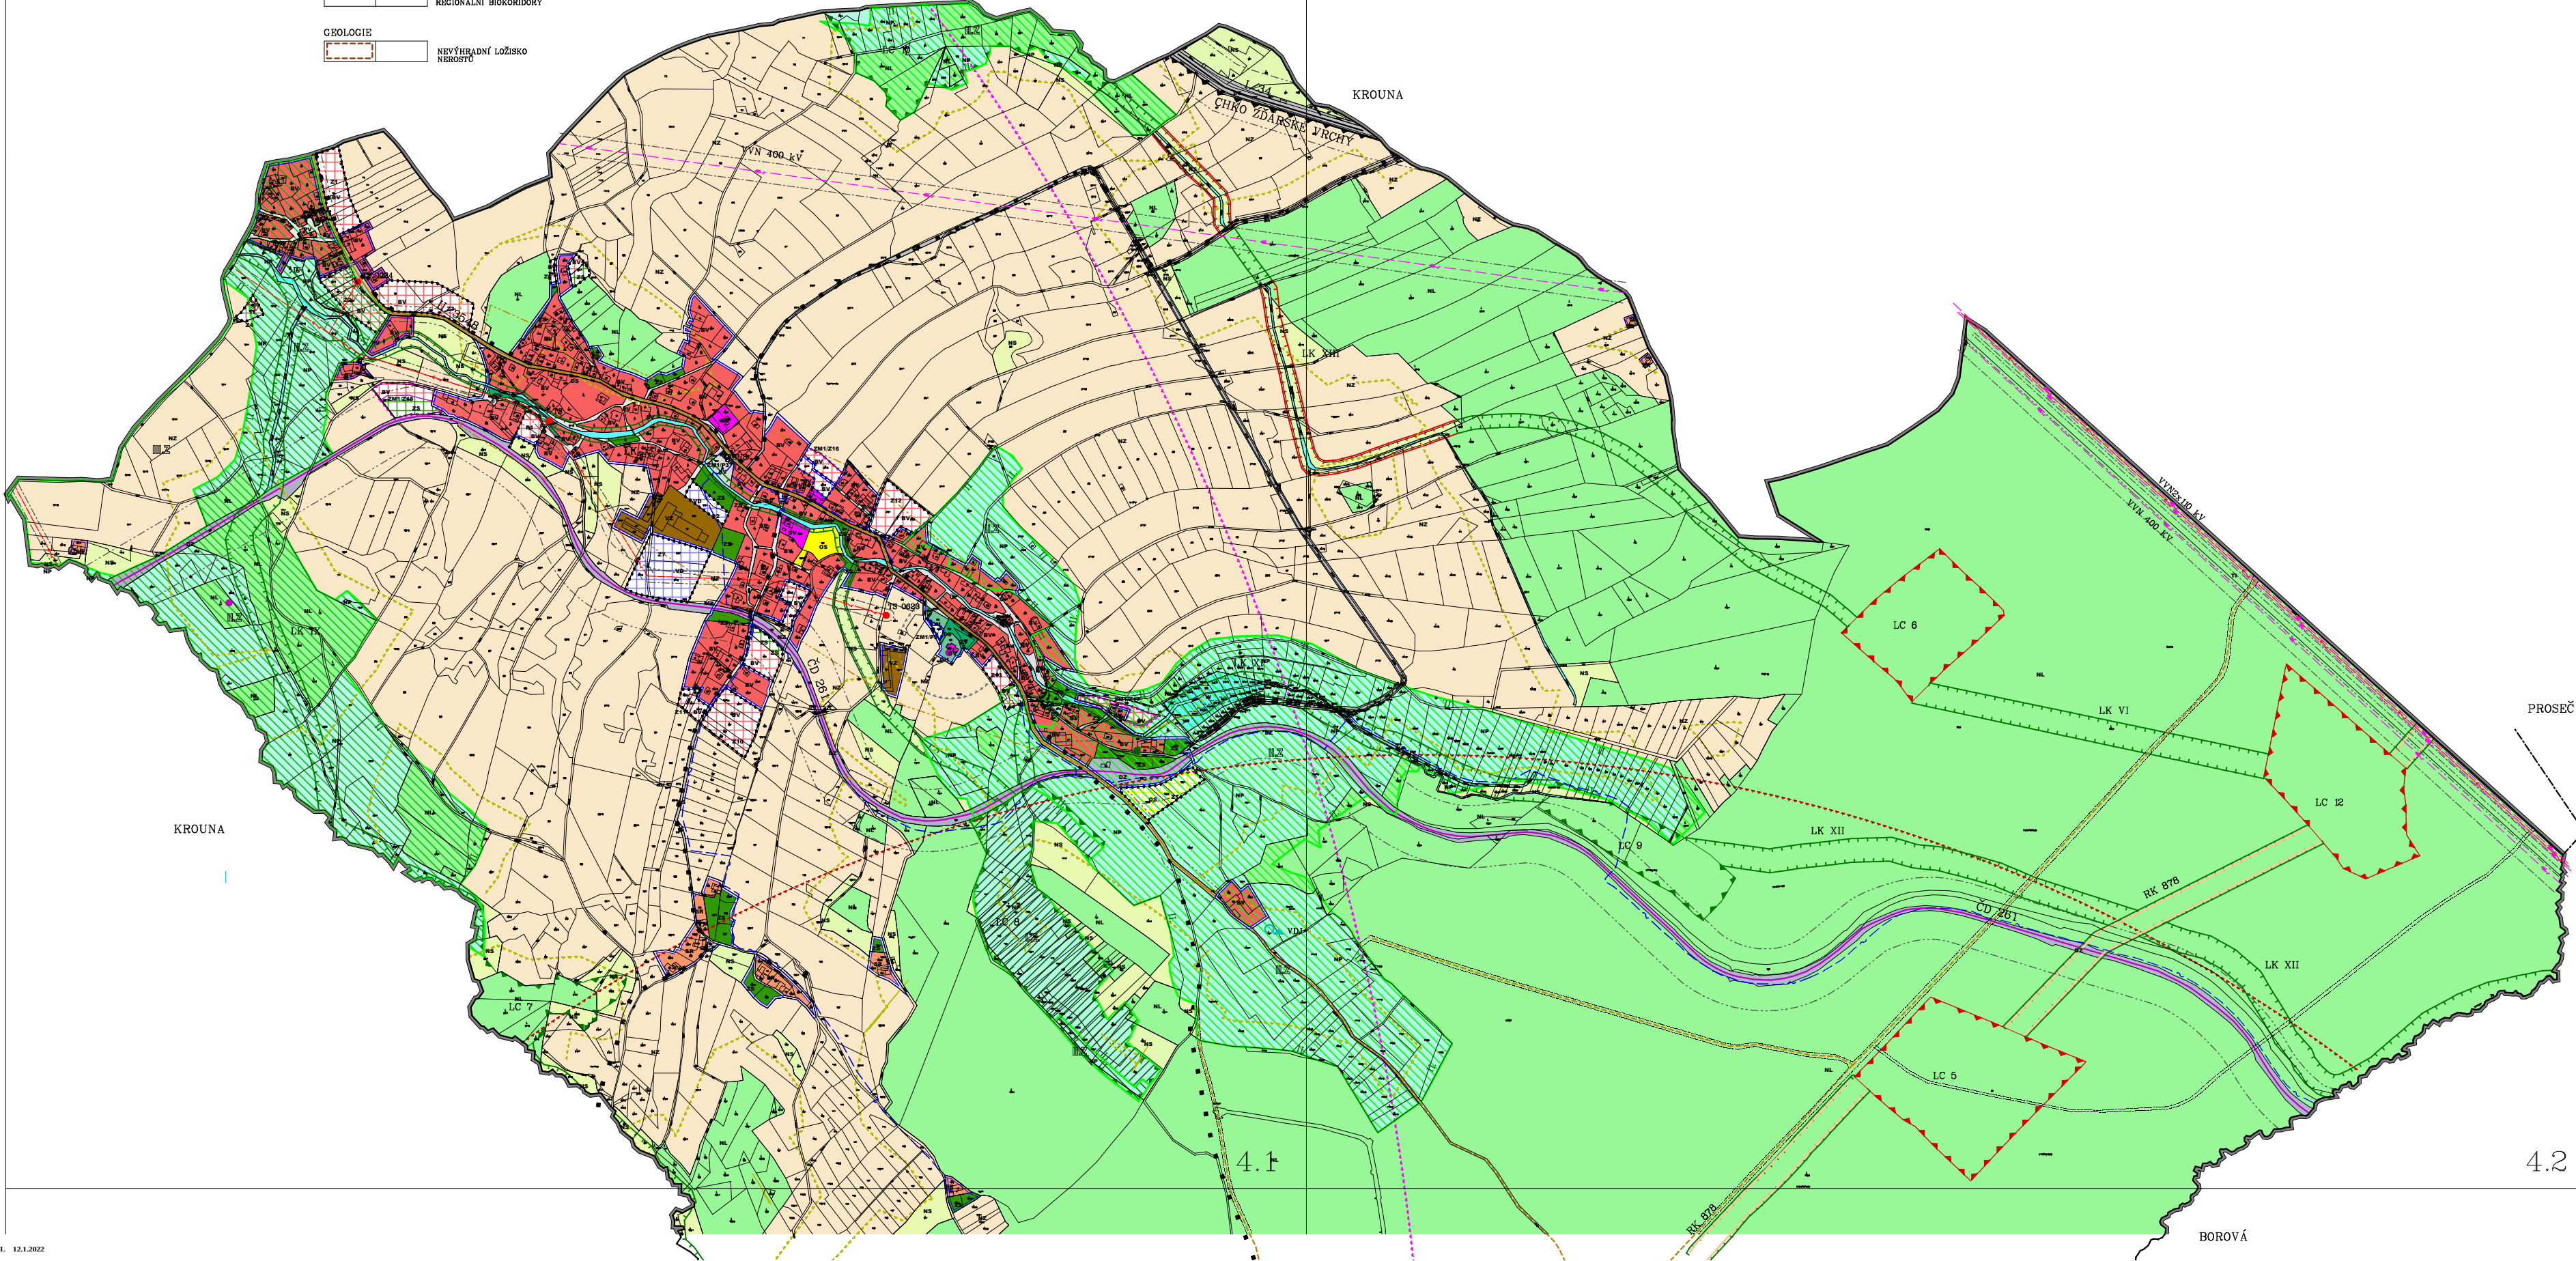

ZÁZNAM O ÚČINNOSTI	
Správní orgán, který ÚP vydal	Zastupitelstvo obce Pustá Kamenice
Datum nabytí účinnosti ÚP:	
Posuzovatel:	Městský úřad Polička odbor územního plánování, rozvoje a životního prostředí – úsek ÚPR Palackého nám. 800, 672 01 Polička
Oprávněná úřední osoba pořizovatele: Jméno a příjmení:	Ing. Monika Veselá
Funkce:	referent odboru územního plánování, rozvoje a životního prostředí – úsek ÚPR
Podpis:	
Dotisk:	