


ZMĚNA Č. 1 ÚZEMNÍHO PLÁNU TRPÍN

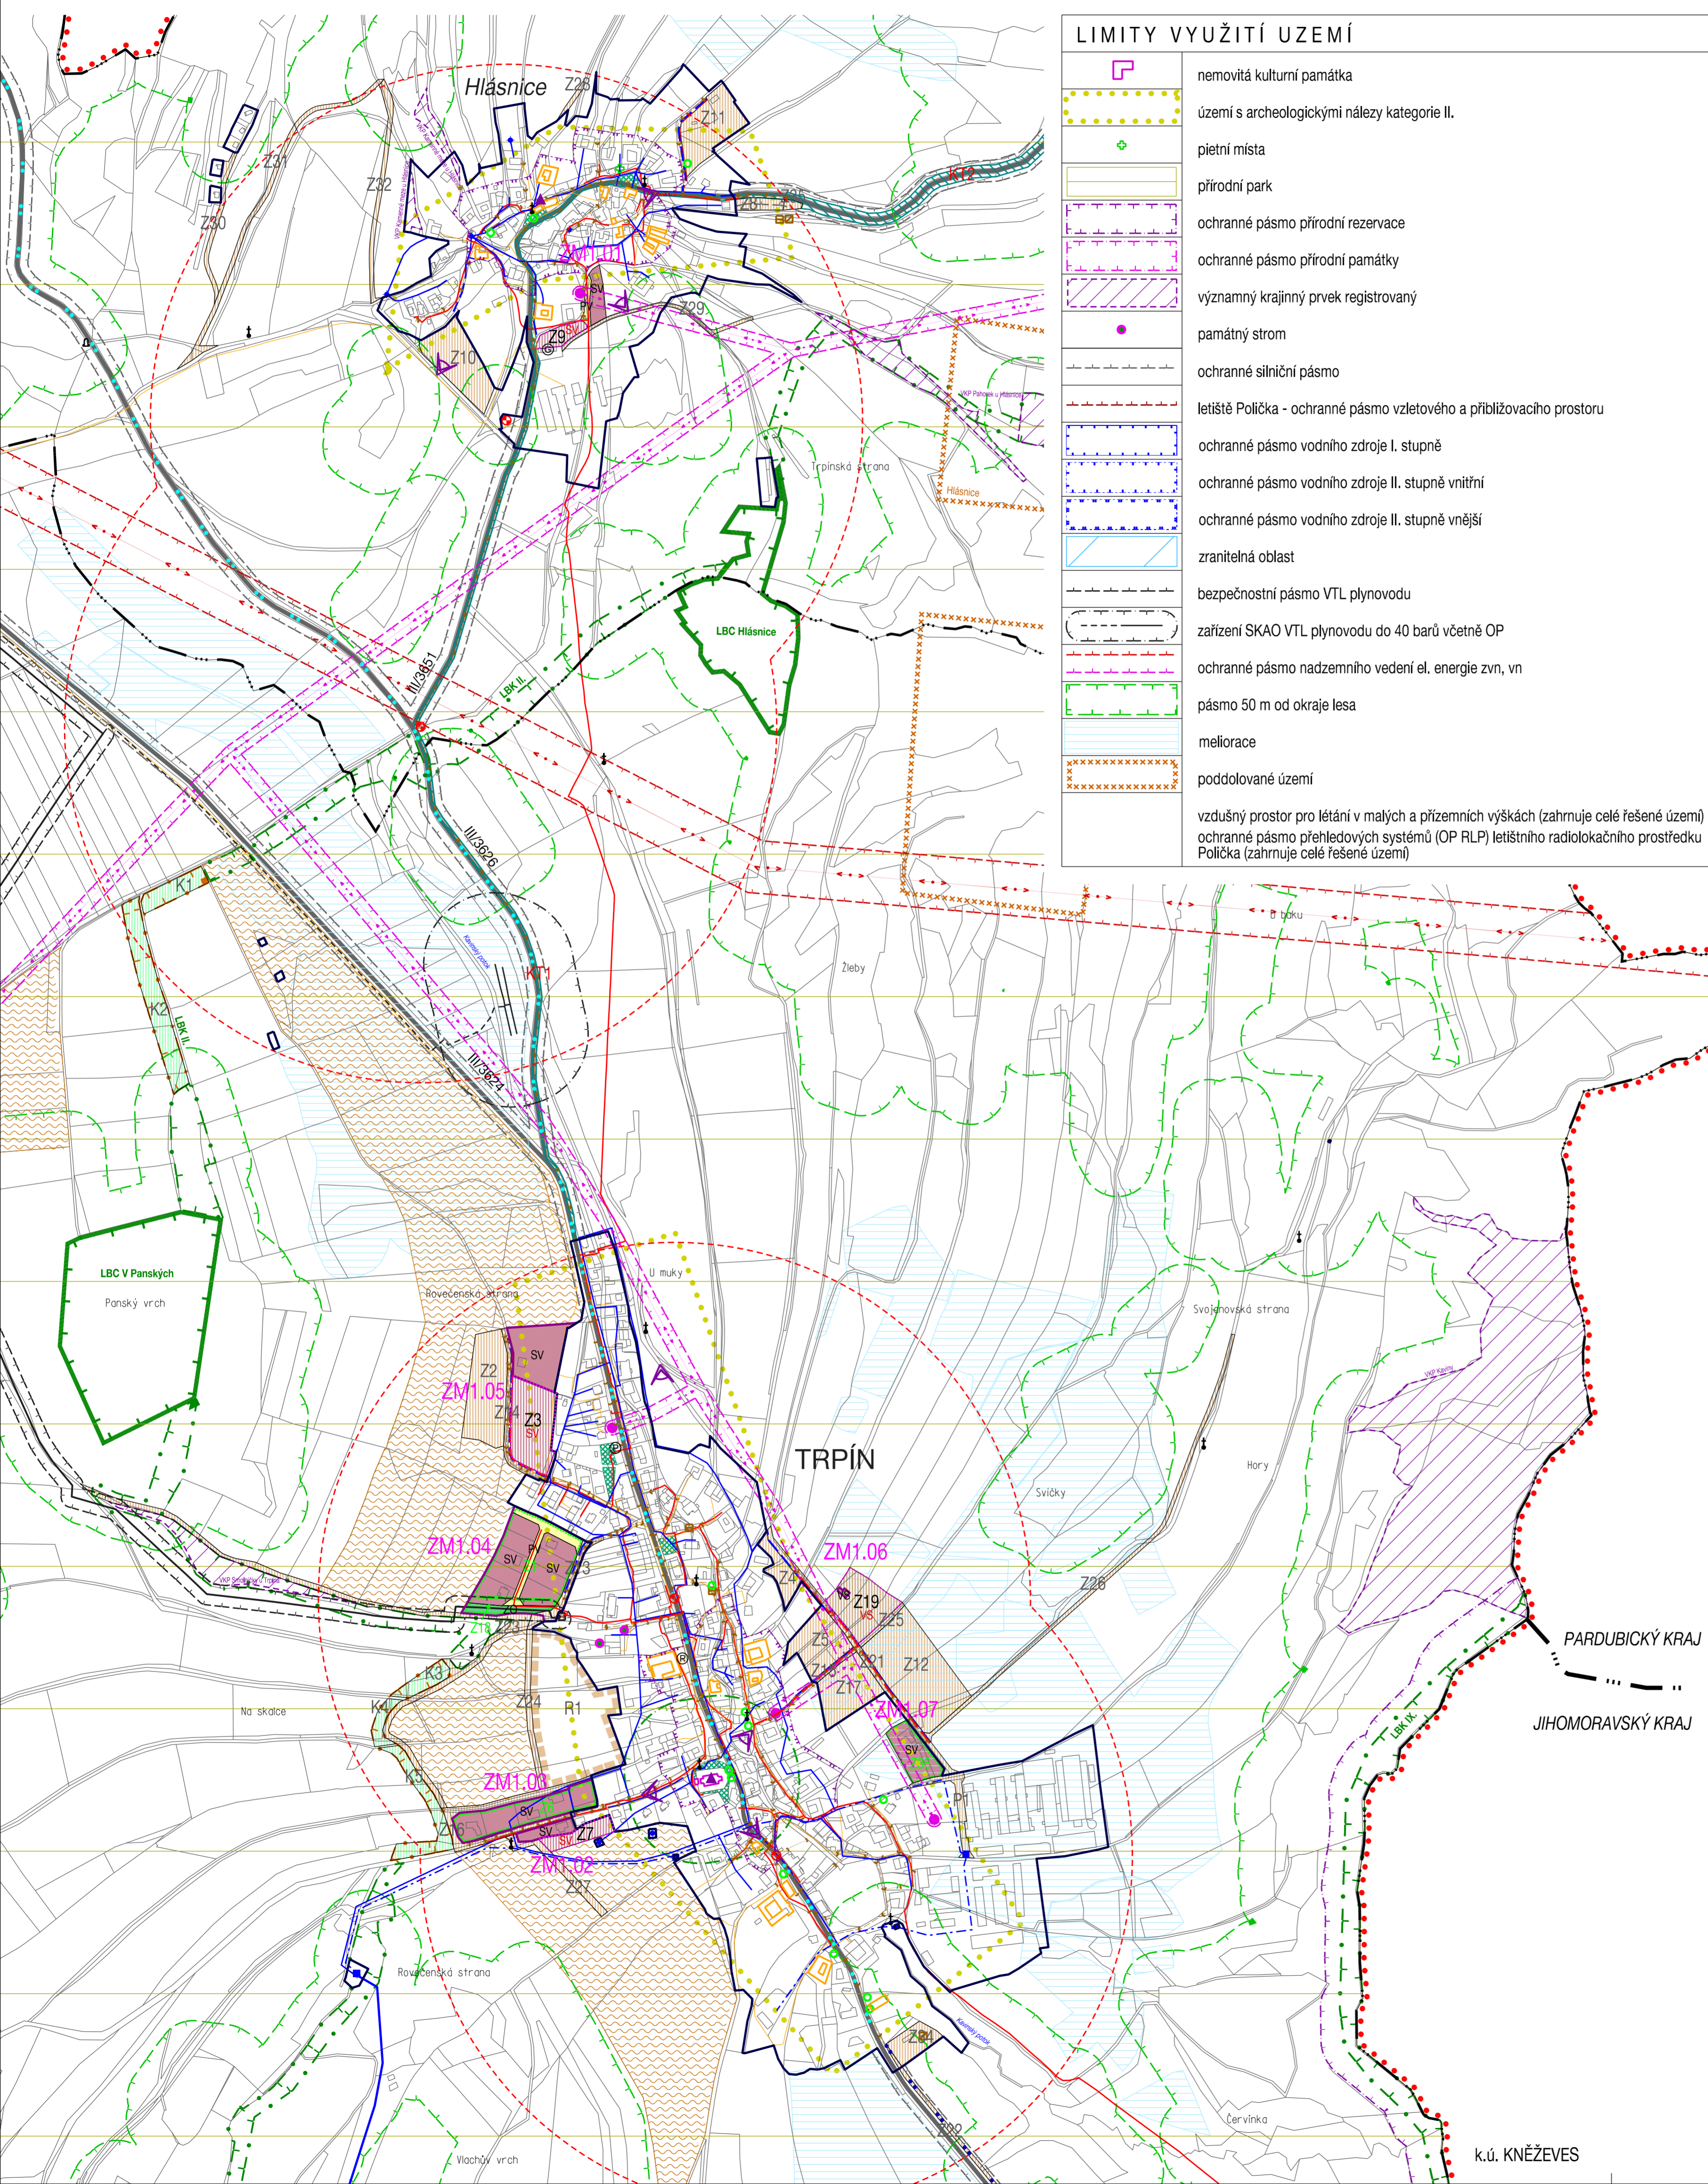

LIMITY VYUŽITÍ ÚZEMÍ

	nemovitá kulturní památka
	území s archeologickými nálezy kategorie II.
	pietní místa
	přírodní park
	ochranné pásmo přírodní rezervace
	ochranné pásmo přírodní památky
	významný krajinný prvek registrovaný
	památný strom
	ochranné silniční pásmo
	letiště Políčka - ochranné pásmo vzletového a přiblížovacího prostoru
	ochranné pásmo vodního zdroje I. stupně
	ochranné pásmo vodního zdroje II. stupně vnitřní
	ochranné pásmo vodního zdroje II. stupně vnější
	zranitelná oblast
	bezpečnostní pásmo VTL plynovodu
	zařízení SKAO VTL plynovodu do 40 barů včetně OP
	ochranné pásmo nadzemního vedení el. energie zvn, vn
	pásmo 50 m od okraje lesa
	melliorace
	poddolované území
	vzdušný prostor pro létání v malých a přízemních výškách (zahrnuje celé řešené území)
	ochranné pásmo přehledových systémů (OP RLP) letištního radiolokačního prostředí Políčka (zahrnuje celé řešené území)

Pozn.: V legendě jsou vyznačeny i jevy z platného ÚP, které nejsou součástí změny č. 1

HRANICE, IDENTIFIKACE

	hranice řešeného území		Z	zastavitelné plochy
	hranice katastrálních území		P	plochy přestavby
	hranice krajů		K	identifikace ploch změn v krajině
	identifikace dílčích změn		R	identifikace územních rezerv
	ZM1.01			zastavěné území / aktualizace zastavěného území k 31. 10. 2022

URBAN. KONCEPCE + KONCEPCE USPOŘADÁNÍ KRAJINY

PLOCHY S ROZDÍLNÝM ZPŮSOBEM VYUŽITÍ

	STABILIZOVANÉ PLOCHY		PLOCHY ZMĚN		ÚZEMNÍ REZERVY		hranice ploch s rozdílným způsobem využití
--	----------------------	--	-------------	--	----------------	--	--

PLOCHY SMÍŠENÉ OBYTNÉ

	SV		SV		BYDLENÍ - SMÍŠENÉ OBYTNÉ
--	----	--	----	--	--------------------------

PLOCHY REKREACE

	RI			REKREACE RODINNÁ
--	----	--	--	------------------

PLOCHY OBČANSKÉHO VYBAVENÍ

	OV			OBČANSKÉ VYBAVENÍ VEŘEJNÉ
	OM			OBČANSKÉ VYBAVENÍ KOMERČNÍ
	OS		OS	SPORT

PLOCHY VEŘEJNÝCH PROSTRANSTVÍ

	PV		PV	
--	----	--	----	--

PLOCHY SÍDELNÍ ZELENĚ

	ZV		ZV	VEŘEJNÁ ZELENĚ
	ZS			ZELENĚ SOUKROMÁ A VYHRAZENÁ
	ZO			ZELENĚ OCHRANNÁ A IZOLAČNÍ

PLOCHY SMÍŠENÉ VÝROBNÍ

	VS		VS	
--	----	--	----	--

PLOCHY VÝROBY A SKLADOVÁNÍ

	VZ			ZEMĚDĚLSKÁ VÝROBA
--	----	--	--	-------------------

PLOCHY DOPRAVNÍ INFRASTRUKTURY

	DS		DS	SILNIČNÍ DOPRAVA
	DX		DX	ÚČELOVÉ KOMUNIKACE, STEZKY PRO PEŠÍ A CYKLISTY

PLOCHY TECHNICKÉ INFRASTRUKTURY

	TI		TI	
--	----	--	----	--

PLOCHY VODNÍ A VODOHOSPODÁRSKÉ

	W			
--	---	--	--	--

PLOCHY PŘÍRODNÍ

	NP			
--	----	--	--	--

PLOCHY ZEMĚDĚLSKÉ

	NZ			
--	----	--	--	--

PLOCHY LESNÍ

	NL			
--	----	--	--	--

PLOCHY SMÍŠENÉ NEZASTAVĚNÉHO ÚZEMÍ

	NSp		NSp	PLOCHY SNŮ - KRAJINNÁ ZELENĚ
	NSz			PLOCHY SNŮ - ZEMĚDĚLSKÉ

LEGENDA

	Z1	PLOCHY ZMĚN ZRUŠENÉ V RÁMCI ZMĚNY Č. 1, IDENTIFIKACE PLOCH
	Z2, P1	PLOCHY ZMĚN (ZASTAVITELNÉ PLOCHY + PLOCHY PŘESTAVBY) V PLATNÉM ÚP
	K1	PLOCHY ZMĚN V KRAJINĚ V PLATNÉM ÚP
	R1	PLOCHY ÚZEMNÍCH REZERV V PLATNÉM ÚP

OCHRANA A ROZVOJ HODNOT ÚZEMÍ

STAV	NÁVRH	
		území zásadního významu pro ochranu hodnot
		architektonicky cenné stavby
		stavební dominanty
		objekty přispívající k identitě území
		významné vyhlídkové body
		významné plochy sídelní zeleně
		významná soliterní zeleň
		pietní pásmo okolo veřejného pohřebiště

OCHRANA ZDRAVÝCH ŽIVOTNÍCH PODMÍNEK A ŽP

		pásmo ochrany prostředí kolem ČOV
--	--	-----------------------------------

KONCEPCE DOPRAVNÍ INFRASTRUKTURY

STAV	NÁVRH	
		silnice III. třídy
		cyklistické trasy
		autobusová zastávka
		izochrony dostupnosti
		parkoviště / řadové garáže

KONCEPCE TECHNICKÉ INFRASTRUKTURY

STAV	NÁVRH	
		koridory pro technickou infrastrukturu / identifikace
		vodovodní řady hlavní / místní / družstva
		vodní zdroj / čerpací stanice / vodojem
		ČOV / čerpací stanice
		dešťová kanalizace
		splašková kanalizace
		kanalizační výtah
		zatrubněný tok
		regulační stanice
		VTL plynovod do 40 barů
		STL plynovod
		nadzemní vedení zvn 400 kV
		nadzemní vedení vn / trafostanice
		elektronické komunikační vedení

KONCEPCE OCHRANY PŘED EROZÍ A POVODNĚMI

		plochy pro protierozní opatření / identifikace
--	--	--

VEŘEJNĚ PROSPĚŠNÉ STAVBY

		veřejně prospěšné stavby
		veřejně prospěšná opatření

UZEMNÍ SYSTÉM EKOLOGICKÉ STABILITY

EXISTUJÍCÍ	NEEXISTUJÍCÍ	
		regionální biocentrum
		lokální biocentrum
		lokální biokoridor

KOORDINAČNÍ VÝKRES

ZMĚNA č. 1 ÚZEMNÍHO PLÁNU TRPÍN - NÁVRH PRO VEŘEJNÉ PROJEDNÁNÍ

EVIDENČNÍ ČÍSLO: 222-006-004

ZHOTOVITEL: URBANISTICKÉ STŘEDISKO BRNO, SPOL. S R. O.

PROJEKTANTI: ING. ARCH. V. CIŽNEROVÁ, ING. ARCH. P. DUCHÁČEK, ING. P. VESELÝ, MGR. M. NOVOTNÝ

POŘIZOVATEL: MĚSTSKÝ ÚŘAD POLÍČKA

MĚŘÍTKO: 1:5 000

DATUM: LISTOPAD 2022

II. 1