

Ú Z E M N Í P L Á N T R P Í N

LIMITY VYUŽITÍ ÚZEMÍ	
	nemovitá kulturní památka
	území s archeologickými nálezy kategorie II.
	plátní místa
	přírodní park
	ochranné pásmo přírodní rezervace
	ochranné pásmo přírodní památky
	významný krajinný prvek registrovaný
	památný strom
	ochranné sílniční pásmo
	letišť Paččka - ochranné pásmo vzletového a příletového prostoru
	ochranné pásmo vodního zdroje II. stupně
	ochranné pásmo vodního zdroje II. stupně vnitřní
	ochranné pásmo vodního zdroje II. stupně vnější
	zranitelná oblast
	bezpečnostní pásmo VTL plynovodu
	zařízení SKAO VTL plynovodu do 40 barů včetně OP
	ochranné pásmo nadzemního vedení el. energie zvn, vn
	pásmo 50 m od okraje lesa
	mellorce
	poddolované území
	celé správní území je zájmovým územím Ministerstva obrany z hlediska povolení výměnovaných druhů staveb

HRANICE, IDENTIFIKACE	
	hranice řešeného území
	hranice katastrálních území
	hranice krajů
	zastavěné území k 31. 10. 2022
	Z zastavěné plochy
	P plochy přestavby
	K identifikace ploch změn v krajinné
	R identifikace územních rezerv

URBAN. KONCEPCE + KONCEPCE USPOŘÁDÁNÍ KRAJINY	
PLOCHY S ROZDÍLNÝM ZPŮSOBEM VYUŽITÍ	
	STABILIZOVANÉ PLOCHY
	PLOCHY ZMĚN
	ÚZEMNÍ REZERVY
	hranice ploch s rozdílným způsobem využití

PLOCHY SMÍŠENÉ OBYTNÉ		
	SV	BYDLENÍ - SMÍŠENÉ OBYTNÉ

PLOCHY REKREACE		
	RI	REKREACE RODINNÁ

PLOCHY OBČANSKÉHO VYBAVENÍ		
	OV	OBČANSKÉ VYBAVENÍ VEŘEJNÉ
	OM	OBČANSKÉ VYBAVENÍ KOMERČNÍ

PLOCHY VEŘEJNÝCH PROSTRANSTVÍ		
	PV	SPORT

PLOCHY VEŘEJNÝCH PROSTRANSTVÍ		
	ZV	VEŘEJNÁ ZELEN
	ZS	ZELEN SOUKROMÁ A VYHRAZENÁ
	ZO	ZELEN OCHRANNÁ A IZOLAČNÍ

PLOCHY SMÍŠENÉ VÝROBNÍ		
	VS	

PLOCHY VÝROBY A SKLADOVÁNÍ		
	VZ	ZEMĚLÉSKÁ VÝROBA

PLOCHY DOPRAVNÍ INFRASTRUKTURY		
	DS	SLUŽBY DOPRAVA
	DX	ÚČELOVÉ KOMUNIKACE, STEZKY PRO PEŠÍ A CYKLISTY

PLOCHY TECHNICKÉ INFRASTRUKTURY		
	TI	

PLOCHY VODNÍ A VODOHOSPODÁRSKÉ		
	W	

PLOCHY PŘÍRODNÍ		
	NP	


PLOCHY ZEMĚLÉSKÉ		
	NZ	

PLOCHY LESNÍ		
	NL	

PLOCHY SMÍŠENÉ NEZASTAVĚNÉHO ÚZEMÍ		
	NSp	PLOCHY SNÚ - KRAJINNÁ ZELEN
	NSz	PLOCHY SNÚ - ZEMĚLÉSKÉ

OCHRANA A ROZVOJ HDNOT ÚZEMÍ		
	NÁVRH	území zásadního významu pro ochranu hodnot
	NÁVRH	architektonicky cenné stavby
	NÁVRH	stavební dominanty
	NÁVRH	objekty přispívající k identitě území
	NÁVRH	významné vyhládkové body
	NÁVRH	významné plochy sídelní zeleně
	NÁVRH	významná sdílená zeleně
	NÁVRH	plátní pásmo okolo veřejného pohledobě

OCHRANA ZDRAVÝCH ŽIVOTNÍCH PODMÍNEK A ŽP		
	NÁVRH	pásmo ochrany prostředí kolem ČOV

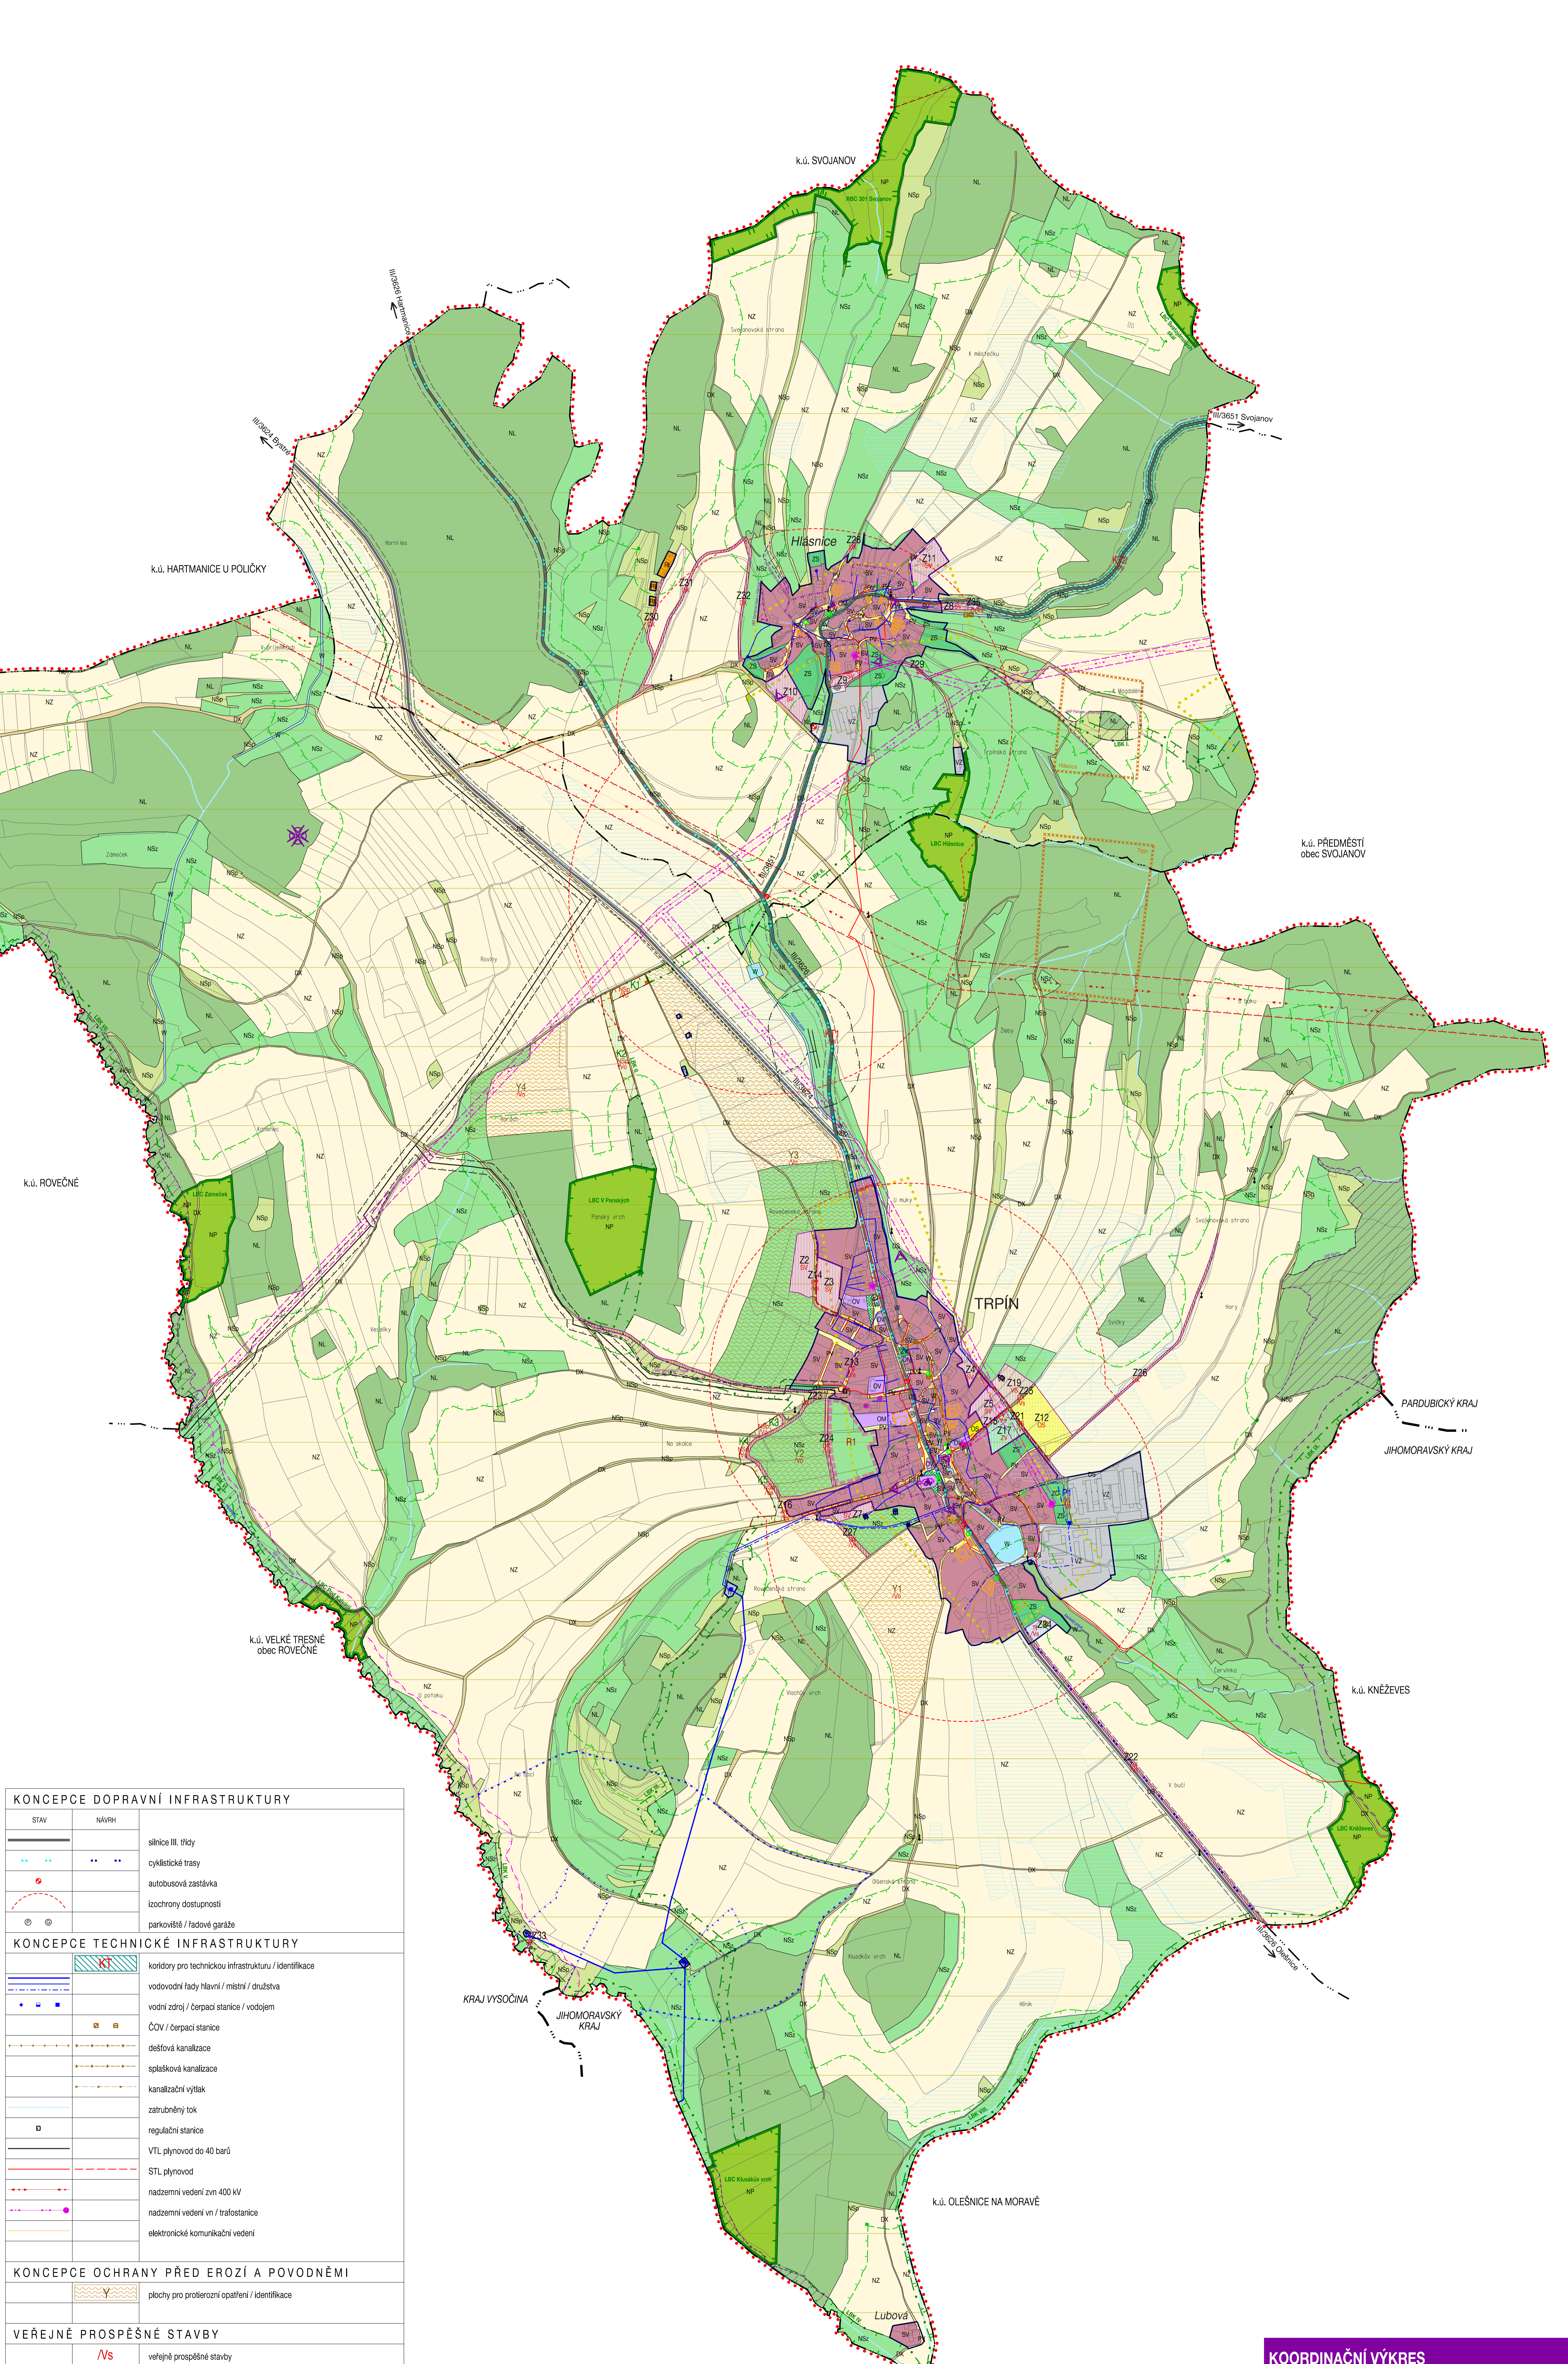

KONCEPCE DOPRAVNÍ INFRASTRUKTURY		
	NÁVRH	silnice III. třídy
	NÁVRH	cyklistické trasy
	NÁVRH	autobusová zastávka
	NÁVRH	izochrony dostupnosti
	NÁVRH	parkoviště / řadové garáže

KONCEPCE TECHNICKÉ INFRASTRUKTURY		
	NÁVRH	koridory pro technickou infrastrukturu / identifikace
	NÁVRH	vodovodní řady hlavní / místní / družstva
	NÁVRH	vodní zdroj / čerpací stanice / vodjajem
	NÁVRH	ČOV / čerpací stanice
	NÁVRH	dešťová kanalizace
	NÁVRH	splátková kanalizace
	NÁVRH	kanalizační výtlak
	NÁVRH	zastřežený tok
	NÁVRH	regulační stanice
	NÁVRH	VTL plynovod do 40 barů
	NÁVRH	STL plynovod
	NÁVRH	nadzemní vedení zvn 400 kV
	NÁVRH	nadzemní vedení vn / trafostanice
	NÁVRH	elektronické komunikační vedení

KONCEPCE OCHRANY PŘED EROZÍ A POVODNĚMI		
	NÁVRH	plochy pro protierozní opatření / identifikace

VEŘEJNĚ PROSPĚŠNÉ STAVBY		
	NÁVRH	veřejně prospěšné stavby
	NÁVRH	veřejně prospěšná opatření

UZEMNÍ SYSTÉM EKOLOGICKÉ STABILITY		
	NÁVRH	regionální biocentrum
	NÁVRH	lokální biocentrum
	NÁVRH	lokální biokoridor

KOORDINAČNÍ VÝKRES

OPRAVA ZMĚNY ÚZEMNÍHO PLÁNU TRPÍN PO VYDÁNÍ ZMĚNY L.1	
EVIZOVNÍ ČÍSLO: 222-004-004	
ZHOTOVITEL: URBANISTICKÉ STŘEDISKO BRNO, SPOL. S R. O.	
PROJEKTANT: ING. ALOJZ V. ČERNÝ, ING. ALOJZ P. DUCHÁČEK, ING. P. REBEK, ING. M. KROČVÍČEK	
POŘIZOVATEL: MĚSTSKÝ ÚŘAD POLIČKA	
MĚRITKO: 1:3 000	
DATA: leden 2023	

