


# ZMĚNA Č. 1 ÚZEMNÍHO PLÁNU TRPÍN

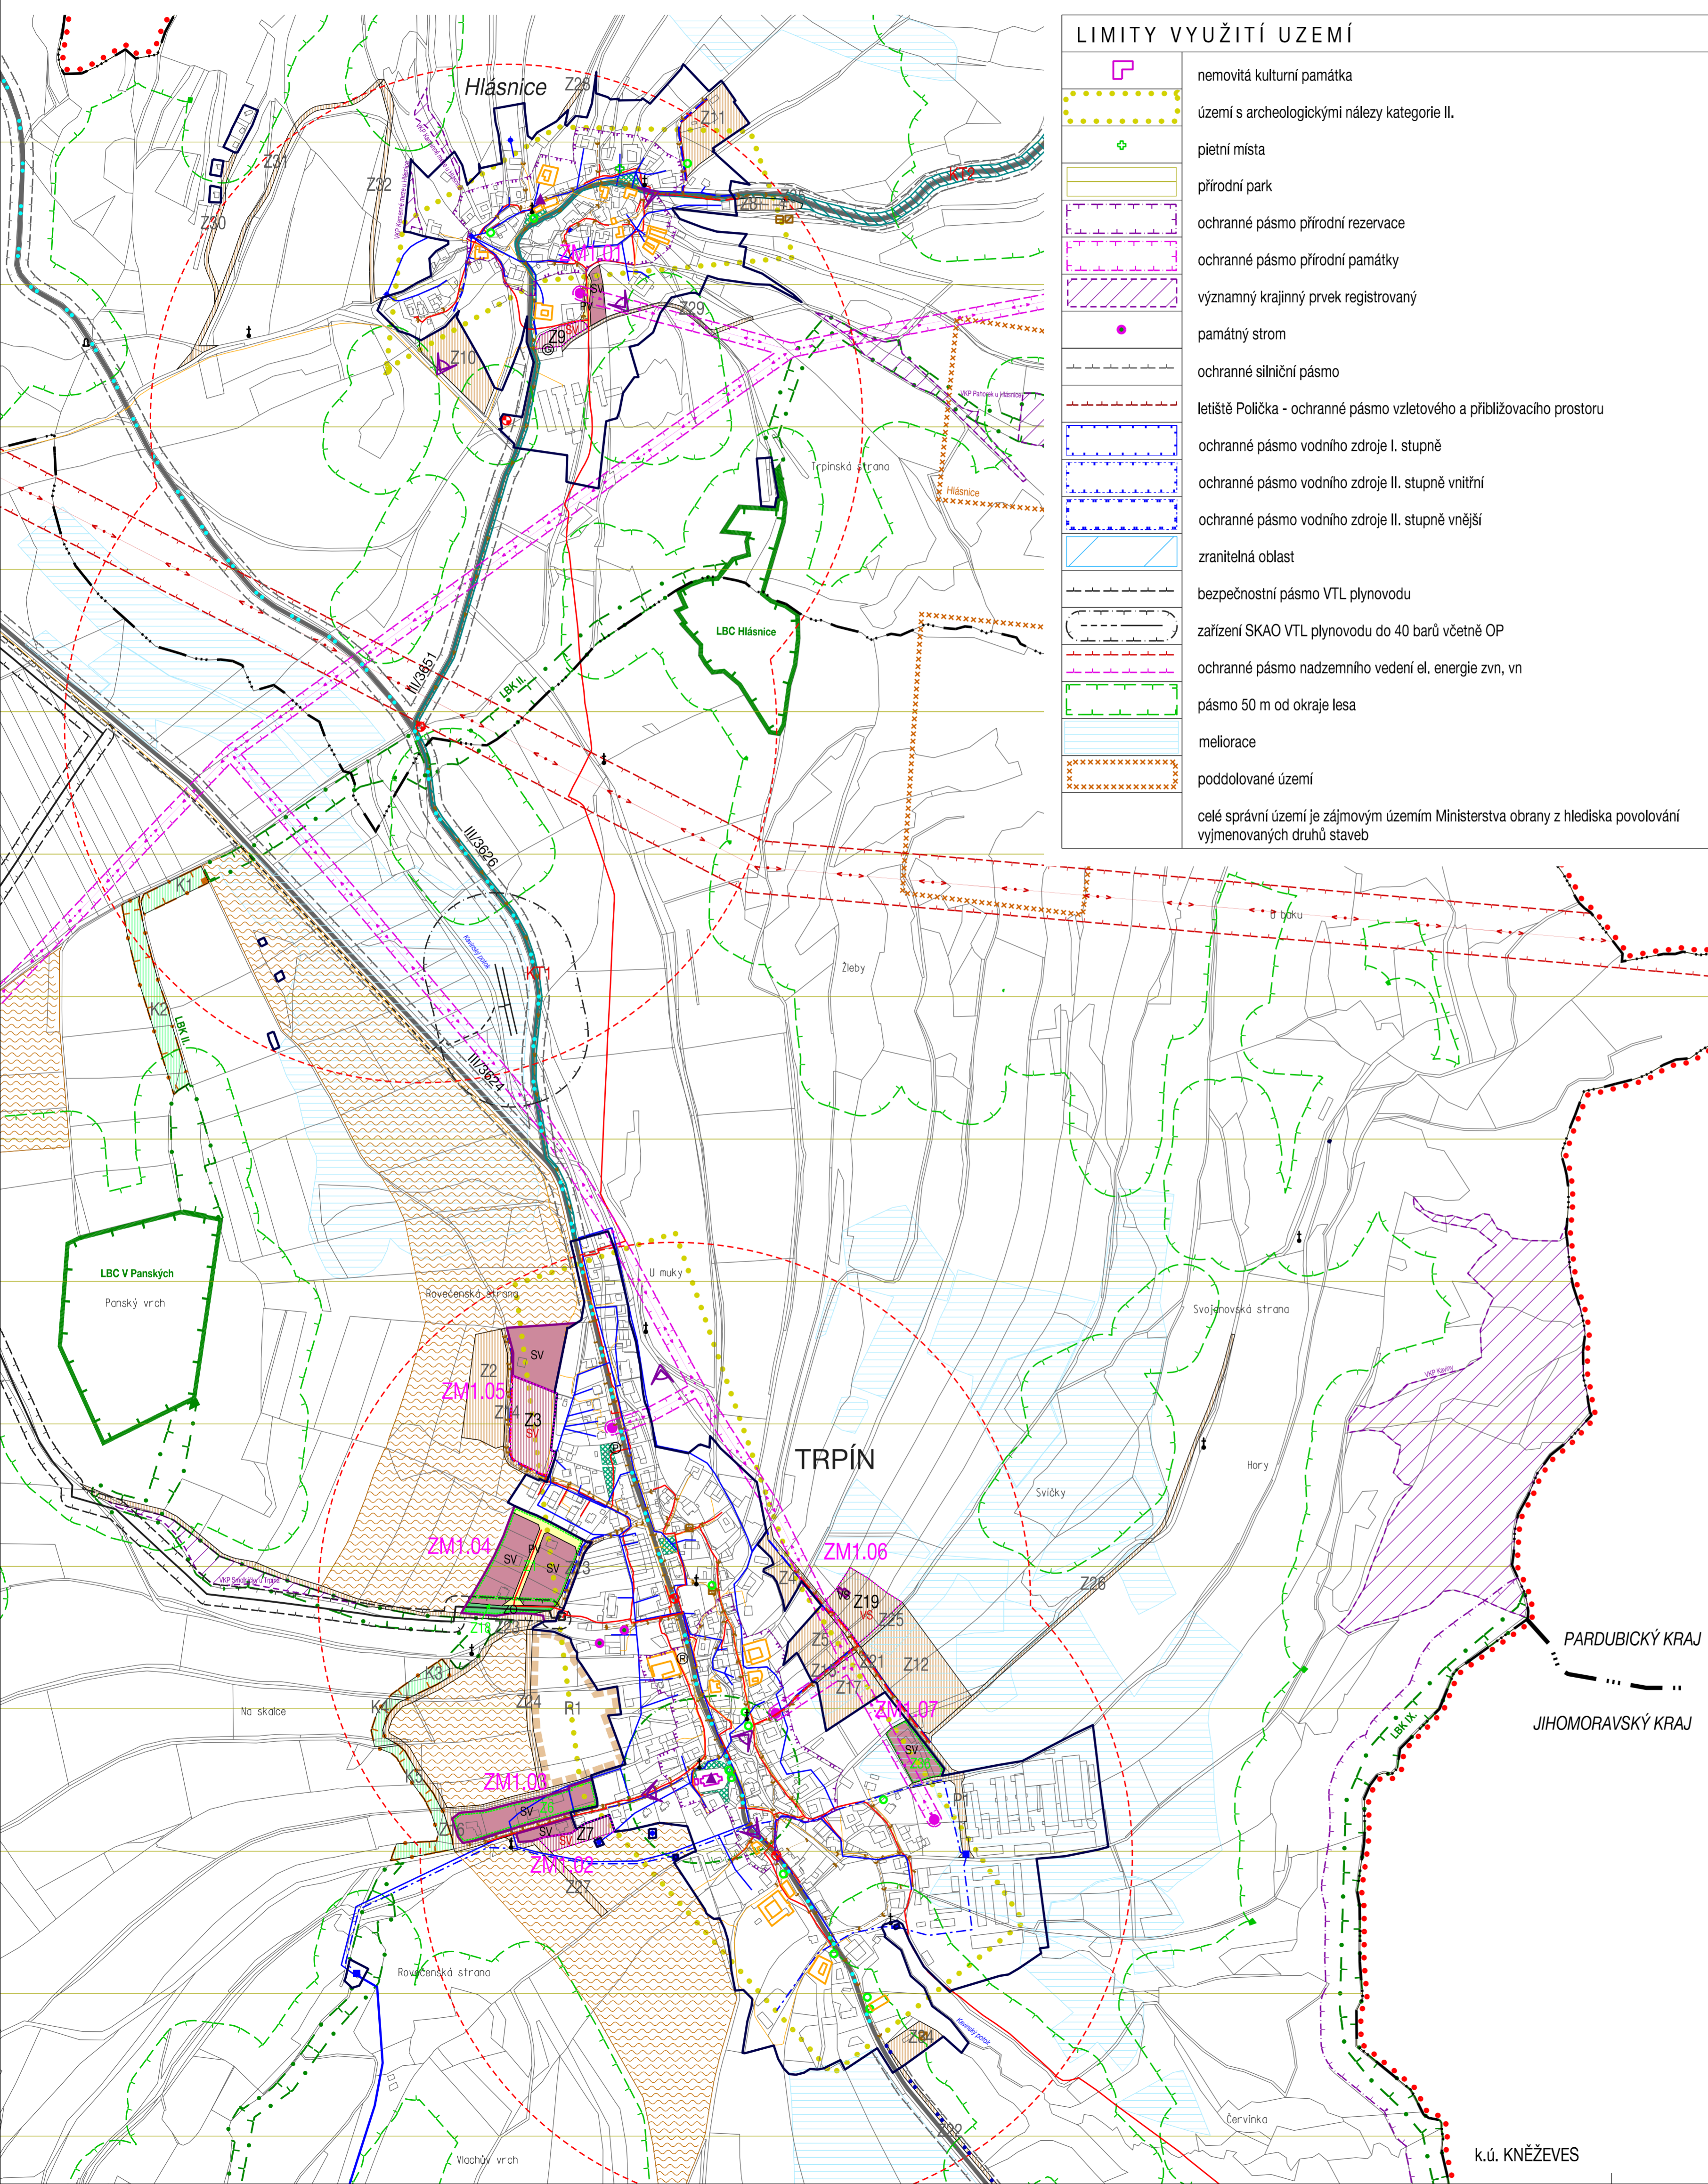

### LIMITY VYUŽITÍ ÚZEMÍ

	nemovitá kulturní památka
	území s archeologickými nálezy kategorie II.
	pietní místa
	přírodní park
	ochranné pásmo přírodní rezervace
	ochranné pásmo přírodní památky
	významný krajinný prvek registrovaný
	památný strom
	ochranné silniční pásmo
	letiště Polička - ochranné pásmo vzletového a přiblížovacího prostoru
	ochranné pásmo vodního zdroje I. stupně
	ochranné pásmo vodního zdroje II. stupně vnitřní
	ochranné pásmo vodního zdroje II. stupně vnější
	zranitelná oblast
	bezpečnostní pásmo VTL plynovodu
	zařízení SKAO VTL plynovodu do 40 barů včetně OP
	ochranné pásmo nadzemního vedení el. energie zvn, vn
	pásmo 50 m od okraje lesa
	melliorace
	poddolované území
	celé správní území je zájmovým územím Ministerstva obrany z hlediska povolování vyjmenovaných druhů staveb

Pozn.: V legendě jsou vyznačeny i jevy z platného ÚP, které nejsou součástí změny č. 1

### HRANICE, IDENTIFIKACE

	hranice řešeného území		Z	zastavitelné plochy
	hranice katastrálních území		P	plochy přestavby
	hranice krajů		K	identifikace ploch změn v krajině
	identifikace dílčích změn		R	identifikace územních rezerv
	ZM1.01			zastavěné území / aktualizace zastavěného území k 31. 10. 2022

### URBAN. KONCEPCE + KONCEPCE USPOŘADÁNÍ KRAJINY

### PLOCHY S ROZDÍLNÝM ZPŮSOBEM VYUŽITÍ

STABILIZOVANÉ PLOCHY	PLOCHY ZMĚN	ÚZEMNÍ REZERVY	hranice ploch s rozdílným způsobem využití
SV	SV		BYDLENÍ - SMÍŠENÉ OBYTNÉ

### PLOCHY SMÍŠENÉ OBYTNÉ

	RI	REKREACE RODINNÁ
--	----	------------------

### PLOCHY REKREACE

### PLOCHY OBČANSKÉHO VYBAVENÍ

	OV	OBČANSKÉ VYBAVENÍ VEŘEJNÉ
	OM	OBČANSKÉ VYBAVENÍ KOMERČNÍ
	OS	SPORT

### PLOCHY VEŘEJNÝCH PROSTRANSTVÍ

	PV	
--	----	--

### PLOCHY SÍDELNÍ ZELENĚ

	ZV	VEŘEJNÁ ZELENĚ
	ZS	ZELENĚ SOUKROMÁ A VYHRAZENÁ
	ZO	ZELENĚ OCHRANNÁ A IZOLAČNÍ

### PLOCHY SMÍŠENÉ VÝROBNÍ

	VS	
--	----	--

### PLOCHY VÝROBY A SKLADOVÁNÍ

	VZ	ZEMĚDĚLSKÁ VÝROBA
--	----	-------------------

### PLOCHY DOPRAVNÍ INFRASTRUKTURY

	DS	SILNIČNÍ DOPRAVA
	DX	ÚČELOVÉ KOMUNIKACE, STEZKY PRO PEŠÍ A CYKLISTY

### PLOCHY TECHNICKÉ INFRASTRUKTURY

	TI	
--	----	--

### PLOCHY VODNÍ A VODOHOSPODÁRSKÉ

	W	
--	---	--

### PLOCHY PŘÍRODNÍ

	NP	
--	----	--

### PLOCHY ZEMĚDĚLSKÉ

	NZ	
--	----	--

### PLOCHY LESNÍ

	NL	
--	----	--

### PLOCHY SMÍŠENÉ NEZASTAVĚNÉHO ÚZEMÍ

	NSp	PLOCHY SNŮ - KRAJINNÁ ZELENĚ
	NSz	PLOCHY SNŮ - ZEMĚDĚLSKÉ

### LEGENDA PLOCH

	Z1	PLOCHY ZMĚN ZRUŠENÉ V RÁMCI ZMĚNY Č. 1, IDENTIFIKACE PLOCH
	Z2, P1	PLOCHY ZMĚN (ZASTAVITELNÉ PLOCHY + PLOCHY PŘESTAVBY) V PLATNÉM ÚP
	K1	PLOCHY ZMĚN V KRAJINĚ V PLATNÉM ÚP
	R1	PLOCHY ÚZEMNÍCH REZERV V PLATNÉM ÚP

### OCHRANA A ROZVOJ HODNOT ÚZEMÍ

STAV	NÁVRH	
		území zásadního významu pro ochranu hodnot
		architektonicky cenné stavby
		stavební dominanty
		objekty přispívající k identitě území
		významné vyhlídkové body
		významné plochy sídelní zeleně
		významná soliterní zeleň
		pietní pásmo okolo veřejného pohřebiště

### OCHRANA ZDRAVÝCH ŽIVOTNÍCH PODMÍNEK A ŽP

	pásmo ochrany prostředí kolem ČOV
--	-----------------------------------

### KONCEPCE DOPRAVNÍ INFRASTRUKTURY

STAV	NÁVRH	
		silnice III. třídy
		cyklistické trasy
		autobusová zastávka
		izochrony dostupnosti
		parkoviště / řadové garáže

### KONCEPCE TECHNICKÉ INFRASTRUKTURY

		koridory pro technickou infrastrukturu / identifikace
		vodovodní řady hlavní / místní / družstva
		vodní zdroj / čerpací stanice / vodojem
		ČOV / čerpací stanice
		dešťová kanalizace
		splašková kanalizace
		kanalizační výtah
		zatrubněný tok
		regulační stanice
		VTL plynovod do 40 barů
		STL plynovod
		nadzemní vedení zvn 400 kV
		nadzemní vedení vn / trafostanice
		elektronické komunikační vedení

### KONCEPCE OCHRANY PŘED EROZÍ A POVODNĚMI

	Y	plochy pro protierozní opatření / identifikace
--	---	--

### VEŘEJNĚ PROSPĚŠNÉ STAVBY

	Vs	veřejně prospěšné stavby
	Vo	veřejně prospěšná opatření

### UZEMNÍ SYSTÉM EKOLOGICKÉ STABILITY

EXISTUJÍCÍ	NEEXISTUJÍCÍ	
		regionální biocentrum
		lokální biocentrum
		lokální biokoridor

### KOORDINAČNÍ VÝKRES

ZMĚNA Č. 1 ÚZEMNÍHO PLÁNU TRPÍN  
 EVIDENČNÍ ČÍSLO: 222-006-004  
 ZHOTOVITEL: URBANISTICKÉ STŘEDISKO BRNO, SPOL. S R. O.  
 PROJEKTANTI: ING. ARCH. V. CIŽNEROVÁ, ING. ARCH. P. DUCHÁČEK, ING. P. VESELY, MGR. M. NOVOTNÝ

POŘIZOVATEL: MĚSTSKÝ ÚŘAD POLIČKA  
 MĚŘÍTKO: 1:5 000  
 DATUM: BŘEZEN 2023

**II. 1**