
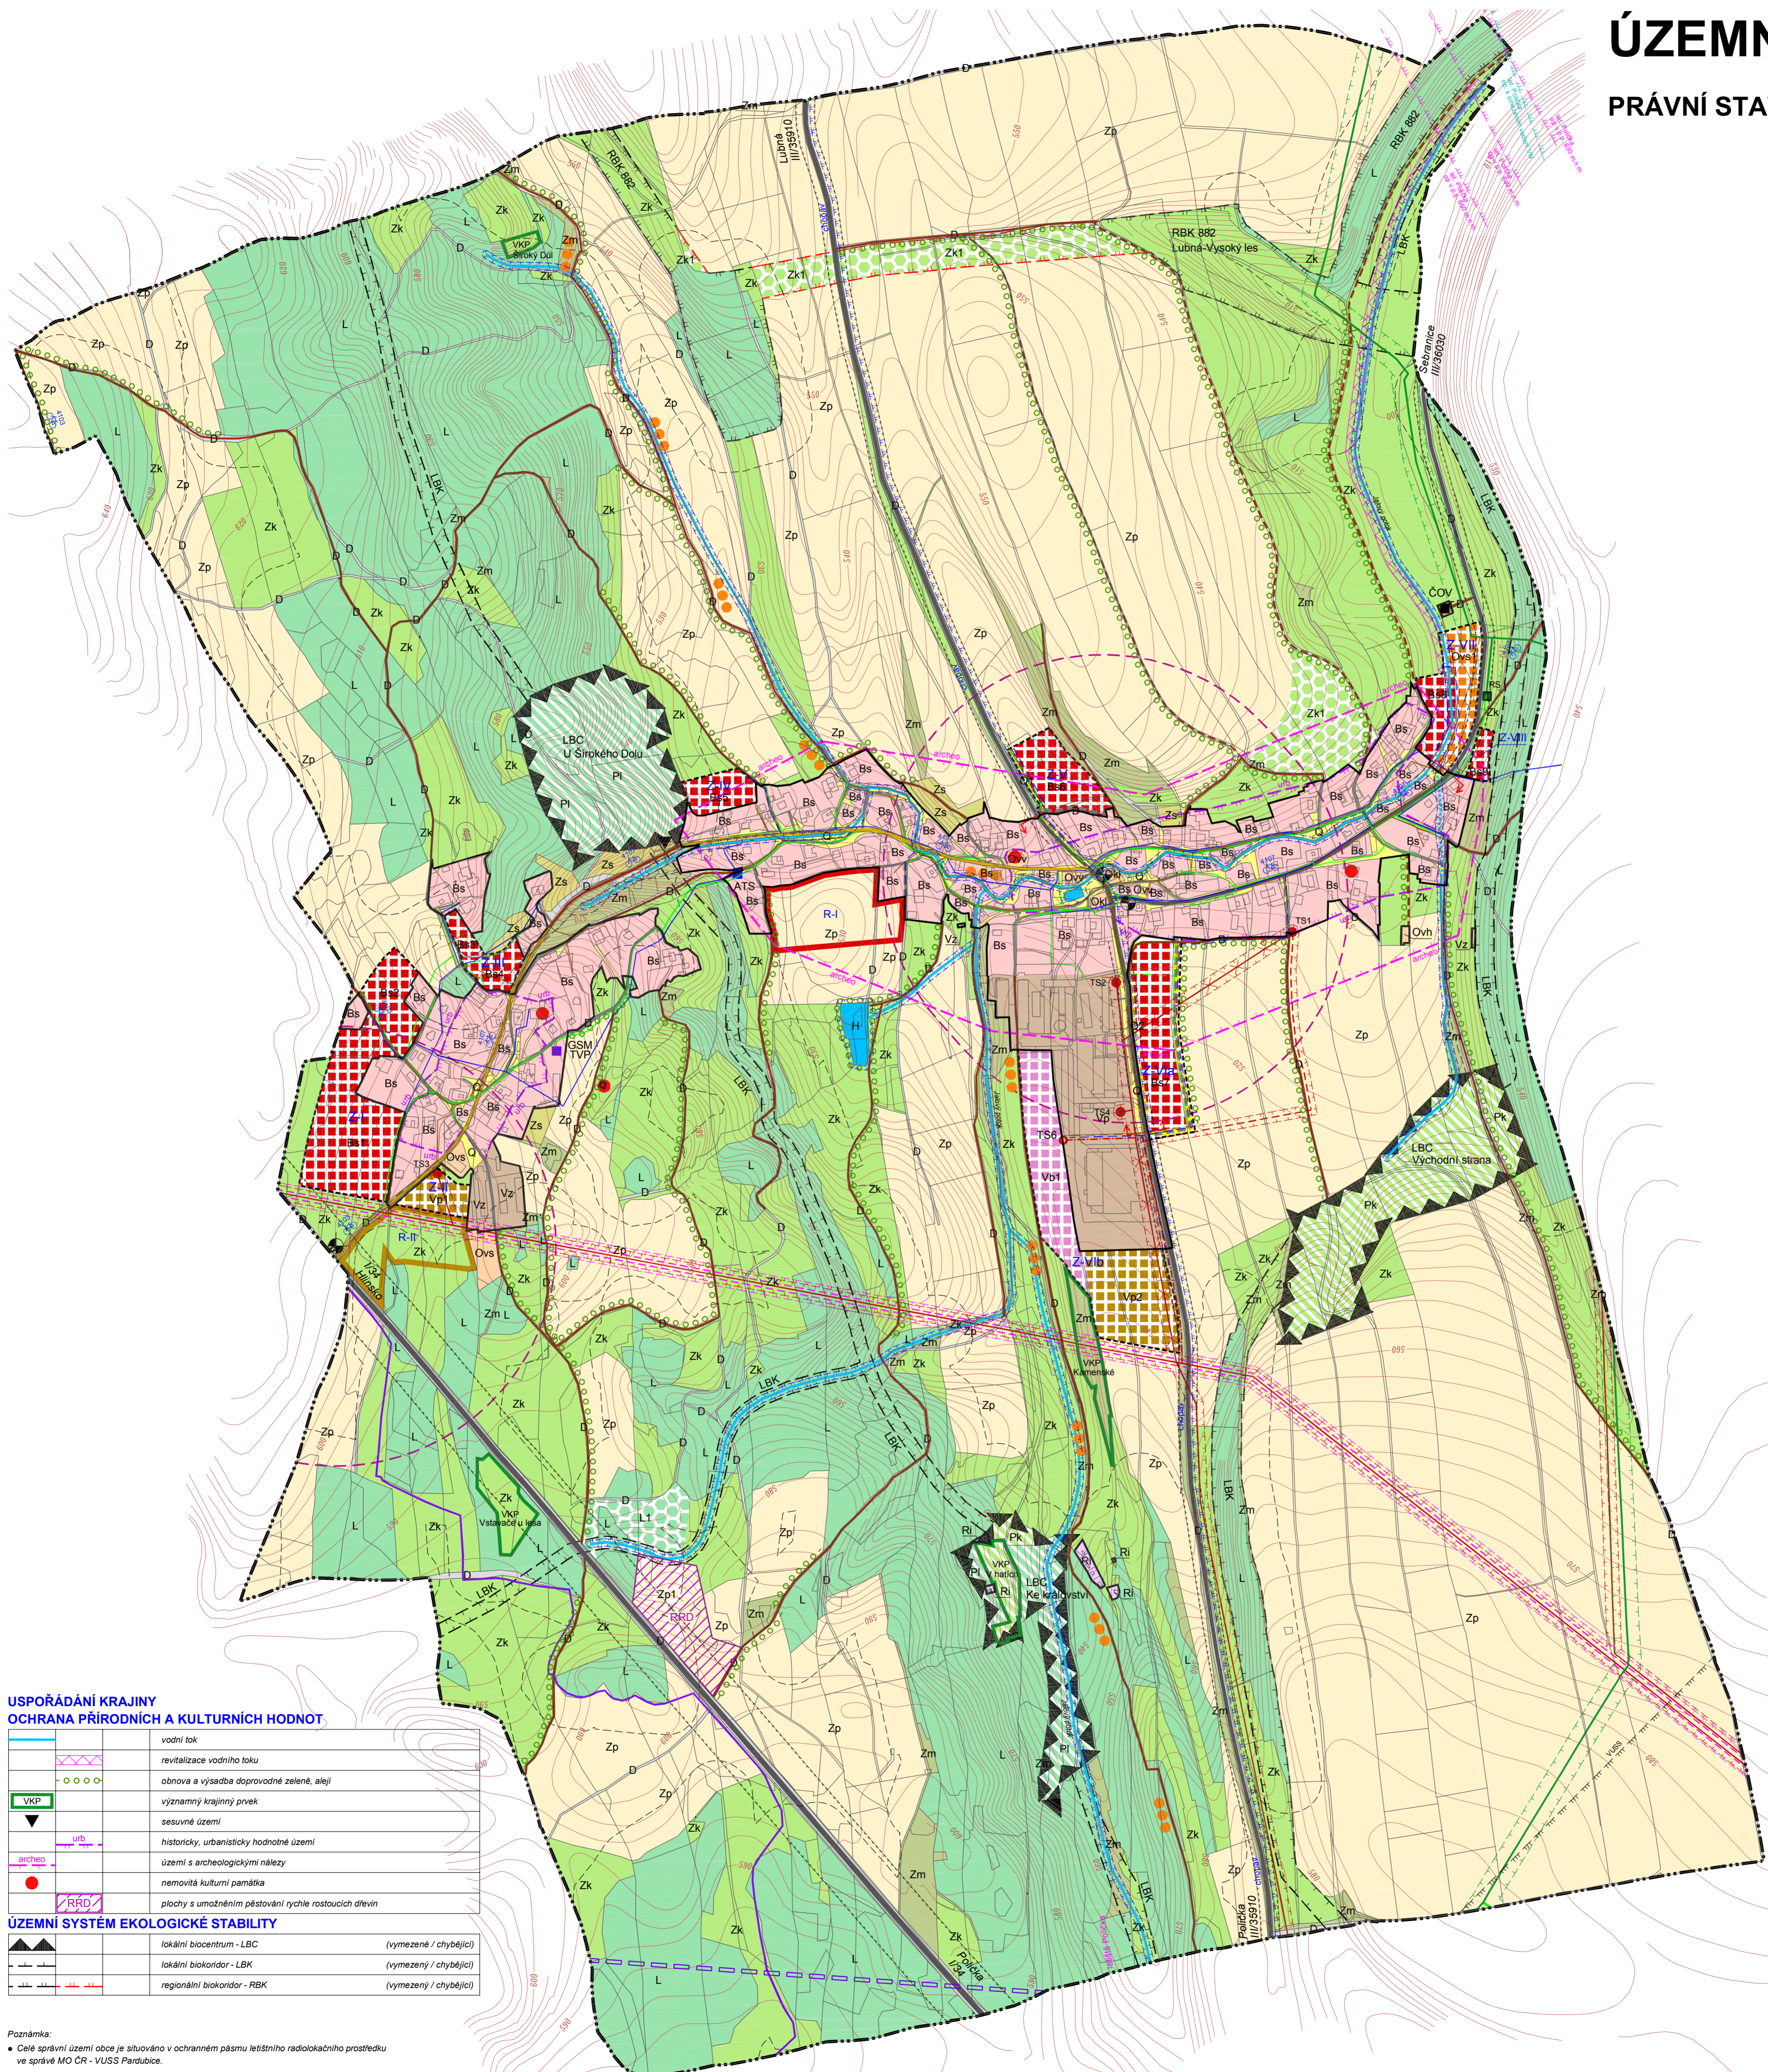


# ÚZEMNÍ PLÁN ŠIROKÝ DŮL

PRÁVNÍ STAV PO VYDÁNÍ ZMĚNY Č.1

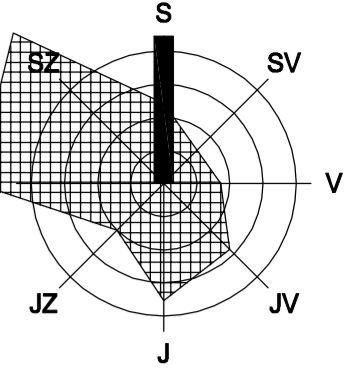

## LEGENDA

stav	návrh, rozvojová území	rezerva	popis
			hranice katastrálního území
	R-1		hranice zastavěného území / hranice zastavitelného území
	US-1		plochy určené k prověření územní studie

## PLOCHY S ROZDÍLNÝM ZPŮSOBEM VYUŽITÍ

		Bs
		Ovv, OvH, Ovs, Okl
		Ri
		Vp, Vz
		T
		D
		Q
		L
		H
		Zk
		Zs
		Zm
		Zp
		Pl
		PK

## DOPRAVNÍ INFRASTRUKTURA

		silnice I. třídy
		silnice III. třídy
		místní komunikace sběrná (funkční skupina C)
		místní komunikace obslužná (funkční skupina D1)
		účelová komunikace
		cyklotrasa
		průjezdní úsek
		zastávka autobusové / trolejní dopravy
		docházková vzdálenost (500 m chůze)

## TECHNICKÁ INFRASTRUKTURA

ZÁSOBOVÁNÍ VODOU	
	vodovodní řád
	ATS
	AT stanice - posílení tlaku

## ODKANALIZOVÁNÍ

	gravitační řád odlišné splaškové kanalizace
	čistá odpadních vod

## ZÁSOBOVÁNÍ PLYNEM

	STL plynovod
	vedení VVN 110 kV
	vedení VN 35 kV
	kabelové vedení VN 35 kV
	trafostanice
	návrh zrušení vedení VN

## ZÁSOBOVÁNÍ PLYNEM

	VTL plynovod
	STL plynovod
	regulační stanice

## SPOJE

	dálkový optický kabel O2
	základnová stanice GSM
	televizní převaděč
	RR trasa

## OCHRANĀ A BEZPEČNOSTNÍ PÁSMA

	ochranné pásmo lesa (50 m od okraje lesa)
	manipulační pásmo vodního toku - 6 m od břehové čáry
	CHOPAV Východočeská klída
	ochranné pásmo elektronického komun. zařízení, MO ČR - VUSS Pardubice
	ochranné pásmo vzletového a přiblížovacího prostoru letiště Polička
	ochranné pásmo s omezením vedení VN letiště Polička
	ochranné pásmo silnice (I. třída - 50 m, III. třída - 15 m od osy komunikace)
	ochranné pásmo VN
	ochranné pásmo VVN
	bezpečnostní pásmo VTL plynovodu (20 m od okraje vedení)

## KOORDINAČNÍ VÝKRES

M 1 : 5 000

ČÁST  
ZPRACOVATEL  
ODVODNĚNÍ  
ATELIER A.V.E. M. MAJEROVÉ 3, 638 00 BRNO  
TEL: +420 604 215 144, e-mail: a\_ve\_studio@volny.cz  
ING. ARCH. ŠTĚPÁN KOČIS (ZÁSTUPCE),  
ING. ARCH. HELENA KOČISOVÁ  
VLADIMÍR MAREK, ING. RENÉ UXA, ING. VOJTECH JOURA  
OBJEDNATEL  
DATUM  
OBEC ŠIROKÝ DŮL, PSČ 572 01 POLIČKA  
STAROSTA OBCE VÁCLAV VOPARIL (ZÁSTUPCE)  
ČERVEN 2017



1/1

## USPOŘÁDÁNÍ KRAJINY OCHRANA PŘÍRODNÍCH A KULTURNÍCH HODNOT

	vodní tok
	revitalizace vodního toku
	obnova a výsadba doprovodné zeleně, alejí
	významný krajinný prvek
	sesuvné území
	historicky, urbanisticky hodnotné území
	území s archeologickými nálezy
	nemovitá kulturní památka
	plochy s umožněním pěstování rychle rostoucích dřevin

## ÚZEMNÍ SYSTÉM EKOLOGICKÉ STABILITY

	lokální biocentrum - LBC (vymezený / chybějící)
	lokální biokoridor - LBK (vymezený / chybějící)
	regionální biokoridor - RBK (vymezený / chybějící)

Poznámka:  
• Celé správní území obce je situováno v ochranném pásmu letištního radiolokačního prostředku ve správě MO ČR - VUSS Pardubice.  
• Celé správní území obce je situováno v letištním ochranném pásmu vodorovných ploch 648 - 748 m.n.m. letiště Polička.