


Ú Z E M N Í P L Á N T R P Í N

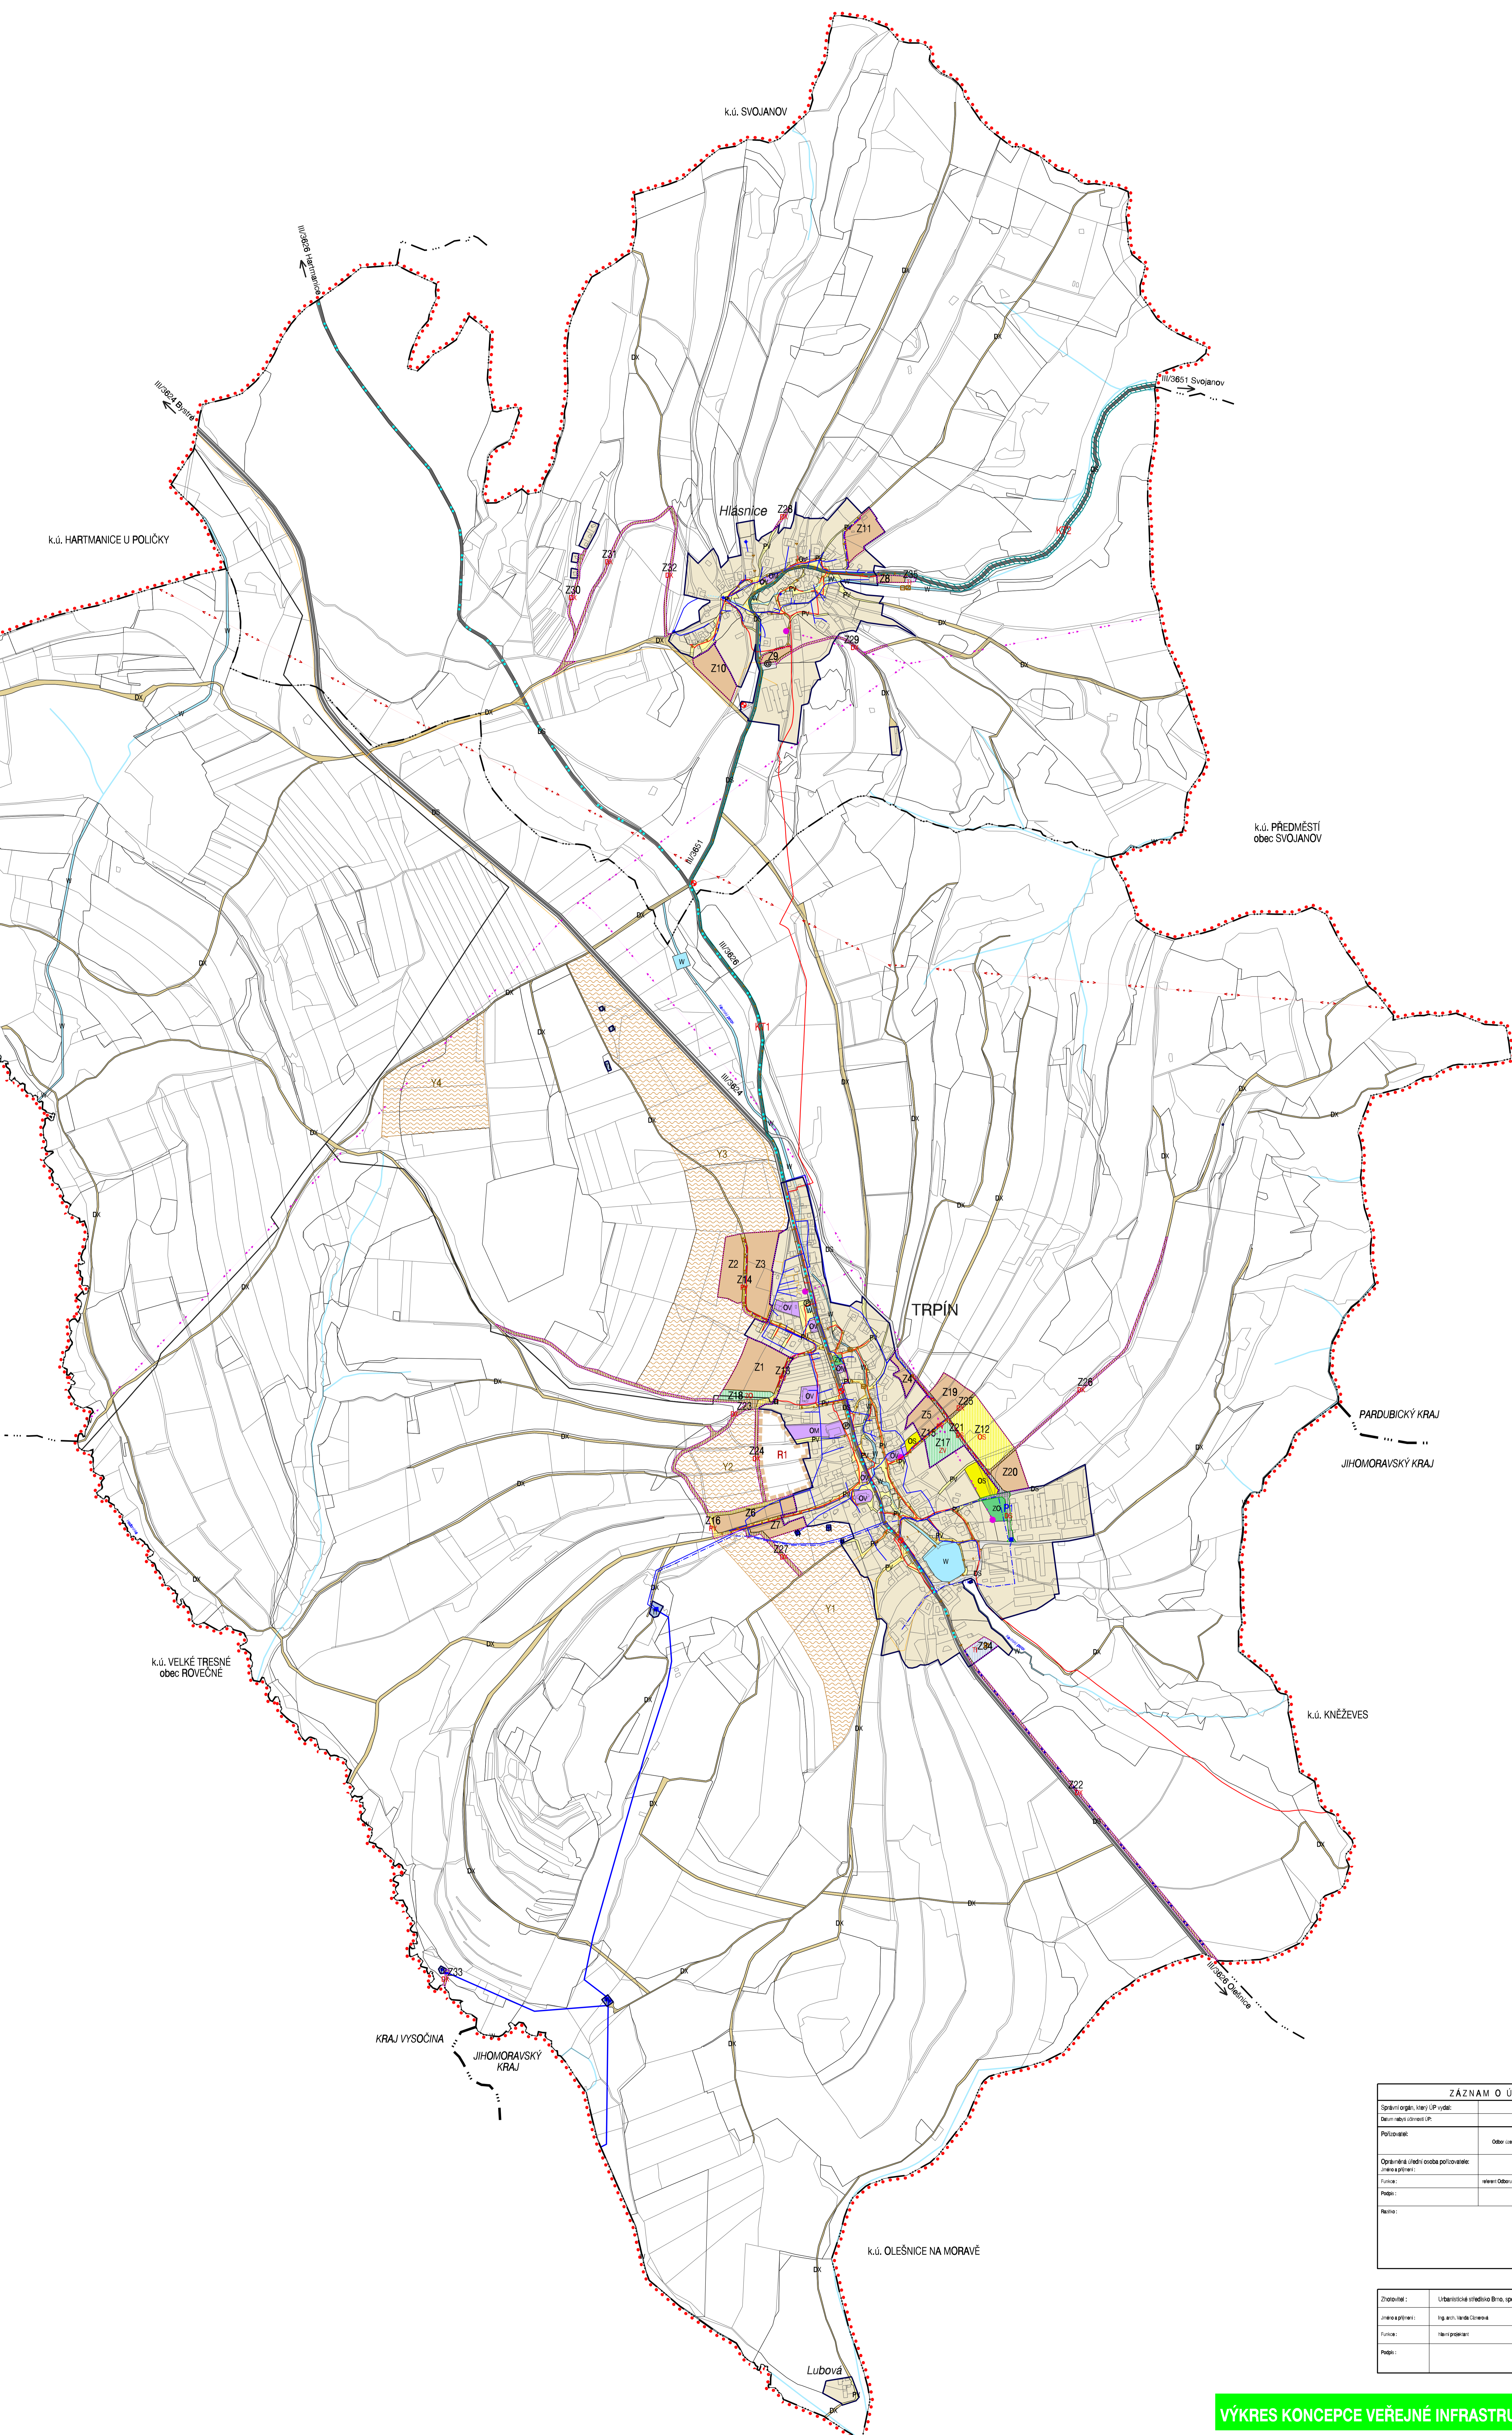

HRANICE, IDENTIFIKACE	
	hranice federálního území
	hranice katastrálních území
	hranice krajů
	zastavěné území k 28. 2. 2017
	Z1 zastavěné plochy
	P1 plochy přestavby
	R1 identifikace územních rezerv

KONCEPCE VEŘEJNÉ INFRASTRUKTURY	
STABILIZOVANÉ PLOCHY	PLOCHY ZMĚN
hranice ploch s rozdílným způsobem využití	

KONCEPCE DOPRAVNÍ INFRASTRUKTURY	
DS	DS
DX	DX
	silniční doprava
	účelové komunikace, stezky pro pěší a cyklisty
	silnice III. třídy
	cyklistické trasy
	autobusová zastávka
	parkoviště / zádné garáže

KONCEPCE TECHNICKÉ INFRASTRUKTURY	
TI	TI