


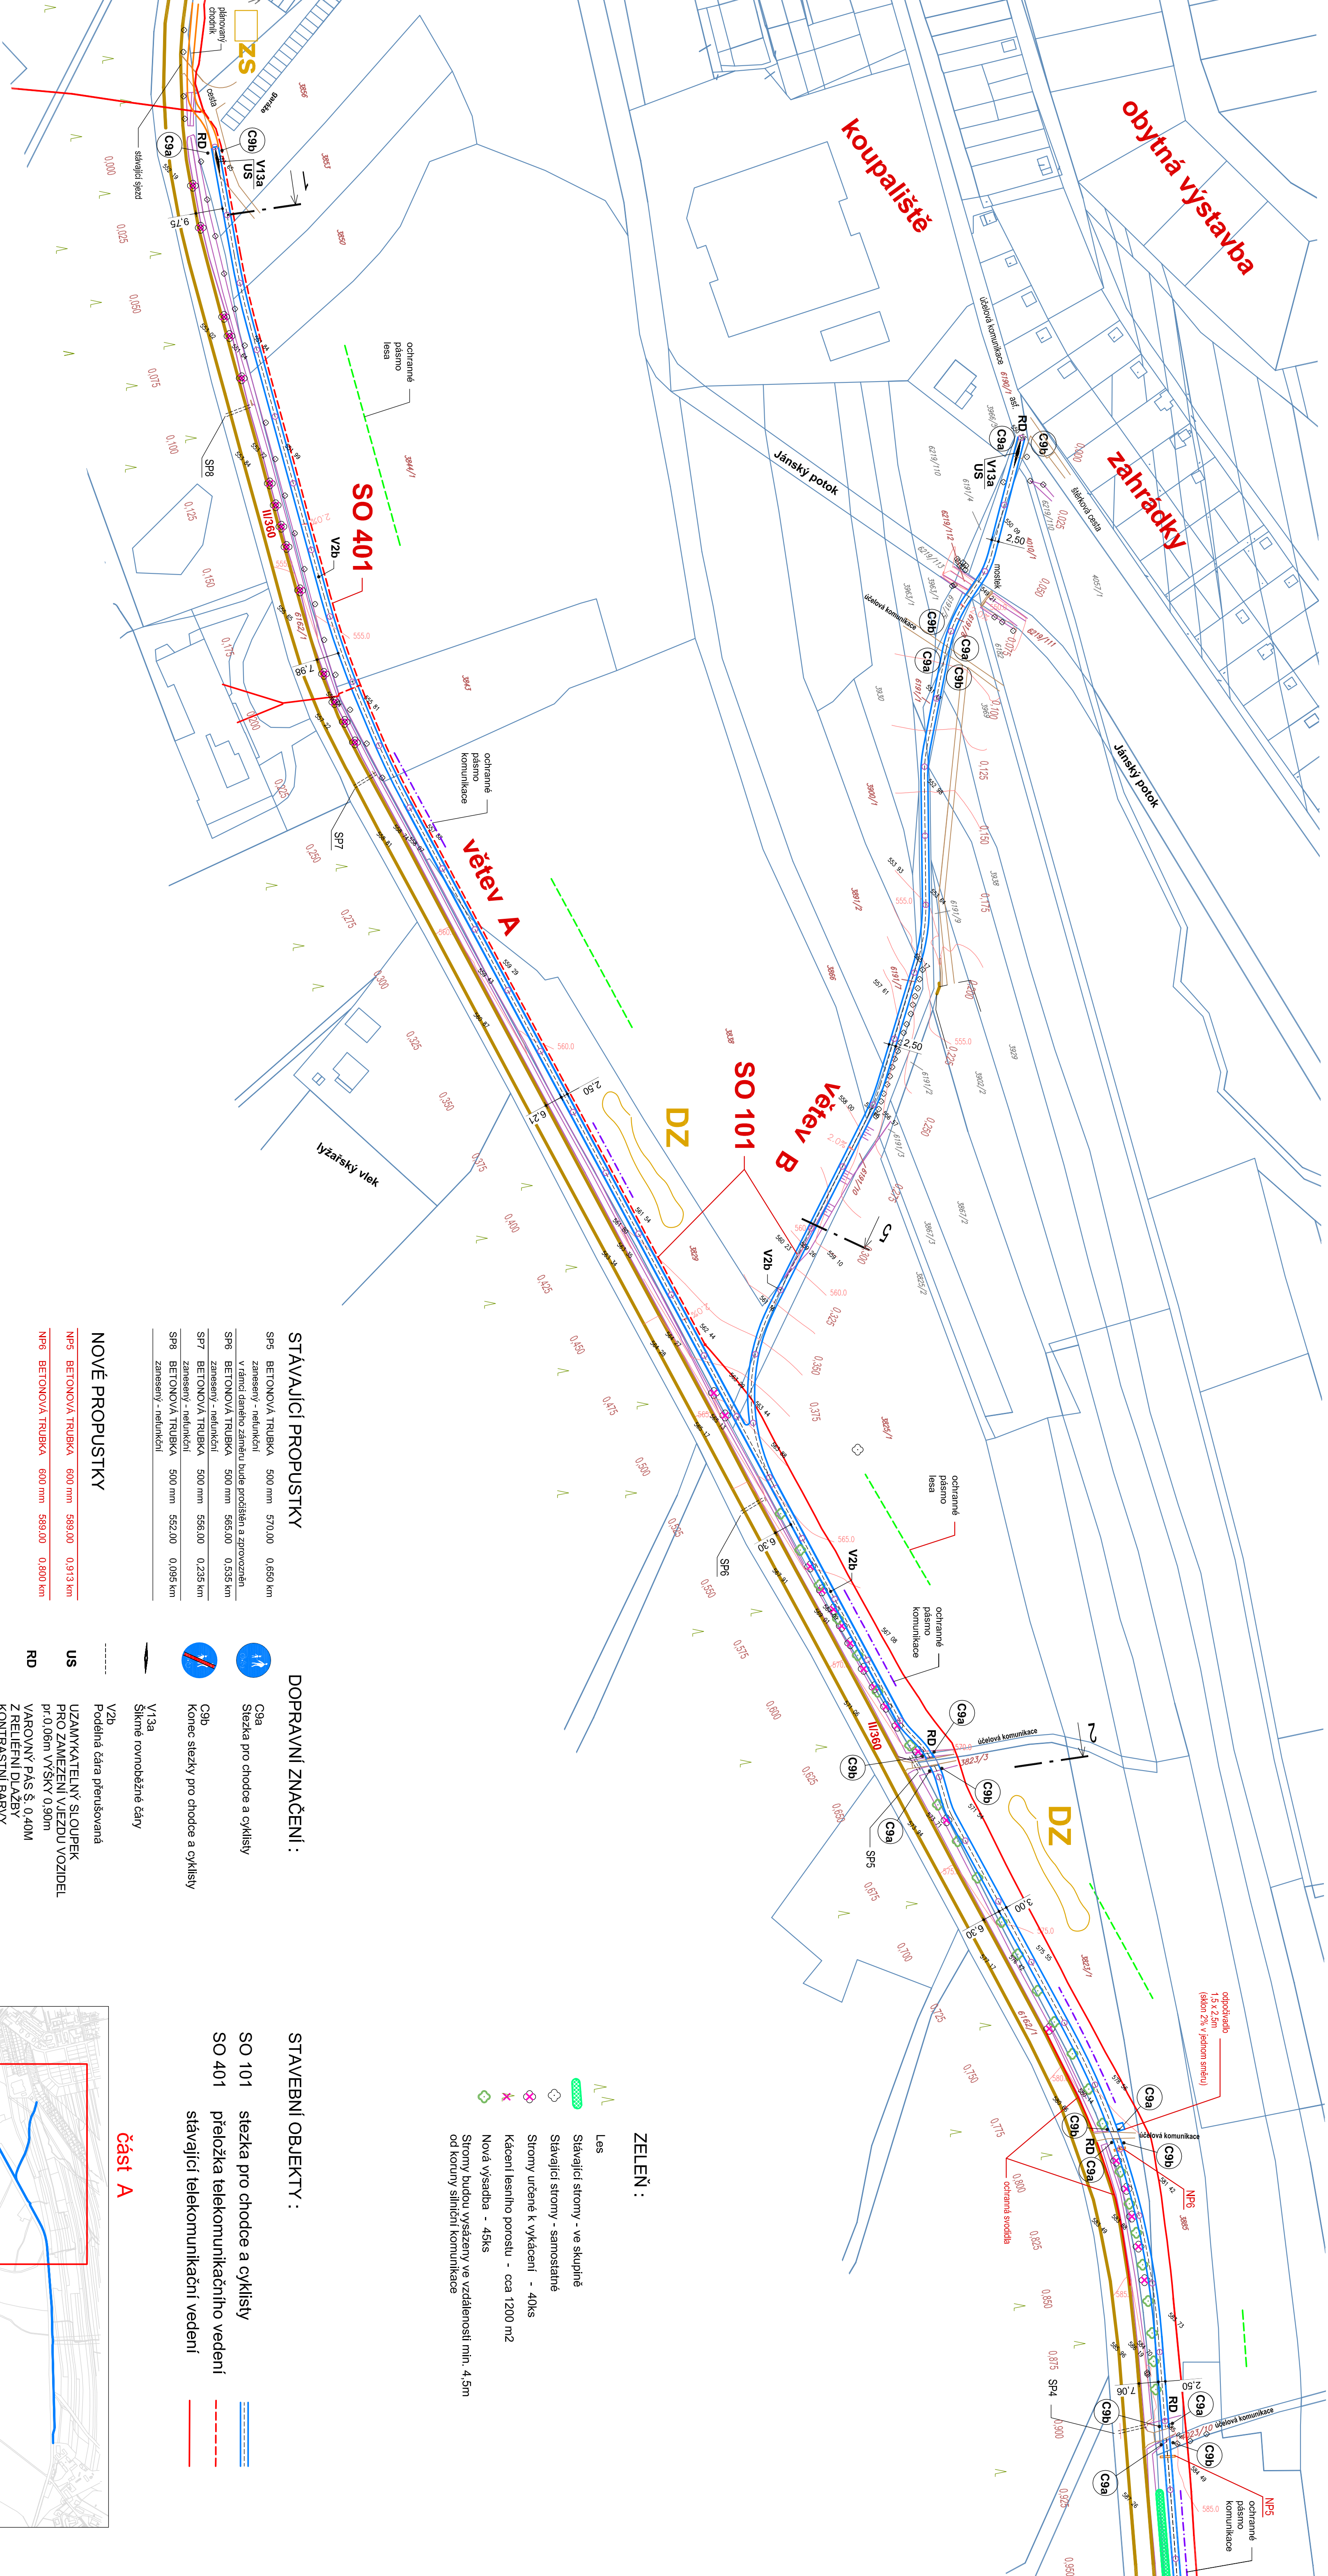


- ZELEŇ :**
- Les
 - Stávající stromy - ve skupině
 - Stávající stromy - samostatně
 - Stromy určené k vykácení - 40ks
 - Kácení lesního porostu - cca 1200 m²
 - Nová výsadba - 45ks
 - Stromy budou vysázeny ve vzdálenosti min. 4,5m od koruny stávající komunikace

STAVEBNÍ OBJEKTY :

- SO 101 stezka pro chodce a cyklisty
- SO 401 přeložka telekomunikačního vedení stávající telekomunikační vedení

část A

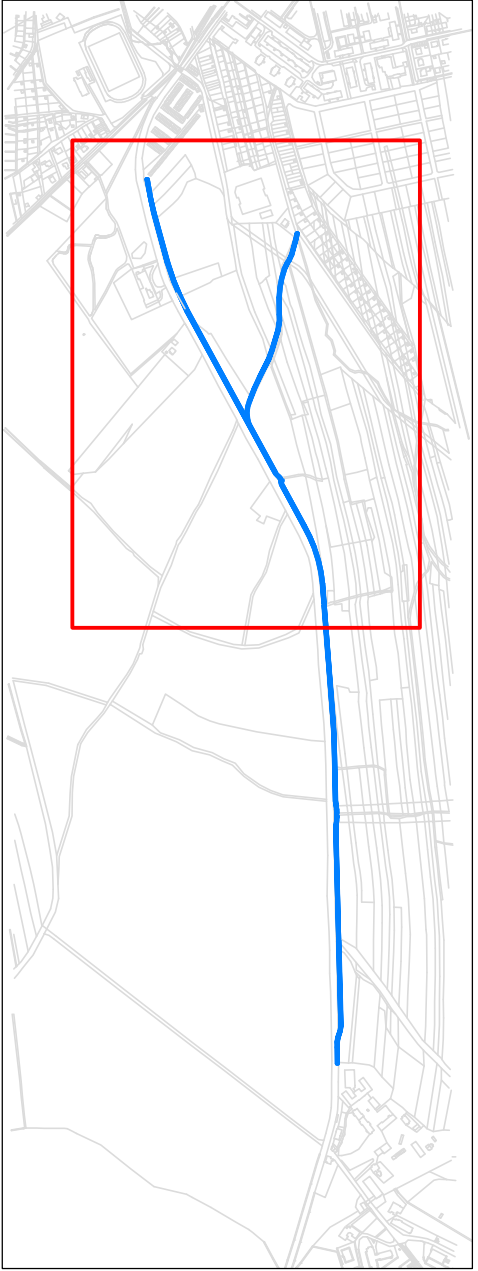


LEGENDA :

- katastrální hranice
- pozemky, dotčené stavbou
- sousední pozemky
- vstavenice
- hrany terénu
- výškopis stávajícího terénu
- komunikace II/360
- ochranná pásma
- komunikace
- lesa

AKCE	CYKLOSTEZKA POLIČKA - BOŘINY		
IKRA : PAROUBICKÝ	OKRES : SUTAV	MĚSTO : POLIČKA	
INVESTOR	MĚSTO POLIČKA Palackého náměstí 160, 572 01 Polička		
HLAVNÍ PROJEKTANT	Ing. Petr Kluson Zámečnicka 843, 572 01 Polička		
ZOPROJEKTOVY PROJEKTANT	Ing. Hynek Šahner Jana Zajíce 986, Pardubice 530 12		
11/2015	M 1 : 1000	11/2015	B2 a
Koordinaci situace stavby - část A			

m 1:2500

SCHEMA NÁVAZNOSTI NA ZAČÁTKU TRASY STEZKY

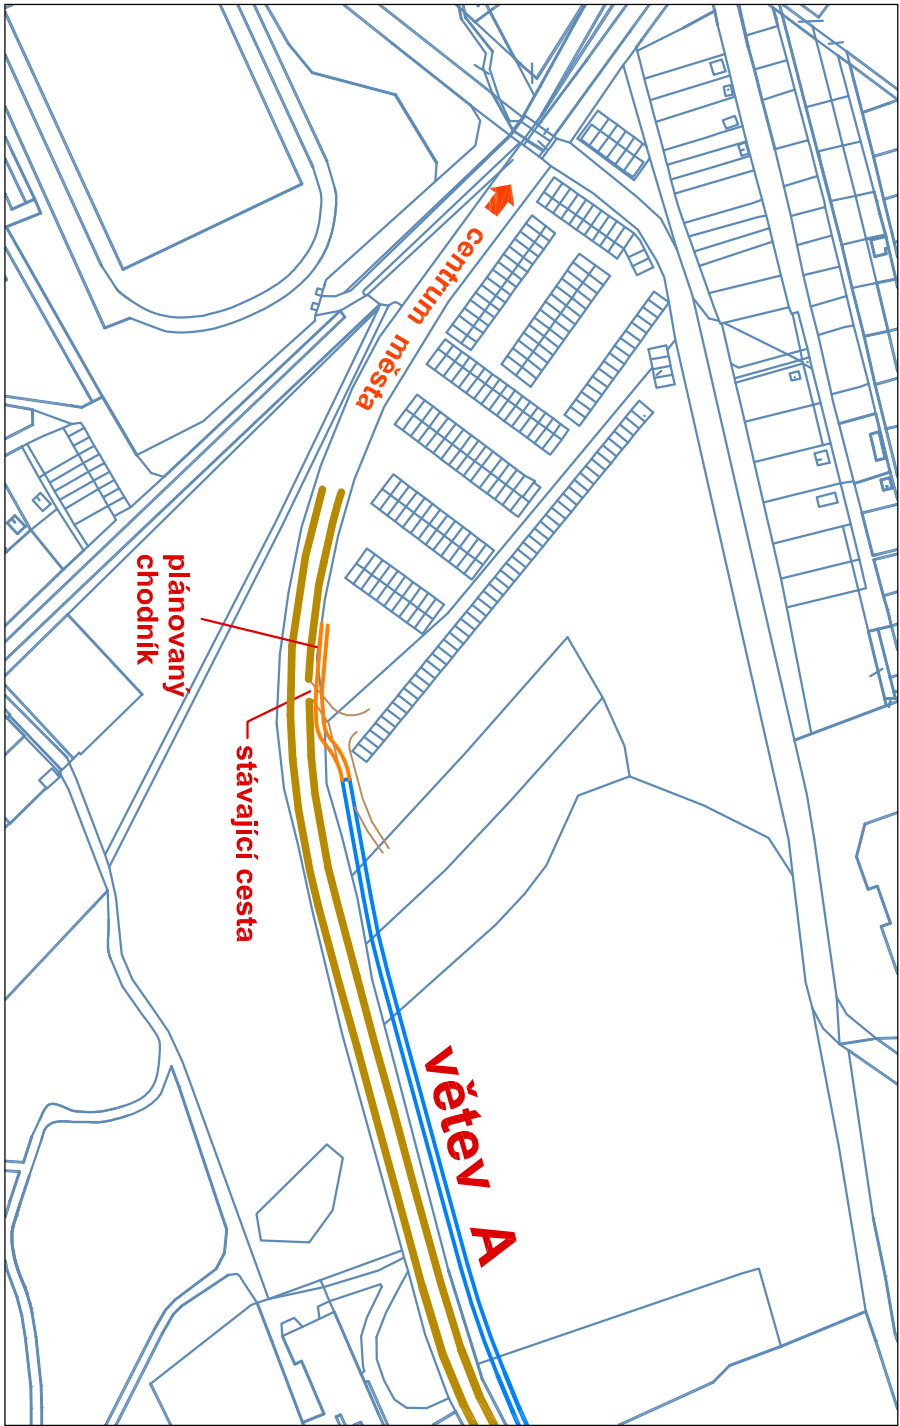

POZNÁMKY :

- Před začleněním stavby budou v zájmovém místě vytyčeny podzemní inženýrské sítě.
- Další řešení trasy stezky v místech křížení se stávajícími komunikacemi - viz výkres C1.2.1 a/b. Šikky stávajícího sjezdu v místech křížení s trasou stezky umožňují odbočení automobilů ze silnice II/360. V místech křížení trasy stezky s účelovými komunikacemi budou dodrženy rozhledové poměry dle ČSN 73 6110.
- Délka přerušení trasy stezky v místě křížení se stávajícími komunikacemi nepřekročí 6m.
- Příčný sklon komunikace bude 2%.
- Šířka stezky bude 2,50m, v místě podélného sklonu nad 6% bude rozšířena na 3m.
- V projektu jsou zapracovány připomínky všech dotčených orgánů státní správy.

ZÁSADY ORGANIZACE VÝSTAVBY :

- ZS** zařízení staveniště
- DZ** místa pro dočasnou depozit zemin