


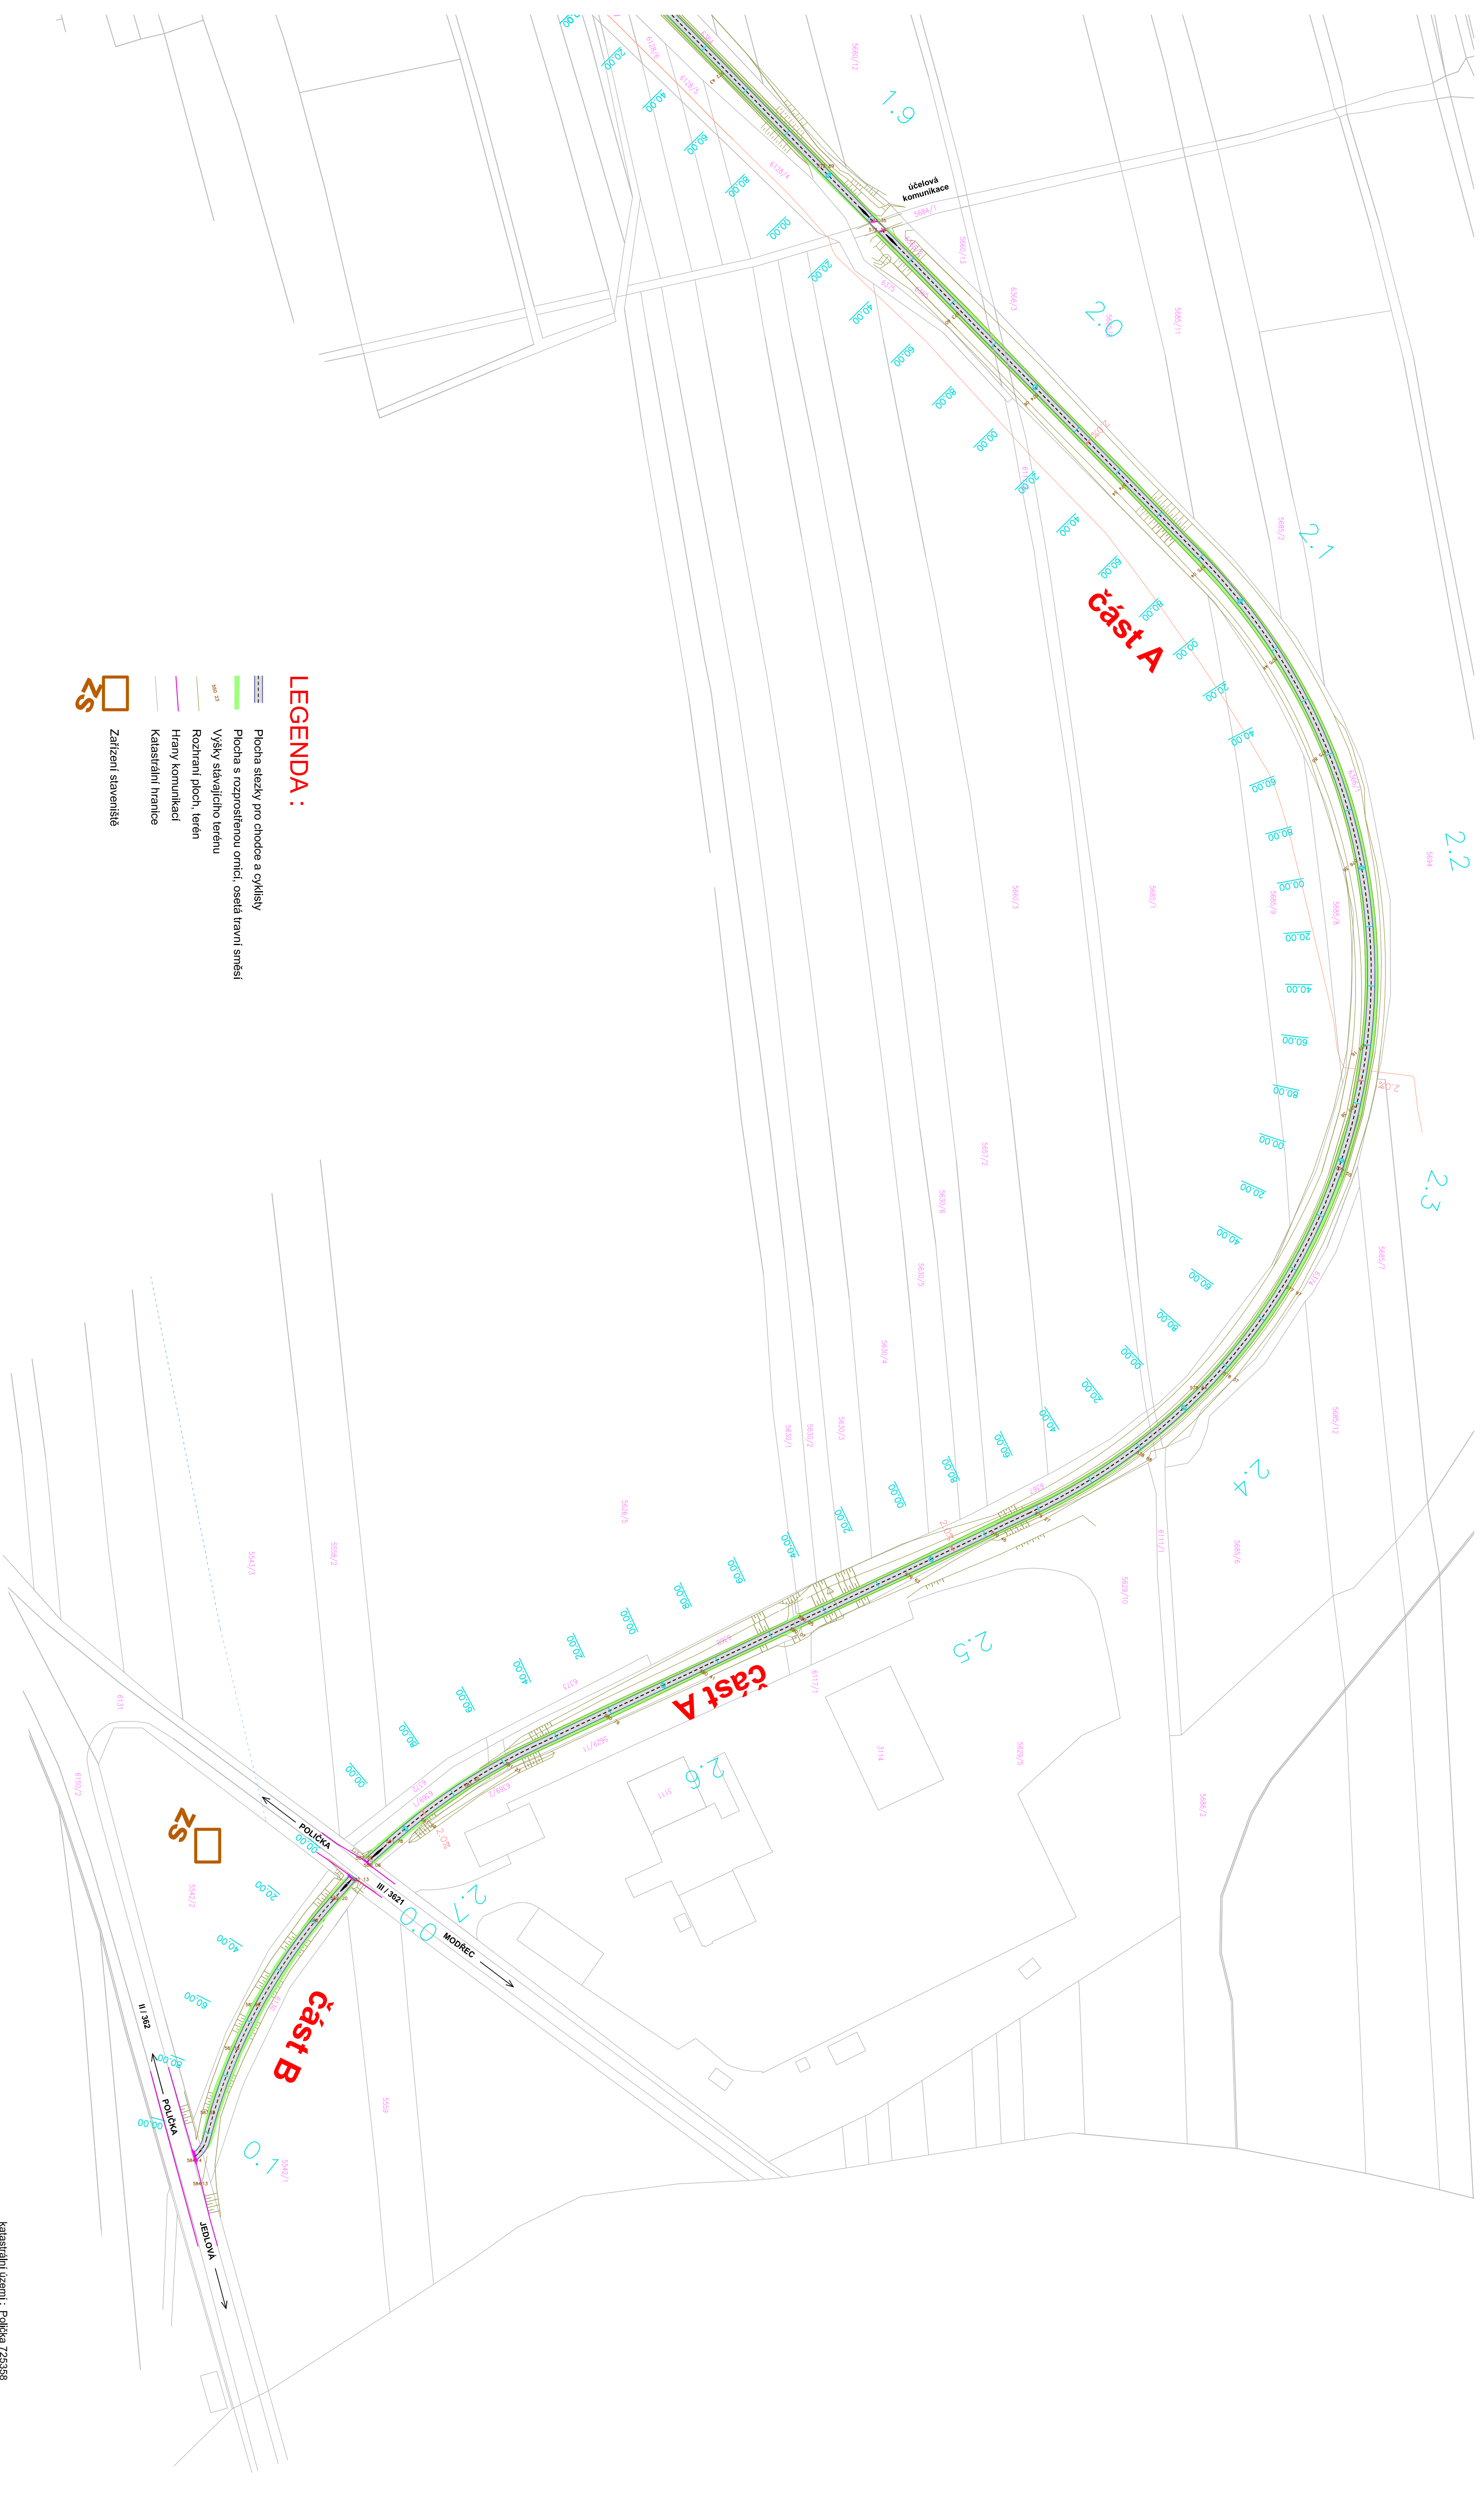

LEGENDA :

- Plocha stezky pro chodce a cyklisty
- Plocha s rozproštěnou ornici, osetá travní směsí
- Výšky stávajícího terénu
- Rozřezání ploch, terén
- Hrany komunikací
- Katastrální hranice
- Zařízení staveniště


POZNÁMKY :

- Před zahájením stavby budou v zájmovém místě vytyčeny podzemní inženýrské sítě.
- Detailní řešení trasy stezky v místech křížení se stávajícími komunikacemi - viz výkres C1.2.5.
- V místech křížení trasy stezky s stávajícími komunikacemi budou dodrženy normové rozhledové poměry.
- Dopravní značení je podrobně popsáno na výkrese C2.1.5.
- Délka přerušení trasy stezky v místě křížení se stávajícími komunikacemi nepřekročí 6,5m.
- Přičný sklon komunikace bude 2%, šířka stezky bude 2,50m.
- Podélný sklon trasy se bude pohybovat mezi 1-2%.
- V projektu jsou zapracovány připomínky všech dotčených orgánů státní správy.

INŽENÝRSKÉ SÍTĚ - STÁVAJÍCÍ

- podzemní NN
- podzemní NN
- podzemní NN
- telekomunikace
- přívod
- vodovod
- kanalizace
- veřejná osvětlení
- COVA

SCHEMA VÝKRESU

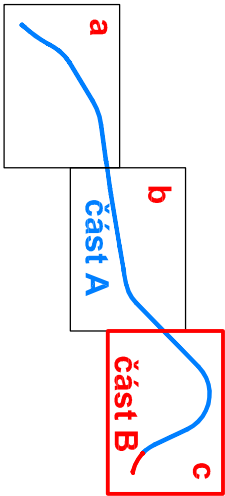

katastrální území : Polička 723358			
VÝŠKOVÝ SYSTÉM BpV			
SOUPRAVNICOVÝ SYSTÉM JTSK			
			
AKCE	CYKLOSTEZKA POLIČKA - MODREC		
REAL : PAROUBICE	OKRES : SVITAV	MĚSTO : POLIČKA	
INVESTOR	MĚSTO POLIČKA		
	Palackého náměstí 160, 572 01 Polička		
HLAVNÍ	Ing. Petr Kluson		
PROJEKTANT	Zákeřského 543, 572 01 Polička		
ZODPOVĚDNÝ PROJEKTANT	Ing. Hynek Šahner		
	Jana Zajíce 986, Pardubice 530 12		
11/2015	M 1 : 1000	11/2015	B 2 - c
Koordinační situace stavby			