


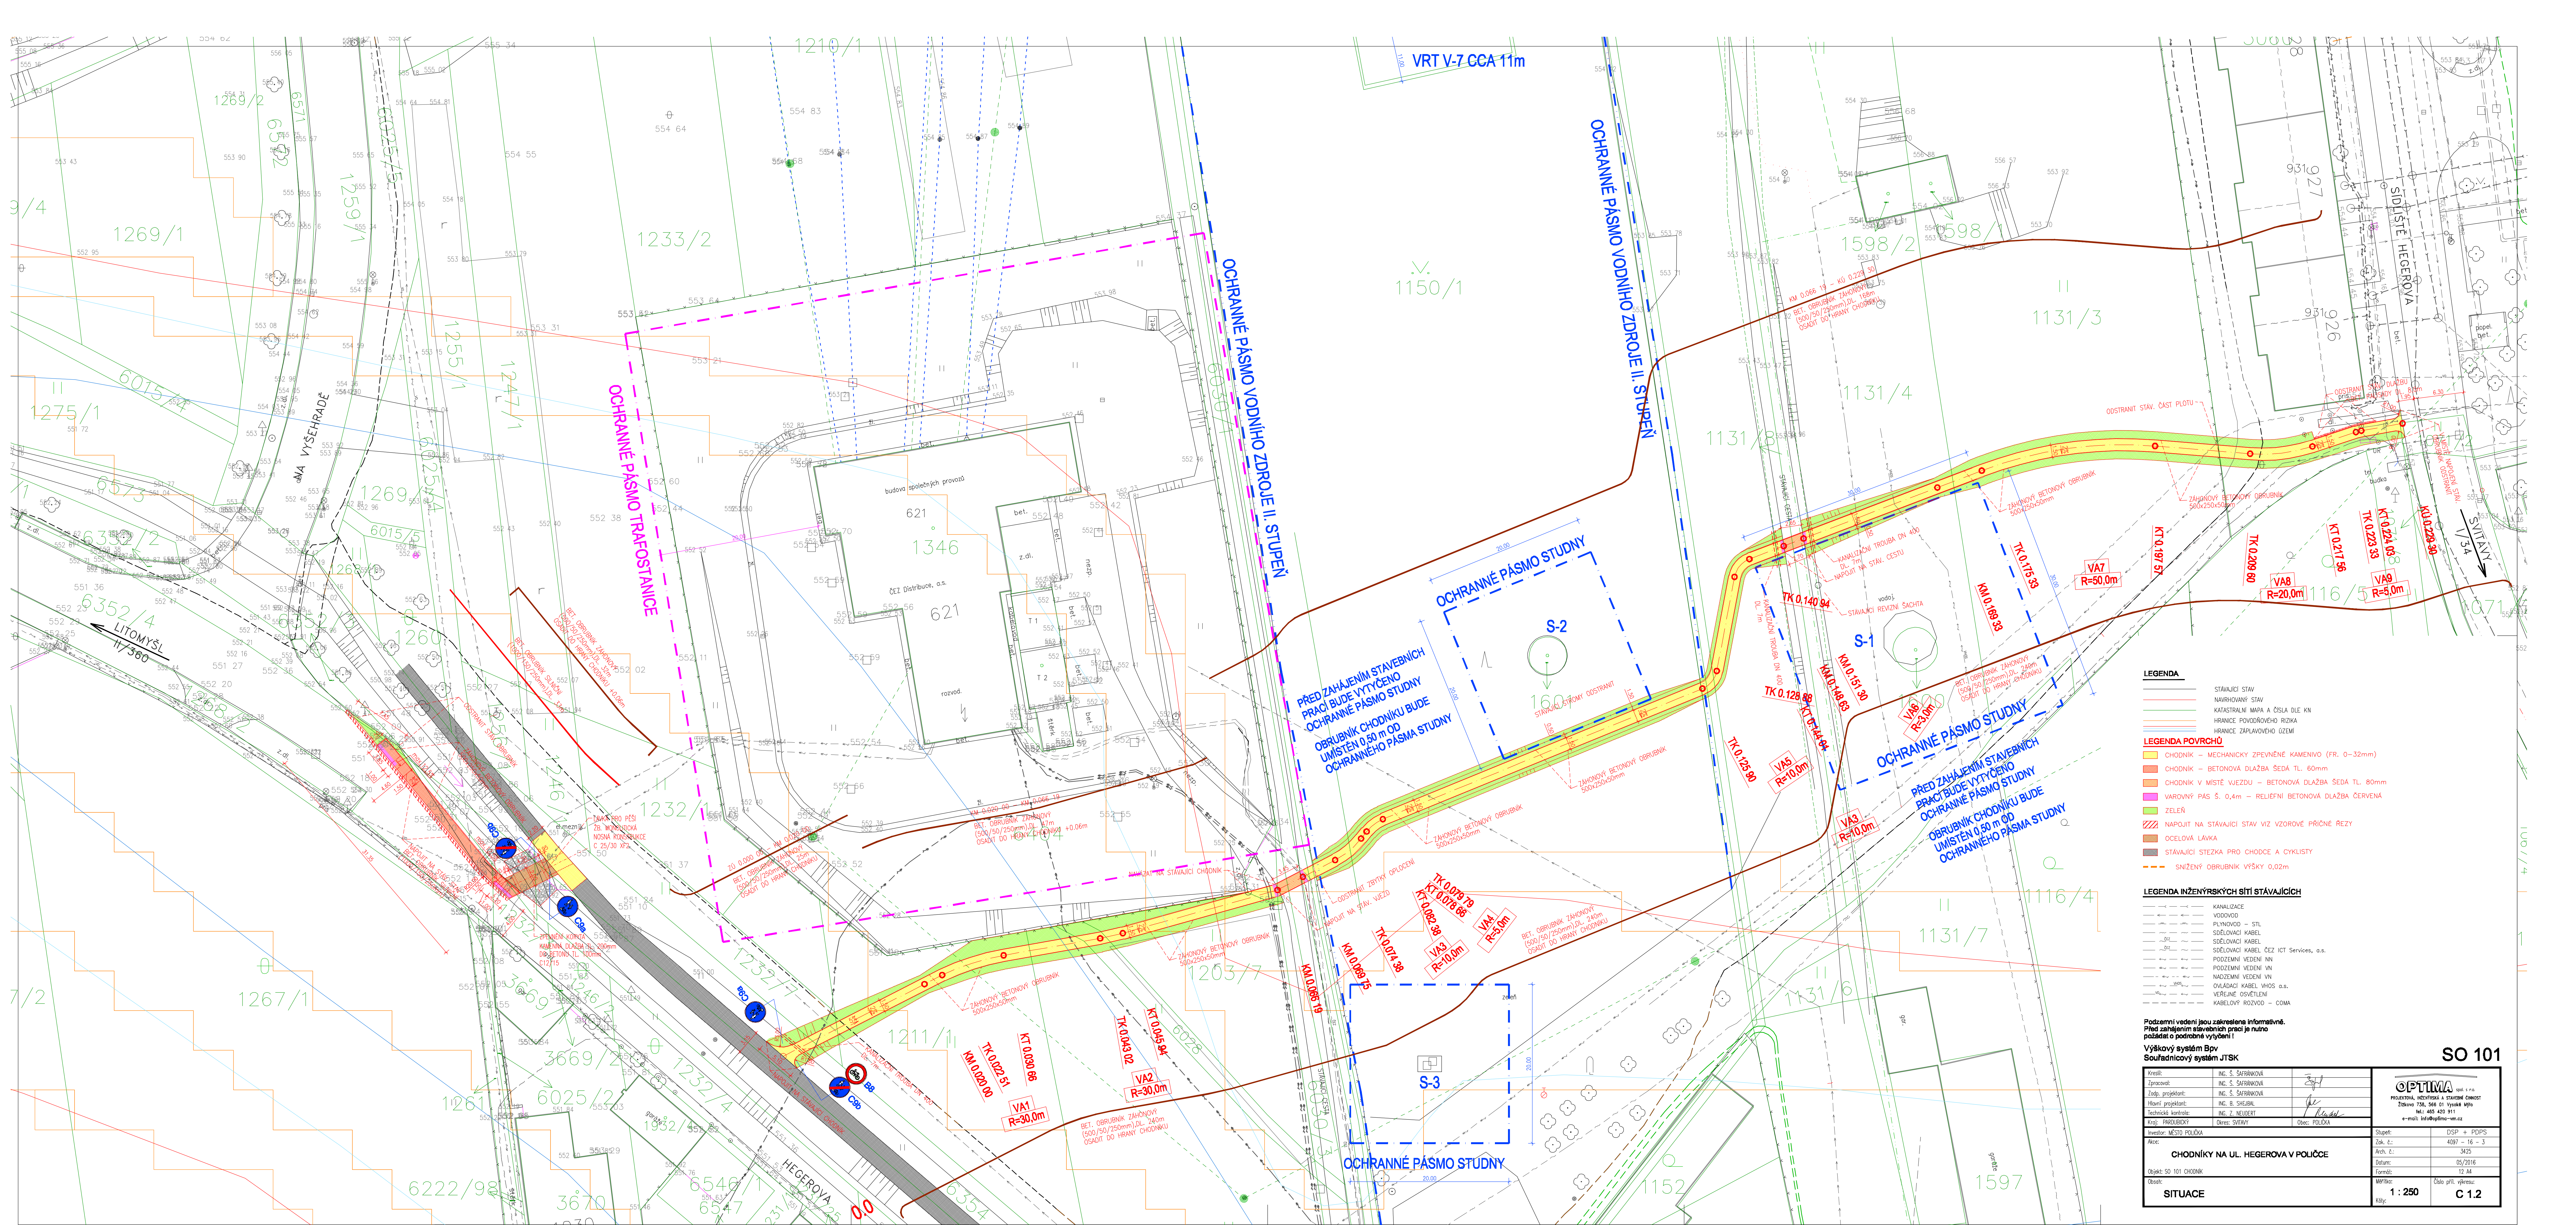

LEGENDA

STÁVAJÍCÍ STAV
NAVRHOVANÝ STAV
KATASTRALNÍ MAPA A ČÍSLO DLE KN
HRANICE POVOŘOVÉHO RIZKA
HRANICE ZAPLAVOVÉHO ÚZEMÍ

LEGENDA POVRCHŮ

CHODNÍK – MECHANICKÉ ZPEVNĚNÉ KAMENIVO (FR. 0-32mm)
CHODNÍK – BETONOVÁ DLAŽBA SEDA TL. 60mm
CHODNÍK V MÍSTĚ VJEZDU – BETONOVÁ DLAŽBA SEDA TL. 80mm
VÝŠKOVÝ PAS Š. 0,4m – RELIEFNÍ BETONOVÁ DLAŽBA ČERVENÁ
ZELEŇ
NAPŮJIT NA STÁVAJÍCÍ STAV VIZ VZOROVÉ PRŮČNÉ REZY
OCELOVÁ LÁVKA
STÁVAJÍCÍ STEZKA PRO CHOZCE A CYKLISTY
SNÍŽENÝ OBRUBNÍK VÝŠKY 0,02m

LEGENDA INŽENÝRSKÝCH SÍTÍ STÁVAJÍCÍCH

KANALIZACE
VODOVOD
PLYNOVOD – STL
SÍŤOVACÍ KABEL
SÍŤOVACÍ KABEL
PODZEMNÍ VEDENÍ VN
PODZEMNÍ VEDENÍ VN
NADZEMNÍ VEDENÍ VN
OVLÁDACÍ KABEL VHOS a.s.
VERŠOVÉ OSVĚTLENÍ
KABELOVÝ ROZVOD – COMA

**Podzemní vedení jsou zakreslena informativně.
Před zahájením stavebních prací je nutno
požádat o podrobné vybíjení!**

**Výškový systém Bpv
Souřadnicový systém JTSK**

Kreslil:	ING. S. ŠAFRANKOVÁ	Styl:	
Zpracoval:	ING. S. ŠAFRANKOVÁ		
Zodp. projektant:	ING. S. ŠAFRANKOVÁ		
Hlavní projektant:	ING. B. ŠEJBAL		
Technická kontrola:	ING. J. NEJEDLIK		
Kreslil:	PROJEKTOVÝ	Ověřil:	STAVBY
Investor:	MĚSTO POLUČKA	Ověřil:	POLUČKA
Arch:		Štupel:	DSP – POPS
		Zak. č.:	4097 – 16 – 3
		Arch. č.:	3425
		Datum:	05/2016
		Formát:	12 A4
		WPS:	Číslo příl. výřezu:
		Kódy:	C 1.2

SO 101

CHODNÍKY NA UL. HEGEROVA V POLUČCE

Objekt: SO 101 CHODNÍK
Osada:

SITUACE

1 : 250