

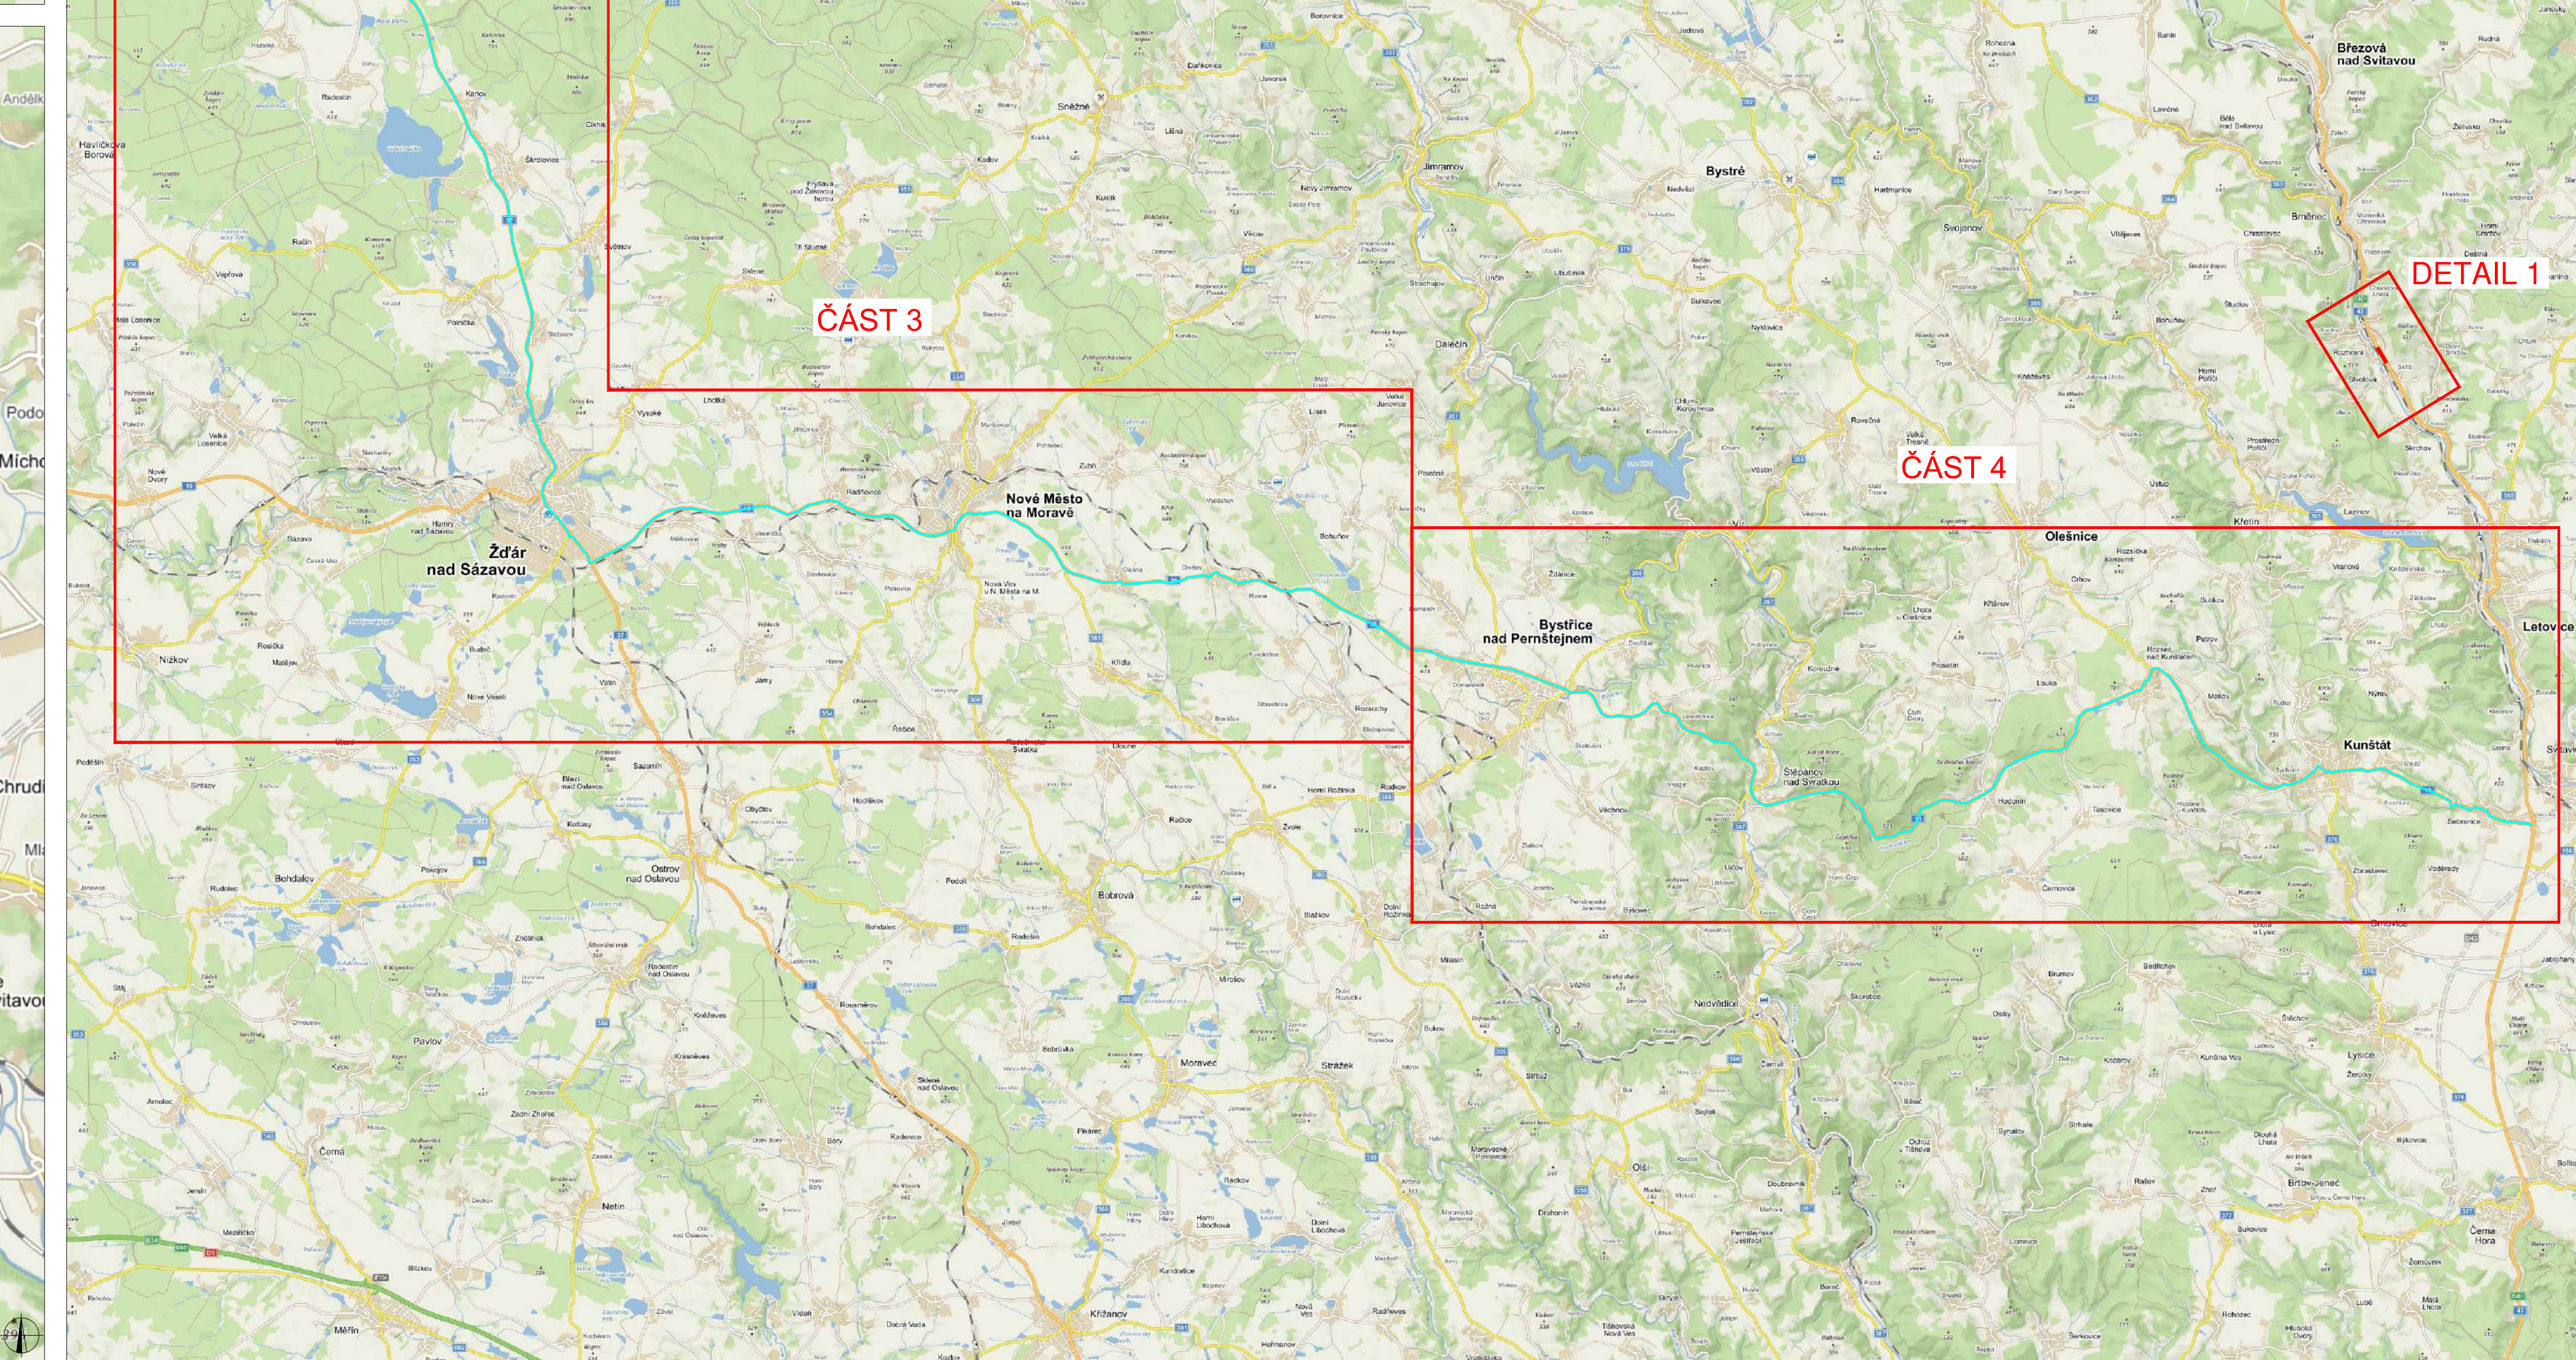
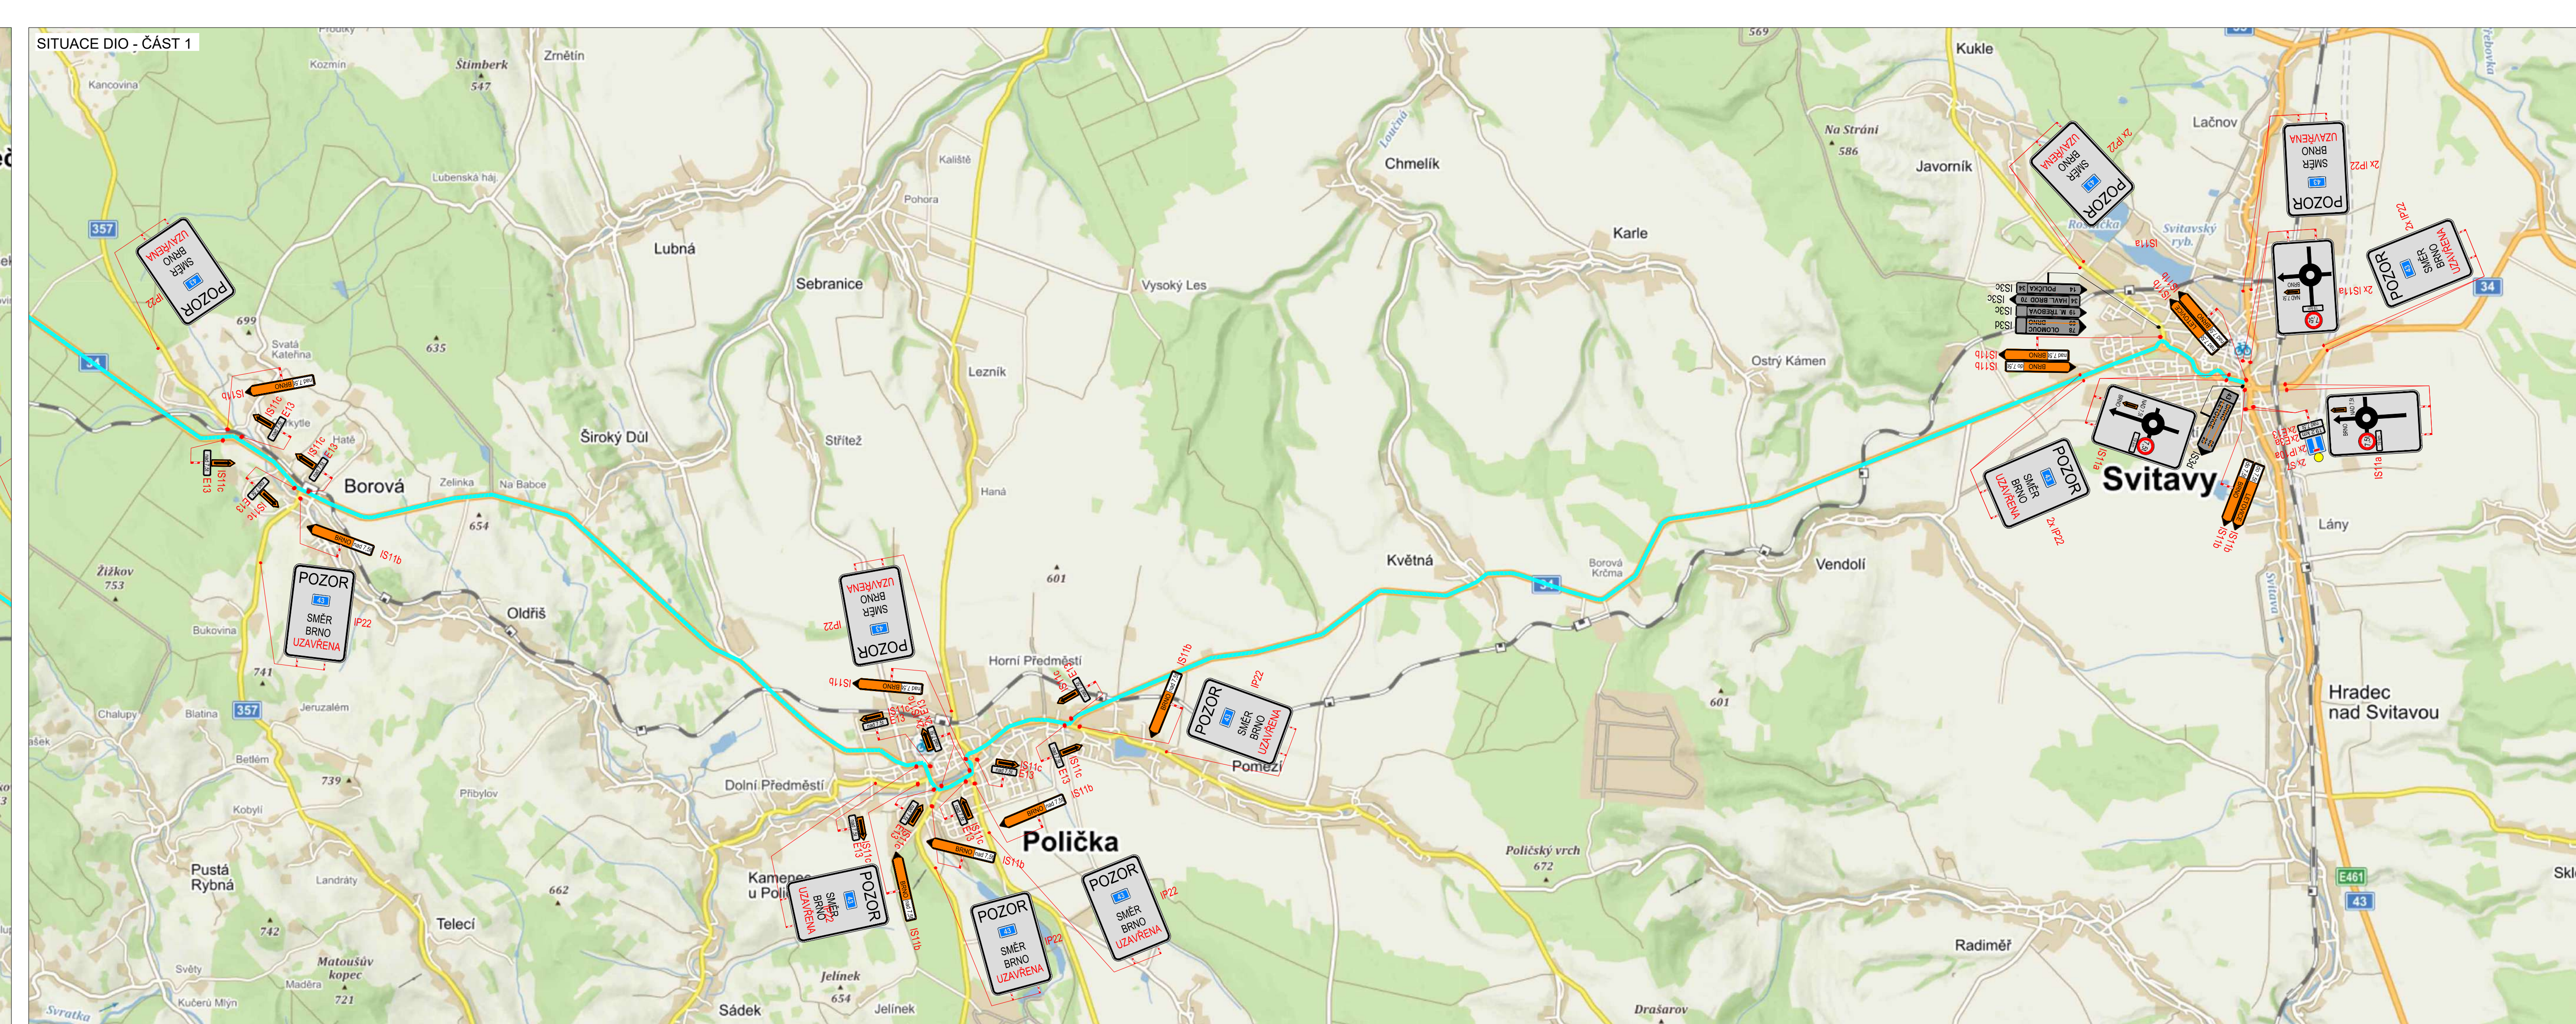


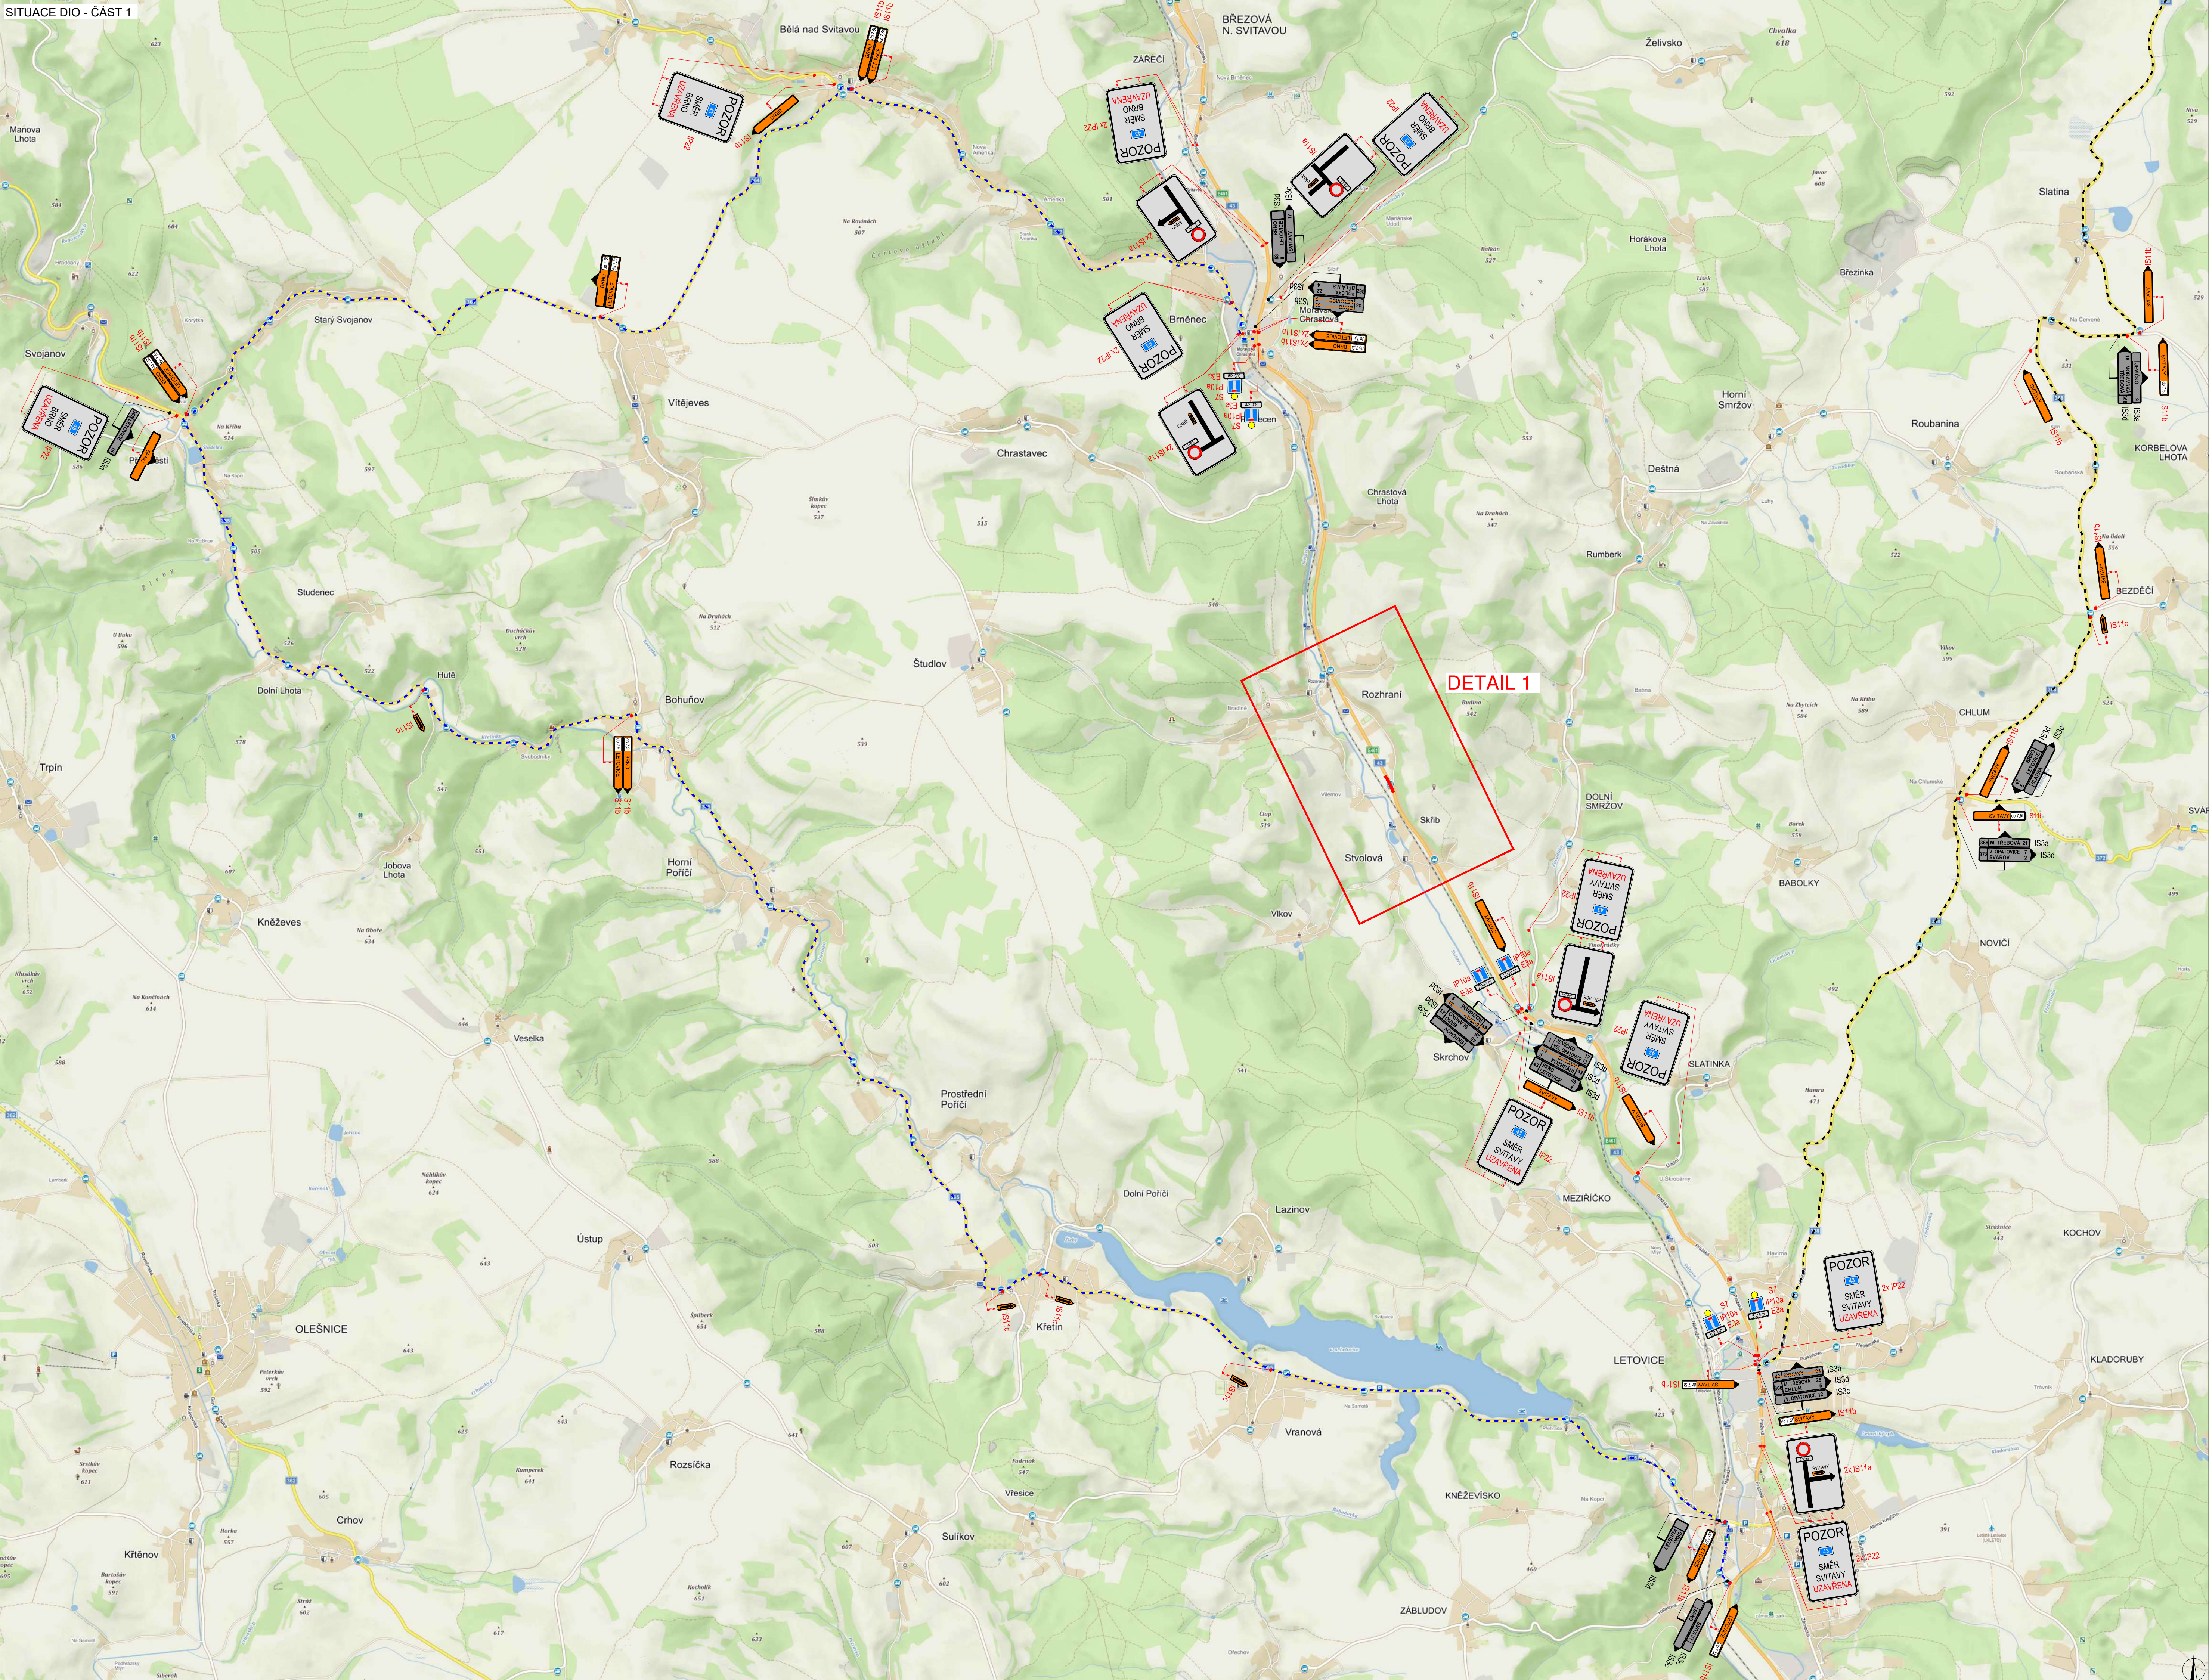


		PLATNOST DOKUMENTACE			
LEGENDA					
	TRVALÉ BYTLÉ DOPRAVNÍ ZNAČENÍ		UZAVŘENÁ ČAST		
	DOČASNÉ ZNEPLATNĚNÉ TRVALÉ DOPRAVNÍ ZNAČENÍ		OBJEŽNÁ TRASA NA 7.5 (131.5 km)		
	NÁVRŽENÉ PŘECHOVNÉ DOPRAVNÍ ZNAČENÍ				
ZODPOVĚDNÝ PROJEKTANT: VYKONATEL: KONTROLOVATEL: Jakub Humpál Kateřina Císařová Tomáš Janáček CELOU DĚLAČÍ: OČISLO: POČASÍ: 10/2020 					
MALÝ LIST: I/43 za Stvolovou, u BUS zastávky, propustek ev.č. 43-p-003 objíždná trasa nad 7.5!			 GRAFOPAPÍR 60x90 cm 1:1 Sada 25 listů po 100 g http://www.graflo.cz		
ODSAH: Situace Dopravně-inženýrských opatření			CELU PRŮJED: 1a DOPRAVA:		

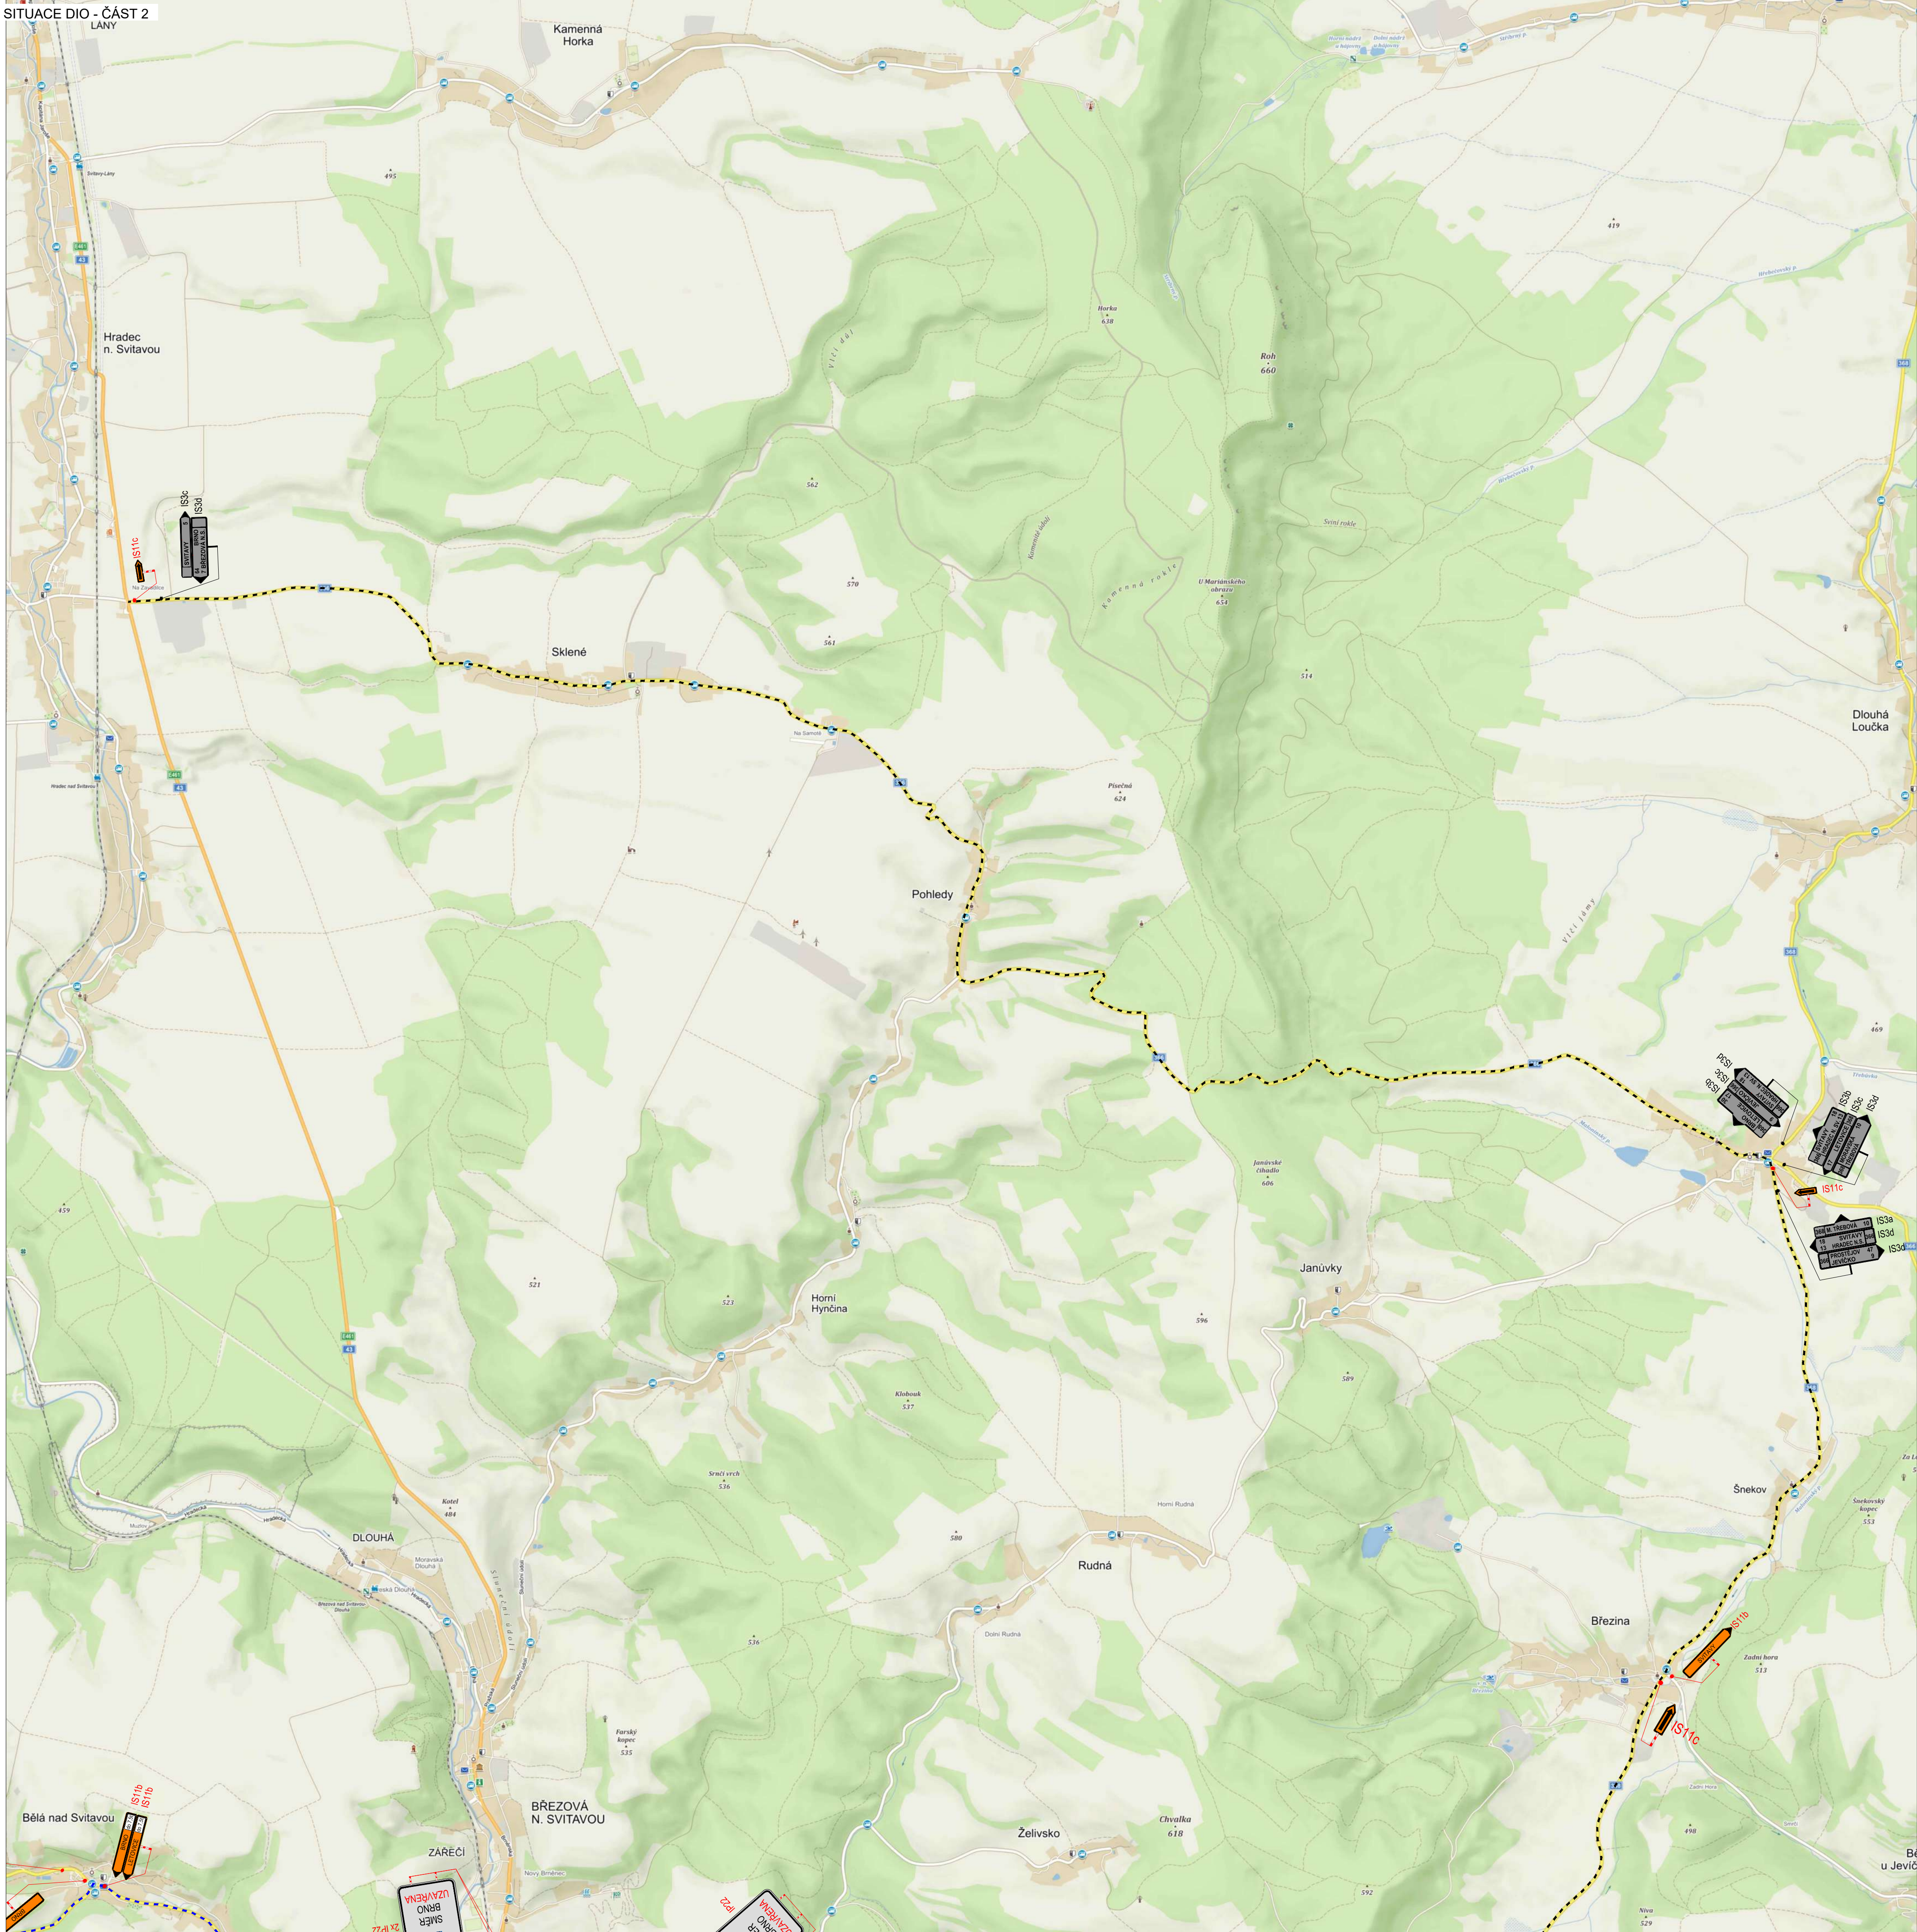


PLATNOST DOKUMENTACE		

LEGENDA	
	TRVALÉ SVÝSLÉ DOPRAVNÍ ZNAČENÍ
	DOČASNÉ ZNEPLATNĚNÉ TRVALÉ DOPRAVNÍ ZNAČENÍ
	NAVŘZENÉ PŘECHODNÉ DOPRAVNÍ ZNAČENÍ
	UZAVŘENÁ ČÁST
	OBJÍZDNÁ TRASA DO 7,5I SMĚR SVITAVY (31 km)
	OBJÍZDNÁ TRASA DO 7,5I SMĚR BRNO (27 km)

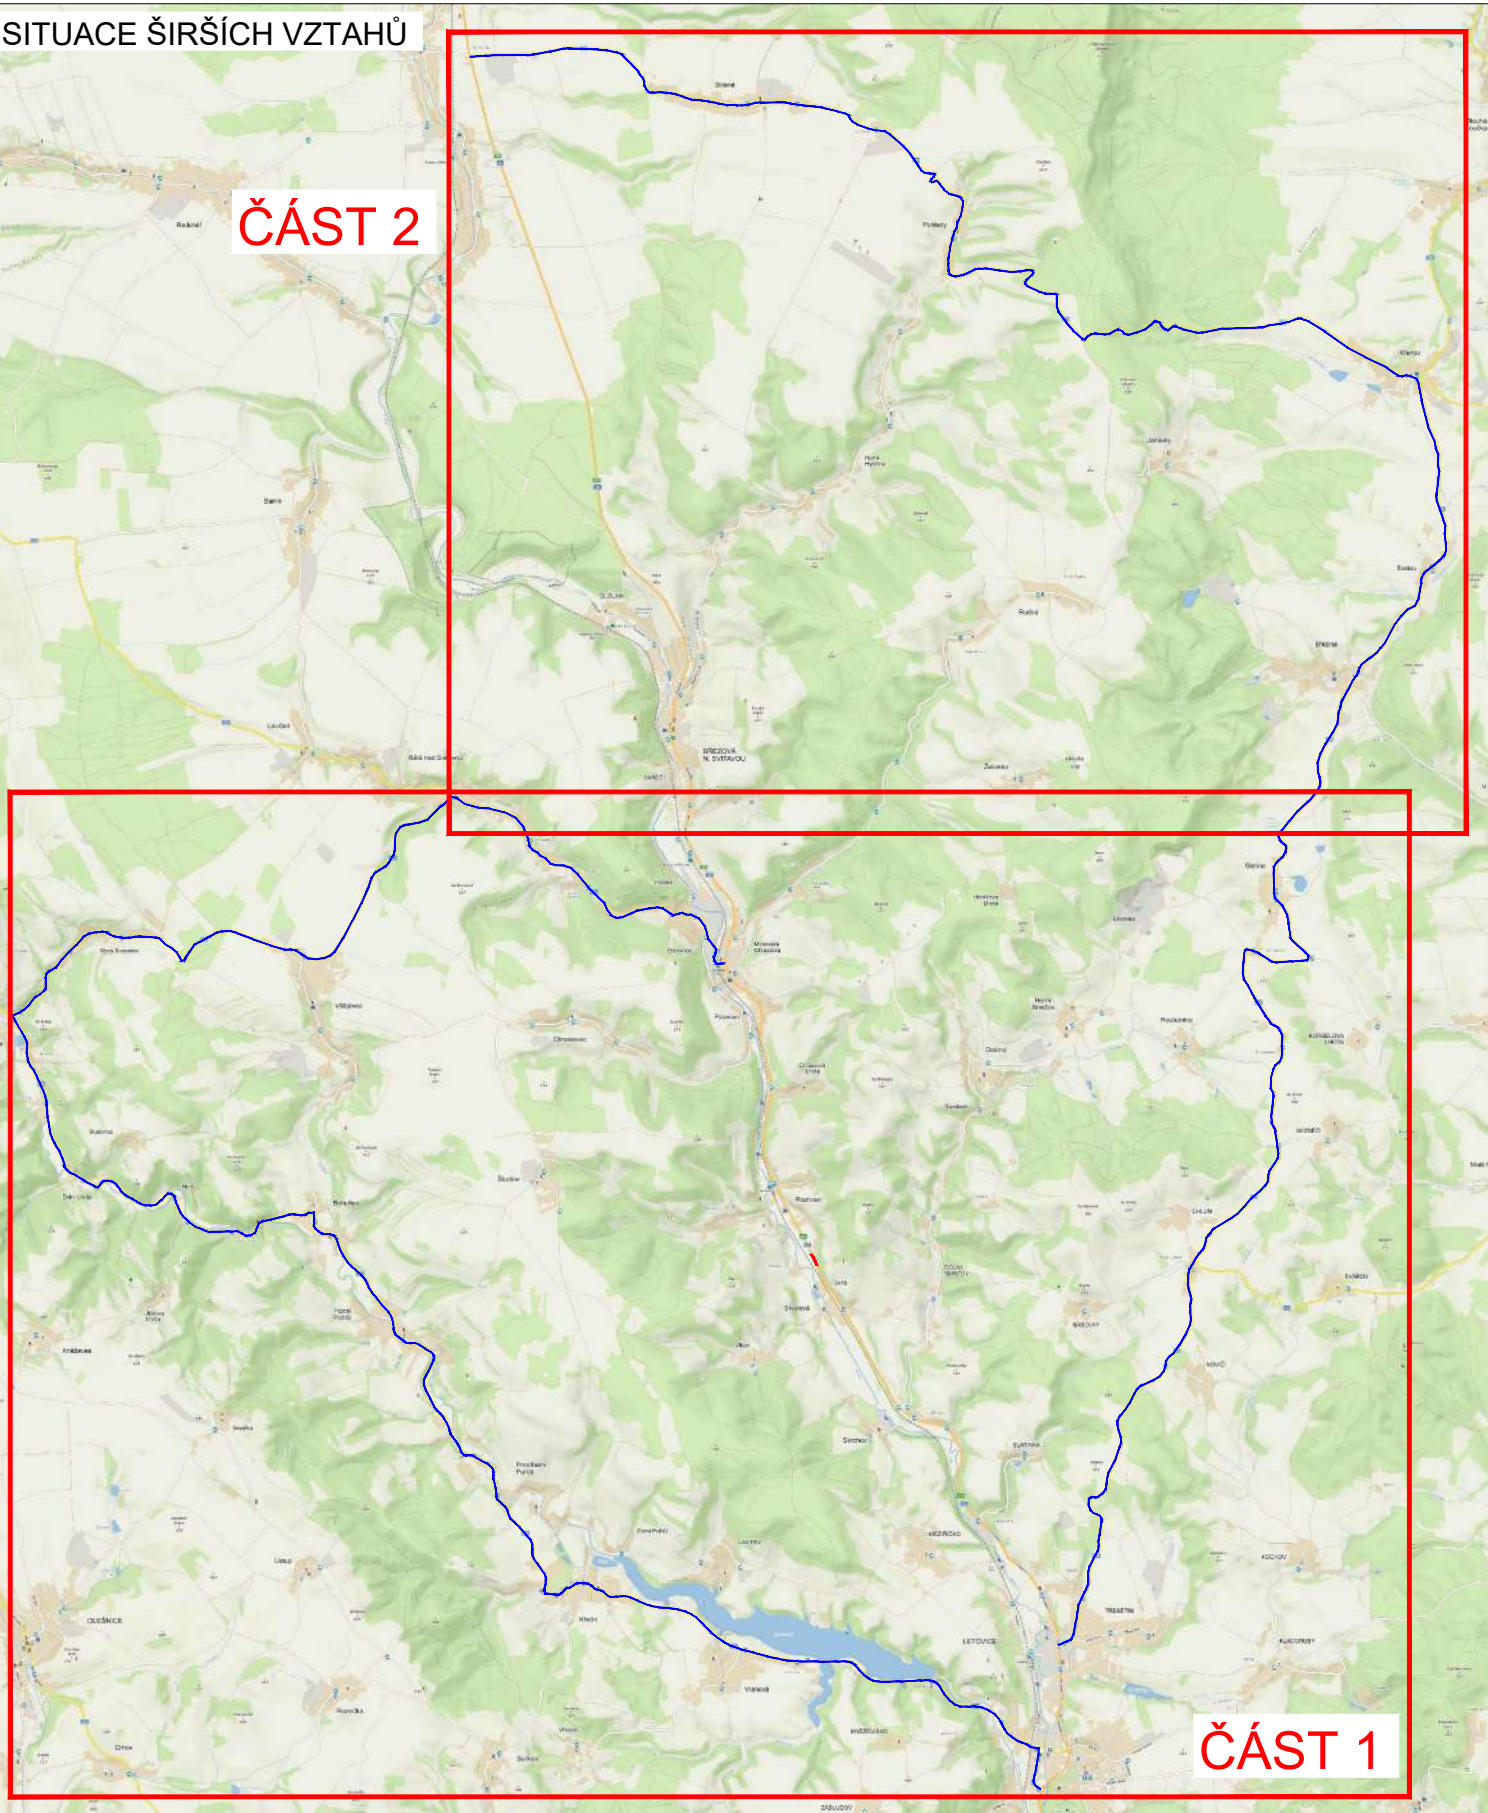


ZODPOVĚDNÝ PROJEKTANT:	Jakub Humpík	ČÍSLO ZAKÁZKY:	10/2020
VYPRACOVAVŠÍ:	Kateřina Čisářová	DATUM:	10/2020
KONTROLOVAVŠÍ:	Tomáš Janíček	FORMÁT:	
NAZEV STAVBY:	I/43 za Stvolovnou, u BUS zastávky, propustek ev.č. 43-p-003 objízdná trasa do 7,5I	MĚŘÍTKO:	
DESIGN:	Situace dopravně-inženýrských opatření	ČÍSLO PRÍLOHY:	RDS
		ISOUKRAV:	1b

SITUACE DIO - ČÁST 1

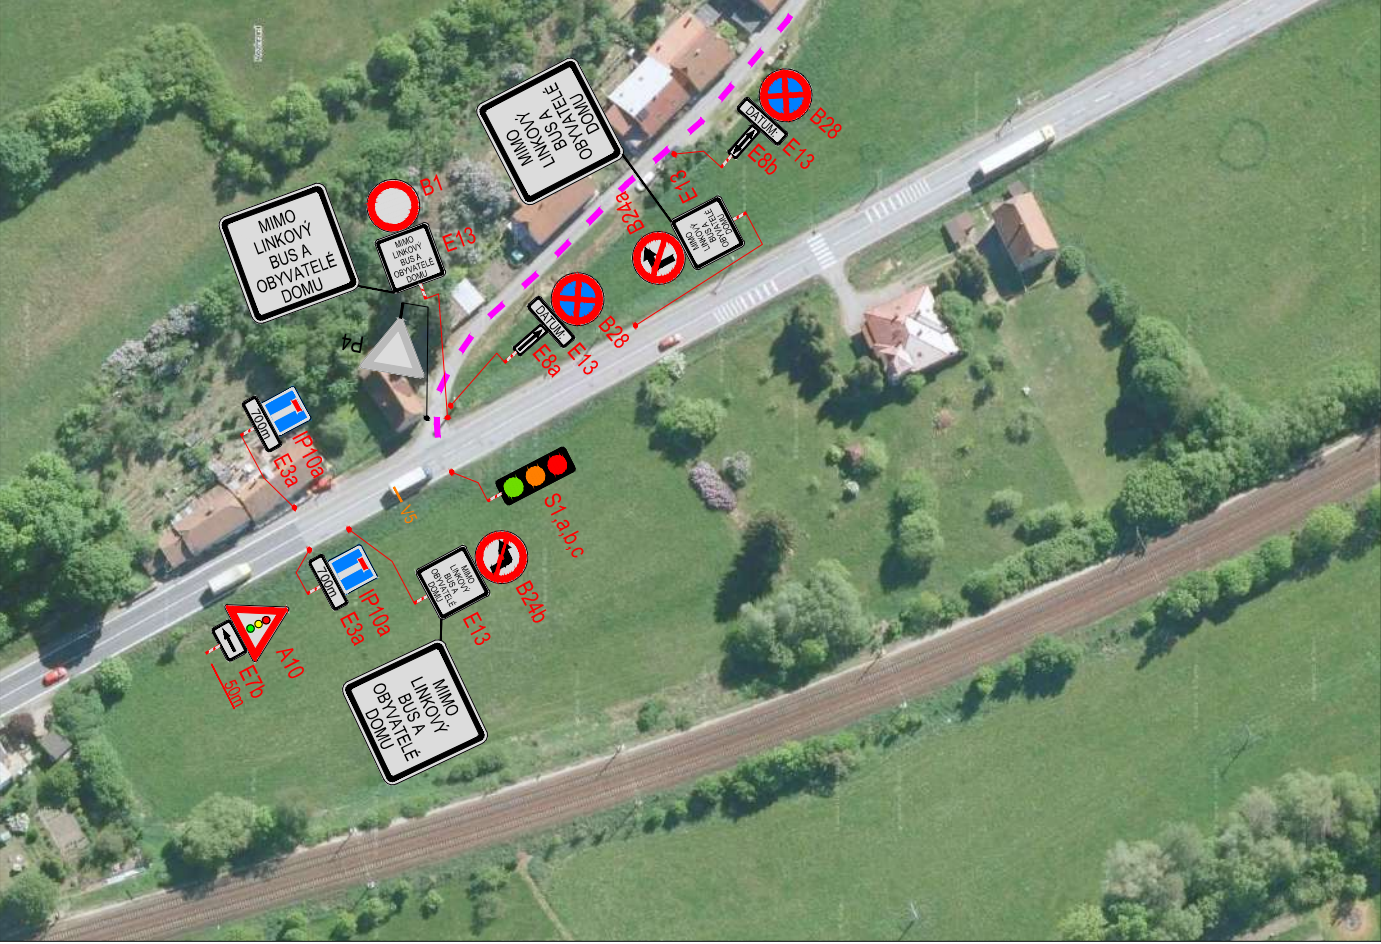


SITUACE DIO - ČÁST 2

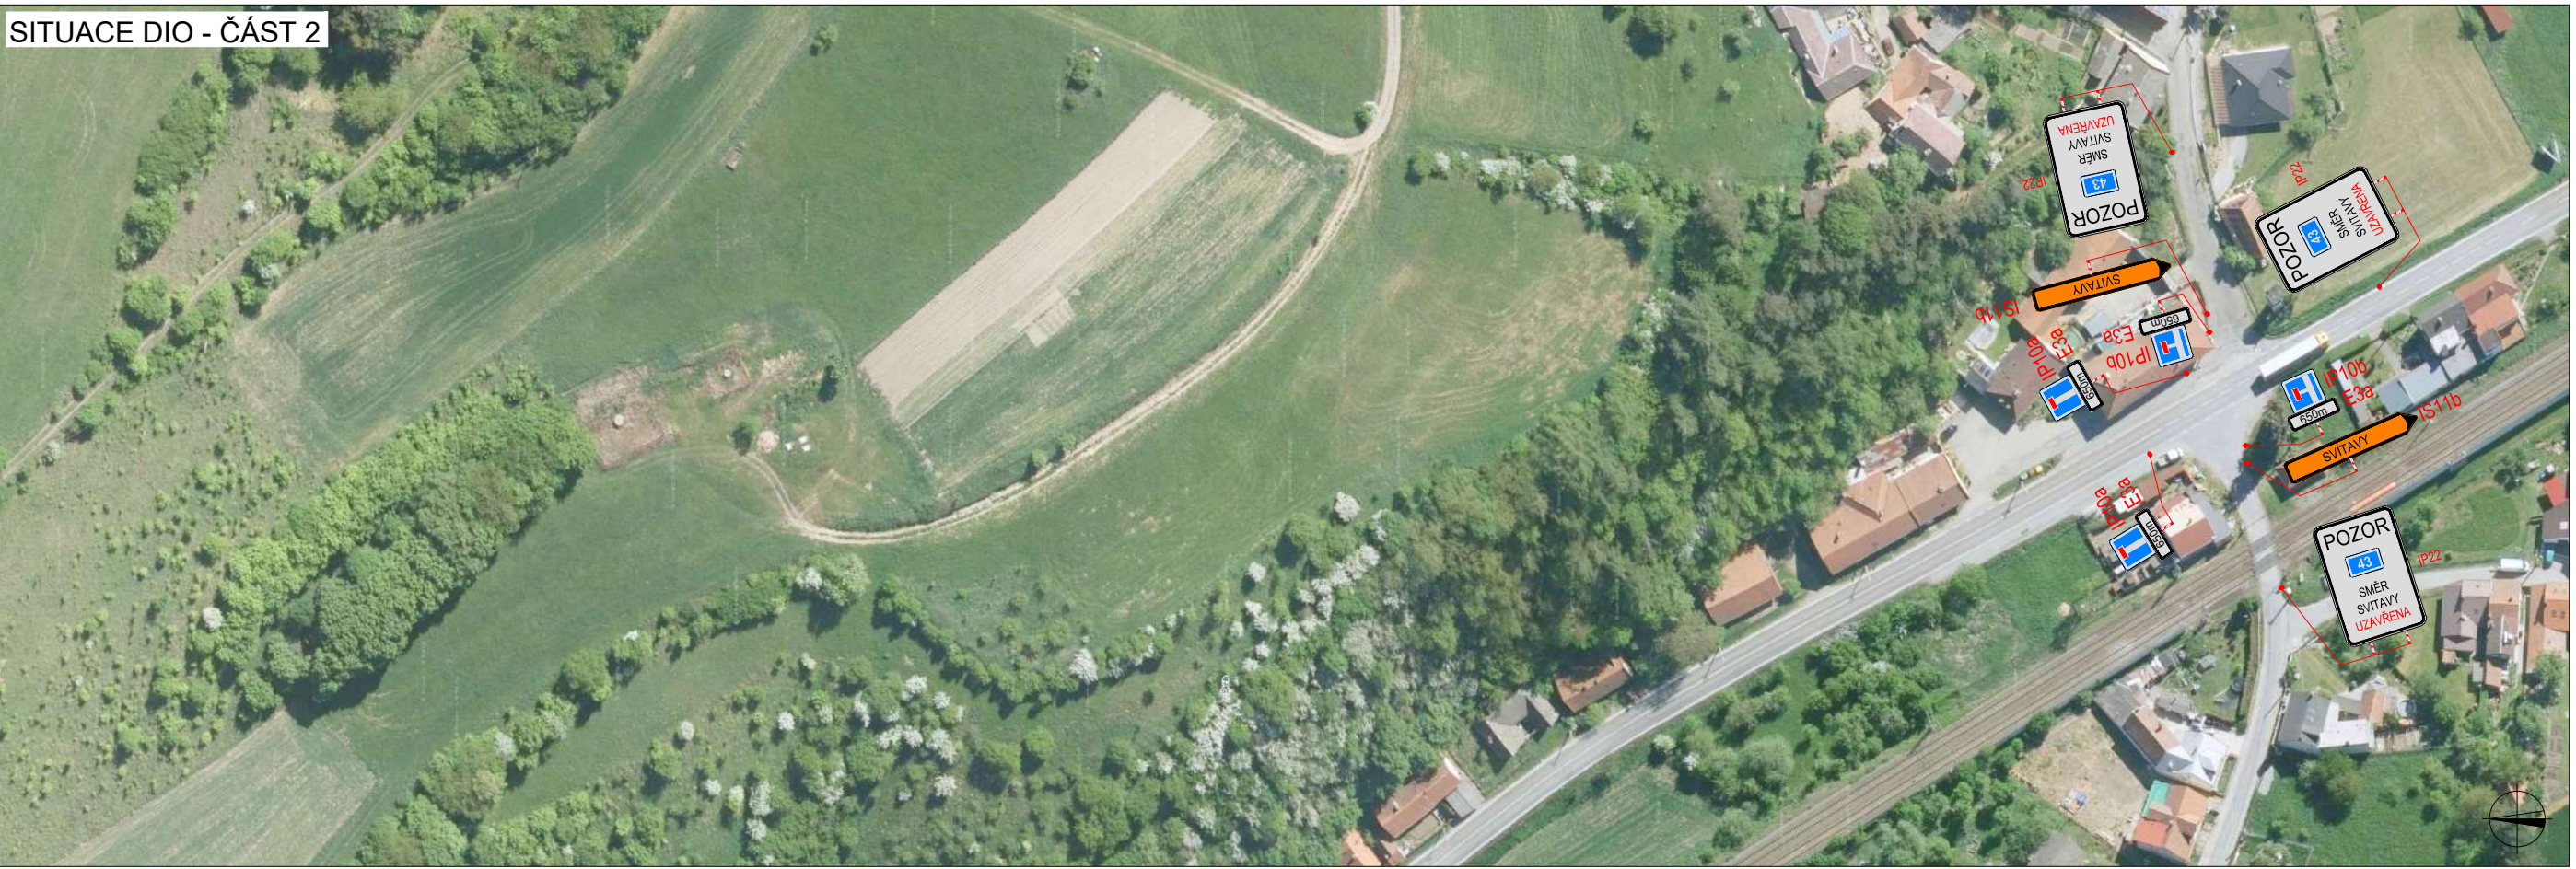



PLATNOST DOKUMENTACE

SITUACE ŠIRŠÍCH VZTAHŮ

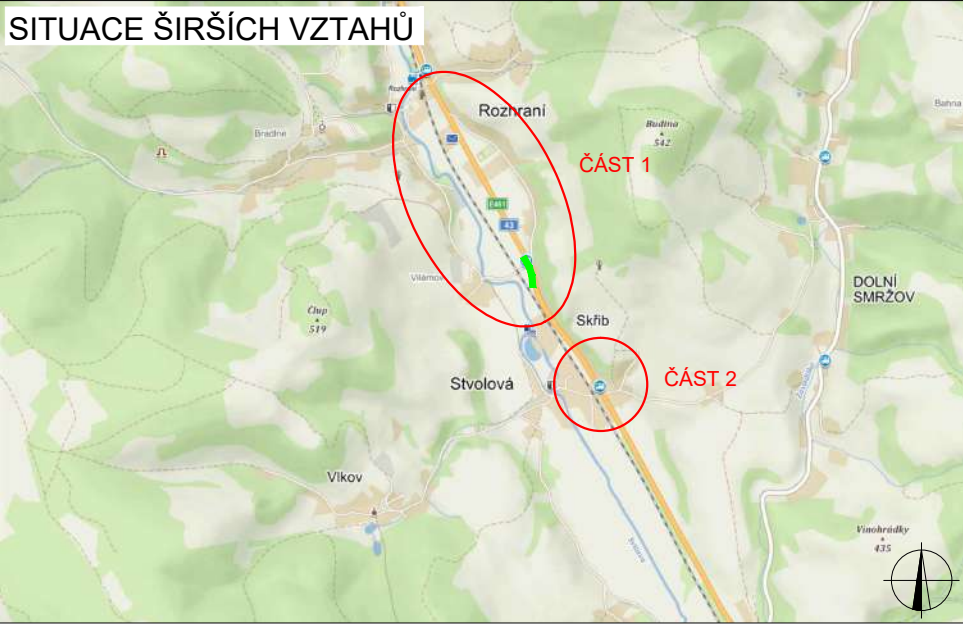


LEGENDA


- TRVALÉ SVISLÉ DOPRAVNÍ ZNAČENÍ
- DOČASNĚ ZNEPLATNĚNÉ TRVALÉ DOPRAVNÍ ZNAČENÍ
- NAVRŽENÉ PŘECHODNÉ DOPRAVNÍ ZNAČENÍ
- OBJÍZDNÁ TRASA PRO LINKOVÝ AUTOBUS (800m)
- UZAVŘENÝ ÚSEK (20m)

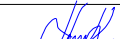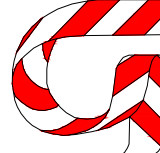ZODPOVĚDNÝ PROJEKTANT:	Jakub Humplík		  GEFAB CS spol. s r.o. Švédská 5, 620 00 Brno http://www.gefab.cz	
VYPRACOVAL:	Kateřina Císařová			
KONTROLOVAL:	Jakub Humplík			
NÁZEV STAVBY:	I/43 za Stvolovou, u BUS zastávky, propustek ev.č. 43-p-003 DETAIL 1		ČÍSLO ZAKÁZKY:	
			DATUM:	10/2020
			FORMÁT:	
OBSAH:	Situace dopravně-inženýrských opatření		MĚŘITKO:	-
			ÚČEL:	RDS
			ČÍSLO PŘÍLOHY:	SOUPRAVA:
			1c	

SITUACE DIO - I. ETAPA

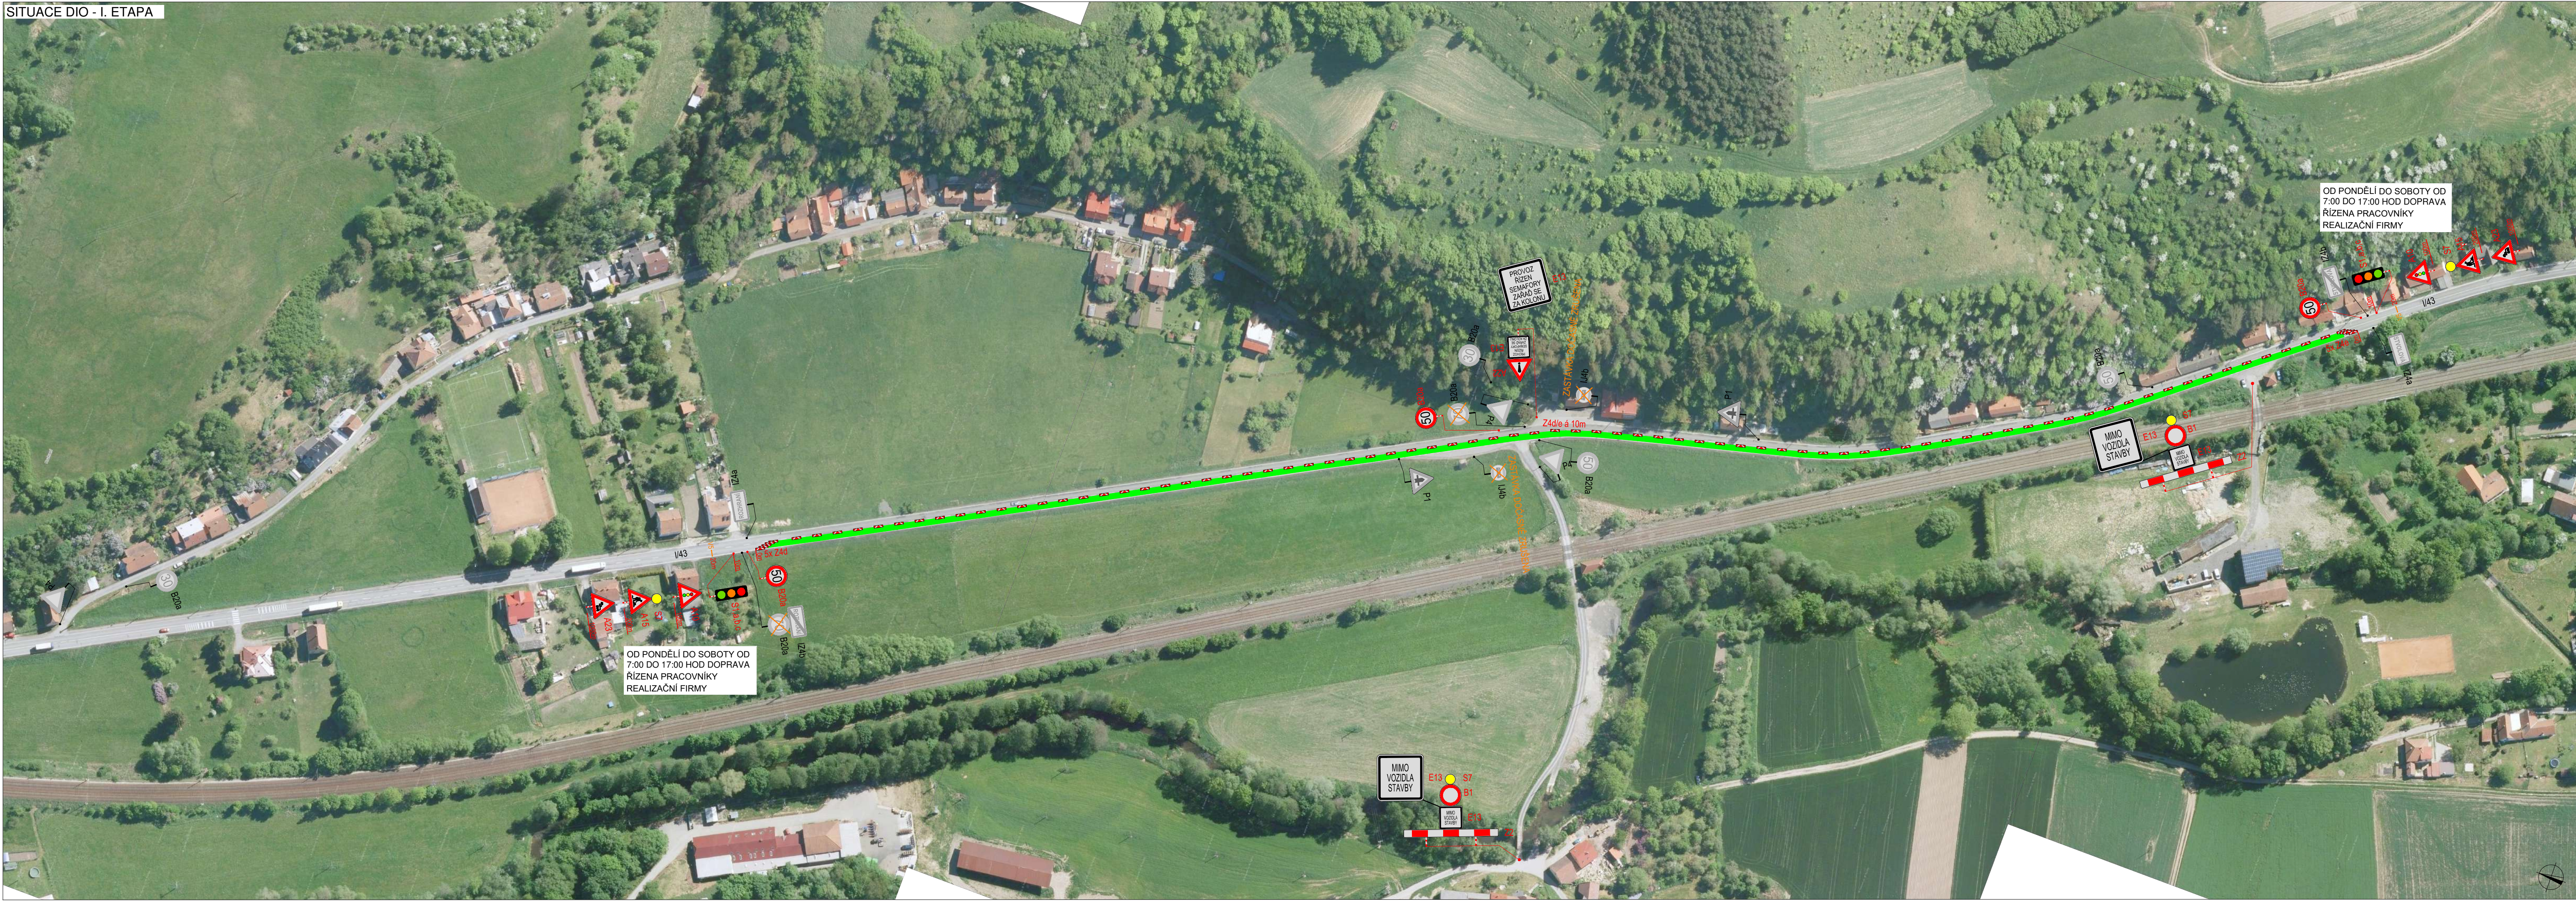

SITUACE DIO - II. ETAPA

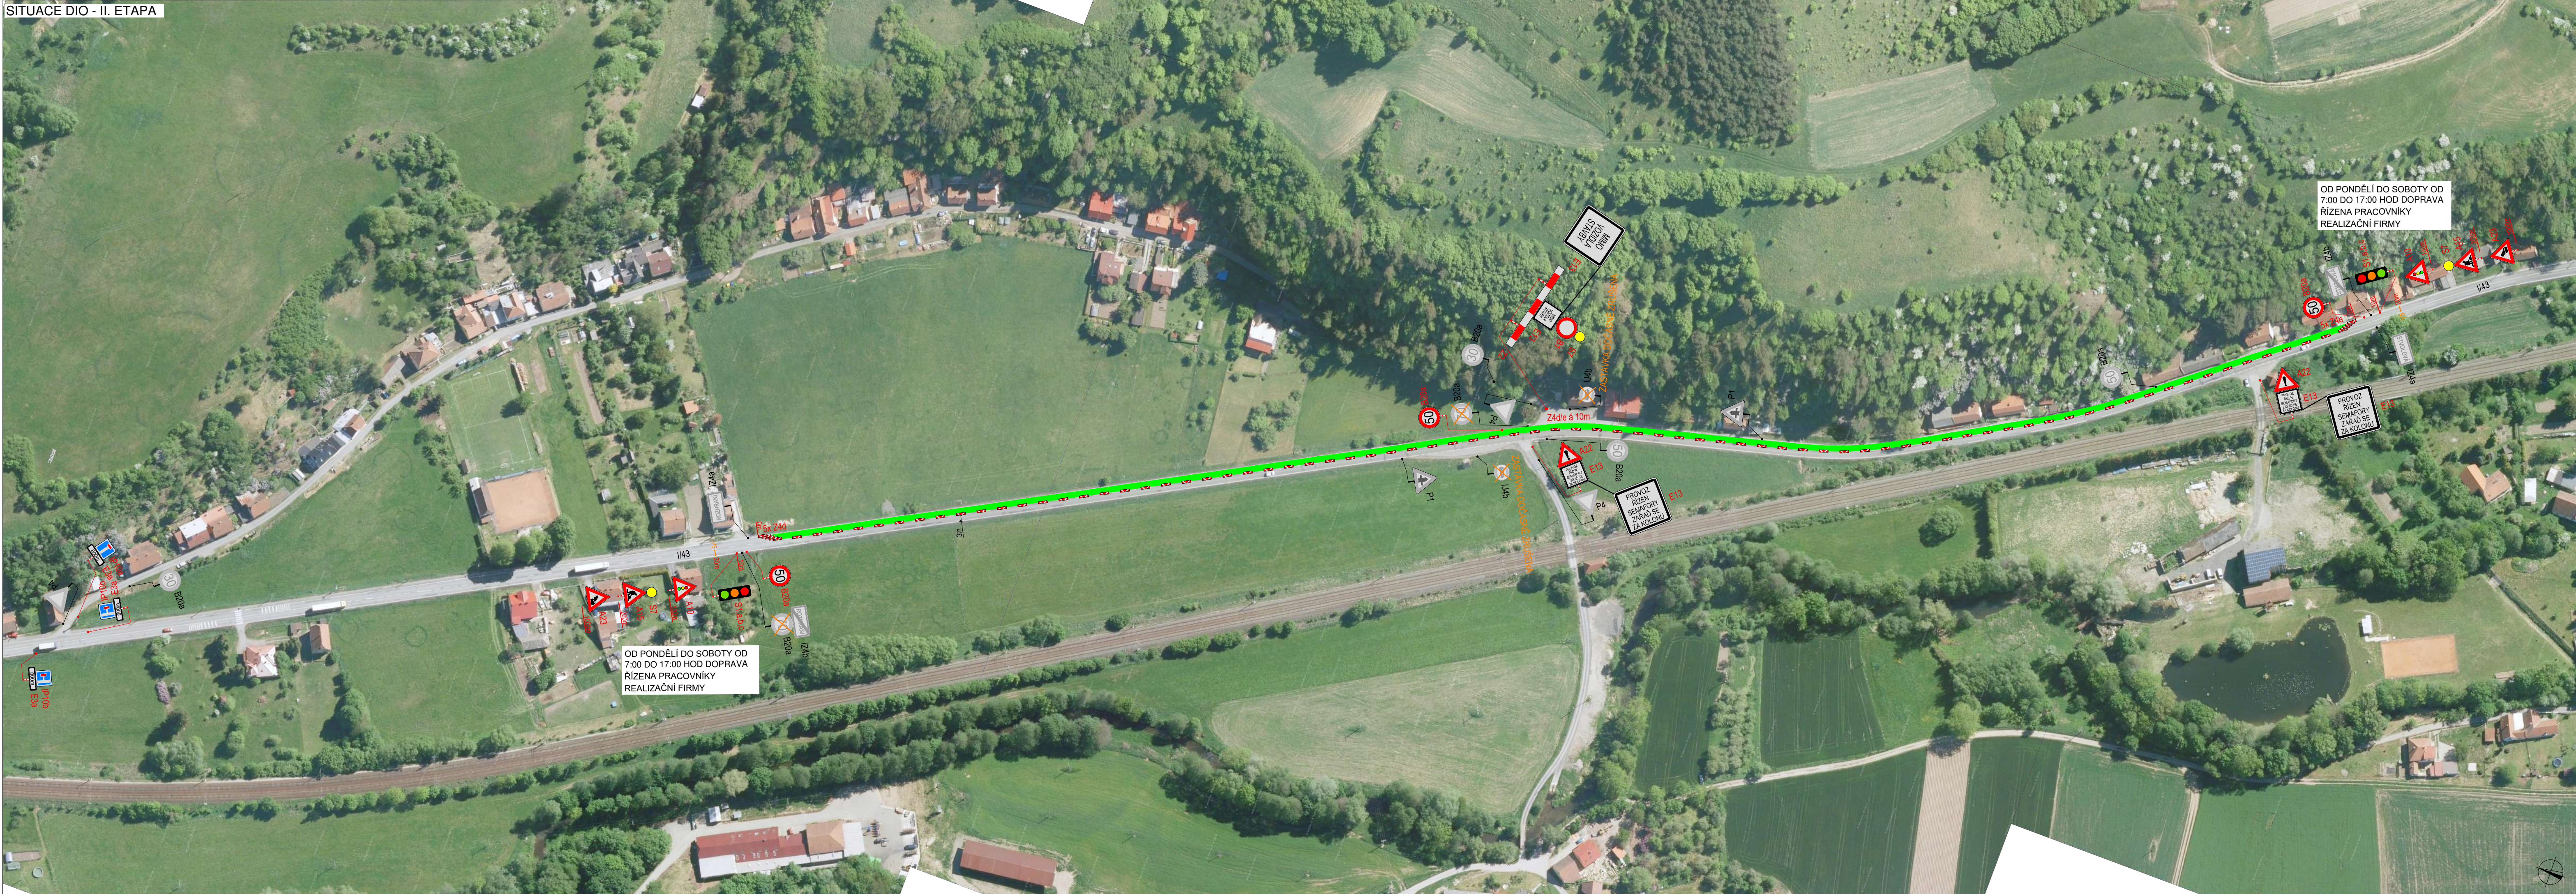

PLATNOST DOKUMENTACE		

SITUACE ŠÍŘŠÍCH VZTAHŮ

LEGENDA

- P6 TRVÁLĚ SVISLÉ DOPRAVNÍ ZNAČENÍ
- P6 DOČASNĚ ZNEPLATNĚNÉ TRVÁLĚ DOPRAVNÍ ZNAČENÍ
- P6 NAVRŽENÉ PŘECHODNÉ DOPRAVNÍ ZNAČENÍ
- ČÁSTEČNÁ UZÁVÍRKA (600m)


ZODPOVĚDNÝ PROJEKTANT:	Jakub Humpík							
VYPRACOVAL:	Kateřina Císařová							
KONTROLOVAL:	Tomáš Janíček							
NÁZEV STAVBY:	I/43 za Stvolovou, u BUS zastávky, propustek ev.č. 43-p-003			 GEFAB CS spol. s r.o. Švétská 5, 820 00 Brno tel./www.gefab.cz				
OBSAH:								
	Situace dopravně-inženýrských opatření							
ČÍSLO ZAKÁZKY:				<table><tr><td>ČÍSLO PŘÍLOHY:</td><td>SOUPRAVA:</td></tr><tr><td>2</td><td></td></tr></table>	ČÍSLO PŘÍLOHY:	SOUPRAVA:	2	
ČÍSLO PŘÍLOHY:	SOUPRAVA:							
2								
DATUM:		11/2020						
FORMÁT:								
MĚŘÍTKO:		-						
ÚČEL:		RDS						

GEFAB CS s.p.a. s r.o.
Světelská 5, 620 00 Brno
<http://www.gefab.cz>



PLATNOST DOKUMENTACE

SITUACE ŠIRŠÍCH VZTAHŮ

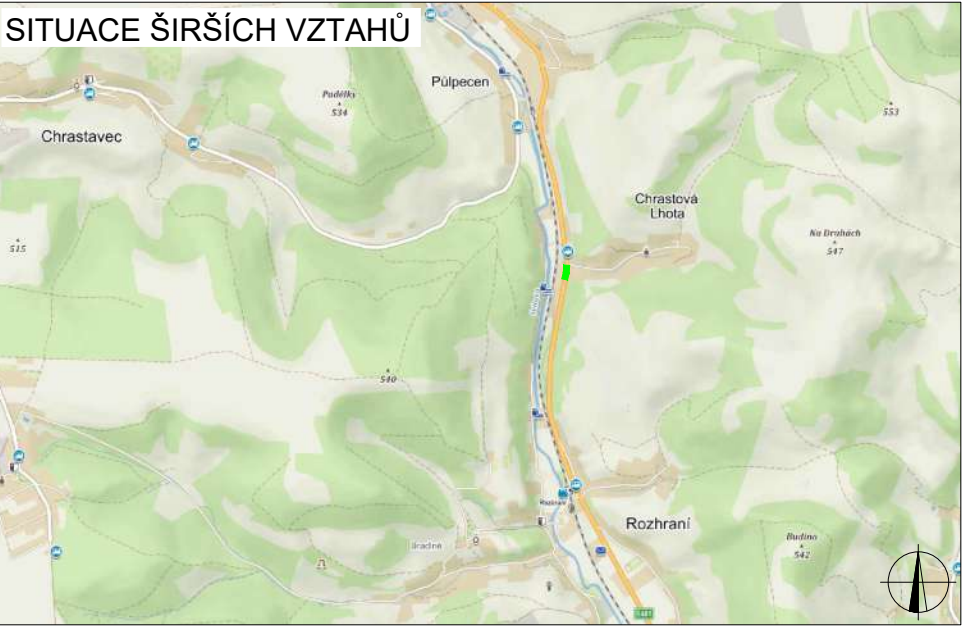

LEGENDA

	P6	TRVALÉ SVISLÉ DOPRAVNÍ ZNAČENÍ
	P6	DOČASNĚ ZNEPLATNĚNÉ TRVALÉ DOPRAVNÍ ZNAČENÍ
	P6	NAVRŽENÉ PŘECHODNÉ DOPRAVNÍ ZNAČENÍ
		PRACOVNÍ MÍSTO (20m)

ZODPOVĚDNÝ PROJEKTANT:	Jakub Humplík		 GEFAB CS spol. s r.o. Švédská 5, 620 00 Brno http://www.gefab.cz	
VYPRACOVAL:	Kateřina Čísařová			
KONTROLOVAL:	Tomáš Janíček			
NÁZEV STAVBY: I/43 u Chrástové Lhoty, za odbočkou, propustek ev.č. 43-p-001		ČÍSLO ZAKÁZKY:		ČÍSLO PŘÍLOHY: 3
		DATUM:	10/2020	
		FORMÁT:		
		MĚŘITKO:	-	
OBSAH: Situace dopravně-inženýrských opatření		ÚČEL:	RDS	SOUPRAVA: