


NÁVRH DIO

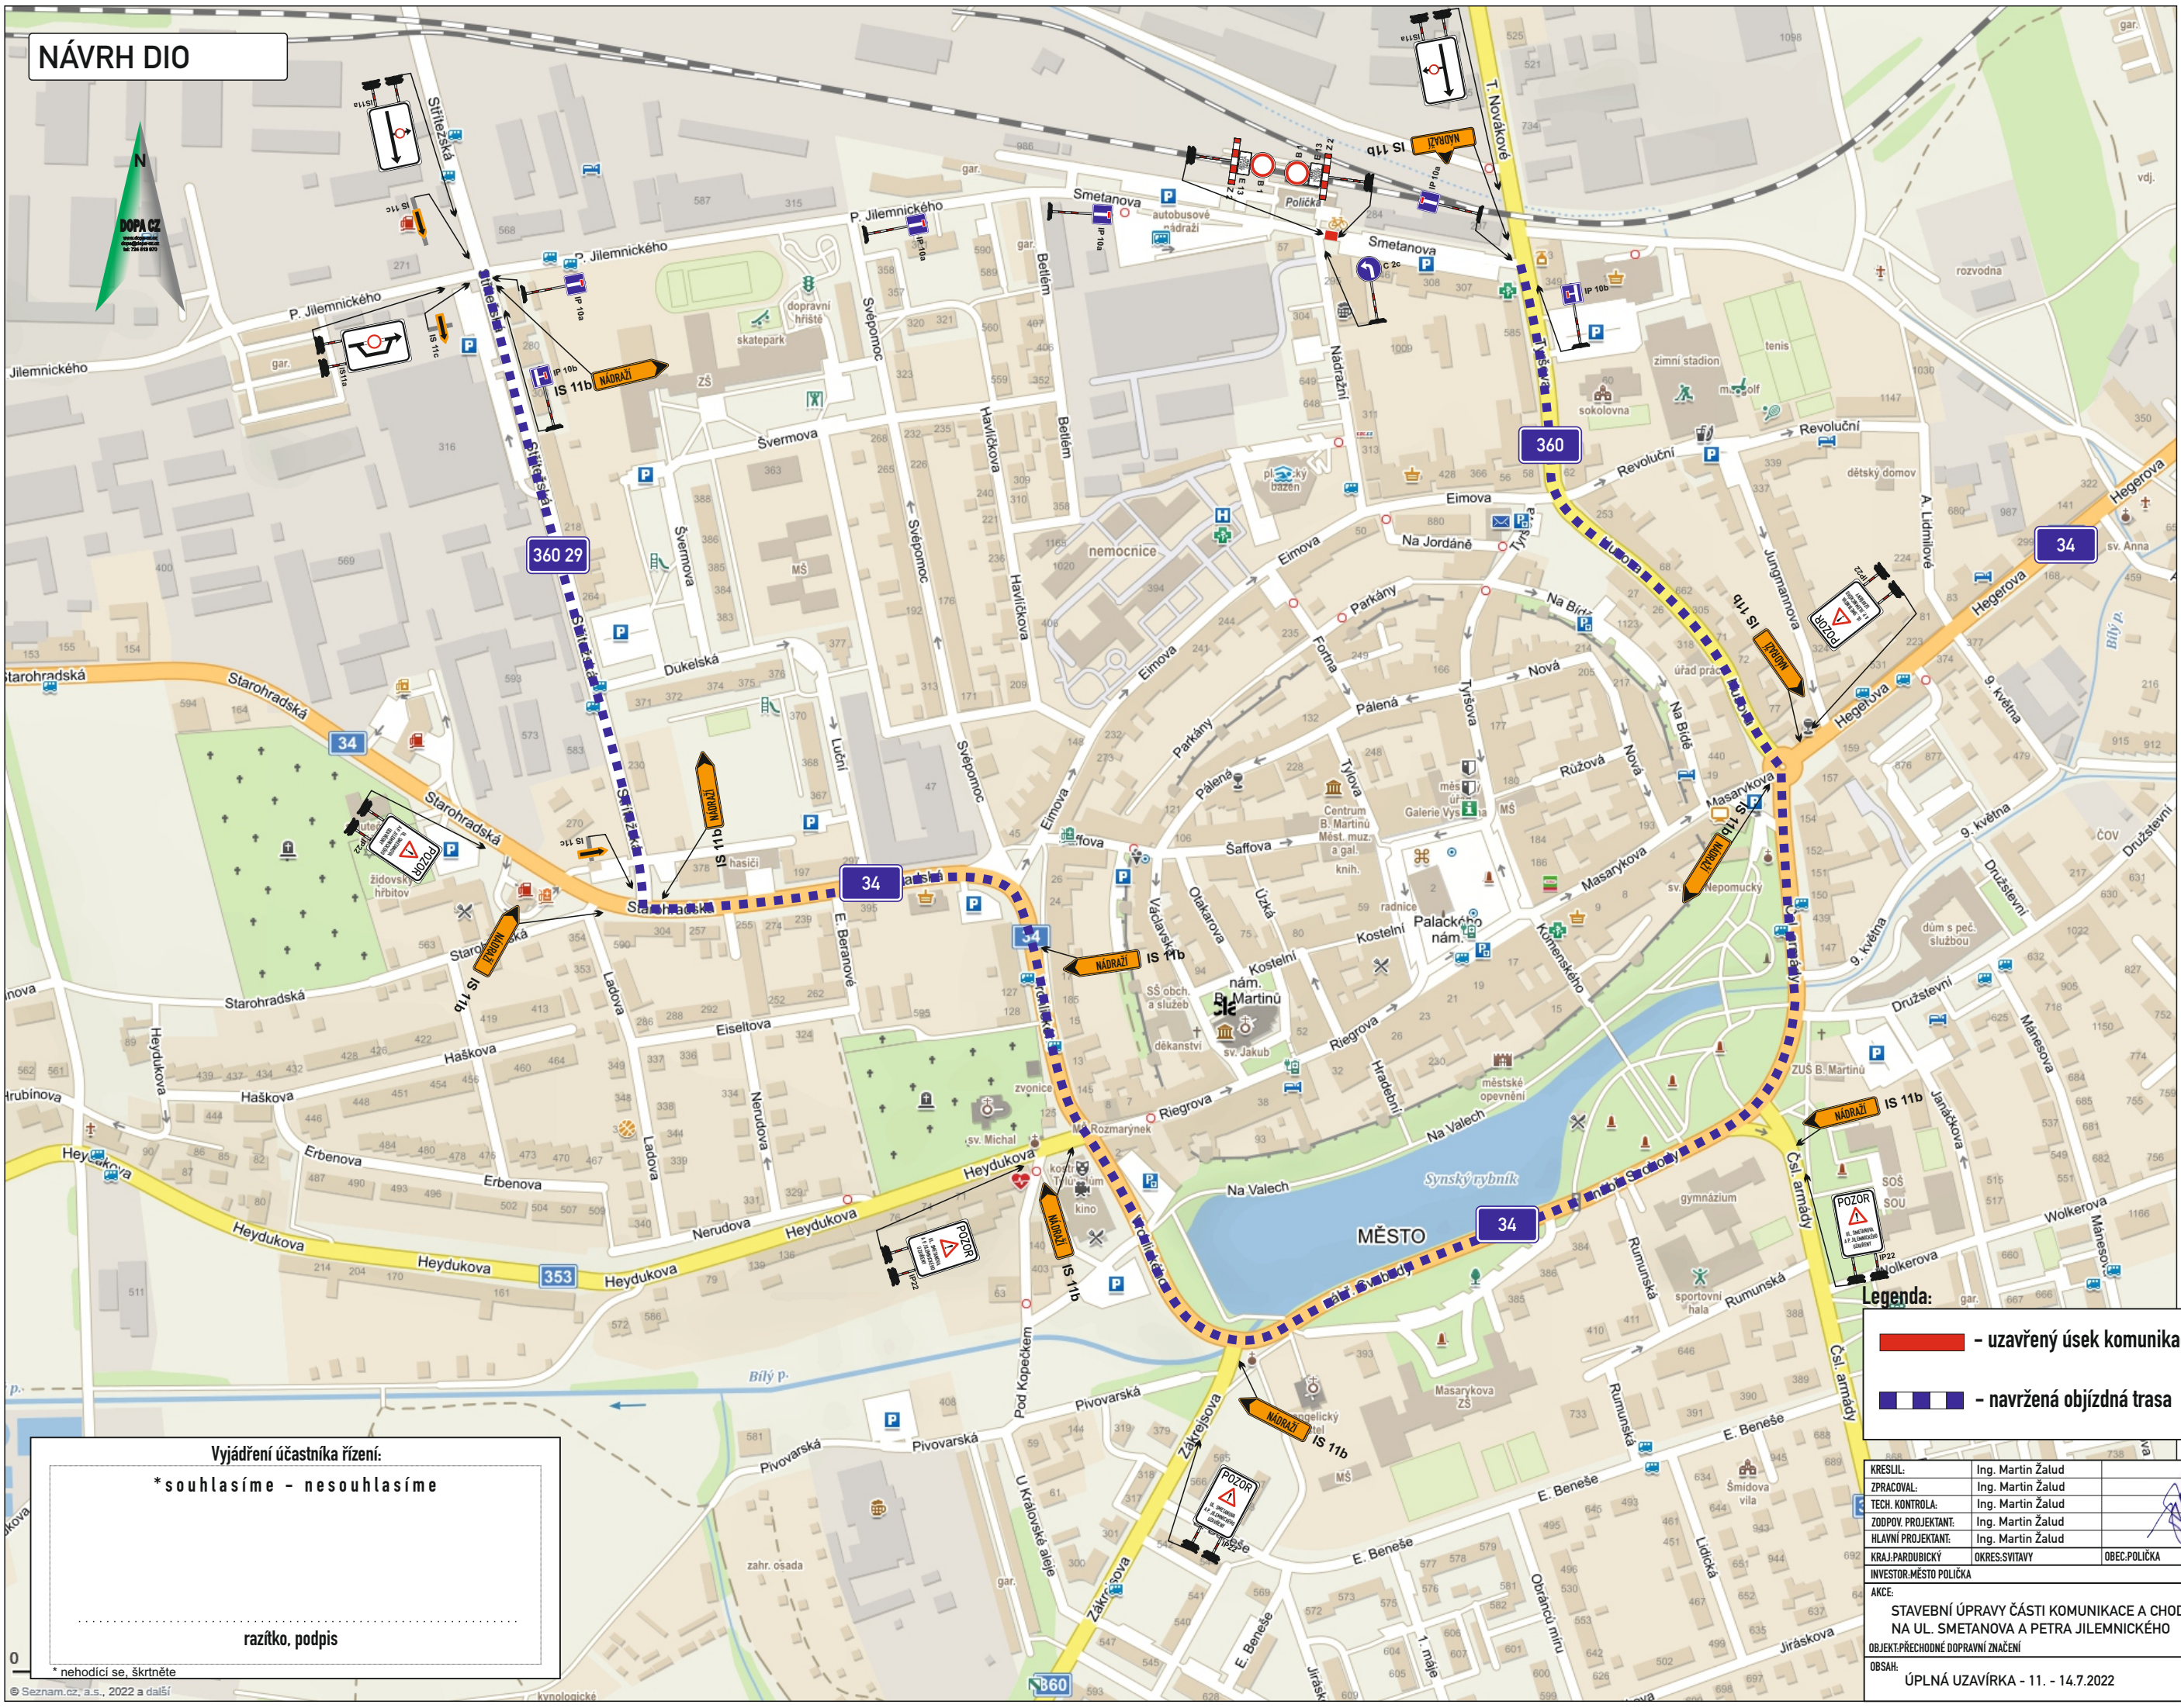

Vyjádření účastníka řízení:

*souhlasíme - nesouhlasíme

.....

razítko, podpis

* nehodící se, škrtněte

Legenda:

- - uzavřený úsek komunikace
- - navržená objízdná trasa

KRESLIL:	Ing. Martin Žalud			DOPA CZ www.dopa.cz dopa@dopa.cz tel: 724 513 970	
ZPRACOVAL:	Ing. Martin Žalud				
TECH. KONTROLA:	Ing. Martin Žalud				
ZODPOV. PROJEKTANT:	Ing. Martin Žalud				
HLAVNÍ PROJEKTANT:	Ing. Martin Žalud				
KRAJ: PARUBICKÝ	OKRES: SVITAVY	OBEČ: POLIČKA	STUPĚŇ:	REALIZAČNÍ	
INVESTOR: MĚSTO POLIČKA			ZAKÁZKA ČÍSLO:	D 22073	
AKCE:	STAVEBNÍ ÚPRAVY ČÁSTI KOMUNIKACE A CHODNÍKŮ NA UL. SMETANOVA A PETRA JILEMNICKÉHO			ARCHIVNÍ ČÍSLO:	
	OBJEKT: PŘECHODNÉ DOPRAVNÍ ZNAČENÍ			DIATUM:	05/2022
OBŠAH:	ÚPLNÁ UZÁVÍRKA - 11. - 14.7.2022			FORMÁT:	A3
				MĚŘÍTKO:	---
				ČÍSLO SOUPRAVY:	ČÍSLO PŘÍLOHY:
				A	1