


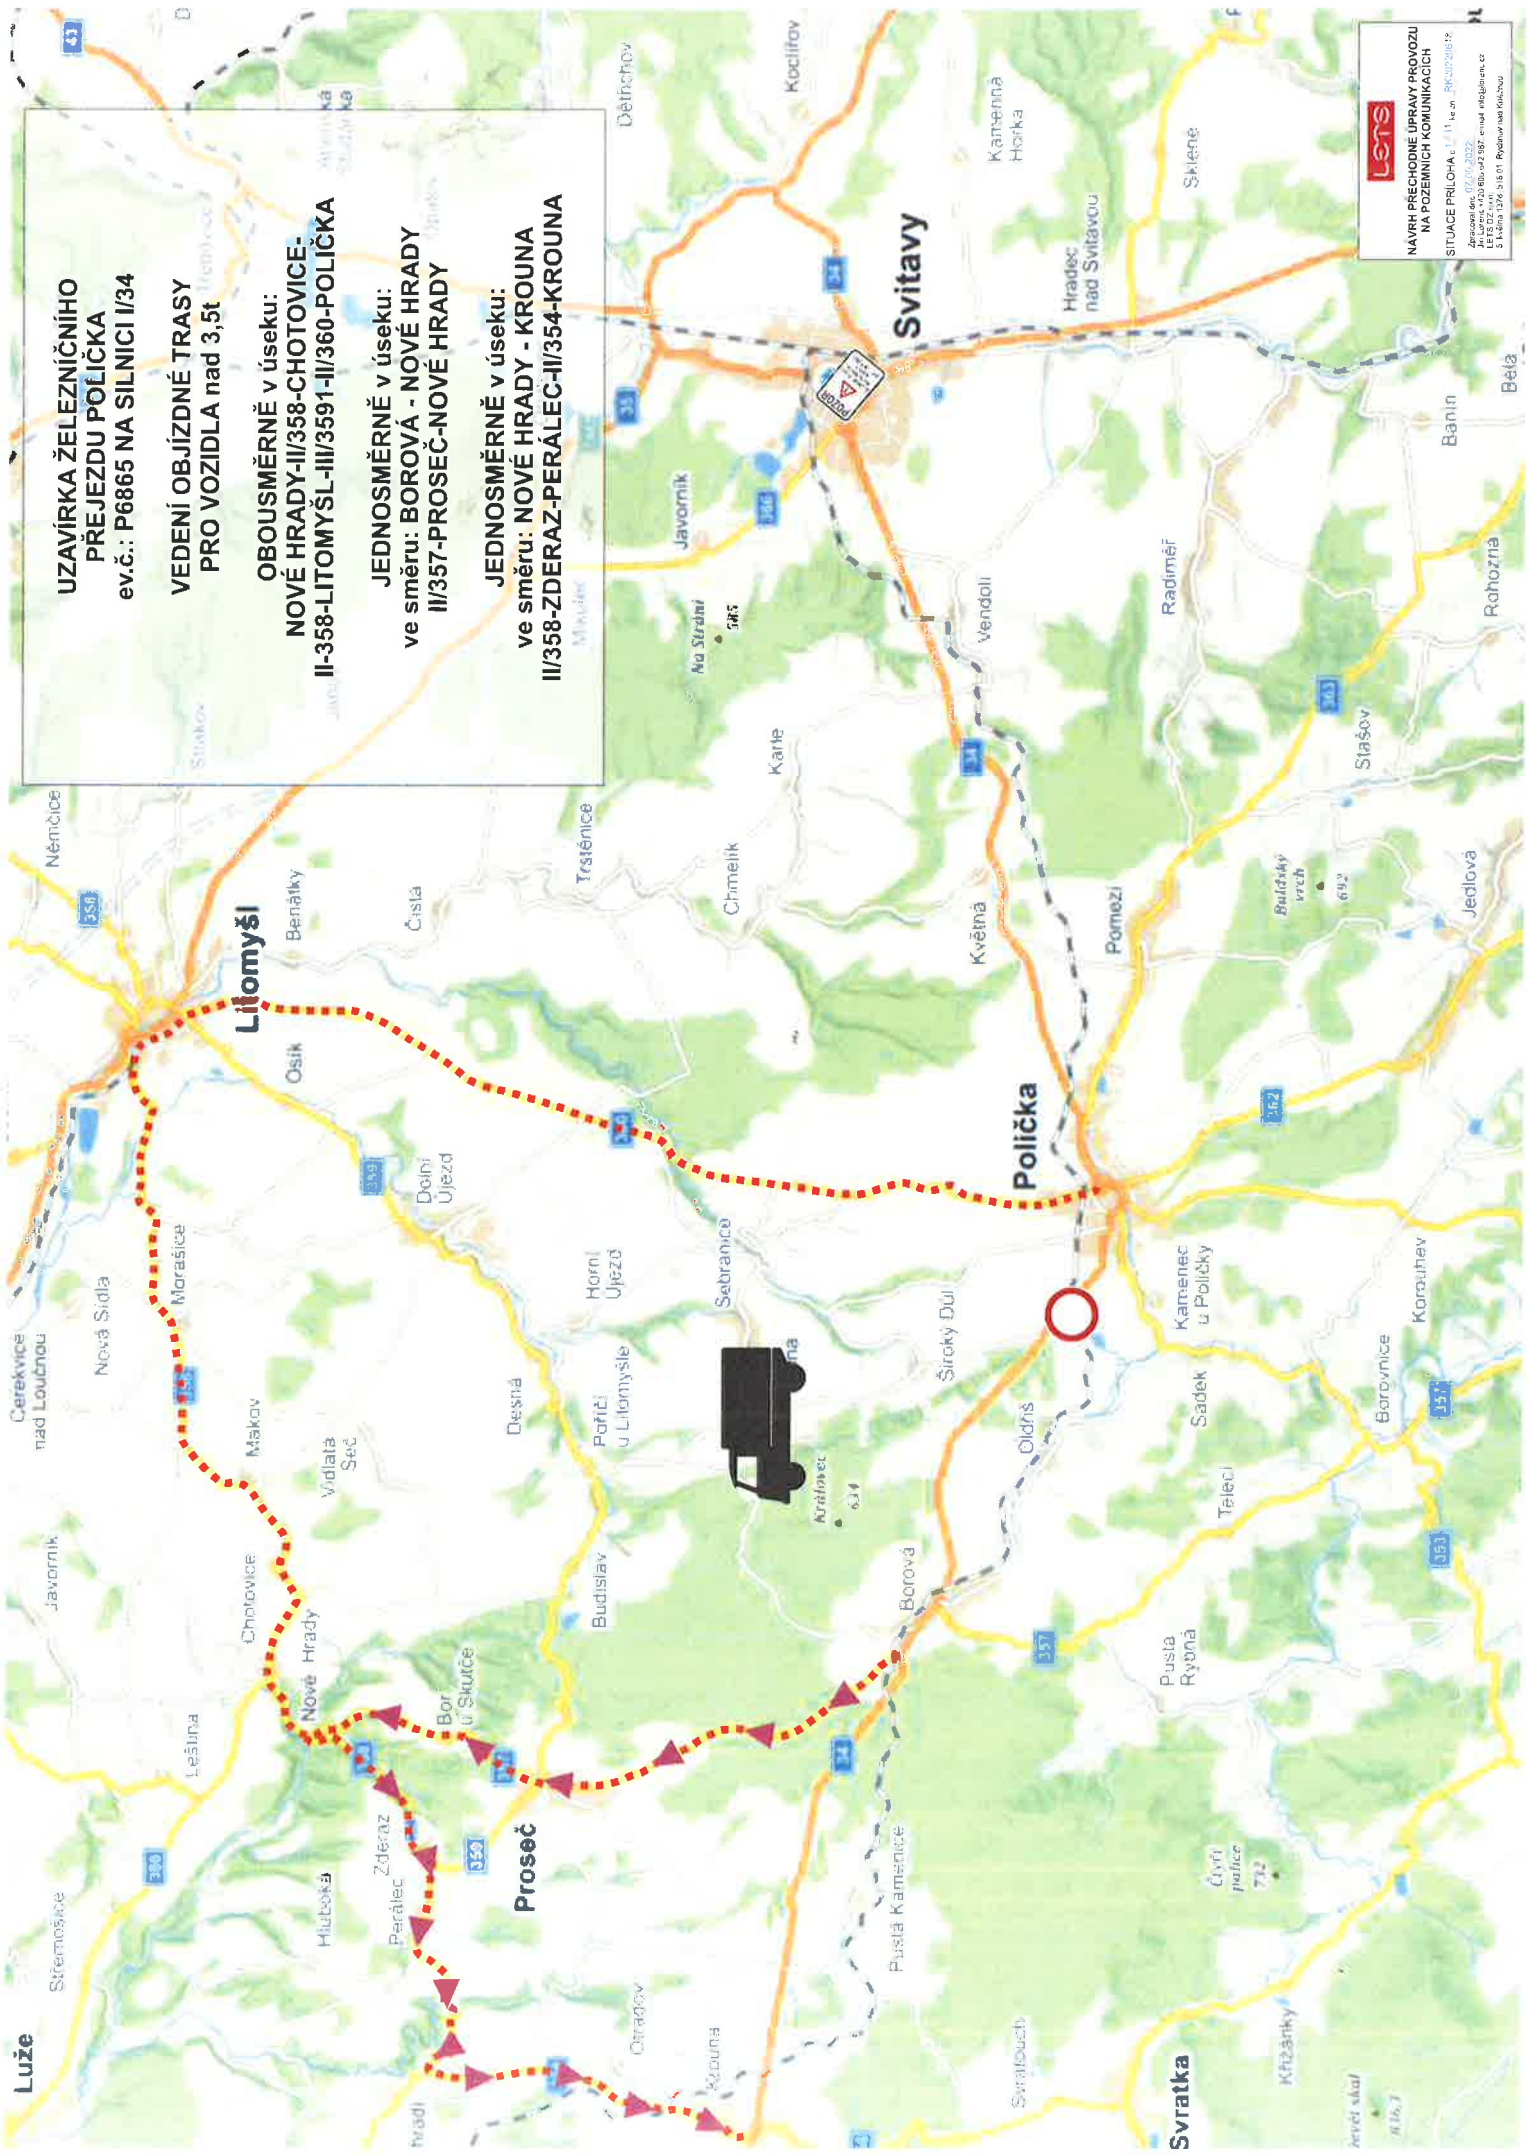

UZAVÍRKA ŽELEZNIČNÍHO
PŘEJEZDU POLIČKA
ev.č.: P6865 NA SILNICI I/34

VEDENÍ OBJÍZDNÉ TRASY
PRO VOZIDLA nad 3,5t

OBOUSMĚRNĚ v úseku:
NOVÉ HRADY-II/358-CHOTOVICE-
II-358-LITOMYŠL-II/3591-II/360-POLIČKA

JEDNOSMĚRNĚ v úseku:
ve směru: BOROVÁ - NOVÉ HRADY
II/357-PROSEČ-NOVÉ HRADY

JEDNOSMĚRNĚ v úseku:
ve směru: NOVÉ HRADY - KROUNA
II/358-ZDERAZ-PERÁLEC-II/354-KROUNA

LENS
NÁVRH PŘECHODNÉ ÚPRAVY PROVOZU
NA POZEMNÍCH KOMUNIKACÍCH
SITUACE PŘÍLOHA k č. 11 k on. PK 02/2014
Zpracováno dne: 02.10.2022
Aut. č.: 4228/2014-12/1982 e-mail: info@lens.cz
S. 11.02.2014, 5.18.01 Projektová nad. Křižanov
















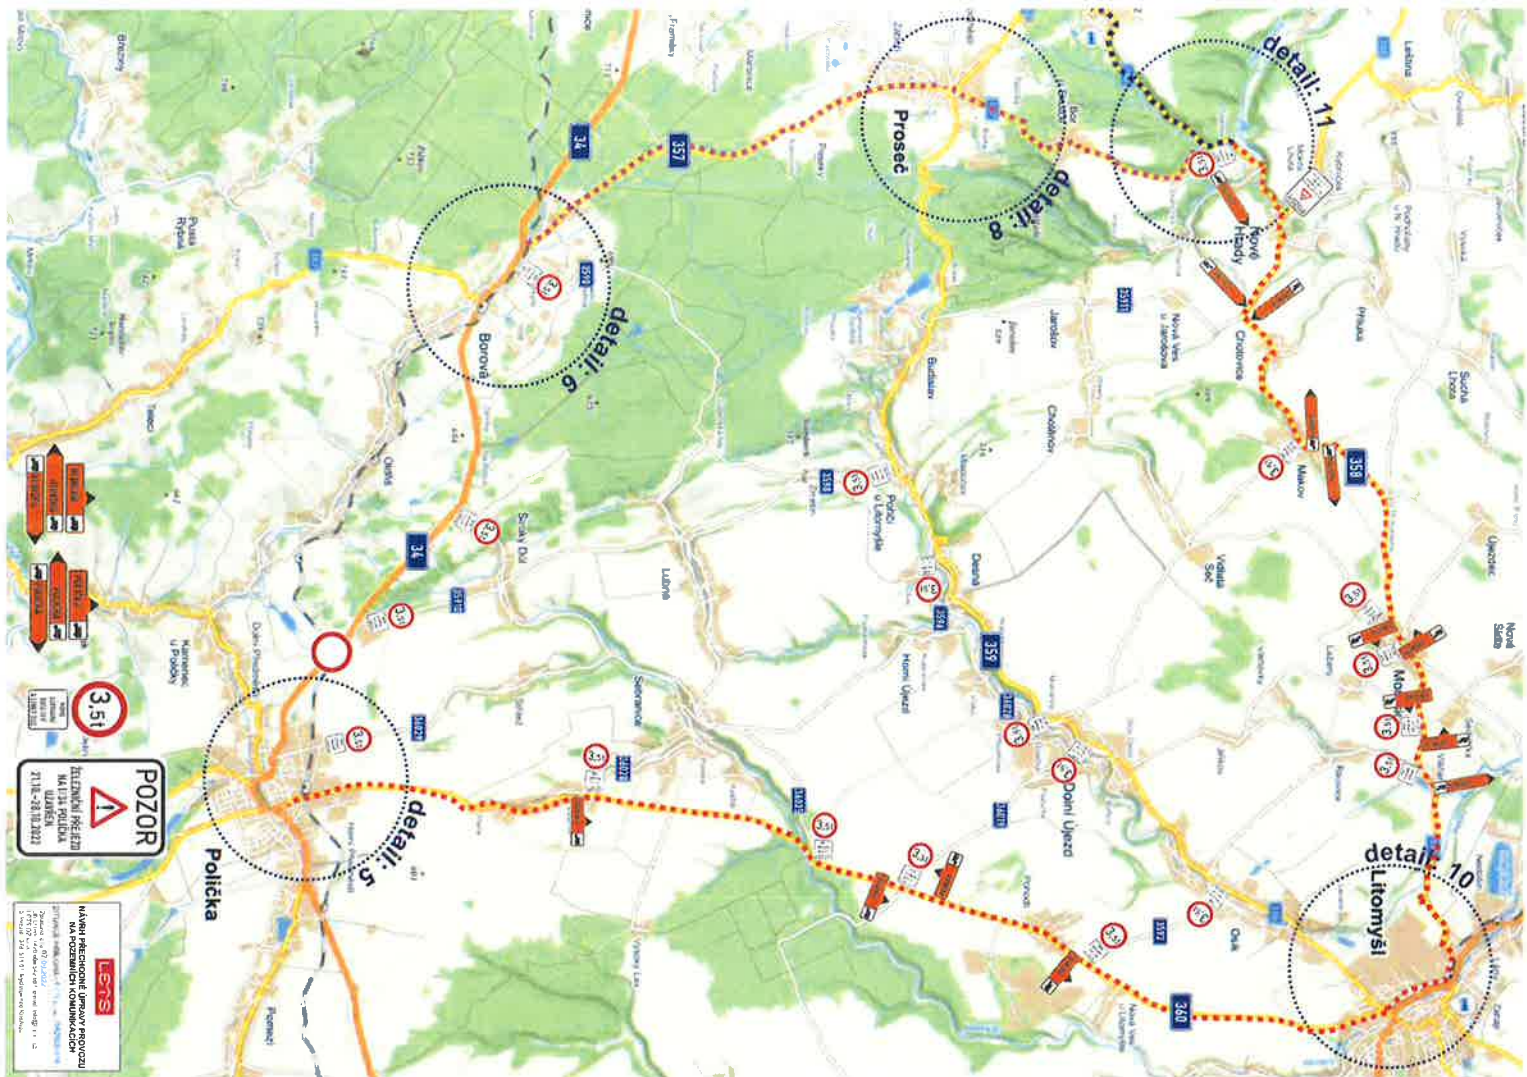


POLIČKA

SÍDLIS
HEGE

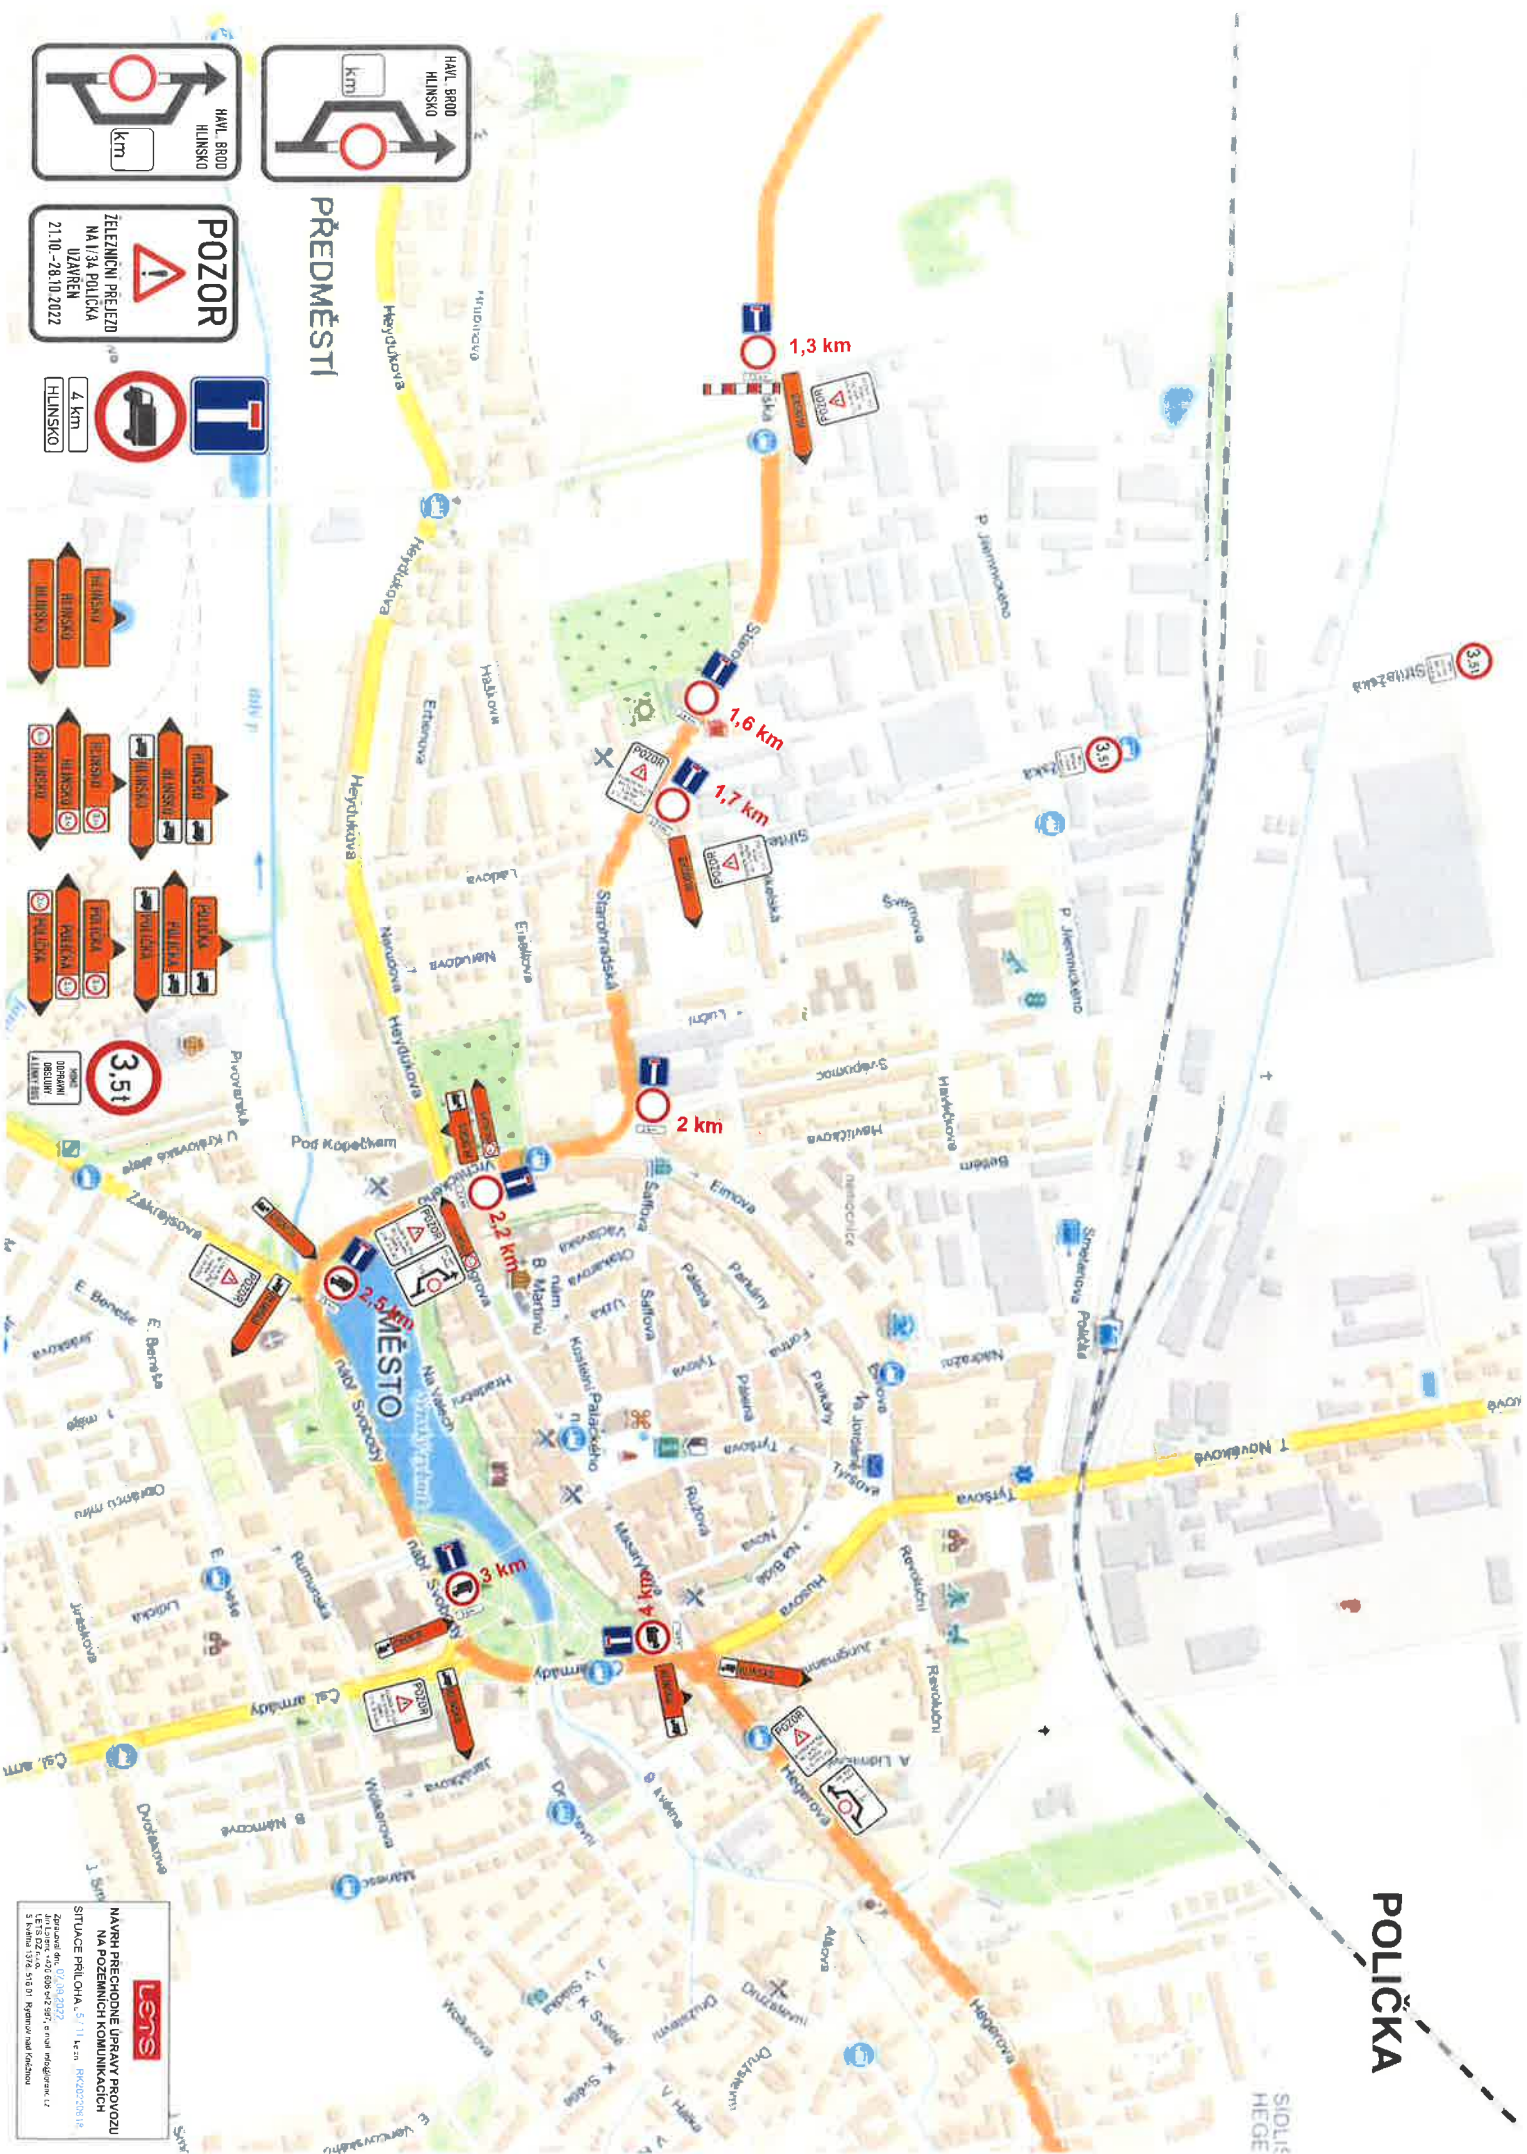

PŘEDMĚSTÍ

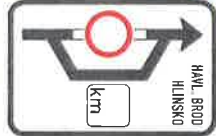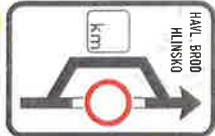

4 km
HLINSKO



3,5t
DOPRAVNÍ
OBMÉRA











BOROVÁ

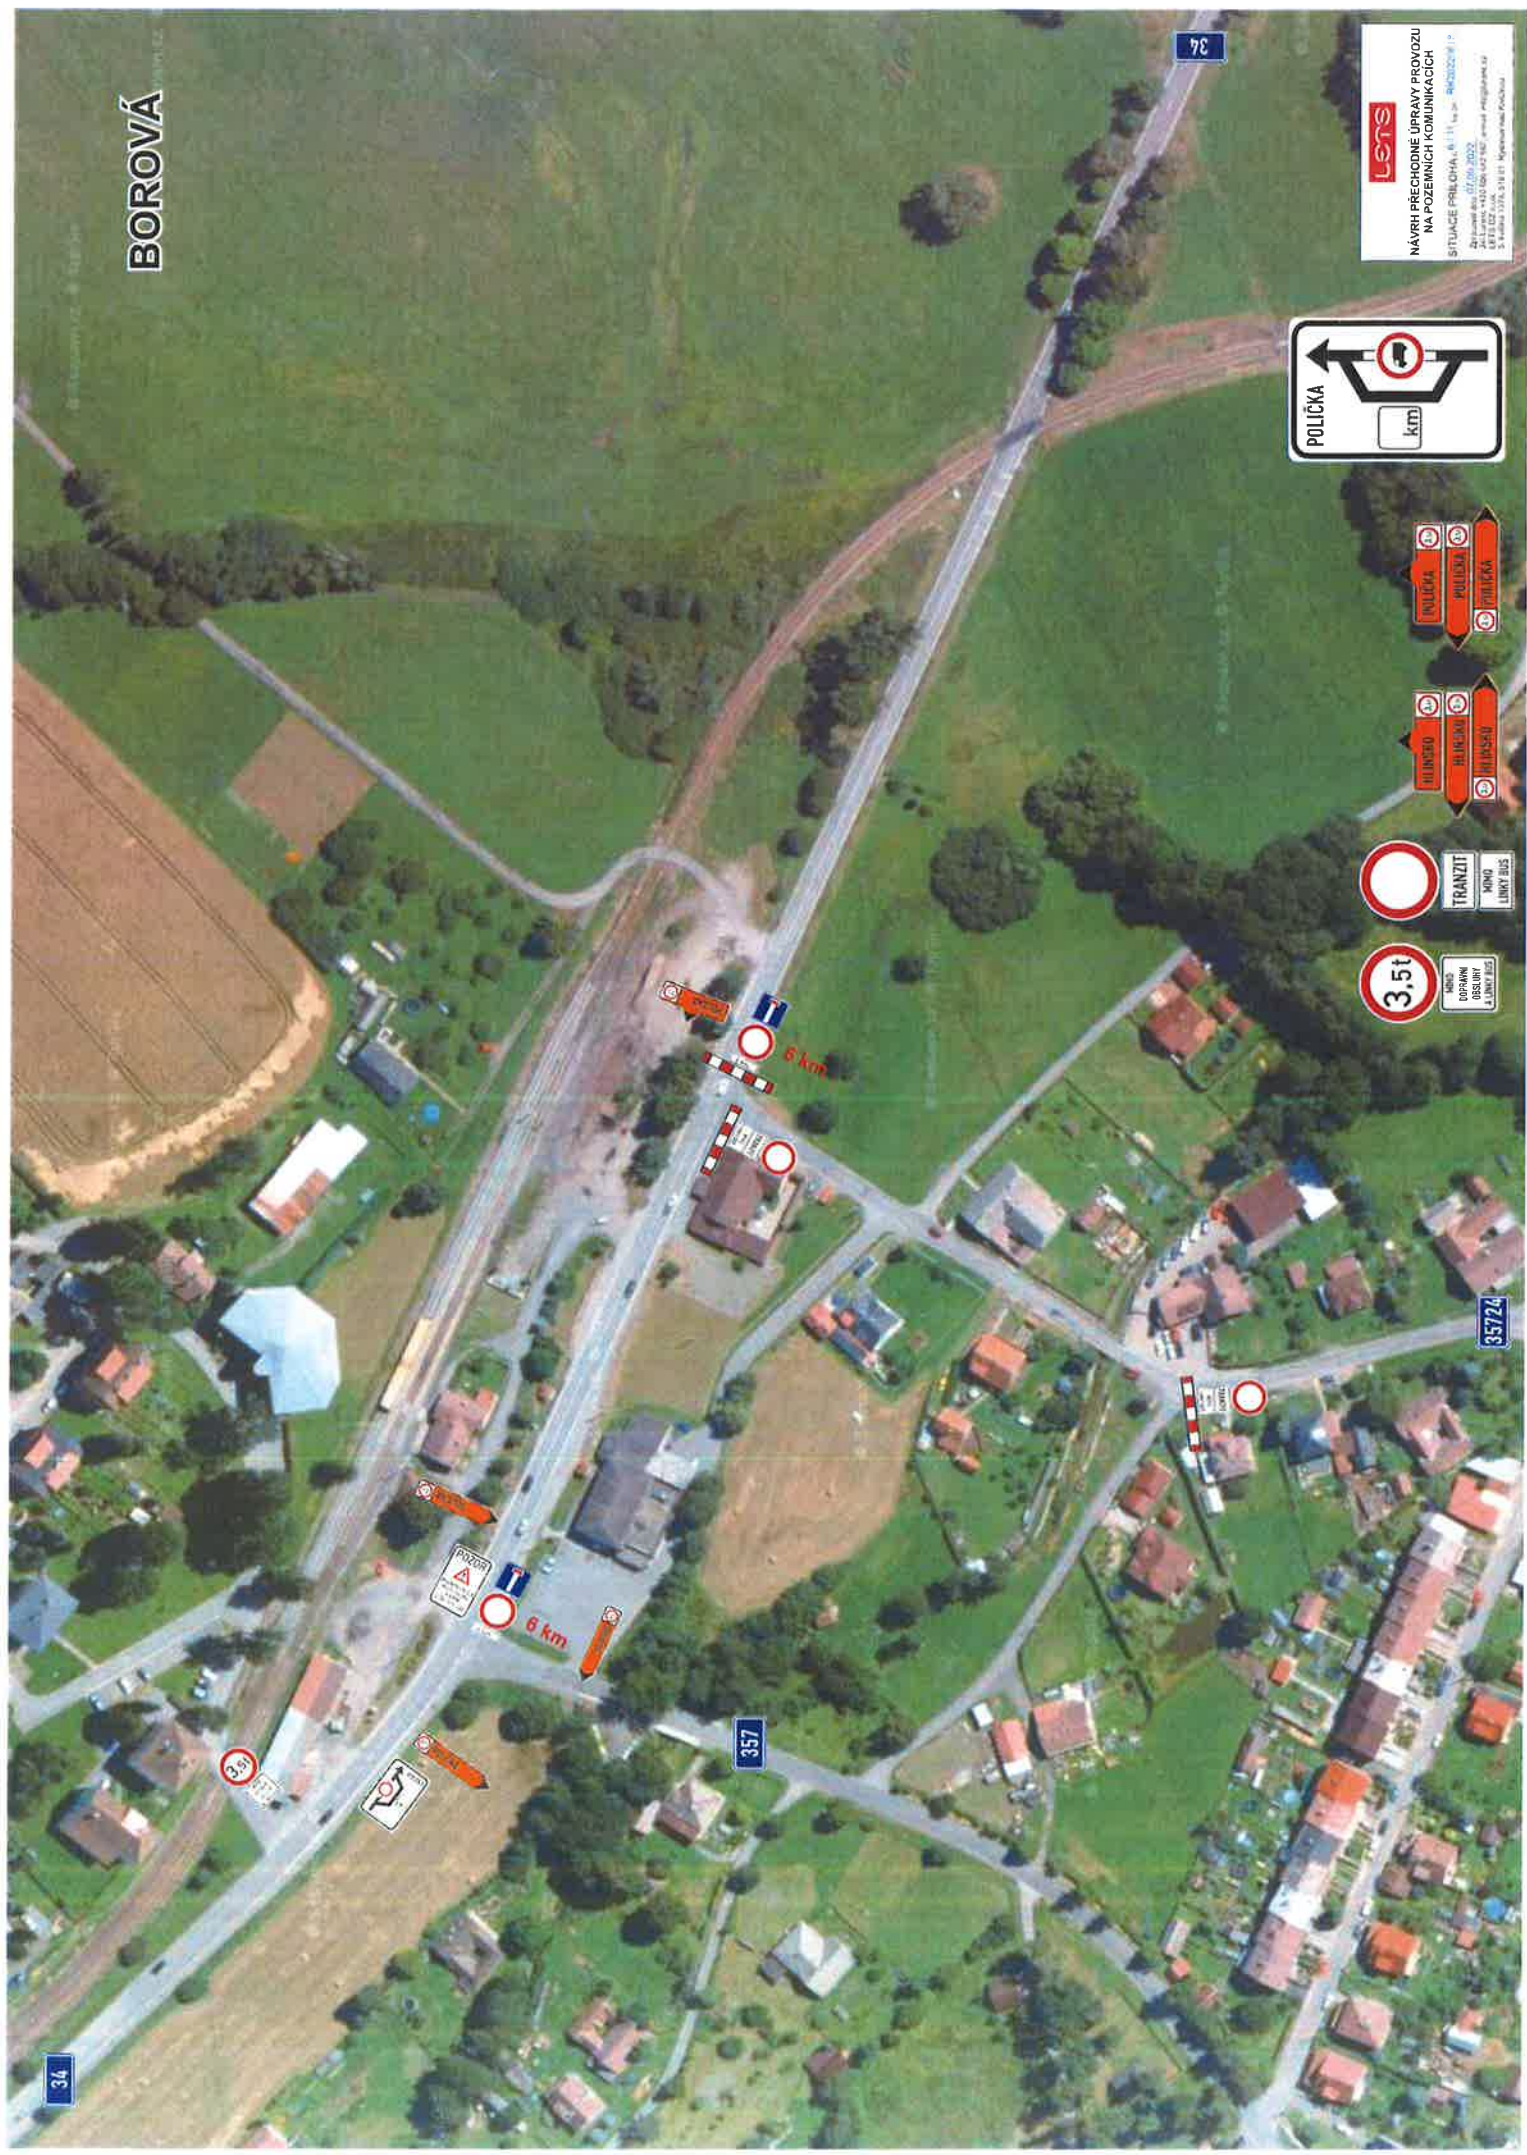

Lens
 NÁVRH PŘECHODNÉ ÚPRAVY PROVOZU
 NA POZEMNÍCH KOMUNIKACÍCH

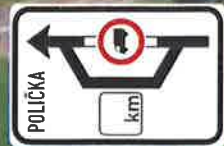

35724

357

34






















lets

**NÁVRH PŘECHODNÉ ÚPRAVY PROVOZU
NA POZEMNÍCH KOMUNIKACÍCH**

SITUACE PŘÍLOHA č. 11 ke ZP RK20220618

Zpracoval dat. 07.09.2022
Jiří Lorens +420 608 642 897, email info@lorenc.cz
LFST DZ s.r.o.
S kůlnou 1378, 518 01 Rožďalov nad Křivínou

POZOR



ŽELEZNIČNÍ PŘEJEZD
NA 1/34 POLIČKA
UZAVŘEN
21.10.-28.10.2022




100



1000

100


359

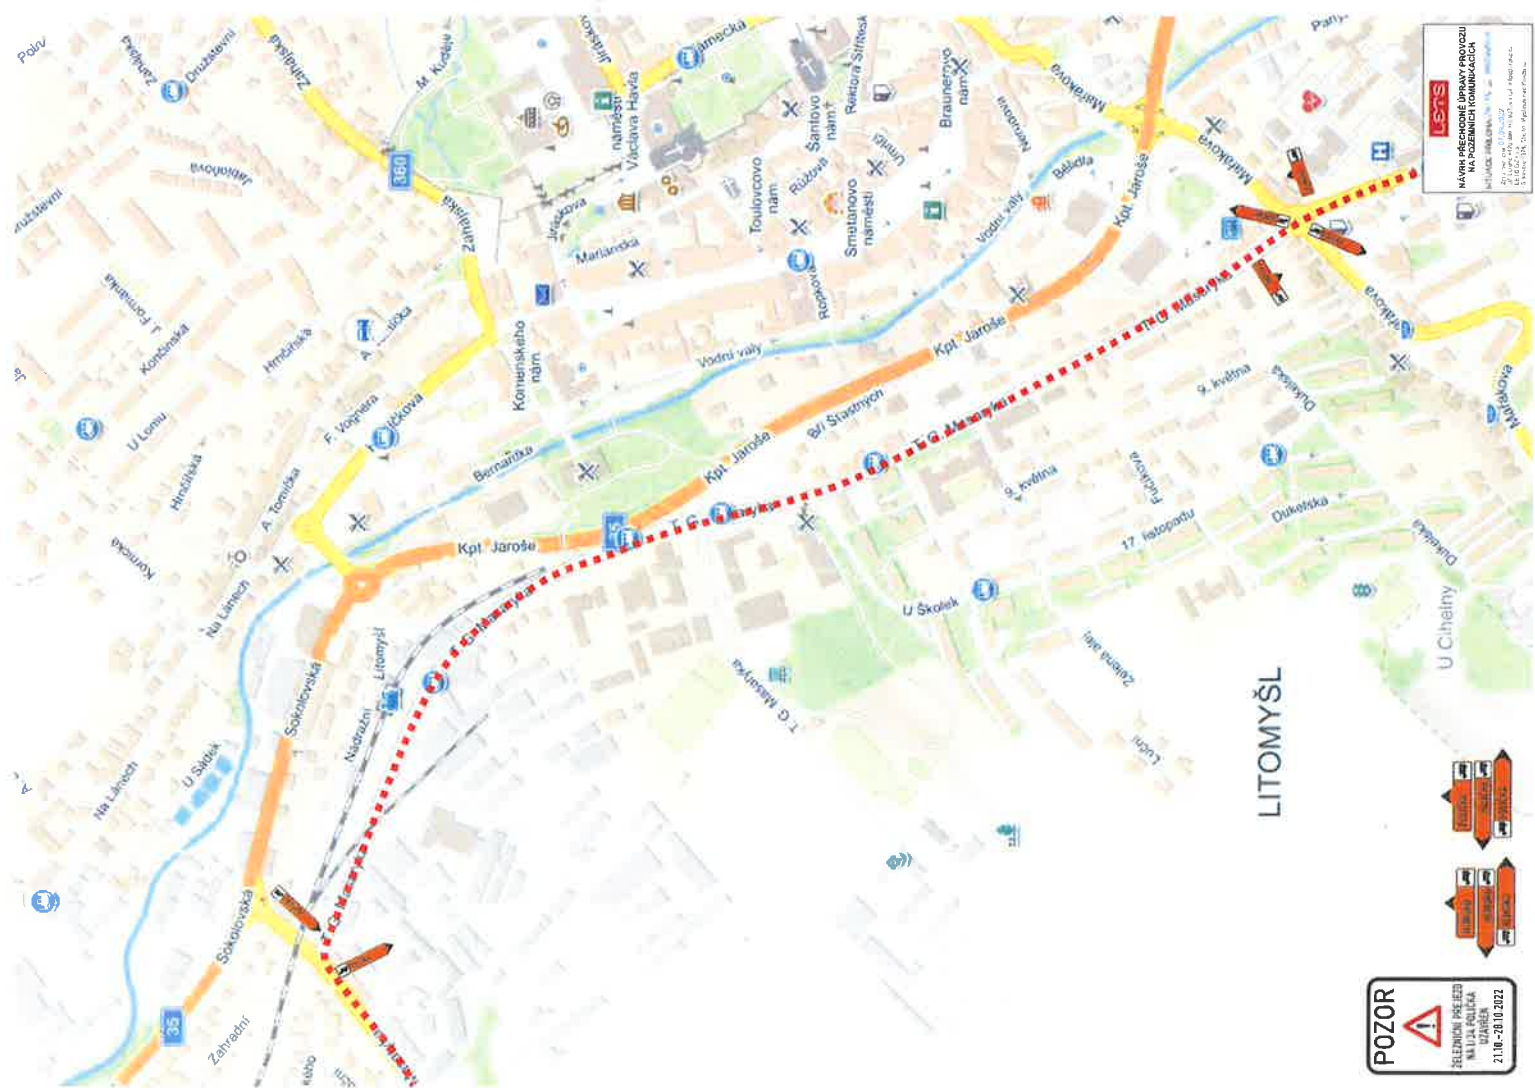



POZOR
SELEZNÍ PŘEJEZD




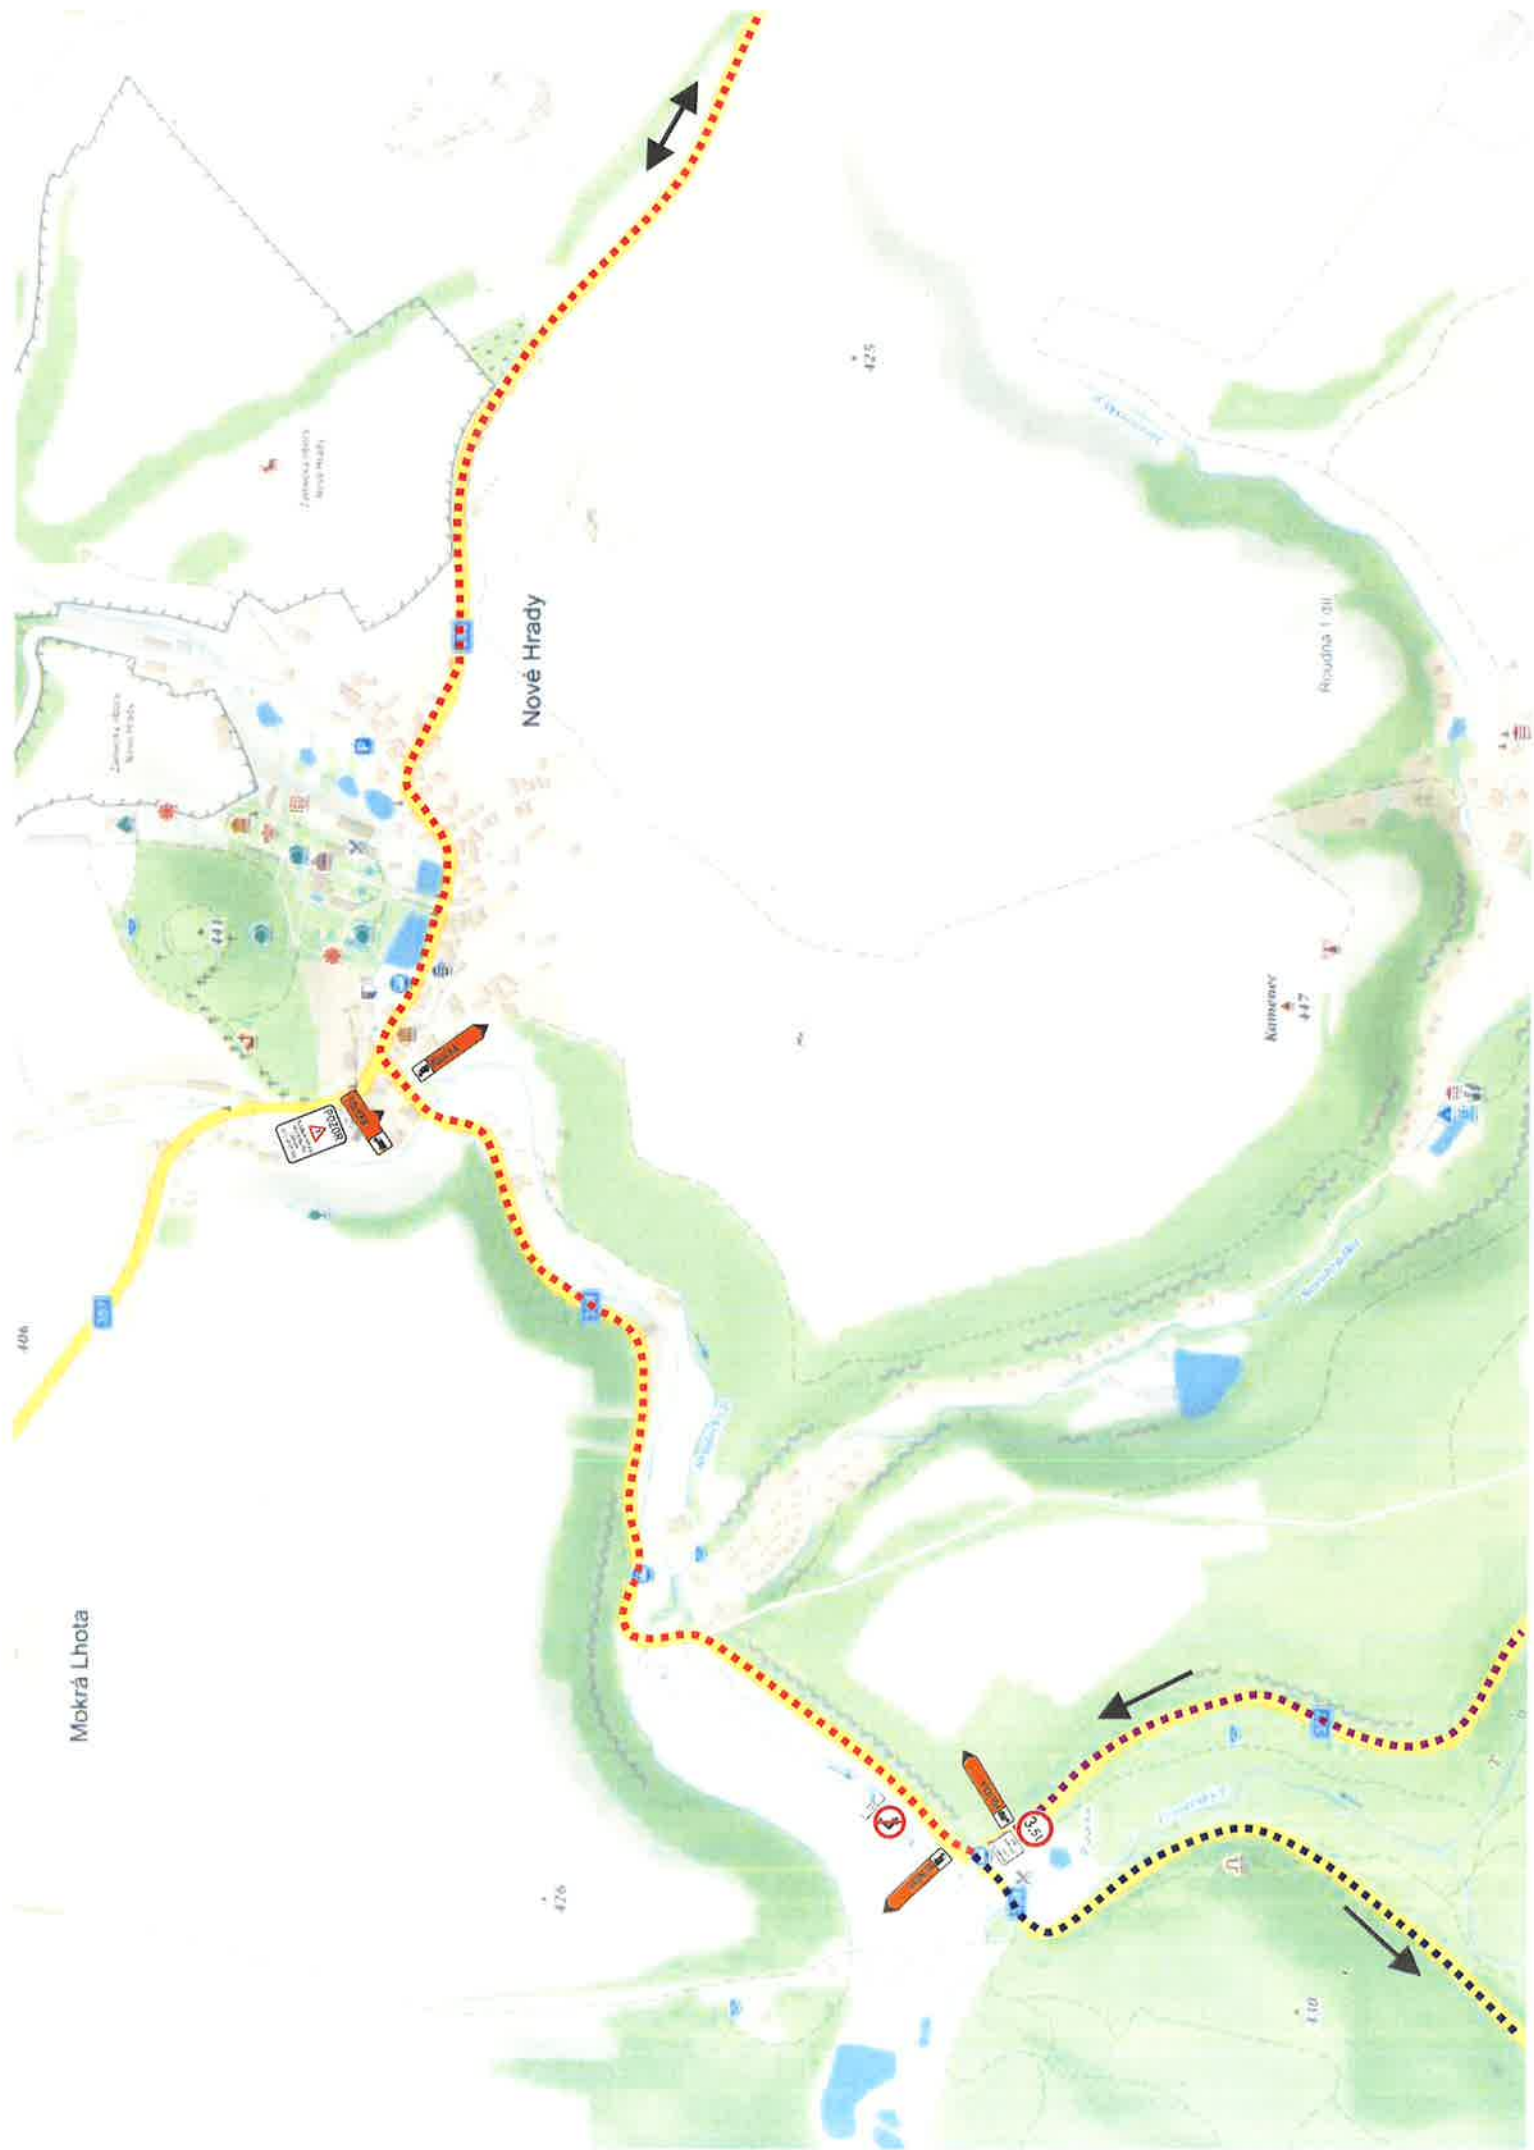

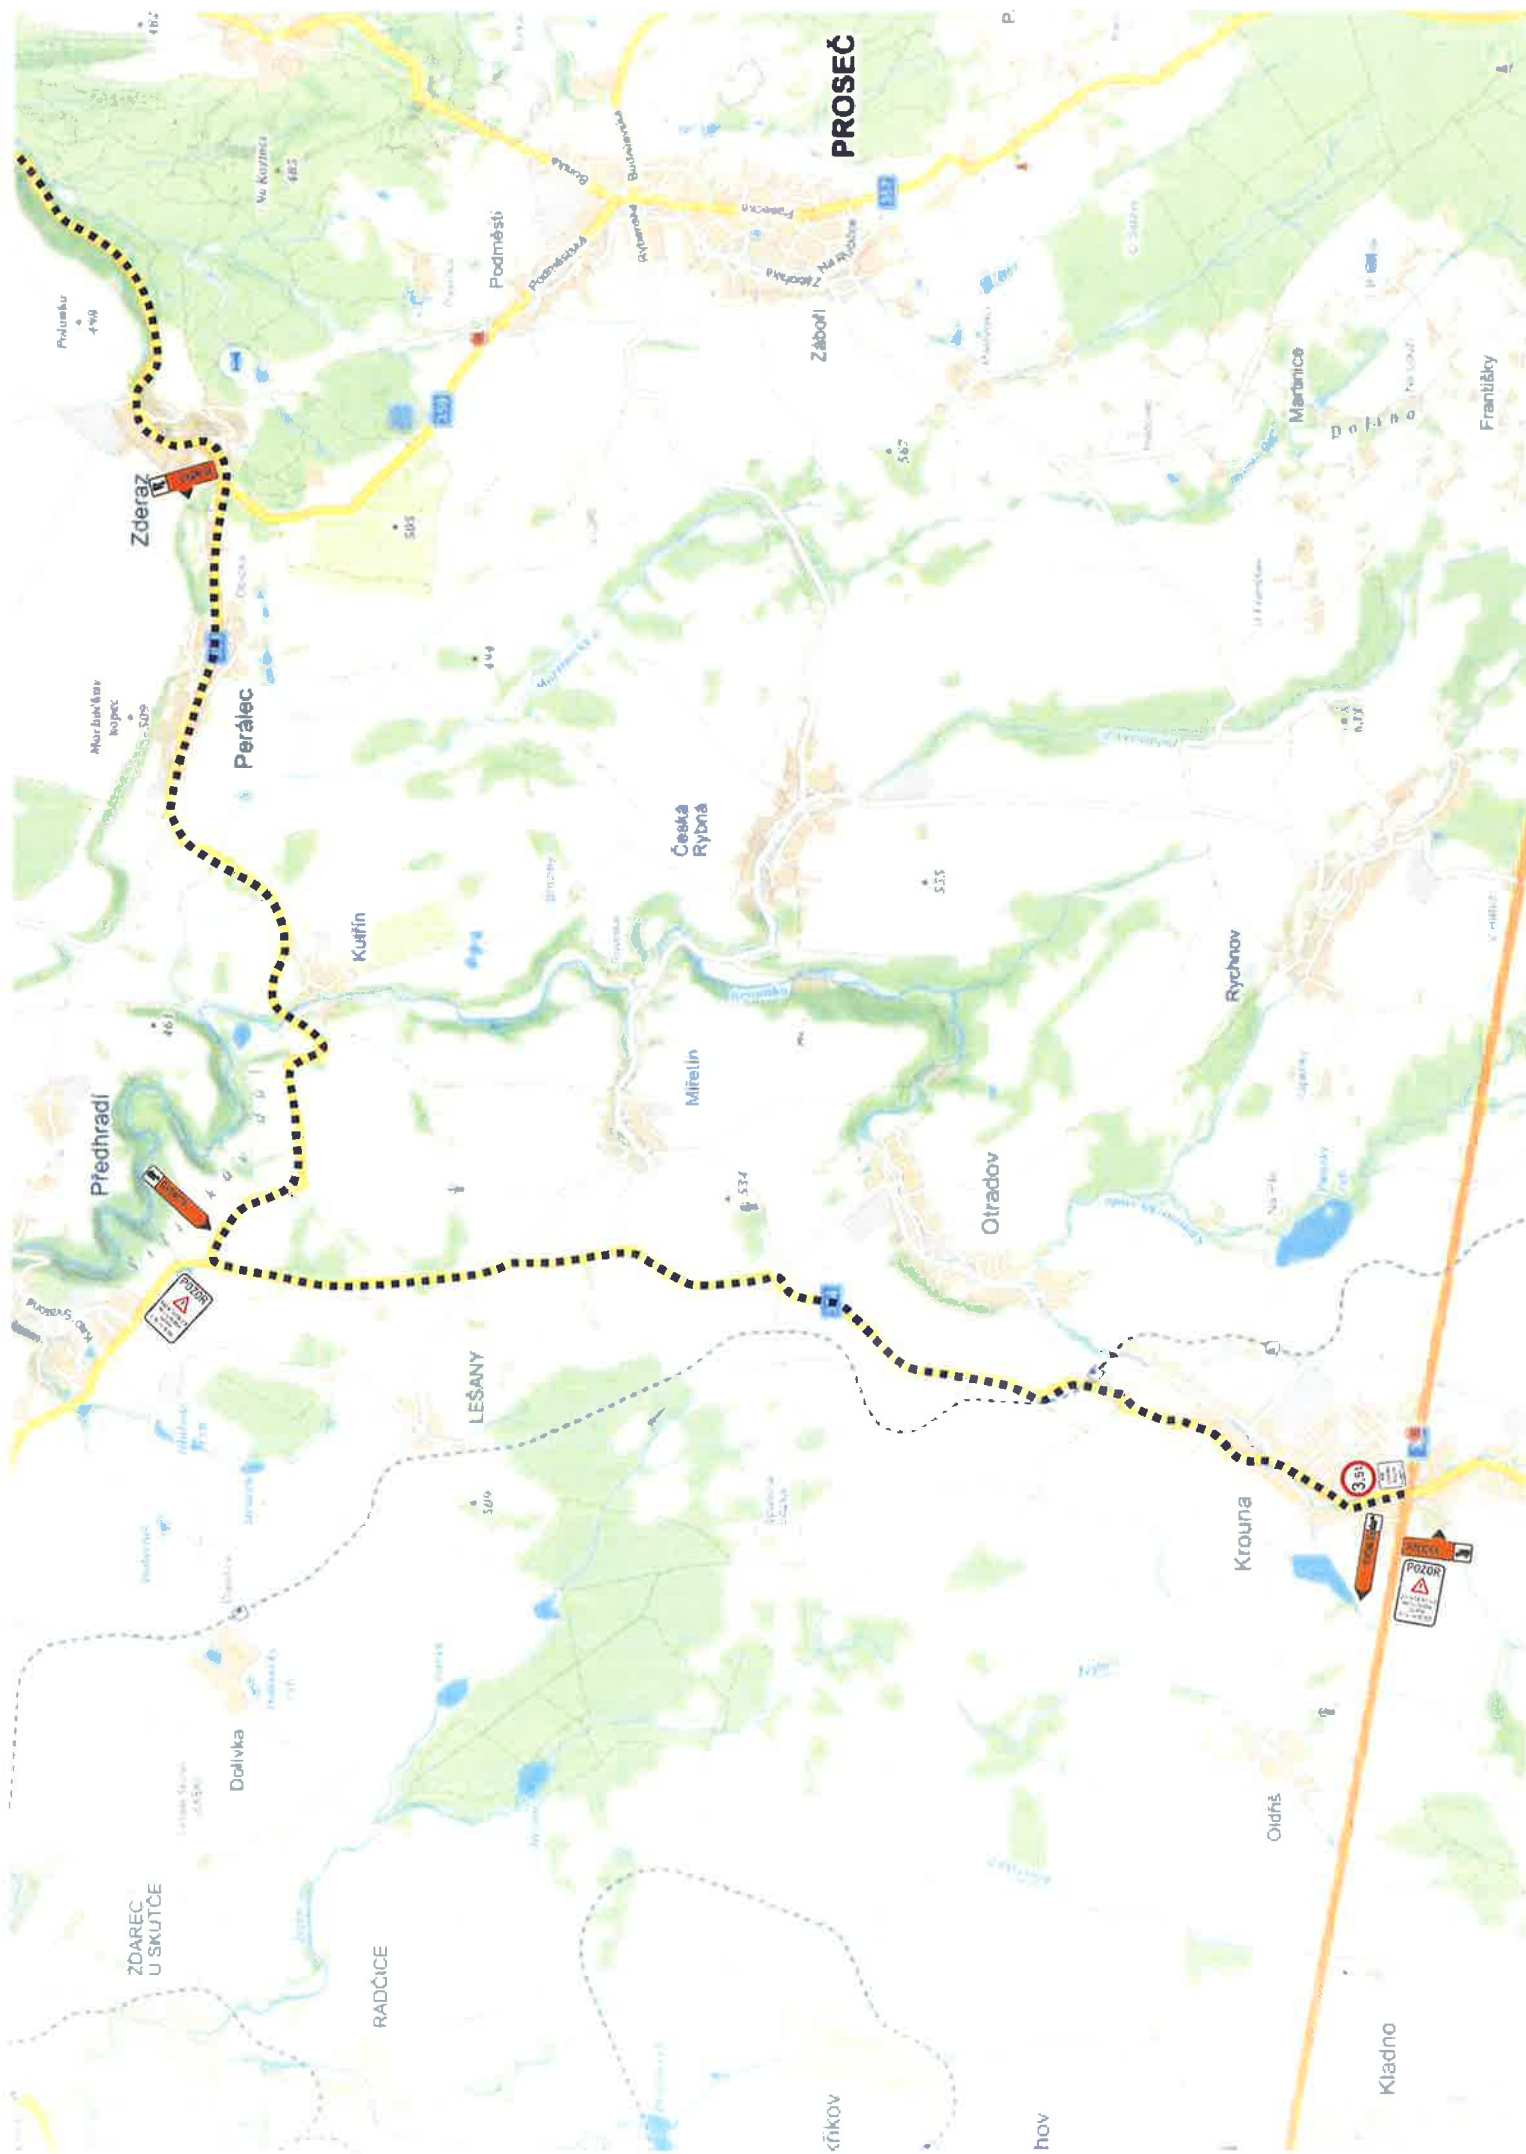

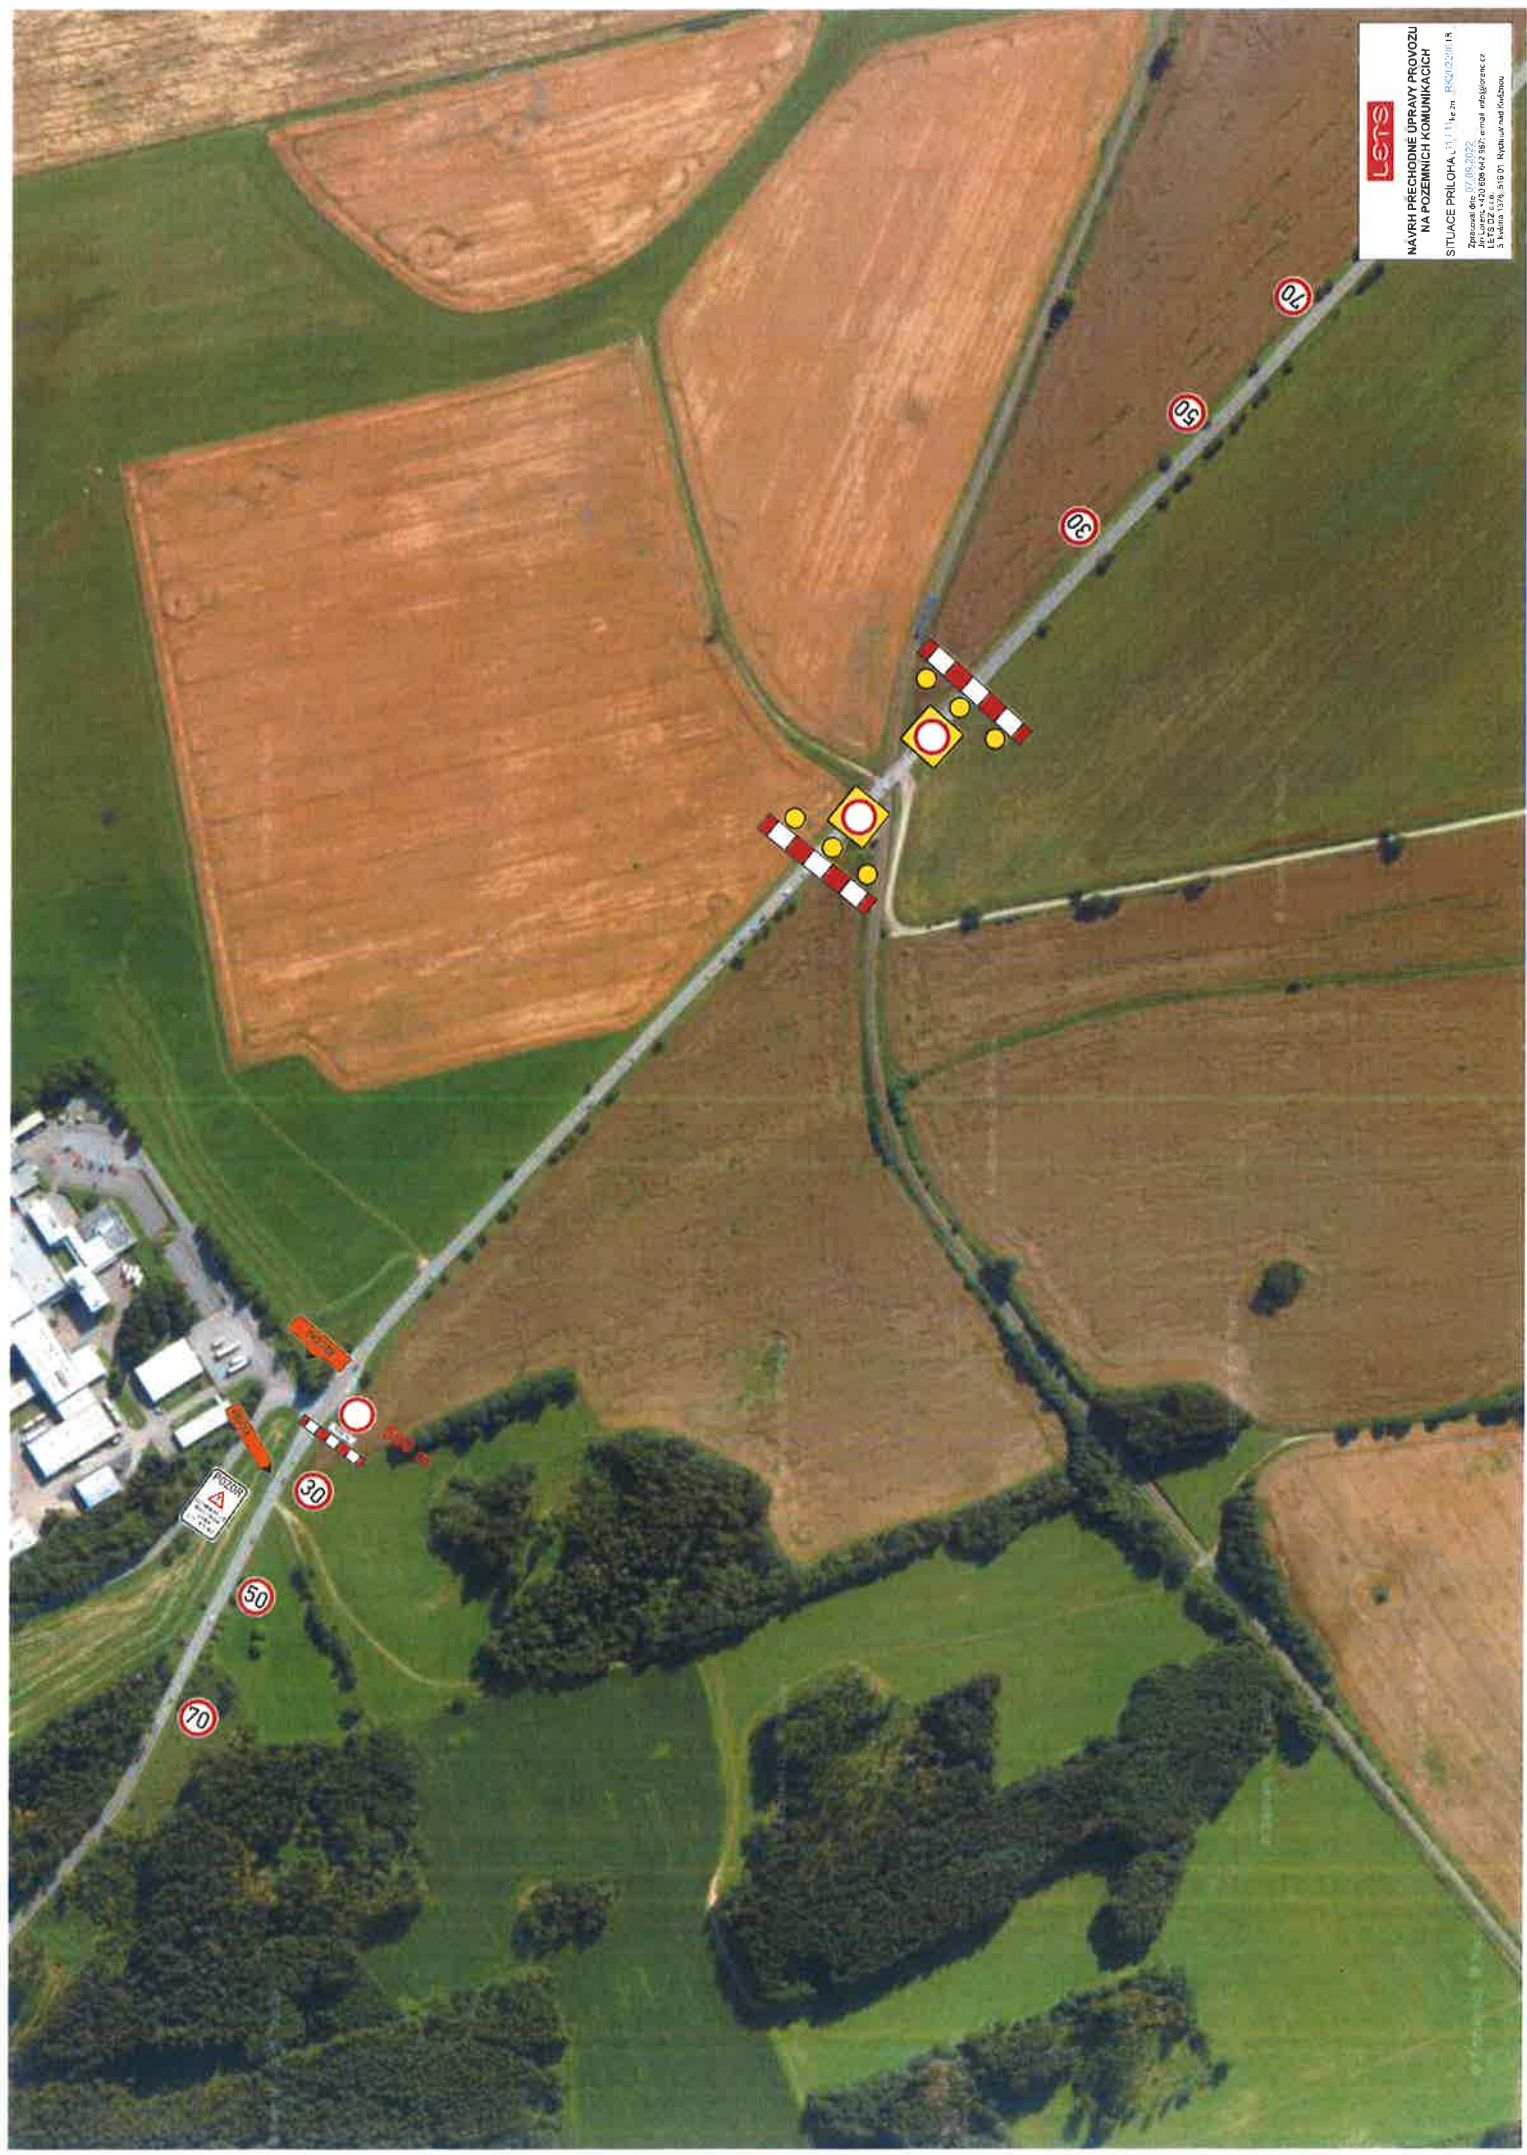


NÁVRH PŘECHODNÉ ÚPRAVY PROVOZU
NA POZEČNÍCH KOMUNIKACÍCH







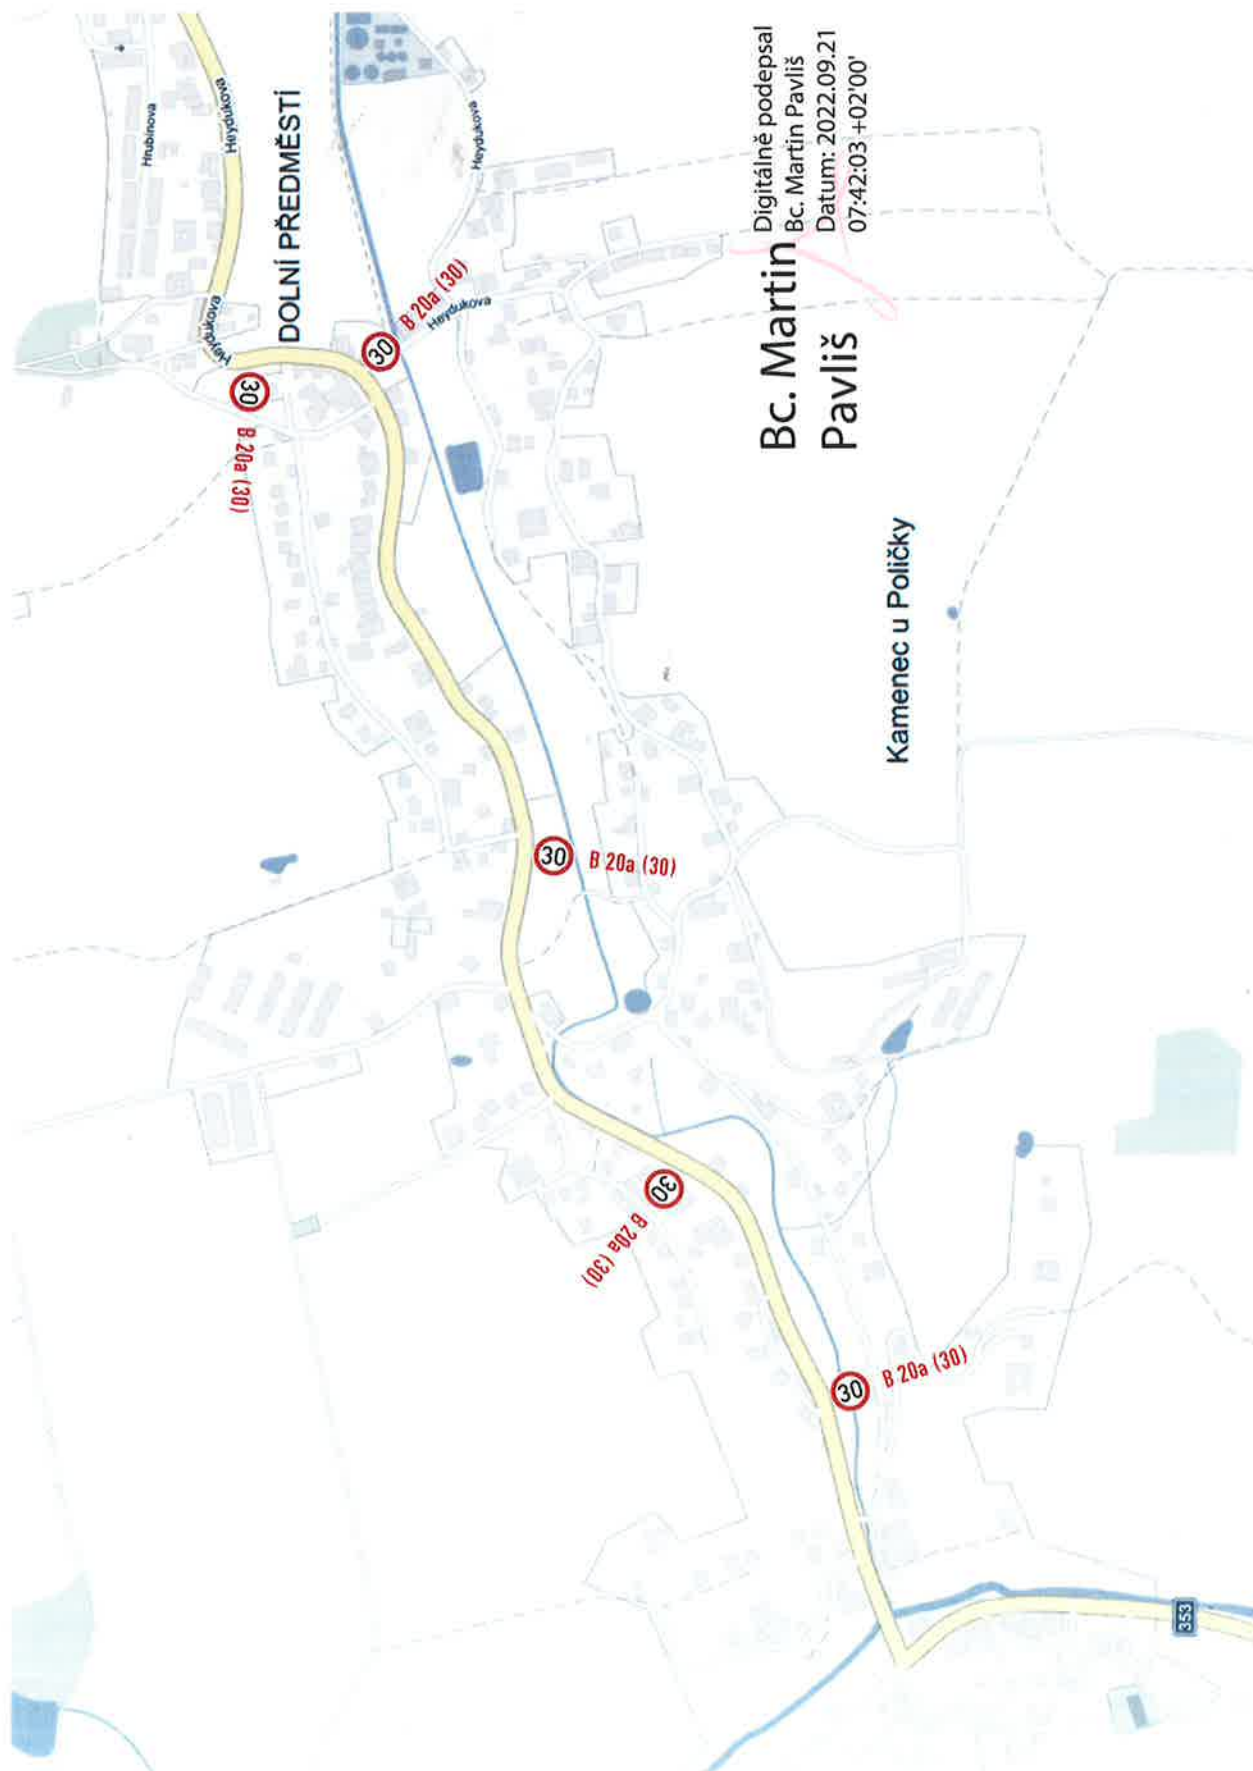

Digitálně podepsal
Bc. Martin Pavliš
Datum: 2022.09.21
07:42:03 +02'00'

Kamenec u Poličky