

- SO 01 Úprava koryta toku
SO 02 Rekonstrukce propustků - rybník U Mayerů
SO 03 Tůň
SO 04 Bezpečnostní přeliv rybník na návsi
SO 05 Úprava komunikace
SO 06 Rekonstrukce hráze rybník U Kuby

LEGENDA - STÁVAJÍCÍ INŽ. SÍŤ:



- — — — — síť elektronických komunikací, optický kabel, podzemní (CETIN a.s.)
— — — — — síť elektronických komunikací, metalický, podzemní (CETIN a.s.)
— — — — — síť elektronických komunikací, vedení NN podzemní (CETIN a.s.)
— — — — — komunikační optická podzemní síť (ČEZ Tel Pro Services)
- - - - - VN nadzemní síť (ČEZ Distribuce)
- - - - - NN nadzemní síť (ČEZ Distribuce)
- - - - - NN podzemní síť (ČEZ Distribuce)
— — — — — vodovodní řad (ve správě VHOS a.s.)
— — — — — vodovodní přípojka (ve správě VHOS a.s.)
- - - - - ochranné pásmo IS stav
————— návrh chráničky

LEGENDA NÁVRH:

- hranice parcel KN
2600 číslo parcely KN
— řešené území
— zaměření skutečného stavu
— lesní pozemky do 50 m
— trvalý zábor
— dočasný zábor
— návrh revitalizace
J1 vrt



	Odpovědný řešitel	Zpracovatel podkladů	Kreslil	Prověřil
	Ing. Jaroslav Gric	Ing. Tereza Tichá	Ing. K. Hynšová	Ing. Jaroslav Gric
Objednatel:				
Obec Květná, Květná č.p. 92, 572 01 Polička				
Název zakázky:			Stupeň	DUR+DSP
			Formát	9 A4
Zpomalení povrchového odtoku a renaturace toku Květná v obci Květná			Datum	07/2022
			Číslo zakázky	21 7552
Část:	C. Situační výkresy		Číslo přílohy	1:1 000
Název přílohy:			Číslo přílohy	C.3.3
			Koordinační situační výkres - jih - SO 01	
			Číslo výtisku	

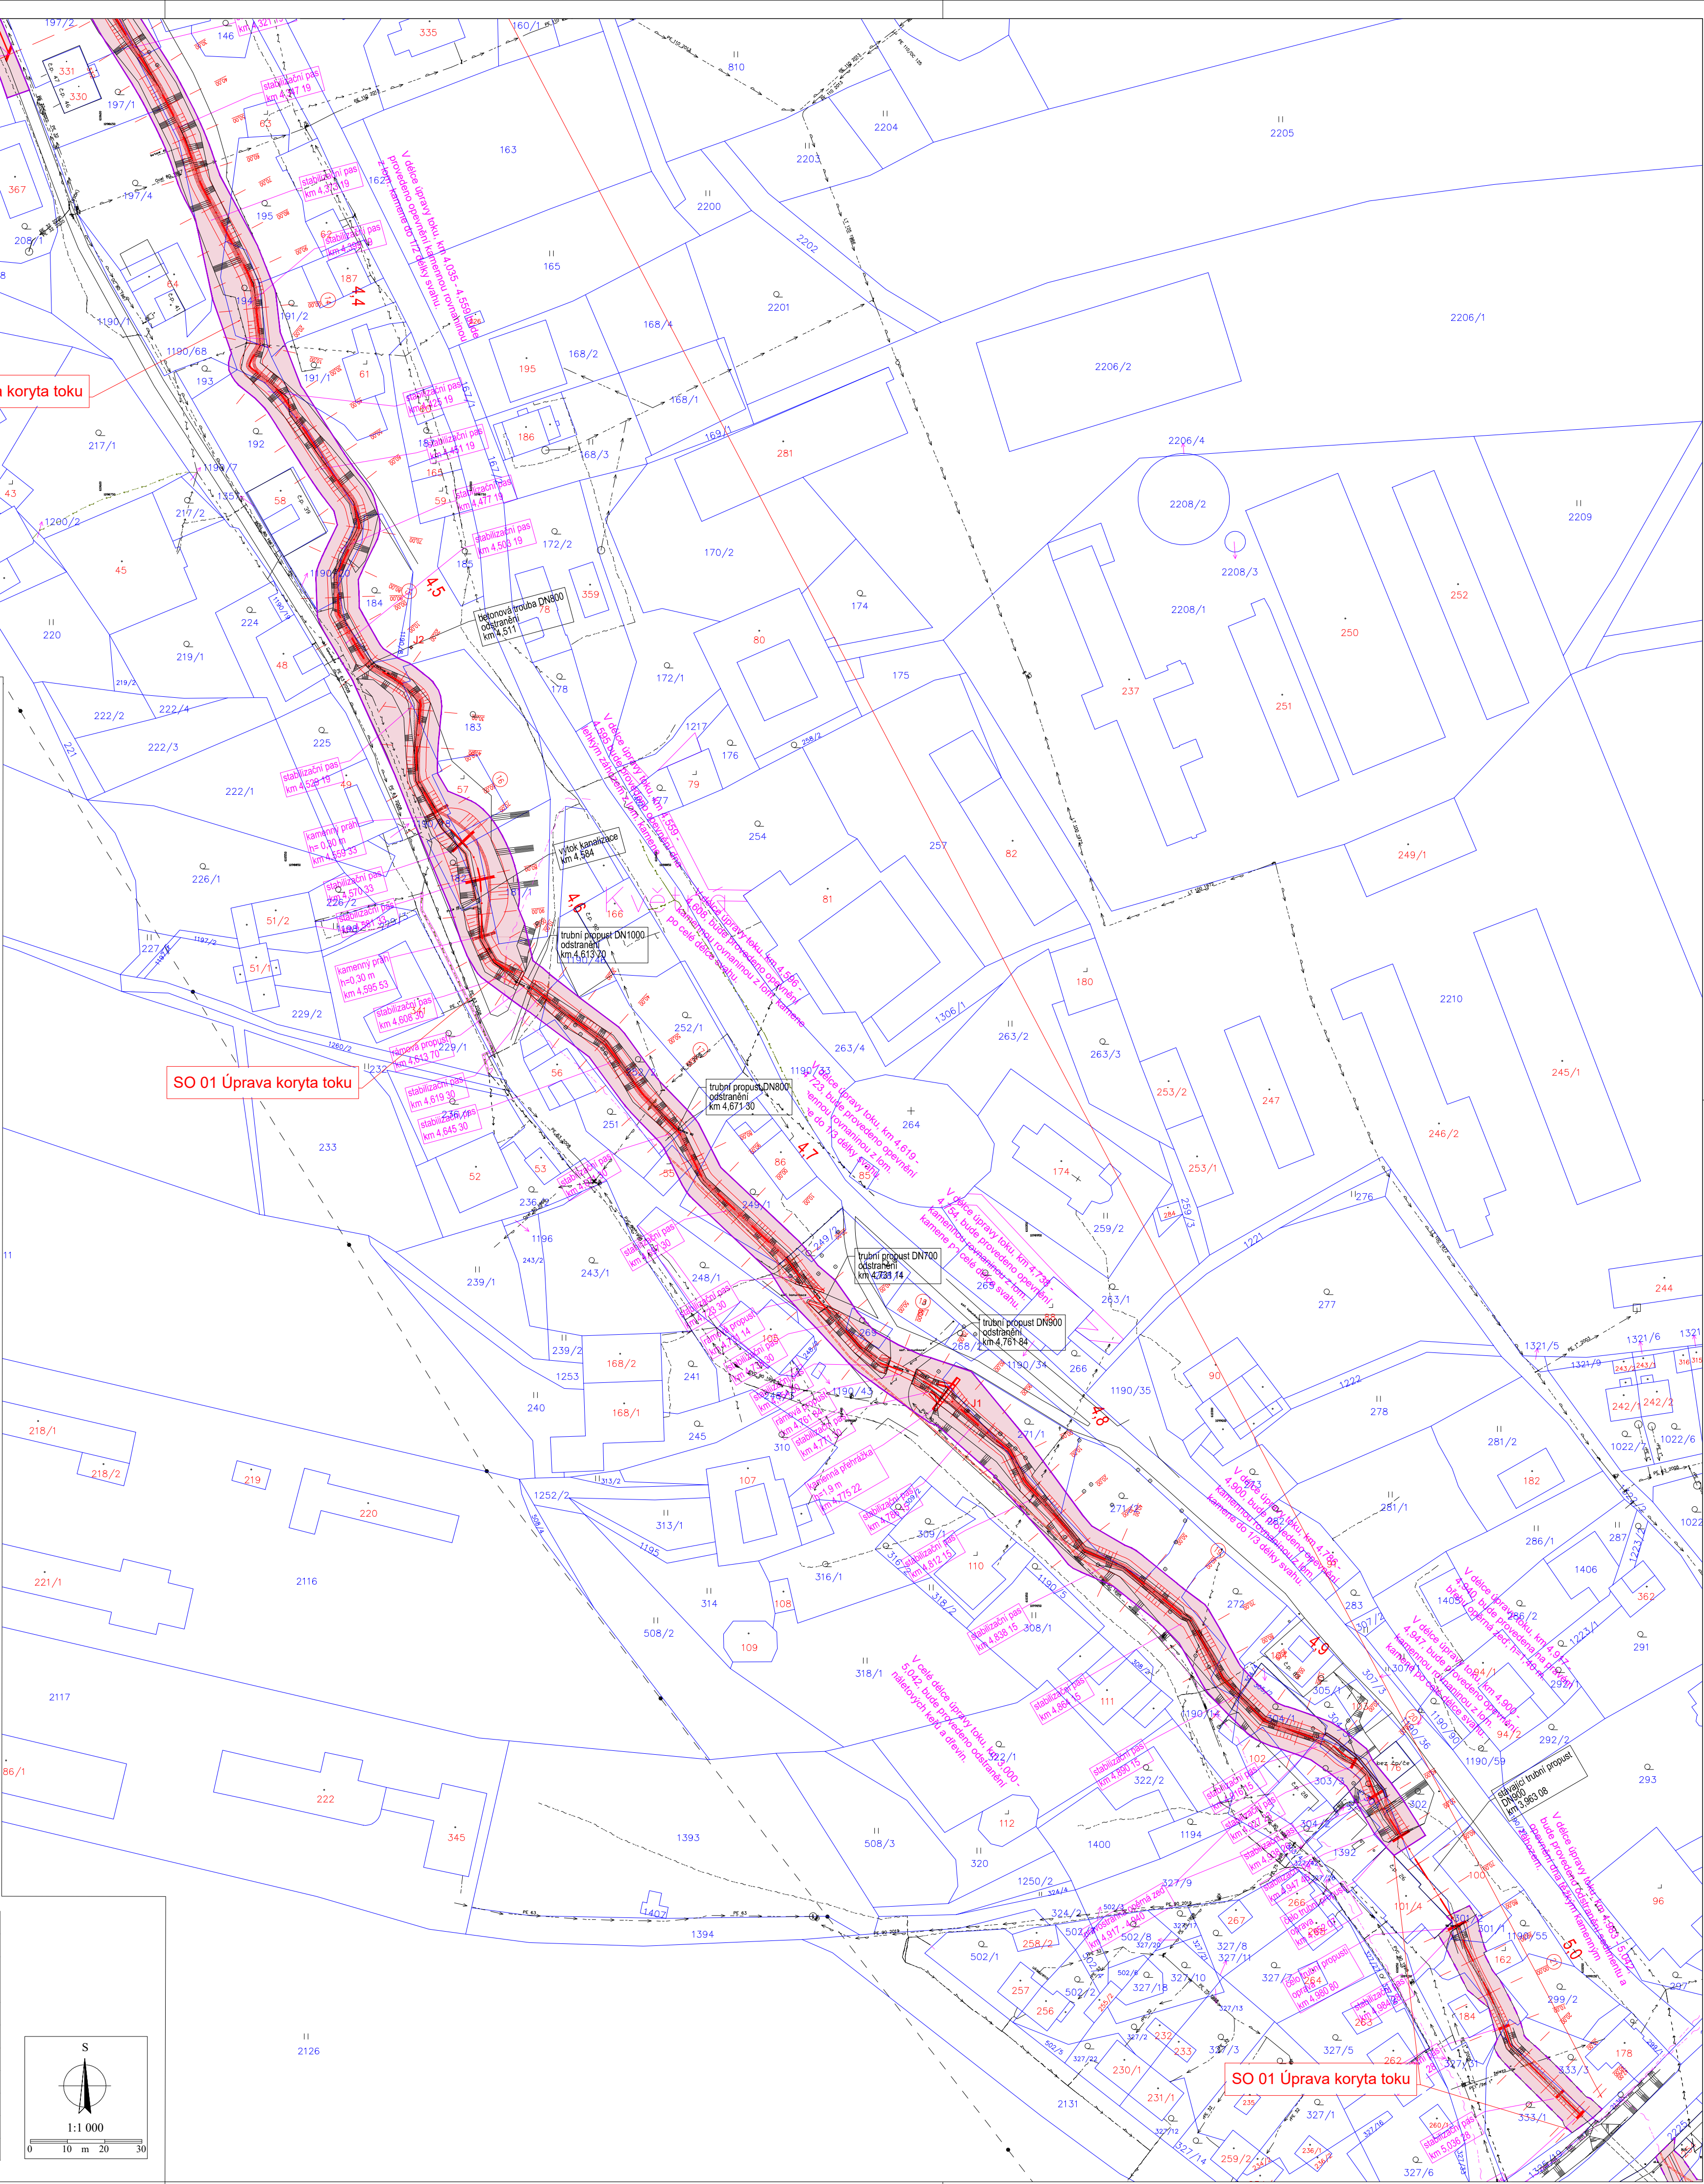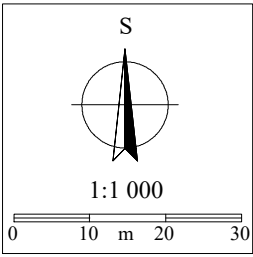

SO 01 Úprava koryta toku