
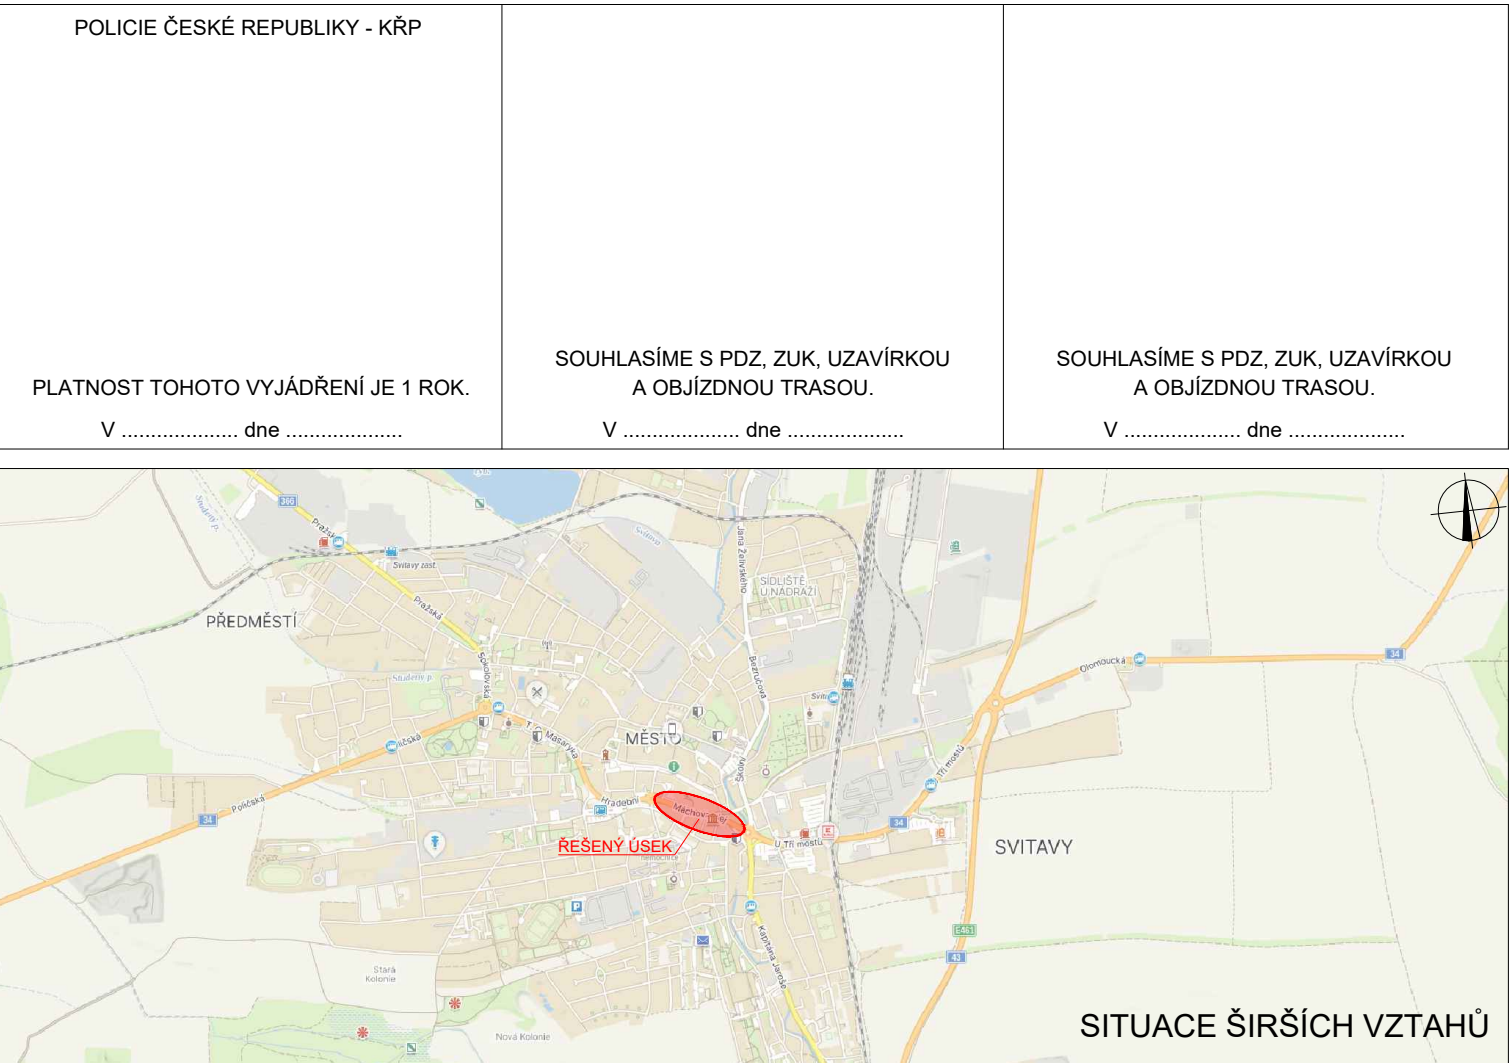


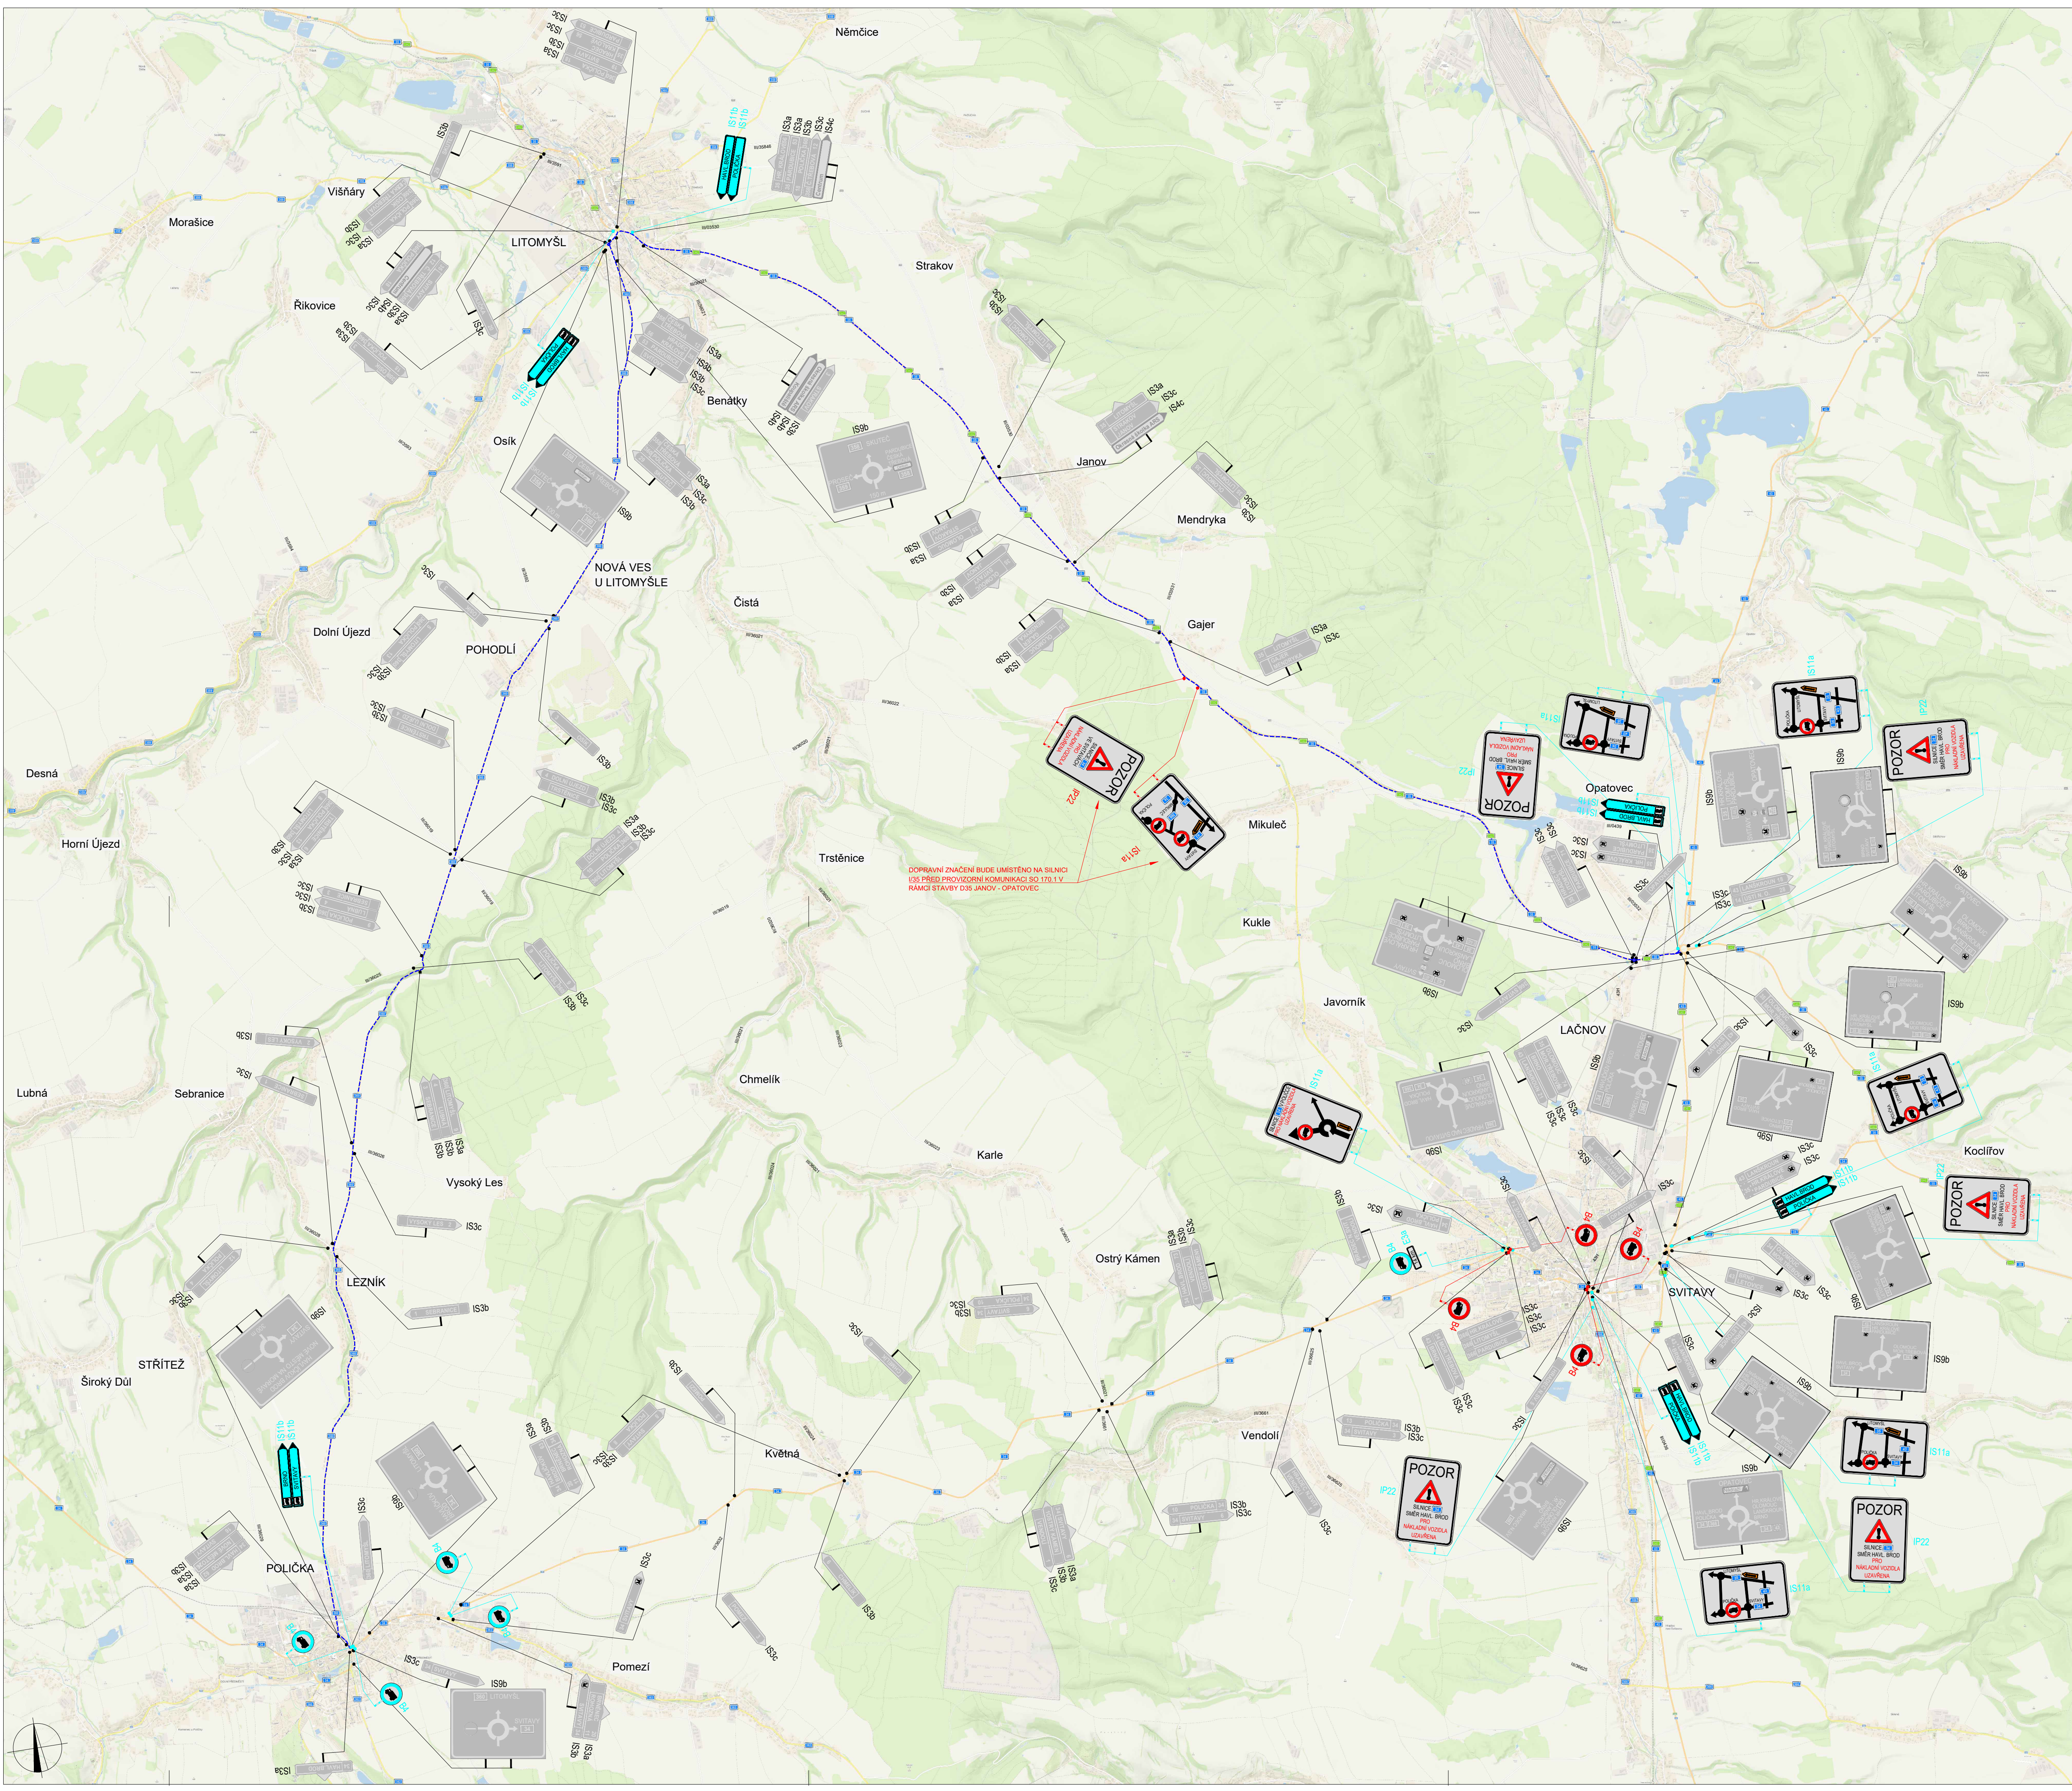

LEGENDA	
	TRVÁLE SVISLÉ DOPRAVNÍ ZNAČENÍ
	DOČASNĚ ZNEPLATNĚNÉ TRVÁLE SVISLÉ DOPRAVNÍ ZNAČENÍ
	NAVŘZENÉ PŘECHODNÉ SVISLÉ DOPRAVNÍ ZNAČENÍ
	PŘECHODNÉ SVISLÉ DOPRAVNÍ ZNAČENÍ V RÁMCI REALIZACE STAVBY "I/34 POLIČKA PRŮTAH, OAK"
Použití dopravního značení bude v základní velikosti a v reflexním provedení II.1. K sestavě dopravního značení bylo využito TP 65 Zásady pro označování pracovišť na pozemních komunikacích, TP 66 Zásady pro označování pracovních míst na pozemních komunikacích, II. vydání	
VYPRACOVAL: Bc. Michaela Grycová	
KONTROLOVAL: Ing. Mgr. Josef Janík	
NAZEV AKCE: I/34 SVITAVY, UL. MÁCHOVA ALEJ, OAK	
DATUM: 03/2025	
FORMÁT: 900x594	
NAZEV PŘÍLOHY: SITUACE DOPRAVNĚ-INŽENÝRSKÝCH OPATŘENÍ	
OBSAH: OBJÍZDNÁ TRASA PRO NÁKLADNÍ VOZIDLA	
ČÍSLO ZAKÁZKY:	
ČÍSLO PŘÍLOHY: 4	