
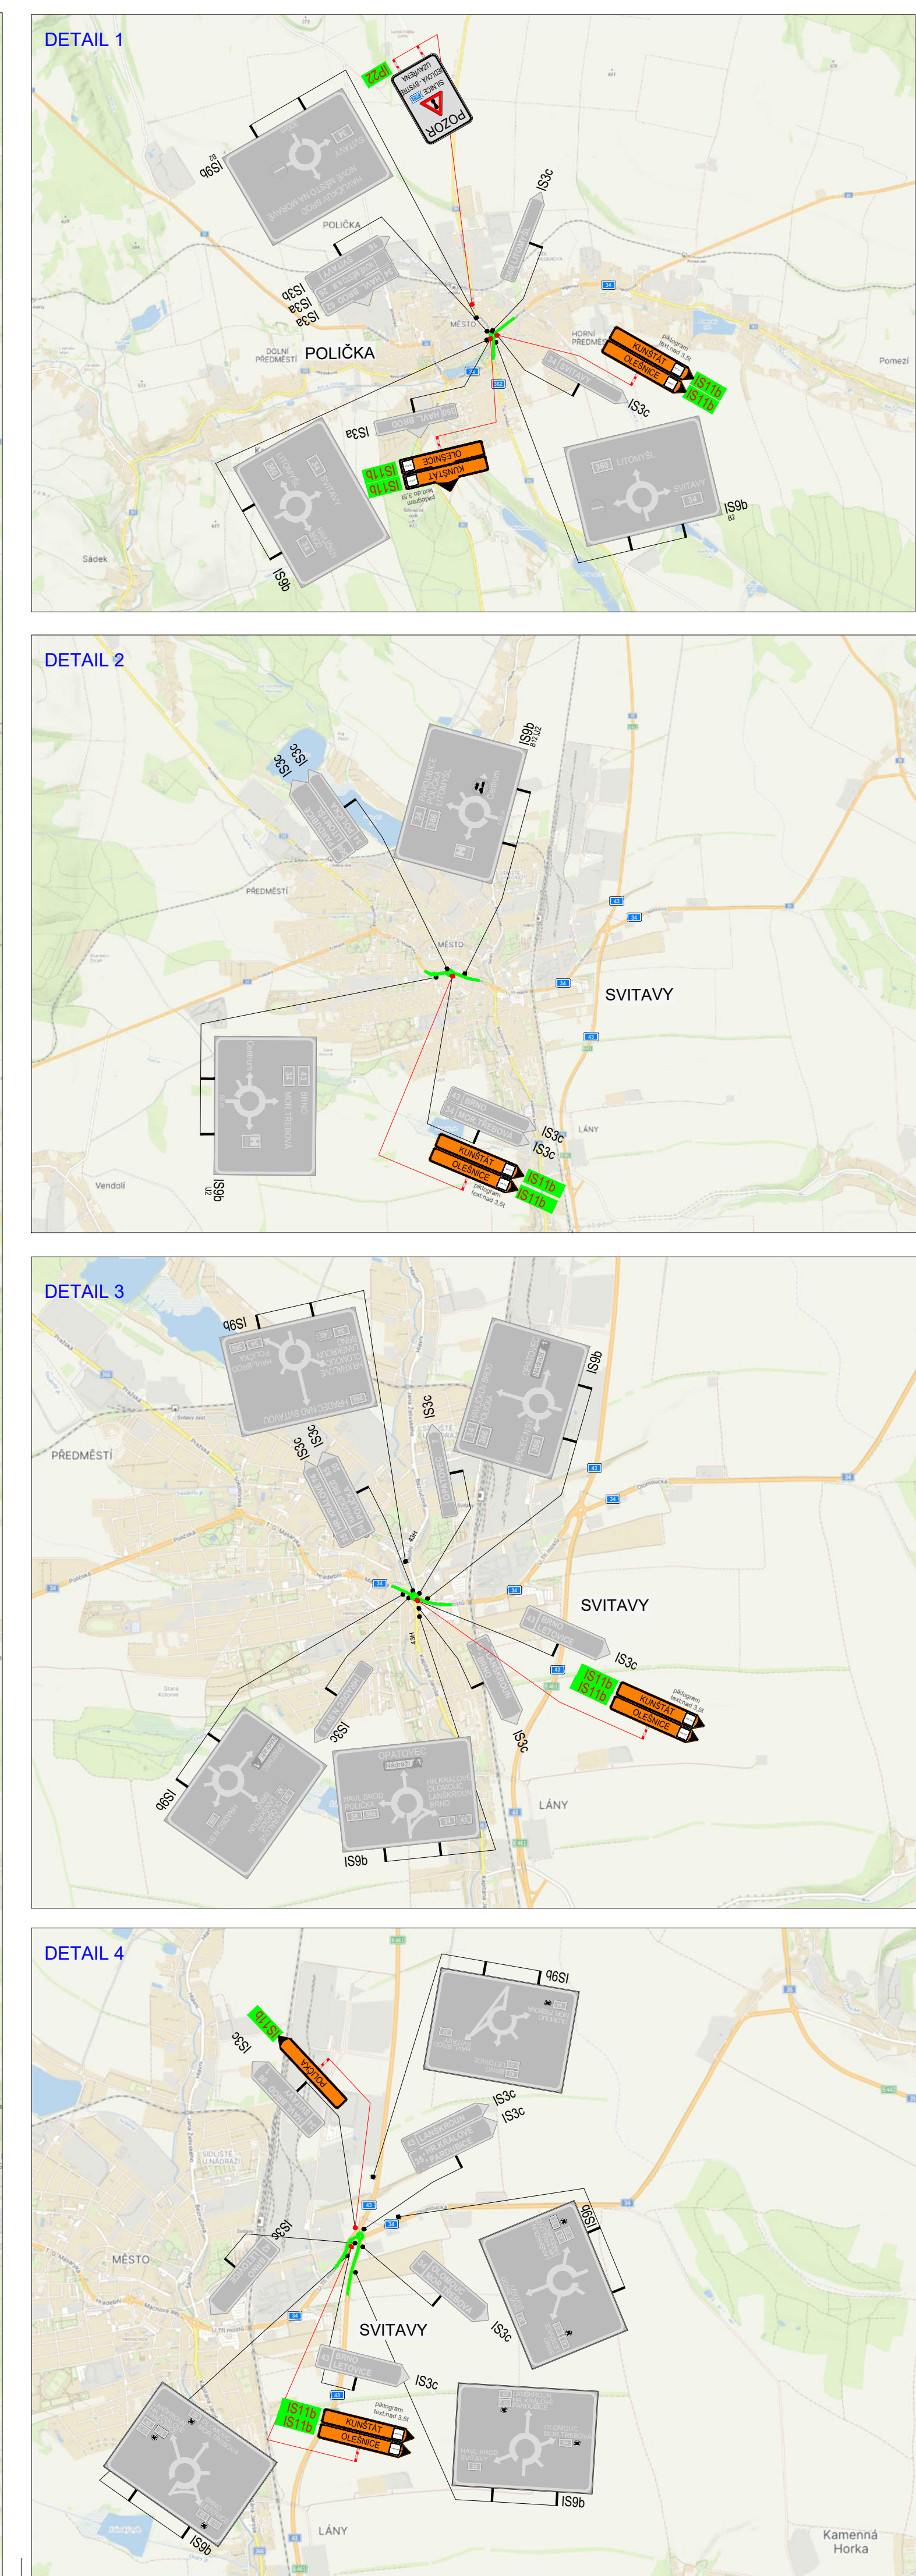


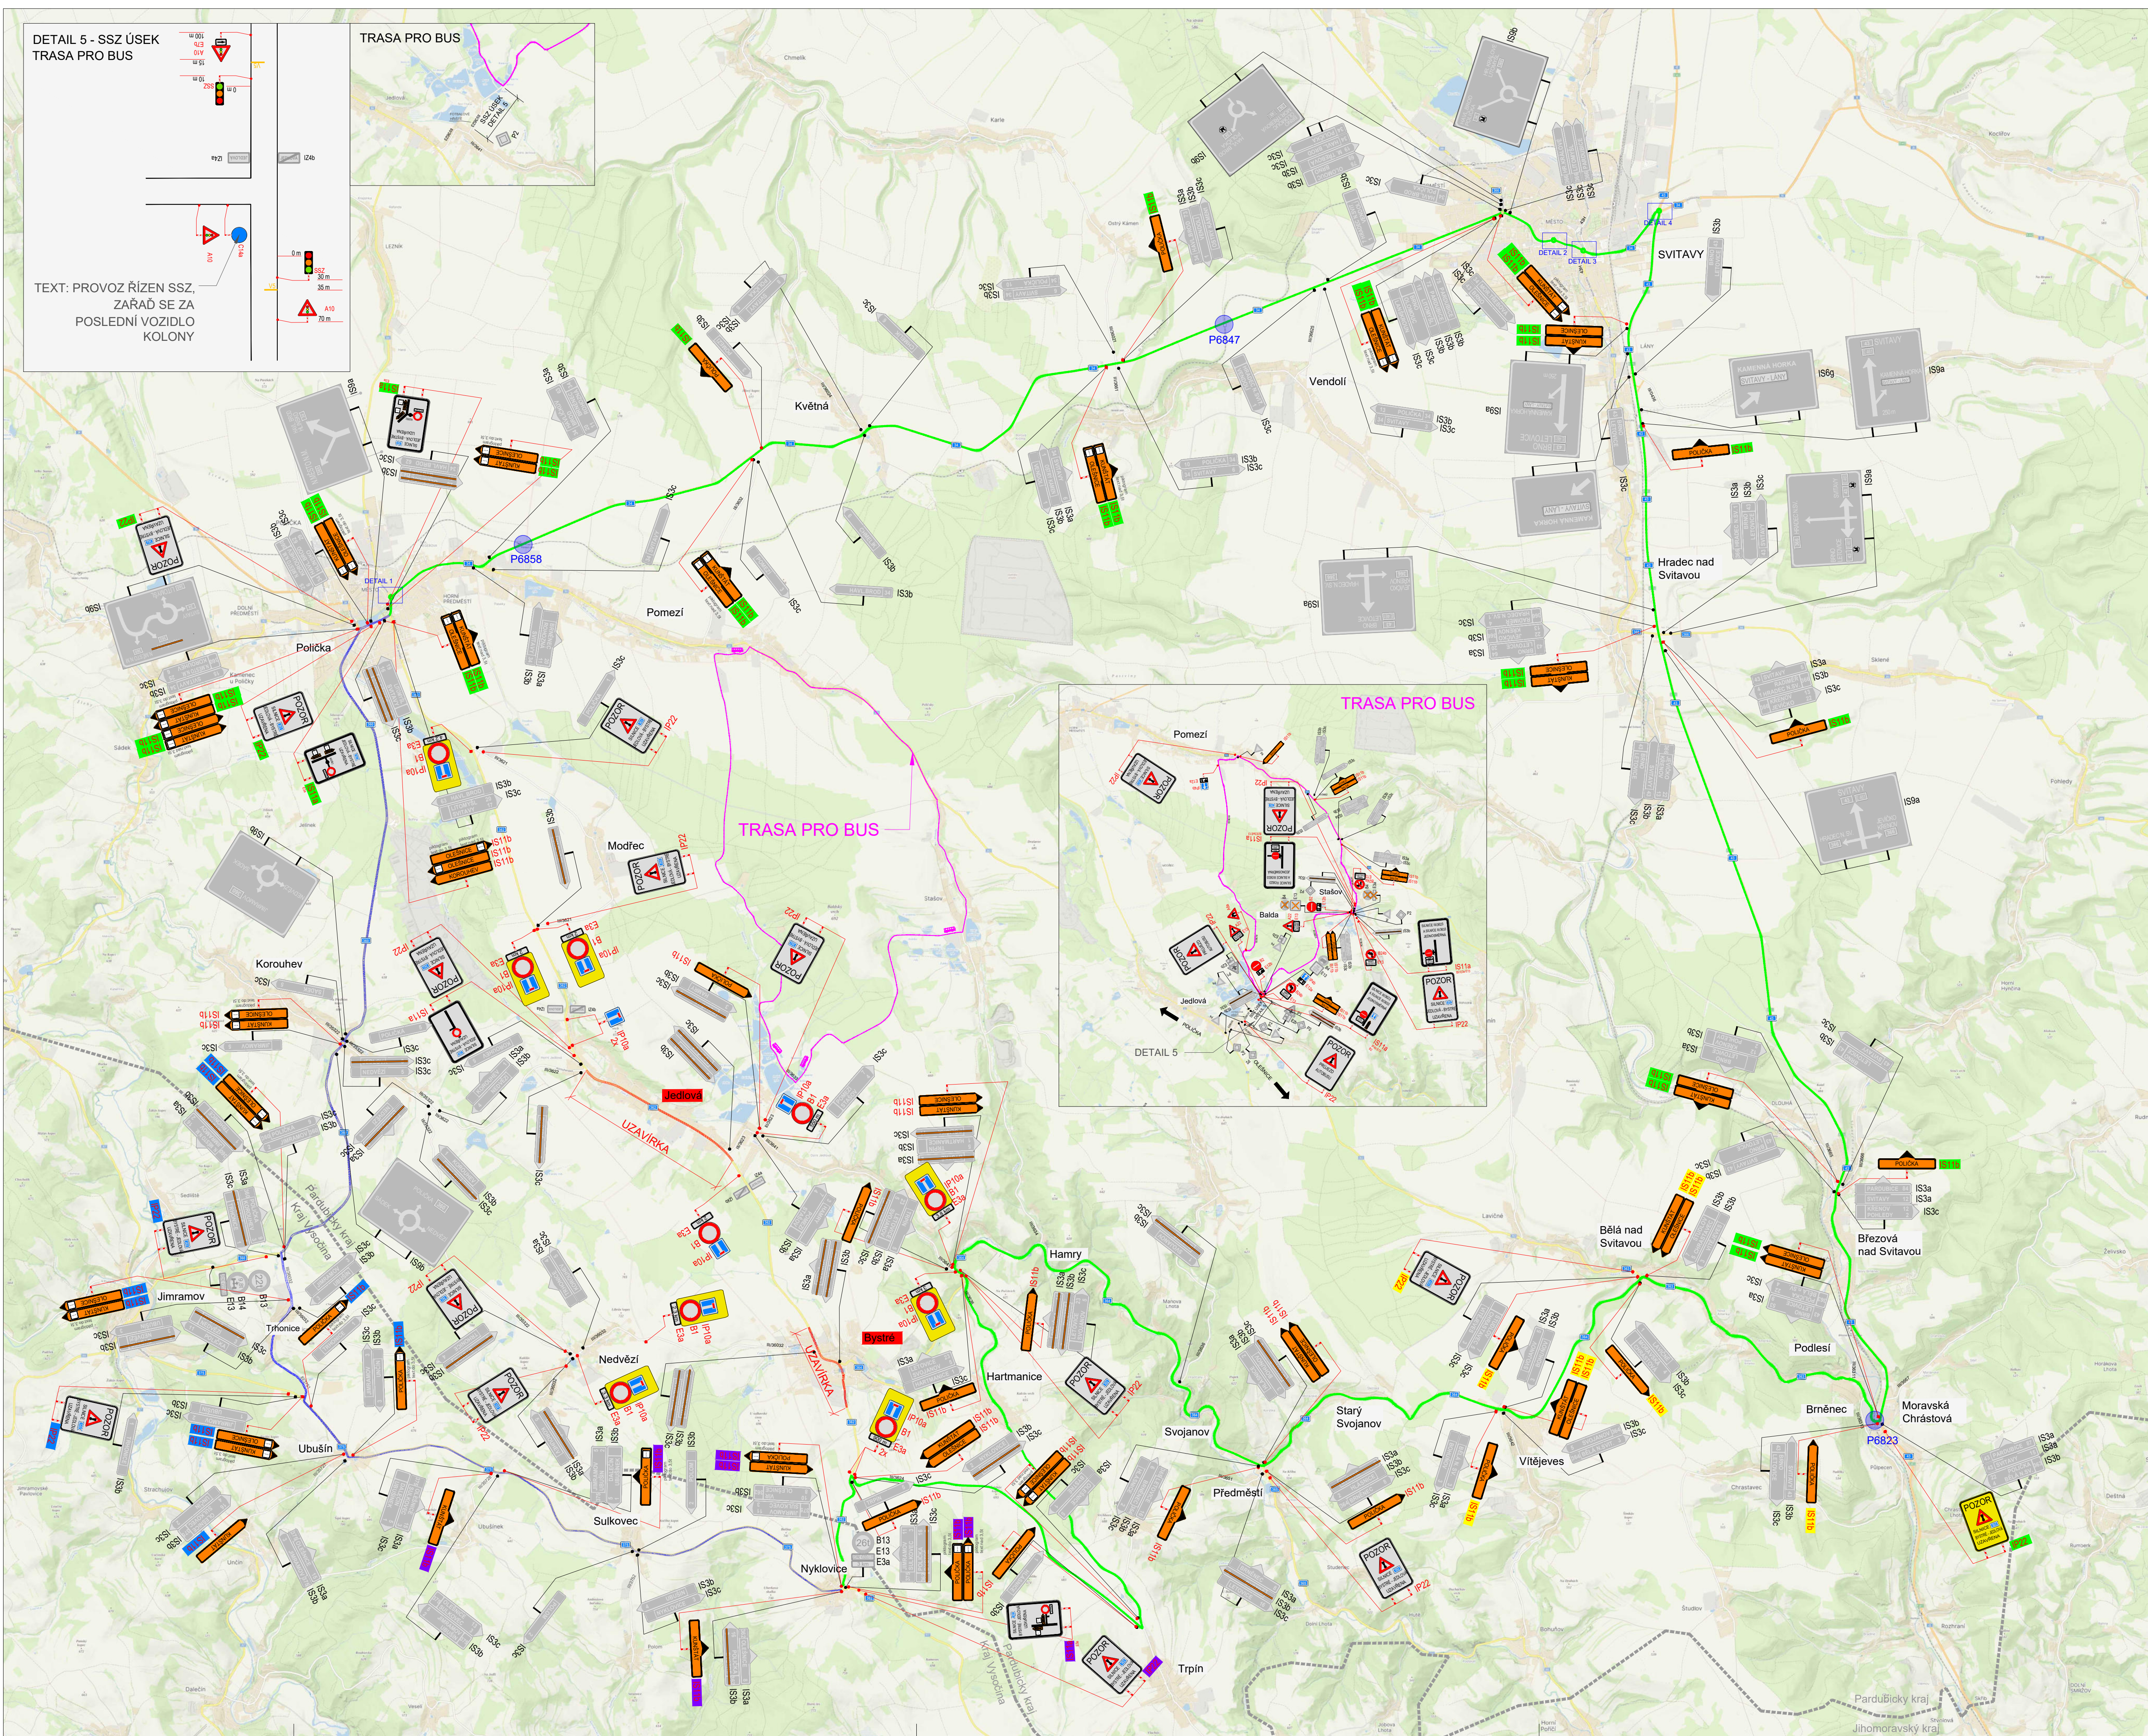

POLICIE ČESKÉ REPUBLIKY - KRP

SOUHLÁŠÍME S:

- ☐ PDZ
- ☐ ZUK
- ☐ ČÁSTEČNOU UZAVÍRKOU
- ☐ UZAVÍRKOU S OBJÍZDNOU TRASOU

PLATNOST TOTOHO VYJÁDRĚNÍ JE 1 ROK.

V dne

SITUACE ŠIRŠÍCH VZTAHŮ

NAVŘENÉ DOPRAVNĚ-INŽENÝRSKÉ OPATŘENÍ PŘECHODNÉ ÚPRAVY PROVOZU

LEGENDA

- TRVALE SVISLE DOPRAVNÍ ZNAČENÍ - KÚPK
- DOČASNĚ ZNEPLATNĚNÉ TRVALE DOPRAVNÍ ZNAČENÍ
- ŽELEZNIČNÍ PŘEJEZD
- OBJÍZDNÁ TRASA - SMĚR TRHOMET
- OBJÍZDNÁ TRASA - SMĚR SVÍTAV
- UZAVÍRKA KOMUNIKACE
- NAVRŽENÉ PŘECHODNÉ DOPRAVNÍ ZNAČENÍ - KÚPK
- NAVRŽENÉ PŘECHODNÉ DOPRAVNÍ ZNAČENÍ - ORP NMM
- NAVRŽENÉ PŘECHODNÉ DOPRAVNÍ ZNAČENÍ - ORP POLIČKA
- NAVRŽENÉ PŘECHODNÉ DOPRAVNÍ ZNAČENÍ - ORP BYSTRČ N.P.

Podle dopravního značení bude v základní veličině a v referenčním provedení 0.1.

K návrhu dopravního značení bylo využito TP 65 Znaků pro dopravní značení na pozemních komunikacích.

K návrhu dopravního značení bylo využito TP 65 Znaků pro dopravní značení na pozemních komunikacích.

K návrhu dopravního značení bylo využito TP 133 Znaků pro dopravní značení na pozemních komunikacích.

VYPRACOVAN: Kateřina Sořková, DiS.

KONTROLOVAN: Ing. Mgr. Josef Janík

NAZEV AKCE: MODERNIZACE SILNICE II/362 JEDLOVÁ - HRANICE KRAJE

NAZEV PŘÍLOHY: SITUACE DOPRAVNĚ-INŽENÝRSKÝCH OPATŘENÍ

OBSAH: OBJÍZDNÁ TRASA

DATA: 03/2026

FORMAT: 1155X594

ČÍSLO ZÁKAZY:

ČÍSLO PŘÍLOHY: 0.1B

DoZBos s.r.o.
Průmyslová 12
680 01 Boskovice
tel: dozbos@dozbos.cz
www.dozbos.cz