


# Ú Z E M N Í P L Á N B Y S T R Ě

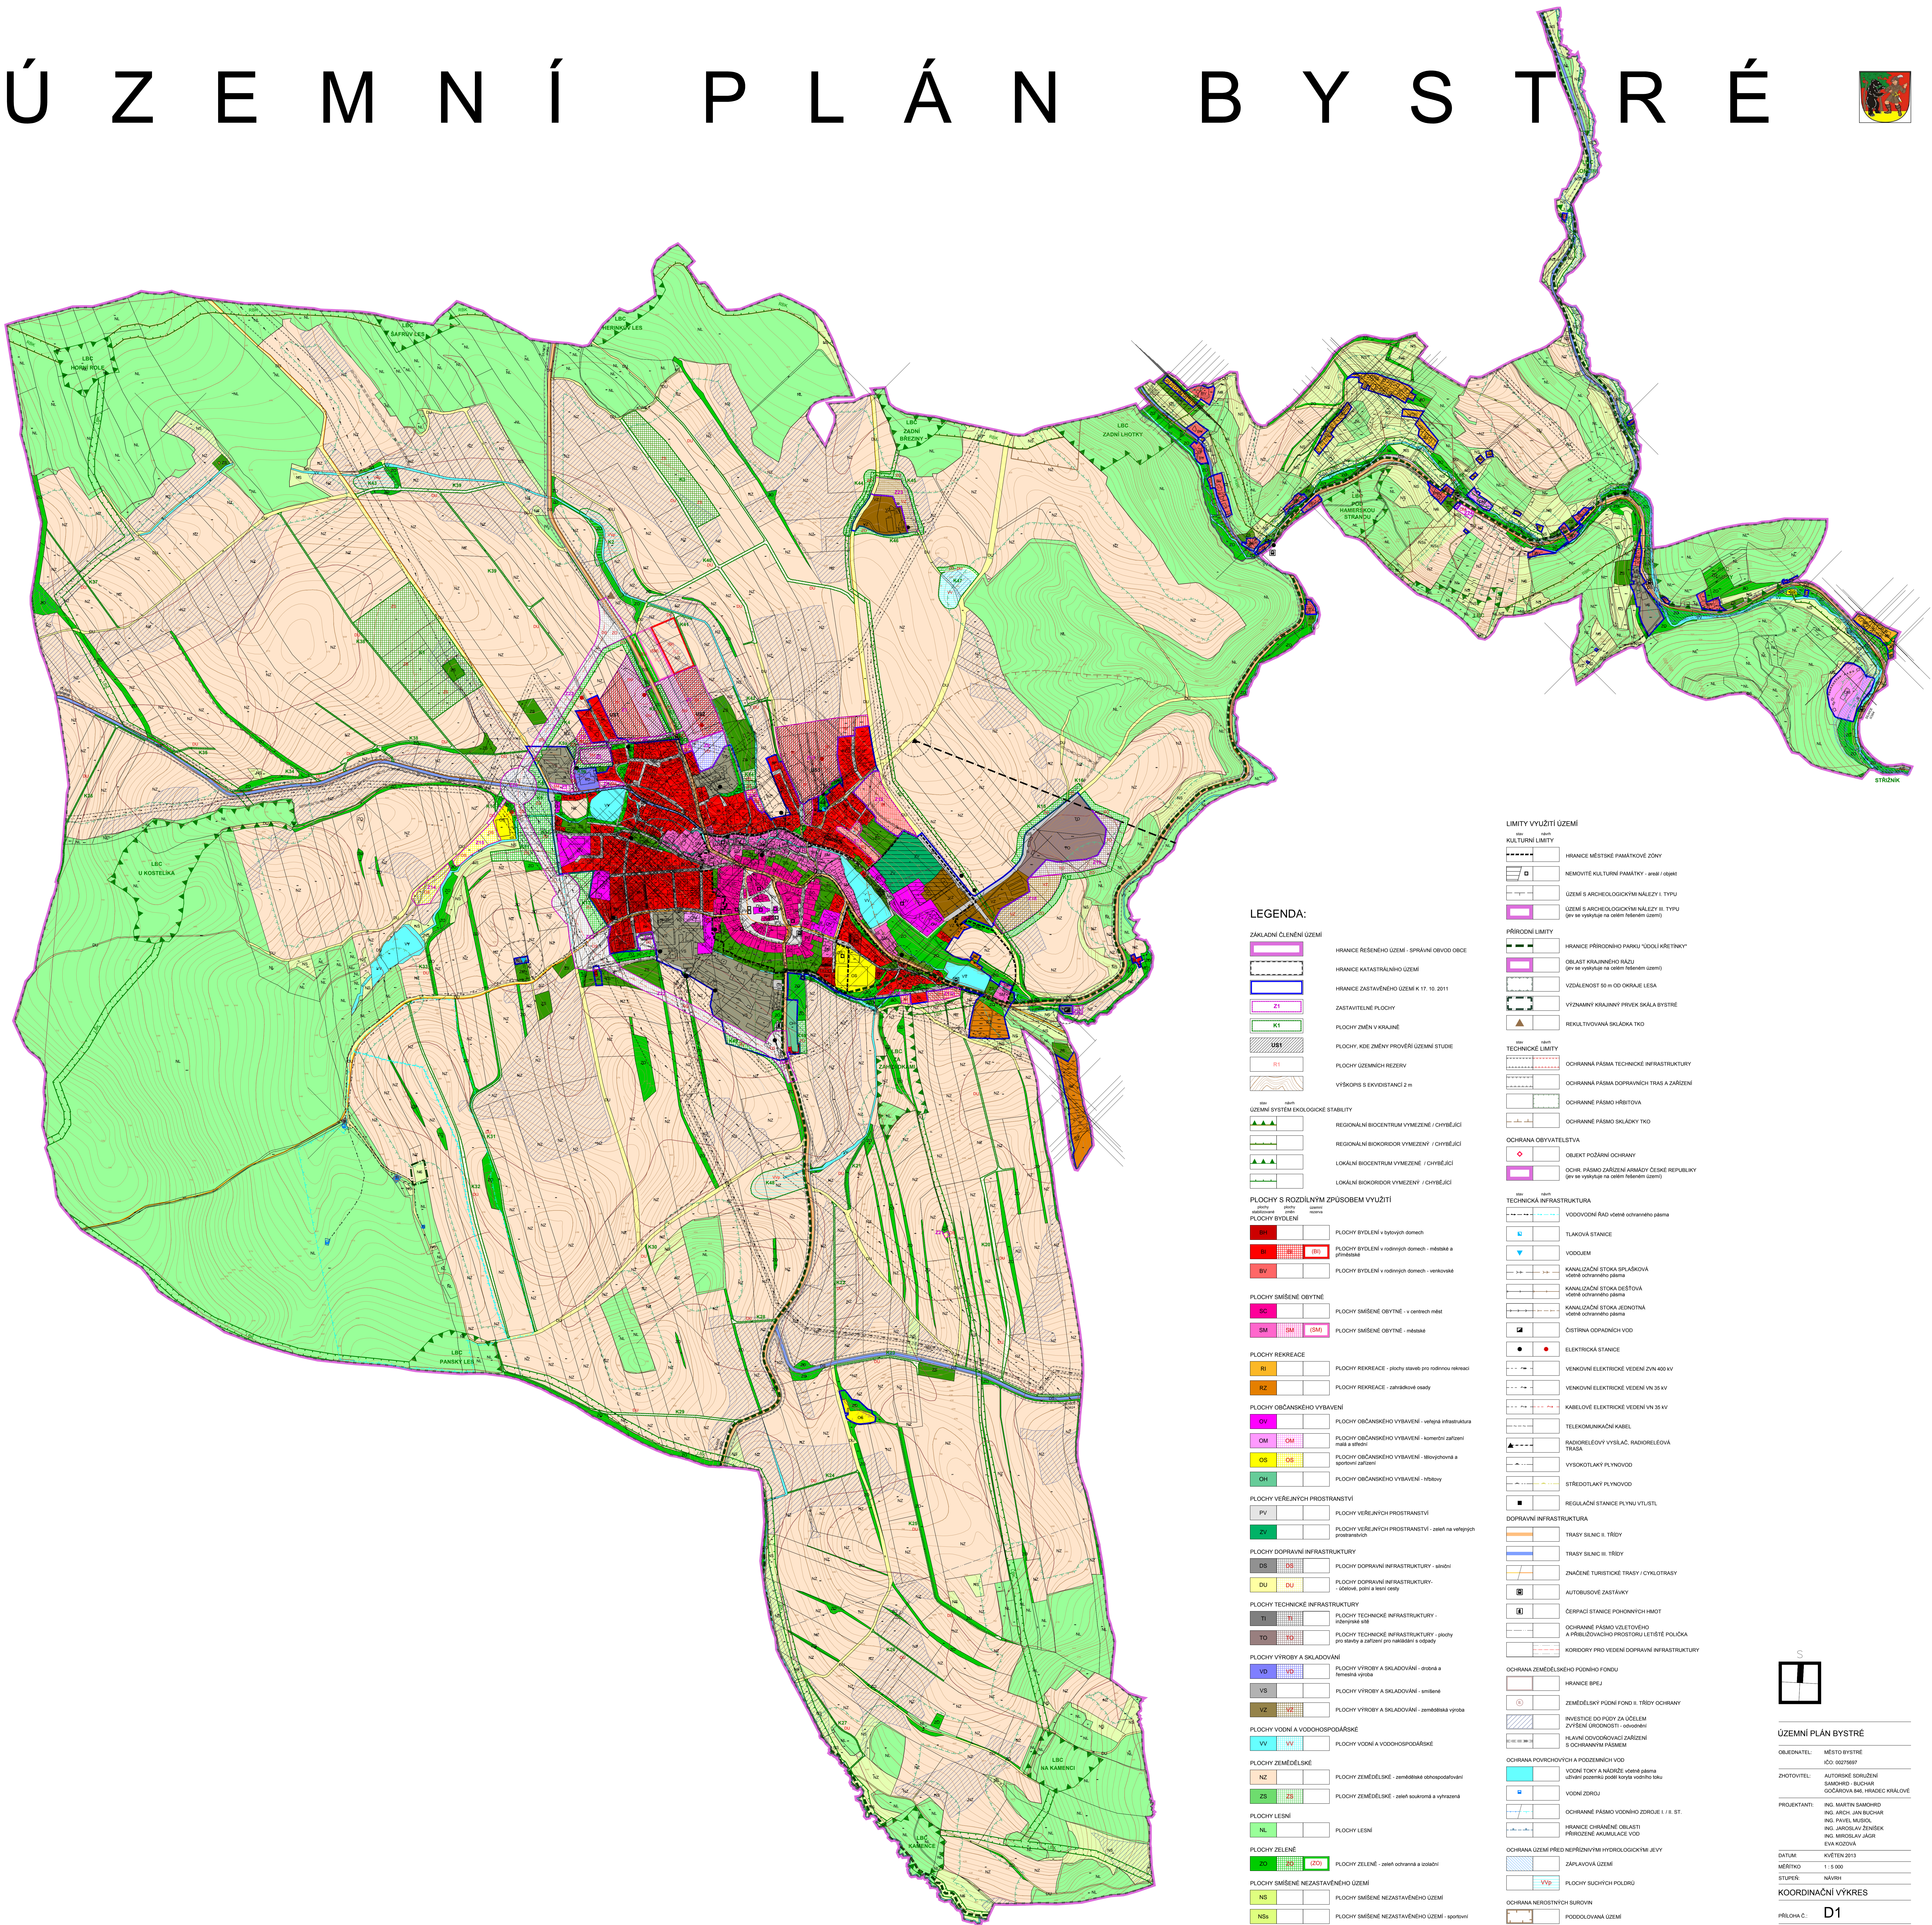

## LEGENDA:

### ZÁKLADNÍ ČLENĚNÍ ÚZEMÍ

- HRANICE ŘEŠENÉHO ÚZEMÍ - SPRÁVNÍ OBVOD OBCE
- HRANICE KATASTRÁLNÍHO ÚZEMÍ
- HRANICE ZASTAVĚNÉHO ÚZEMÍ K. T. 10. 2011
- ZASTAVITELNÉ PLOCHY
- PLOCHY ZMĚN V KRAJINĚ
- PLOCHY, KDE ZMĚNY PROVEŘÍ ÚZEMNÍ STUDIE
- PLOCHY ÚZEMNÍCH REZERV
- VÝŠKOPIS S EKVIKONTURAMI 2 m

### ÚZEMNÍ SYSTÉM EKOLOGICKÉ STABILITY

- REGIONÁLNÍ BIOCENTRUM VYMEZENÉ / CHYBĚJÍCÍ
- REGIONÁLNÍ BIODORODOR VYMEZENÝ / CHYBĚJÍCÍ
- LOKÁLNÍ BIOCENTRUM VYMEZENÉ / CHYBĚJÍCÍ
- LOKÁLNÍ BIODORODOR VYMEZENÝ / CHYBĚJÍCÍ

### PLOCHY S ROZDÍLNÝM ZPŮSOBEM VYUŽITÍ

- PLOCHY BYDLENÍ
- PLOCHY BYDLENÍ v bytových domech
- PLOCHY BYDLENÍ v rodinných domech - měštká a příměstská
- PLOCHY BYDLENÍ v rodinných domech - venkovská
- PLOCHY SMÍŠENÉ OBYTNÉ
- PLOCHY SMÍŠENÉ OBYTNÉ - venkovské město
- PLOCHY SMÍŠENÉ OBYTNÉ - městečko

### PLOCHY REKREACE

- PLOCHY REKREACE - plochy určené pro rodinnou rekreaci
- PLOCHY REKREACE - zájmové osady

### PLOCHY OBČANSKÉHO VYBAVENÍ

- PLOCHY OBČANSKÉHO VYBAVENÍ - veřejná infrastruktura
- PLOCHY OBČANSKÉHO VYBAVENÍ - konkrétní zařízení
- PLOCHY OBČANSKÉHO VYBAVENÍ - hřištní plochy a sportovní zařízení
- PLOCHY OBČANSKÉHO VYBAVENÍ - hřbitovy

### PLOCHY VEŘEJNÝCH PROSTRANSTVÍ

- PLOCHY VEŘEJNÝCH PROSTRANSTVÍ
- PLOCHY VEŘEJNÝCH PROSTRANSTVÍ - zelené na veřejných prostranstvích

### PLOCHY DOPRAVNÍ INFRASTRUKTURY

- PLOCHY DOPRAVNÍ INFRASTRUKTURY - silniční
- PLOCHY DOPRAVNÍ INFRASTRUKTURY - silniční, železniční a železniční
- PLOCHY DOPRAVNÍ INFRASTRUKTURY - silniční, železniční a železniční

### PLOCHY TECHNICKÉ INFRASTRUKTURY

- PLOCHY TECHNICKÉ INFRASTRUKTURY - hřbitovní síň
- PLOCHY TECHNICKÉ INFRASTRUKTURY - jakýkoli pro stavbu a zařízení pro rekreační a obytné

### PLOCHY VÝROBY A SKLADOVÁNÍ

- PLOCHY VÝROBY A SKLADOVÁNÍ - výroba a skladování
- PLOCHY VÝROBY A SKLADOVÁNÍ - výroba
- PLOCHY VÝROBY A SKLADOVÁNÍ - výroba
- PLOCHY VÝROBY A SKLADOVÁNÍ - zemědělská výroba

### PLOCHY VODNÍ A VODOHOSPODÁŘSKÉ

- PLOCHY VODNÍ A VODOHOSPODÁŘSKÉ

### PLOCHY ZEMĚDĚLSKÉ

- PLOCHY ZEMĚDĚLSKÉ - zemědělská odpočívání
- PLOCHY ZEMĚDĚLSKÉ - zelené soustava a výhledová

### PLOCHY LESNÍ

- PLOCHY LESNÍ

### PLOCHY ZELÉ

- PLOCHY ZELÉ - zelené ochranné a odpočívání

### PLOCHY SMÍŠENÉ NEZASTAVĚNÉHO ÚZEMÍ

- PLOCHY SMÍŠENÉ NEZASTAVĚNÉHO ÚZEMÍ
- PLOCHY SMÍŠENÉ NEZASTAVĚNÉHO ÚZEMÍ - sportovní

## LIMITY VYUŽITÍ ÚZEMÍ

### KULTURNÍ LIMITY

- HRANICE MĚSTSKÉ PAMÁTKOVÉ ZÓNY
- NEMOVITÉ KULTURNÍ PAMÁTKY - země / objekt
- ÚZEMÍ S ARCHEOLOGICKYMI NÁLEZY I. TYPU
- ÚZEMÍ S ARCHEOLOGICKYMI NÁLEZY II. TYPU (jeví se vylučuje na celém federálním území)

### PŘÍRODNÍ LIMITY

- HRANICE PŘÍRODNÍHO PARKU "DOLNÍ KŘETKŮV"
- OBLAST KRAJINĚHO RAŽU (jeví se vylučuje na celém federálním území)
- VZDÁLENOST 50 m OD OKRAJE LESA
- VÝZNAMNÝ KRAJINNÝ PŘEVÝŠKÁLA BYSTRÉ
- REKULTIVOVANÁ SKLÁDKA TKO

### TECHNICKÉ LIMITY

- OCHRANNÁ PÁSMA TECHNICKÉ INFRASTRUKTURY
- OCHRANNÁ PÁSMA DOPRAVNÍCH TRAS A ZAŘÍZENÍ
- OCHRANNÉ PÁSMA HŘBITOVA
- OCHRANNÉ PÁSMA SKLÁDKY TKO

### OCHRANA OBYVATELSTVA

- OBJEKT POŽÁRNÍ OCHRANY
- OCHR. PÁSMA ZAŘÍZENÍ ARMÁDY ČESKÉ REPUBLIKY (jeví se vylučuje na celém federálním území)

### TECHNICKÁ INFRASTRUKTURA

- VODOVODNÍ ŘÁD včetně ochranného pásma
- TRAKOVÁ STANICE
- VODOJEM
- KANALIZAČNÍ STOKA SPLAŠKOVÁ včetně ochranného pásma
- KANALIZAČNÍ STOKA DEŠŤOVÁ včetně ochranného pásma
- KANALIZAČNÍ STOKA JEDNOTNÁ včetně ochranného pásma
- ČISTIRNA ODPAVNÍCH VOD
- ELEKTRICKÁ STANICE
- VENKOVNÍ ELEKTRICKÉ VĚDENÍ 230V/400V
- VENKOVNÍ ELEKTRICKÉ VĚDENÍ VN 30 kV
- NABĚLOVÉ ELEKTRICKÉ VĚDENÍ VN 30 kV
- TELEKOMUNIKAČNÍ KABEL
- RADIORELEVOVÝ VÝŠKÁLA, RADIORELEVOVÁ TRASA
- VYSOKOTLAKÝ PLYNOVOD
- STŘEDOTLAKÝ PLYNOVOD
- REGULÁČNÍ STANICE PLYNU VTLUŠT

### DOPRAVNÍ INFRASTRUKTURA

- TRASY SILNIC II. TŘÍDY
- TRASY SILNIC III. TŘÍDY
- ZNAČENÉ TURISTICKÉ TRASY / CYKLOTRASY
- AUTOBUSOVÉ ZASTÁVKY
- ČERPAČI STANICE POKYNOVNÝCH HMOT
- OCHRANNÉ PÁSMA VÍZLETOVÉHO A PŘIBĚŽOVACÍHO PROSTORU LETIŠTĚ PLOČKA
- KORIDORY PRO VĚDĚNÍ DOPRAVNÍ INFRASTRUKTURY

### OCHRANA ZEMĚDĚLSKÉHO FONDU


- HRANICE BPEJ
- ZEMĚDĚLSKÝ FOND II. TŘÍDY OCHRANY
- INVESTICE DO PŮDY ZA ÚČELEM ZVÝŠENÍ ÚRODNOSTI - odpočívání
- HLAVNÍ ODPOČÍVACÍ ZAŘÍZENÍ S OCHRANNÝM PÁSMEM

### OCHRANA POVRCHOVÝCH A PODZEMNÍCH VOD

- VODNÍ TOKY A NÁMĚTE - včetně odpočívání území (jeví se vylučuje na celém federálním území)
- VODNÍ ZDROJE
- OCHRANNÉ PÁSMA VODNÍCH ZDROJŮ I. A II. ST.
- HRANICE OCHRANĚNÉ OBLASTI PŘÍRODNÍ AKUMULACE VOD

### OCHRANA ÚZEMÍ PŘED NEPŘÍRODNÍMI HYDROLOGICKYMI JEVY

- ZAPLAVOVANÁ ÚZEMÍ
- PLOCHY SLUCHÝCH PŮDOBŮ
- OCHRANA NEROZSTÝTÝCH SUROVIN
- PODDOLOVANÁ ÚZEMÍ

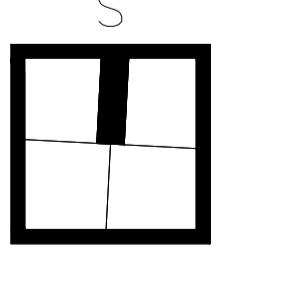

## ÚZEMNÍ PLÁN BYSTRÉ

OBJEDNATEL: MĚSTO BYSTRÉ  
KÓD: 0027997

ZHOTOVITEL: AUTORSKÉ SPOLEČENSTVÍ  
SIMONEK - BUCHAR  
SOČAROVA B.S. HRADEC KRÁLOVÉ

PROJEKTANTI: ING. MARTIN SAMCHRD  
ING. ARCH. JAN BUCHAR  
ING. PAVEL MUSIL  
ING. JAROSLAV ŽENISEK  
ING. MIROSLAV ŽAHR  
EVA KOZDŮVÁ

PROJEKTANT: ING. MARTIN SAMCHRD  
ING. ARCH. JAN BUCHAR  
ING. PAVEL MUSIL  
ING. JAROSLAV ŽENISEK  
ING. MIROSLAV ŽAHR  
EVA KOZDŮVÁ

DATUM: KVĚTEN 2013  
MĚŘÍTKO: 1 : 5 000  
STUPĚŇ: NÁVH  
KÓORDINAČNÍ VÝKRES

PRŮLOHA C: D1