
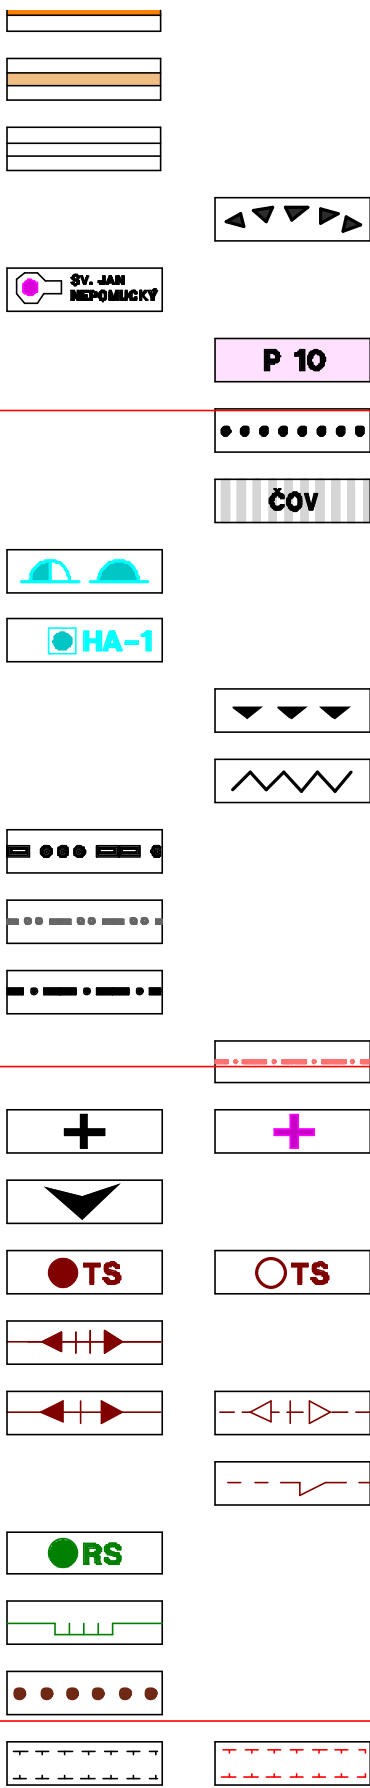


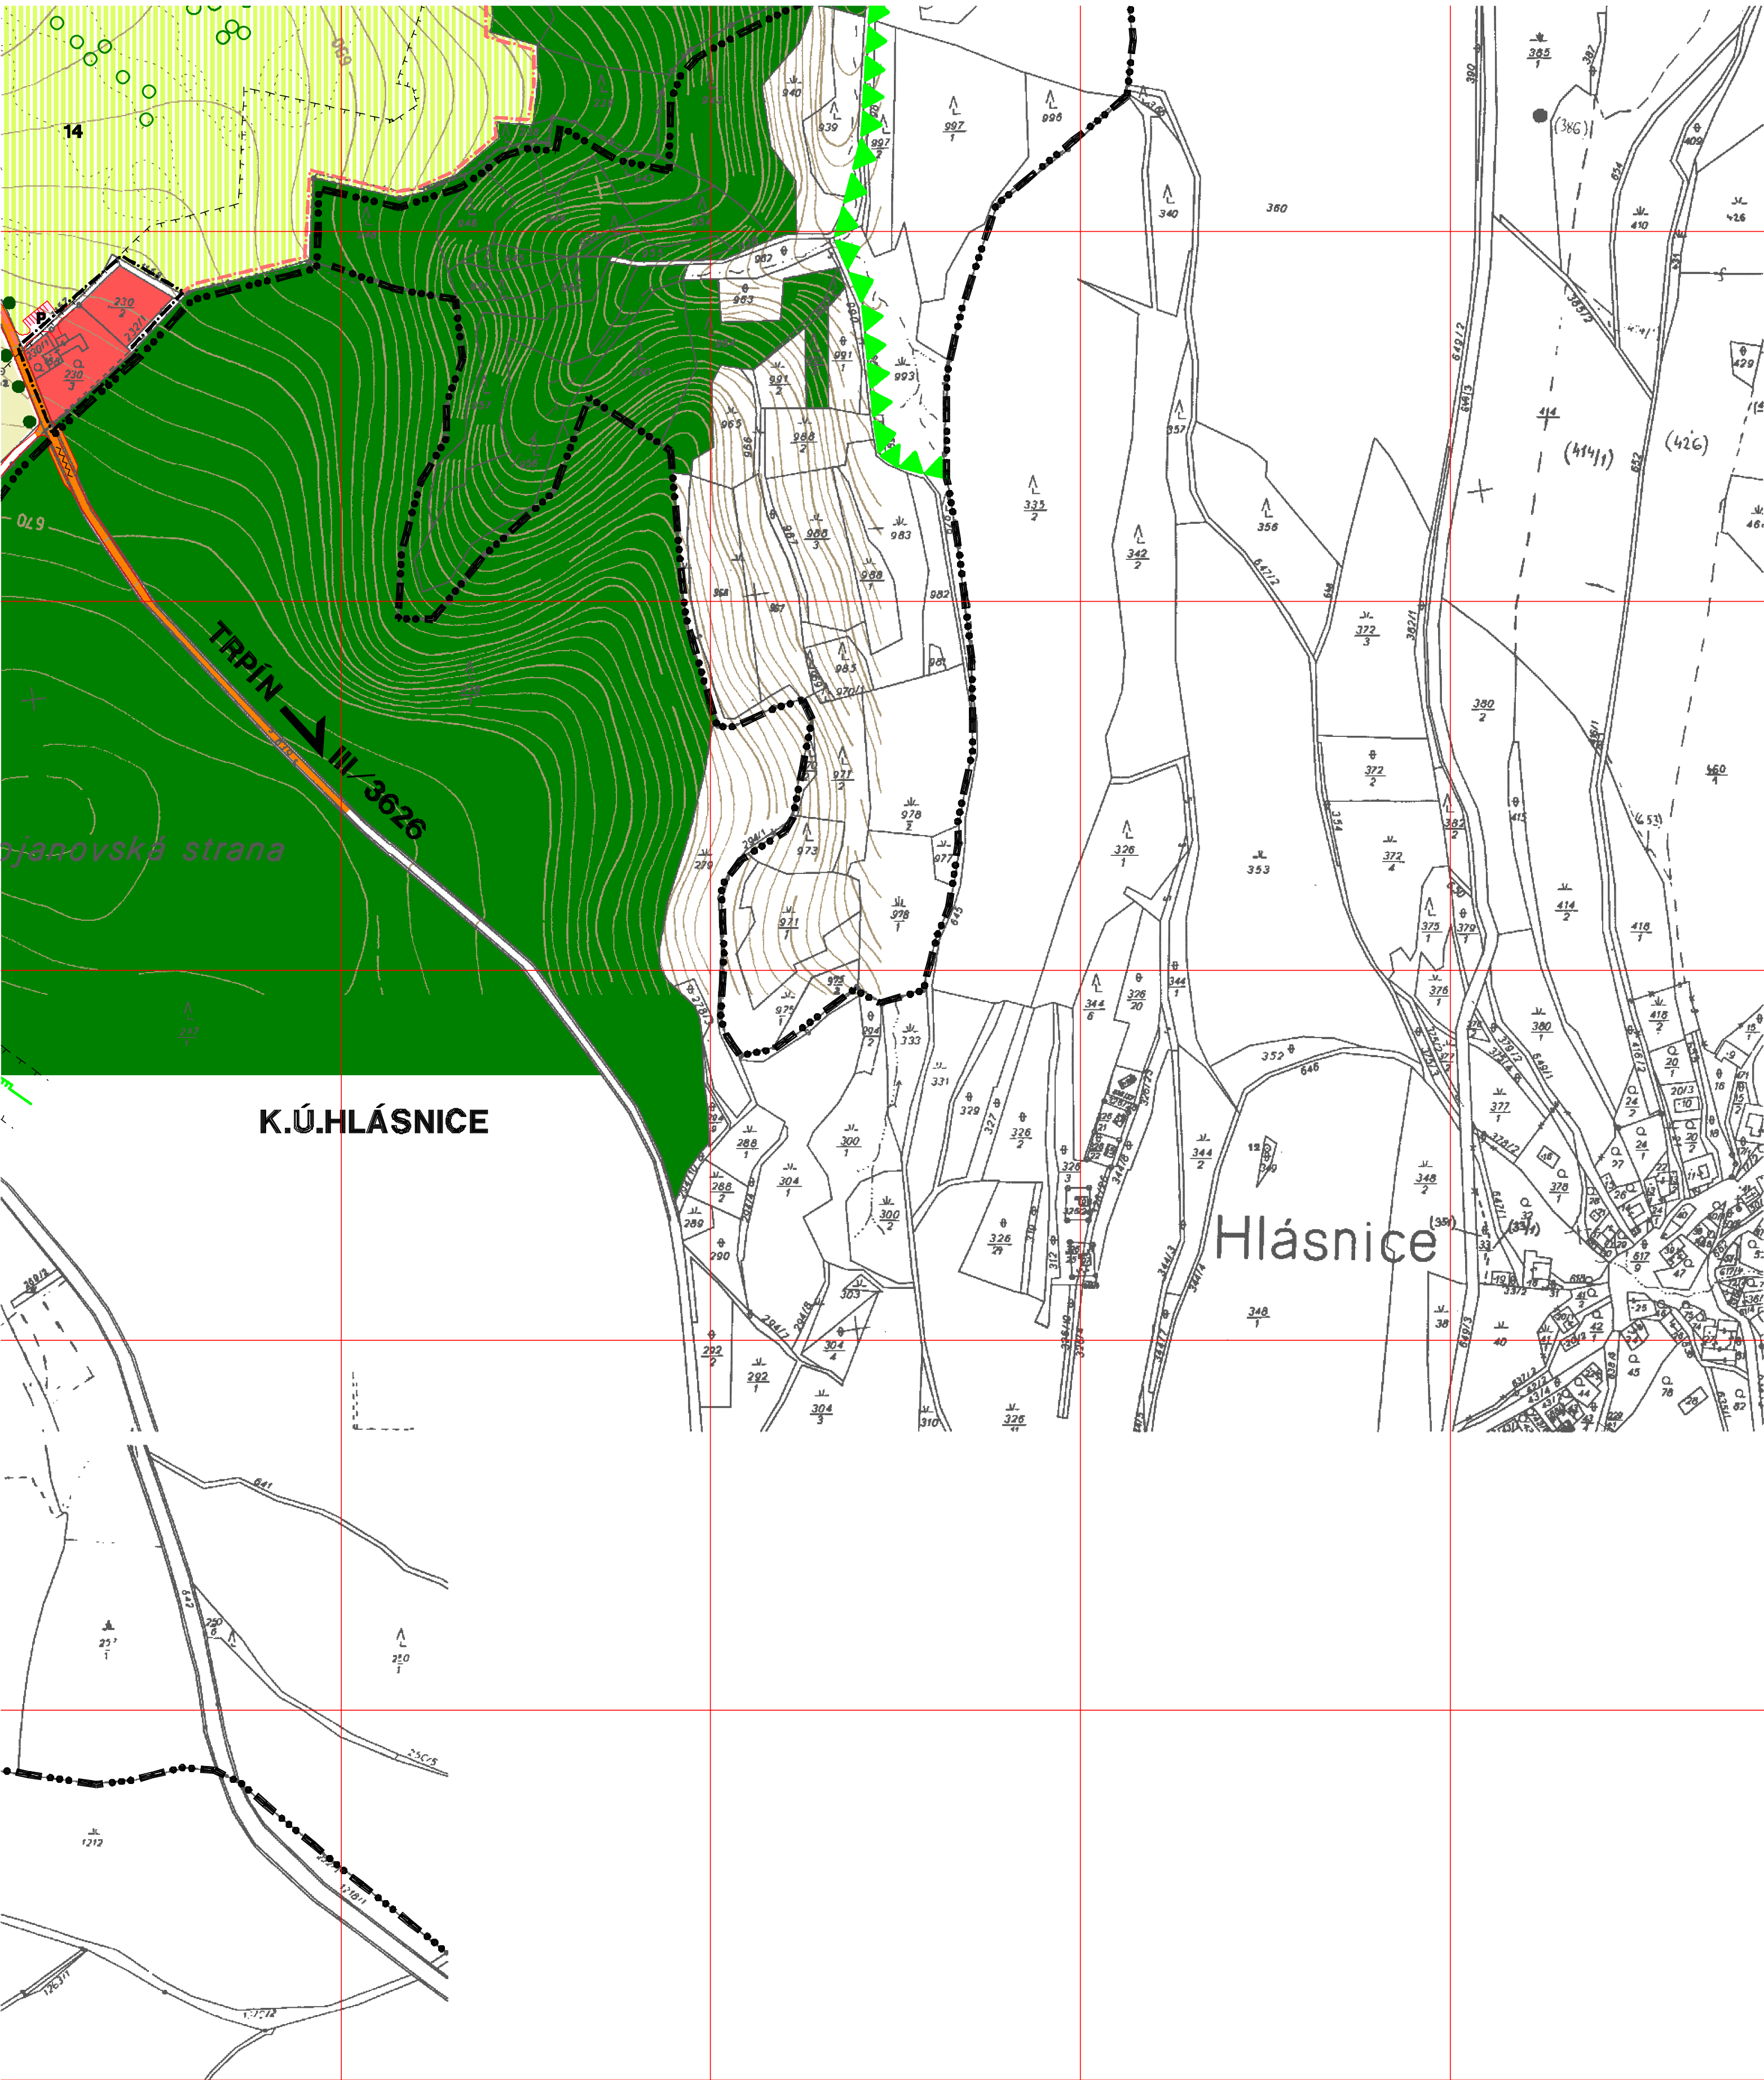

ZEMĚDĚLSKÉ KOMUNIKACE
MÍSTNÍ KOMUNIKACE
VÝZNAMNÁ URBANISTICKÁ DOMINANTA
PAMÁTKOVÉ CHRÁNĚNÉ OBJEKTY
PARKING

HLAVNÍ PĚŠÍ KOMUNIKACE
TECHNICKÁ VYBAVENOST / DLE OZNAČENÍ /
ČERPACÍ STANICE, VODOJEM
VODNÍ ZDROJ
CENTRÁLNÍ ZÓNA OBCE
ZASTÁVKA HROMADNÉ DOPRAVY
HRANICE KATASTRU
HRANICE INTRAVILANU
HRANICE ZASTAVĚNÉHO ÚZEMÍ
HRANICE ZASTAVITELNÉHO ÚZEMÍ

KŘÍŽEK
VÝZNAMNÝ PANORAMATICKÝ POHLED
TRAFOSTANICE
NADZEMNÍ TRASA ELEKTRICKÉ ENERGIE 400 KV
NADZEMNÍ TRASA ELEKTRICKÉ ENERGIE 35 KV
KABELOVÝ ROZVOD NN
REGULAČNÍ STANICE
VTL PLYNOVOD
PODDOLOVANÉ ÚZEMÍ

OCHRANNÉ PÁSMO, BEZPEČNOSTNÍ PÁSMO

OBČANSKÁ VYBAVENOST - SLUŽBY

- ADMINISTRATIVNÍ CENTRUM
- MATEŘSKÁ ŠKOLA
- ZDRAVOTNÍ SLUŽBY
- KNIHOVNA
- POŠTOVNÍ SLUŽBY
- PENZION, UBYTOVACÍ SLUŽBY
- POHOSTINSTVÍ
- NAKUPNÍ STŘEDISKO
- SPORTOVNÍ AREÁL
- KOUPALIŠTĚ, POŽÁRNÍ NÁDRŽ
- HASIČSKÁ ZBRojNICE
- TRUHLÁŘSTVÍ
- LETNÍ BUFFET
- GOLFOVÉ HŘIŠTĚ
- SJEZDOVKA
- AREÁL VODNÍCH SPORTŮ
- SPORTOVNÍ A DOPLŇKOVÉ SLUŽBY PENZIONU

KOMPLEXNÍ URBANISTICKÝ NÁVRH
DOPRAVA

ING. ARCH. TOMÁŠ REML U OKROUHlíKU 7/1535 , PRAHA 5 , 150 00 TEL. 572 24 201 FAX. 2572200 01

HARTMANICE

POŘIZOVATEL :
ZPRACOVATELSKÝ KOLETIV :

OBEC HARTMANICE
URBANISTICKÁ ČÁST
ING. ARCH. TOMÁŠ REML
ING. ARCH. MARIANA REMLOVÁ
AK. ARCH. LUBOMÍR REML

ÚZEMNÍ PLÁN OBCE

VODA, KANALIZACE :
ELEKTRO :
USES , ZPF :

ING. KOVÁŘ
L. LNĚNICKÁ
ING. TMĚJOVÁ

MĚŘÍTKO : 1 : 2880

TERMÍN : 07/2004