


KOROUHEV

ÚZEMNÍ PLÁN - ZMĚNA č.1

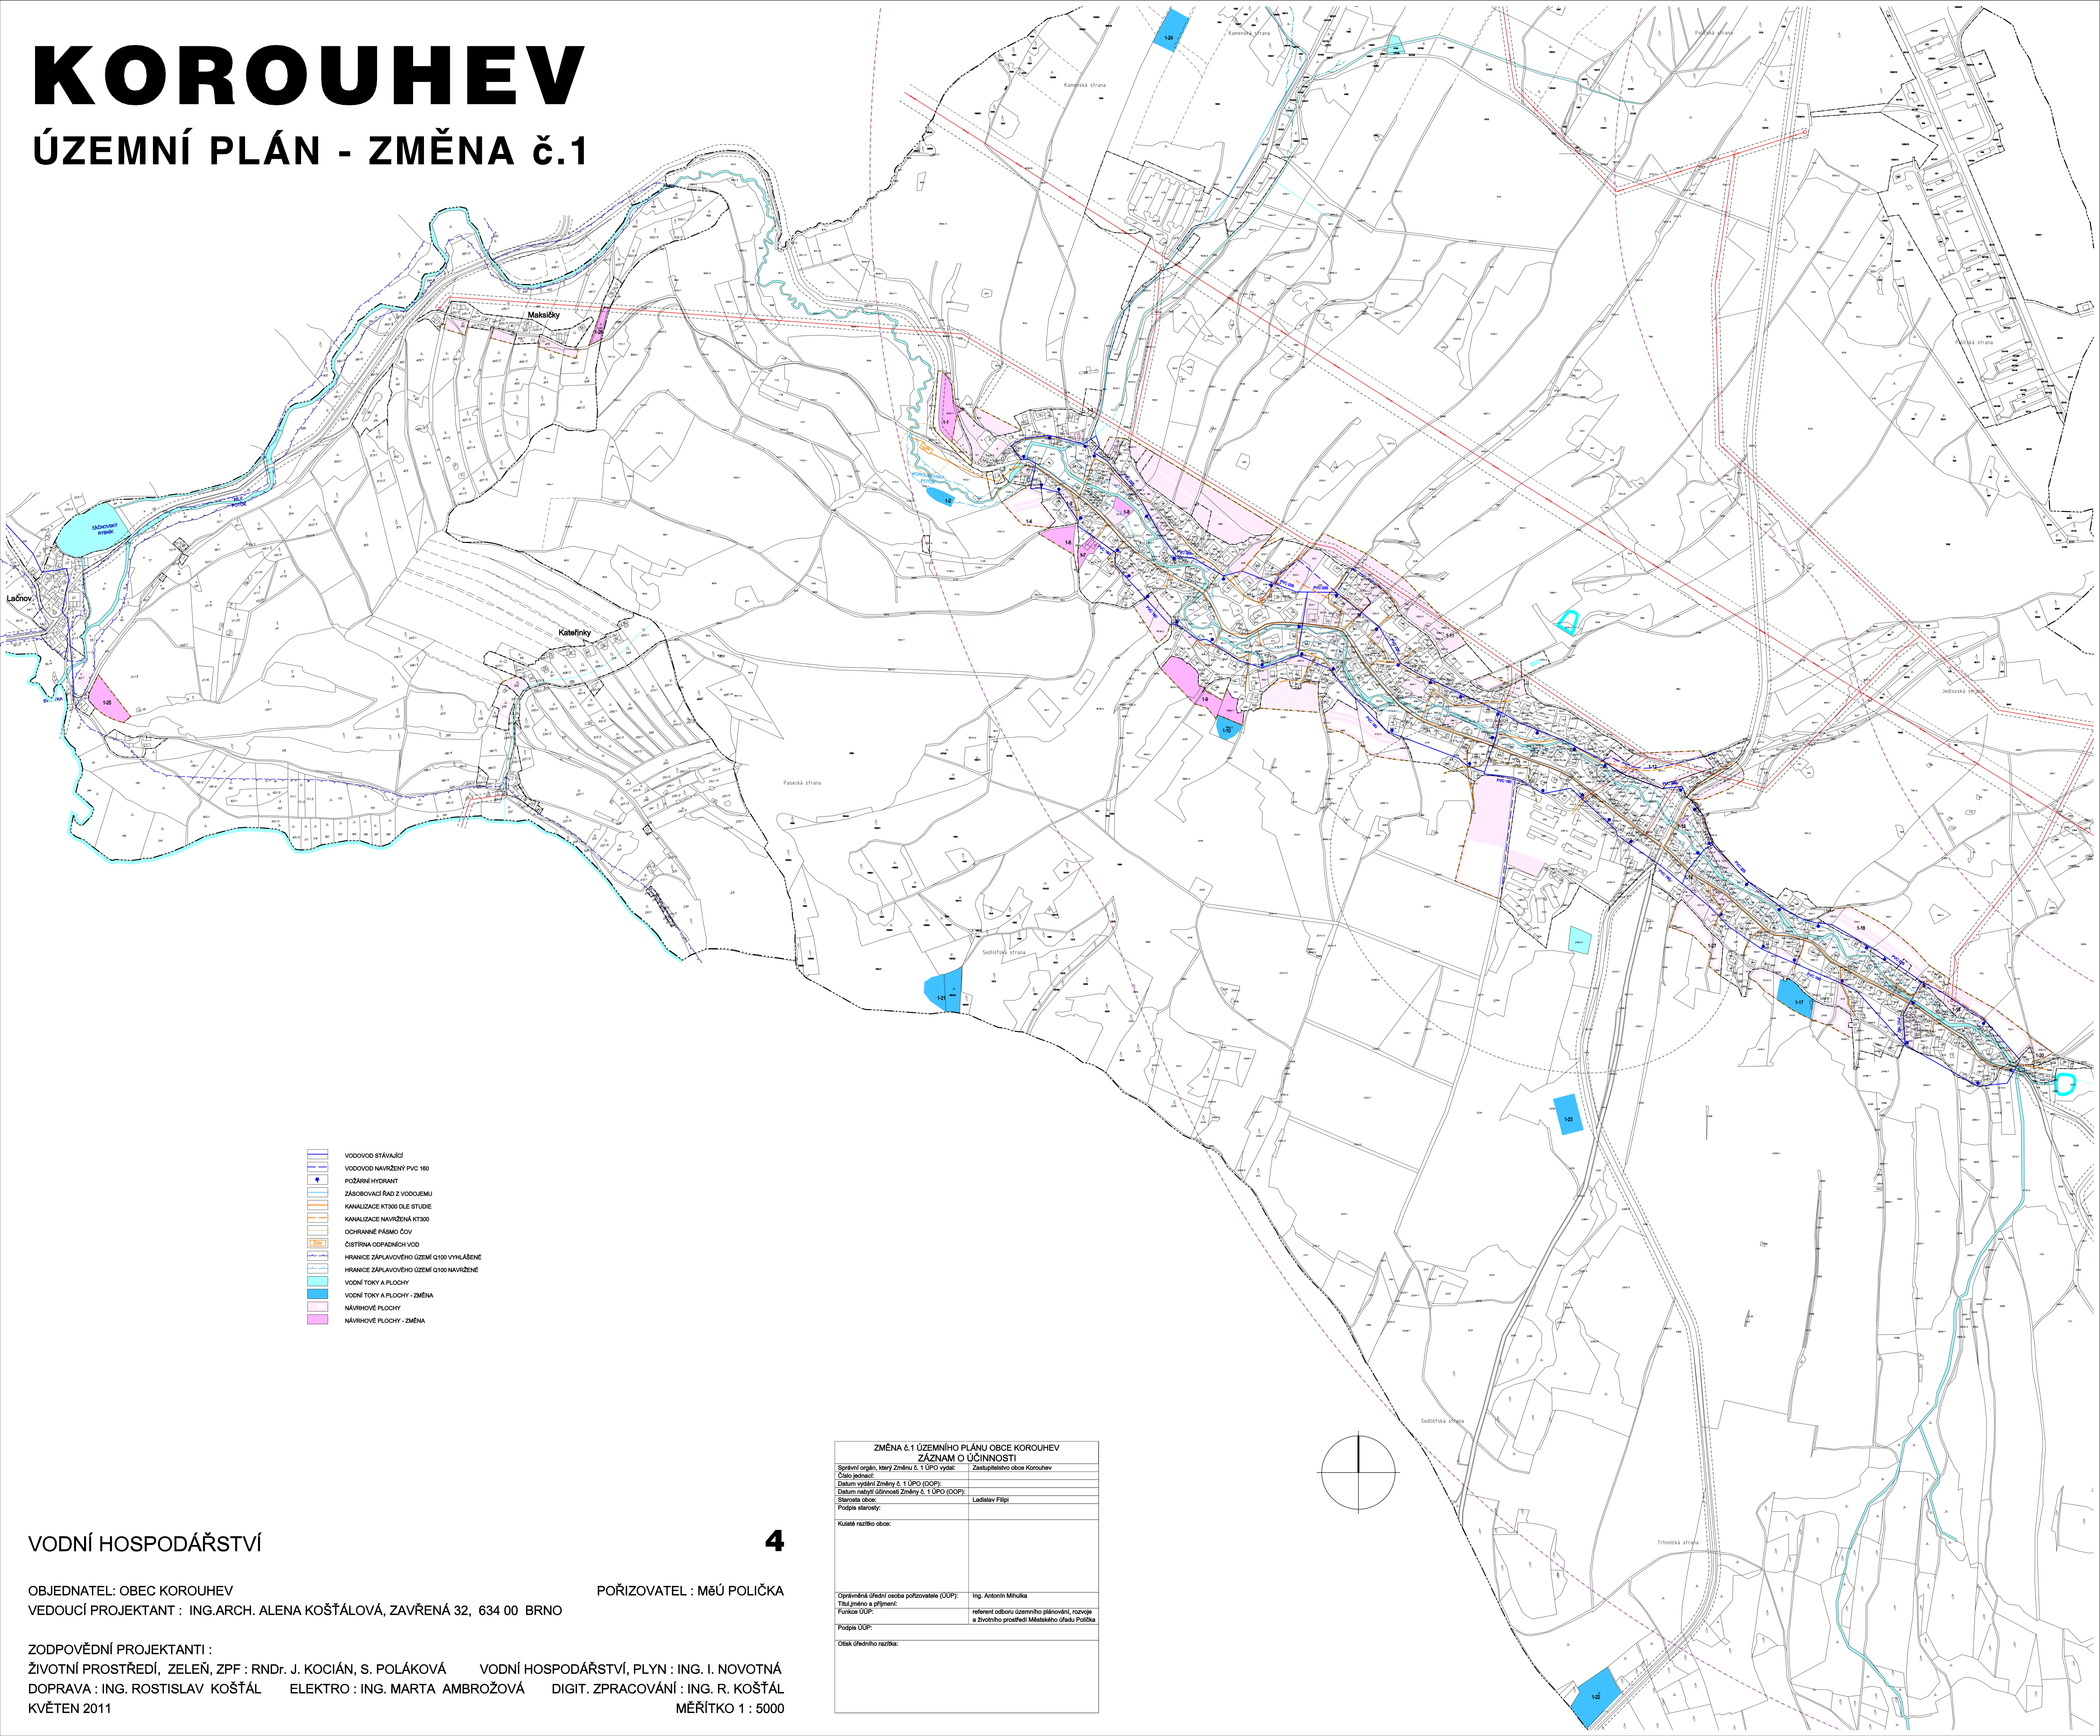

- VODOVOD STÁVAJÍCÍ
- VODOVOD NAVRŽENÝ PVC 160
- POŽÁRNÍ HYDRANT
- ZÁSOBOVACÍ RAD Z VODOJEMU
- KANALIZACE KT300 DLE STUDIE
- KANALIZACE NAVRŽENÁ KT300
- OCHRANNÉ PÁSMO ČOV
- ČIŠTÍRNA ODPADNÍCH VOD
- HRANICE ZÁPLAVOVÉHO ÚZEMÍ Q100 VYHLÁŠENÉ
- HRANICE ZÁPLAVOVÉHO ÚZEMÍ Q100 NAVRŽENÉ
- VODNÍ TOKY A PLOCHY
- VODNÍ TOKY A PLOCHY - ZMĚNA
- NAVRHOVÉ PLOCHY
- NAVRHOVÉ PLOCHY - ZMĚNA

VODNÍ HOSPODÁŘSTVÍ

OBJEDNATEL: OBEC KOROUHEV
VEDOUcí PROJEKTANT : ING.ARCH. ALENA KOŠŤÁLOVÁ, ZAVŘENÁ 32, 634 00 BRNO

ZODPOVĚDNÍ PROJEKTANTI :
ŽIVOTNÍ PROSTŘEDÍ, ZELENĚ, ZPF : RNDr. J. KOCIÁN, S. POLÁKOVÁ
DOPRAVA : ING. ROSTISLAV KOŠŤÁL
KVĚTEN 2011

POŘIZOVATEL : MěÚ POLIČKA

4

ZMĚNA č.1 ÚZEMNÍHO PLÁNU OBCE KOROUHEV	
ZÁZNAM O ÚČINNOSTI	
Správní orgán, který Změnu č. 1 ÚPO vydal: Zastupitelstvo obce Korouhev	
Číslo jednací:	
Datum vydání Změny č. 1 ÚPO (OOP):	
Datum nabylí účinnosti Změny č. 1 ÚPO (OOP):	
Starosta obce: Ladislav Filipi	
Podpis starosty:	
Kulaté razítko obce:	
Oprávněná úřední osoba pořizovatele (ÚUP): Ing. Antonín Míhulka	
Titul, jméno a příjmení: referent odboru územního plánování, rozvoje a životního prostředí Městského úřadu Polička	
Podpis ÚUP:	
Ověřovací razítko:	