


# ÚZEMNÍ PLÁN OBCE KVĚTNÁ

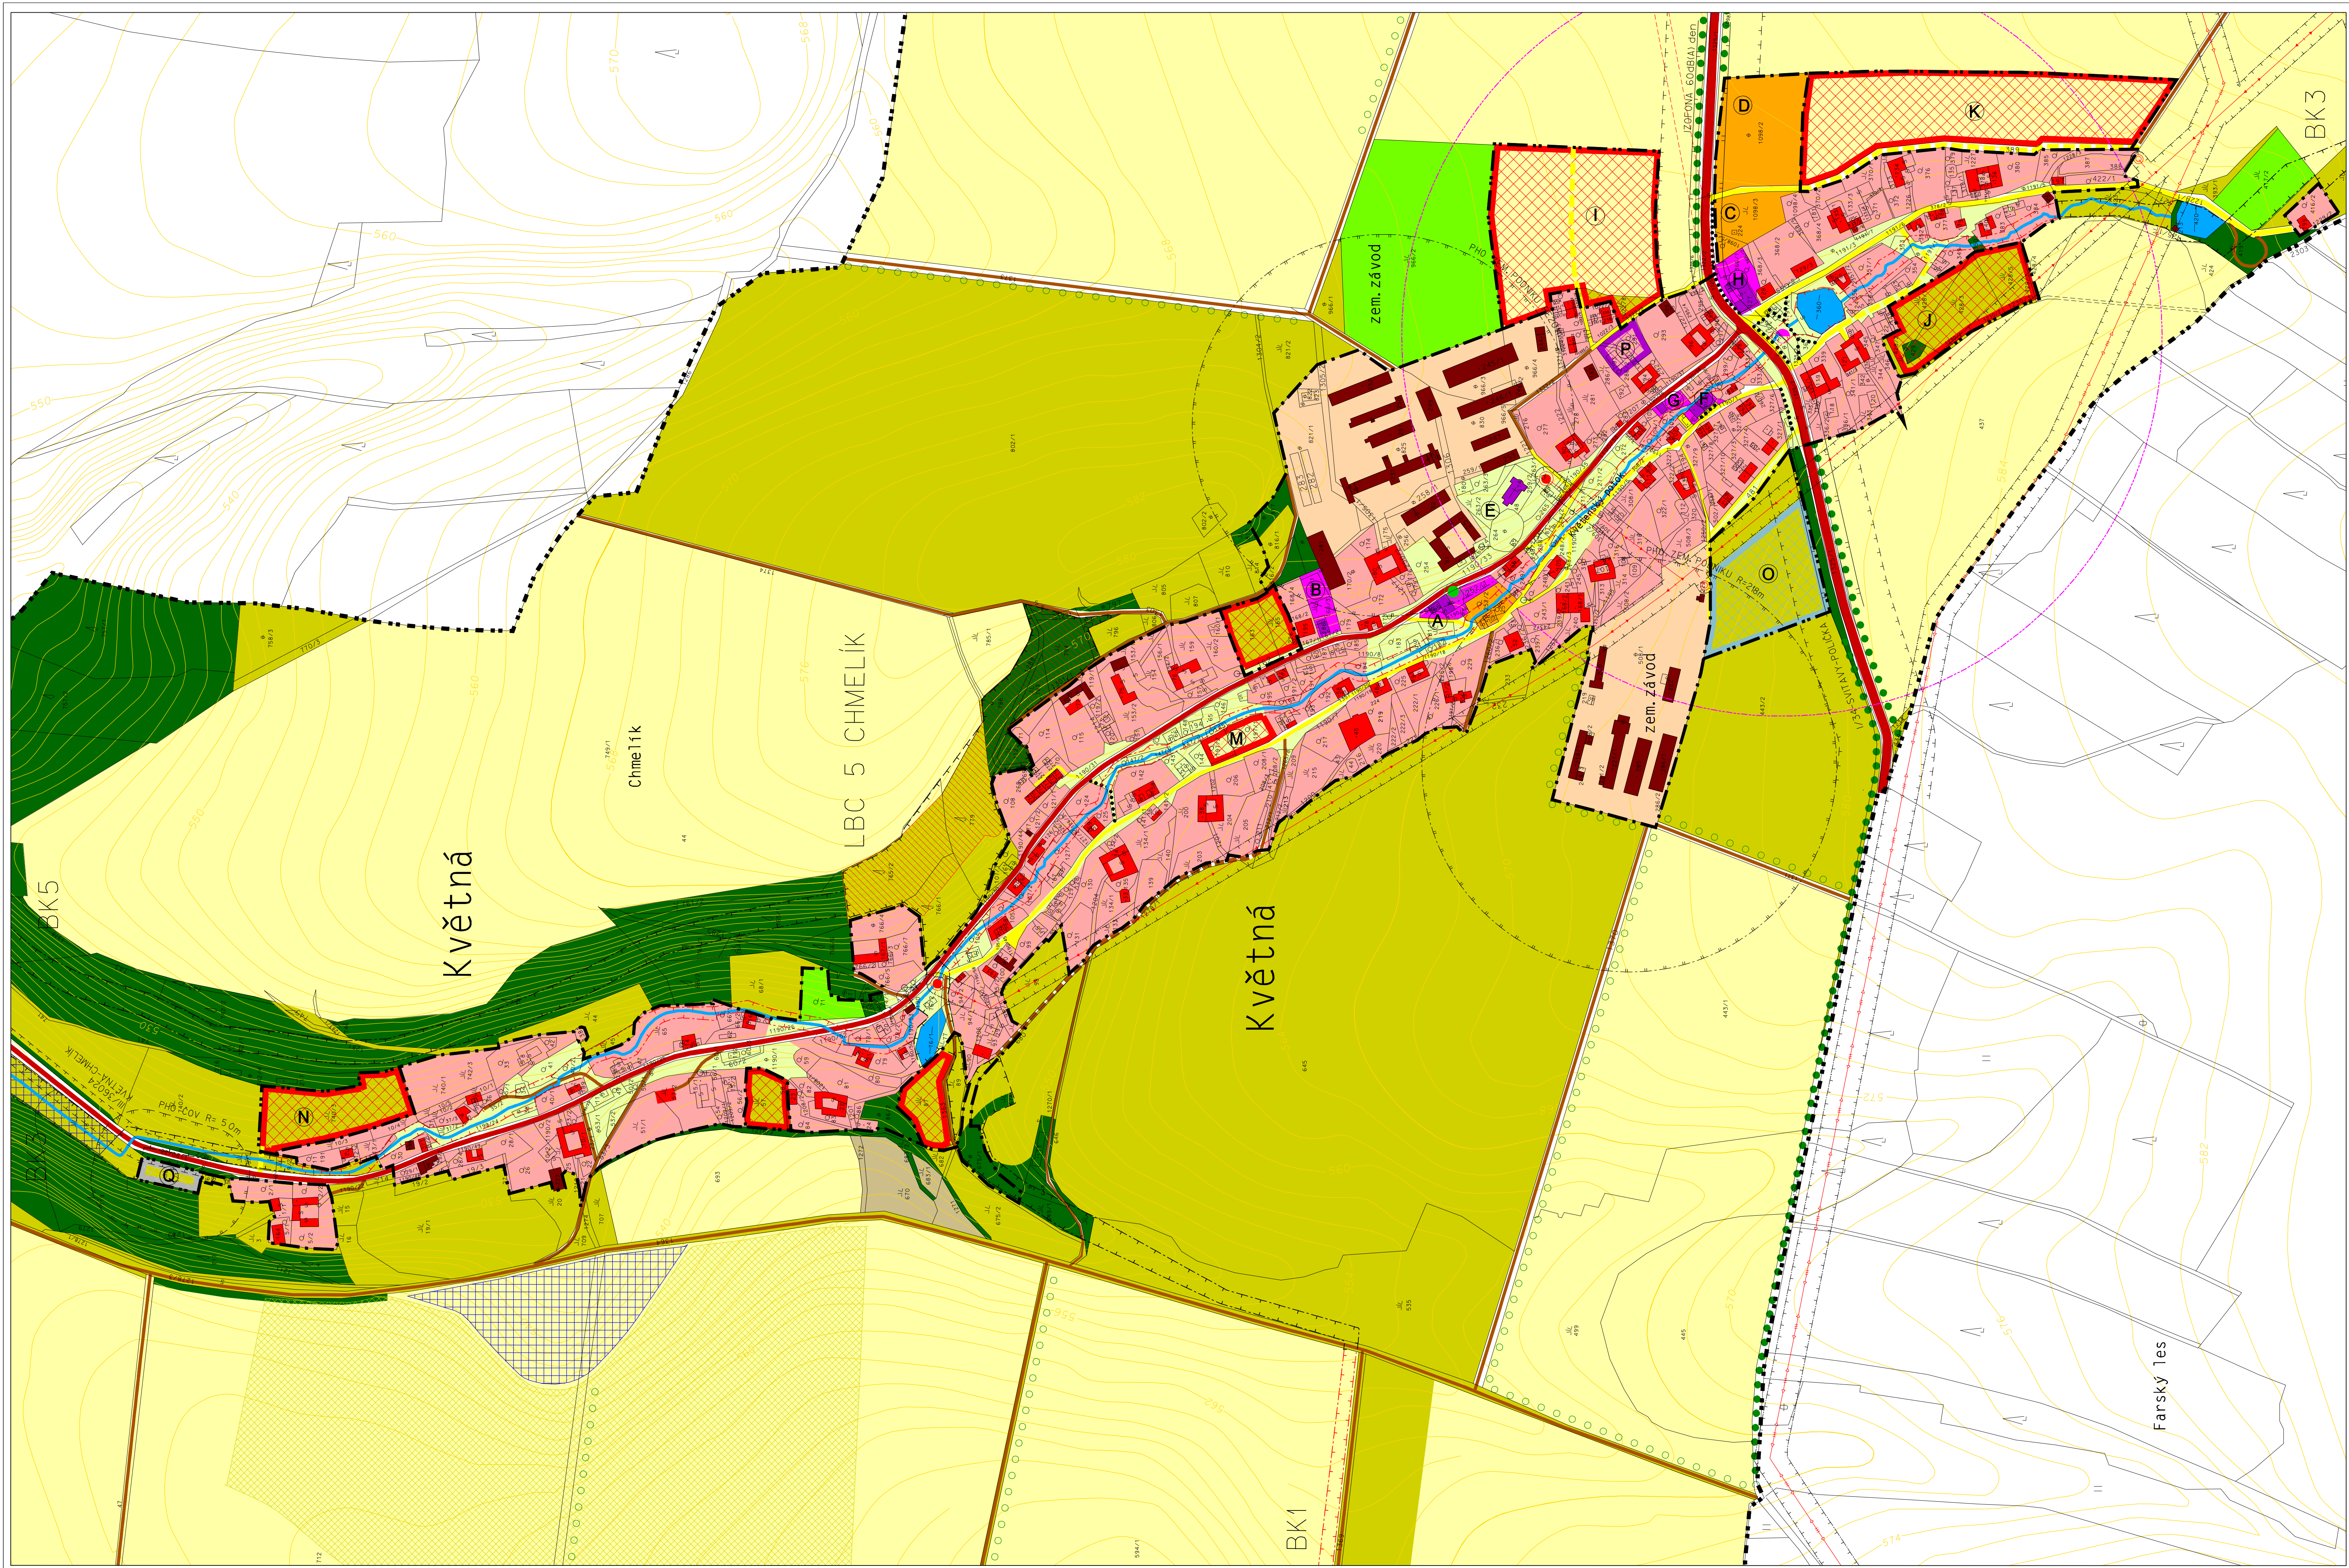


## LEGENDA:

STAV	NÁVRH	
— · — · — · — · —	— · — · — · — · —	HRANICE KATASTRÁLNÍHO ÚZEMÍ
— · — · — · — · —	— · — · — · — · —	HRANICE SOUČASNÉ ZASTAVĚNÉHO ÚZEMÍ
— · — · — · — · —	— · — · — · — · —	HRANICE ZASTAVITELNÉHO ÚZEMÍ
■ ■ ■ ■ ■ ■ ■ ■ ■ ■	■ ■ ■ ■ ■ ■ ■ ■ ■ ■	OBJEKTY A PLOCHY OBYTNÉ
■ ■ ■ ■ ■ ■ ■ ■ ■ ■	■ ■ ■ ■ ■ ■ ■ ■ ■ ■	OBJEKTY A PLOCHY OBČANSKÉHO VYBAVENÍ
■ ■ ■ ■ ■ ■ ■ ■ ■ ■	■ ■ ■ ■ ■ ■ ■ ■ ■ ■	OBJEKTY A PLOCHY ZEMĚDĚLSKÉ VÝROBY
■ ■ ■ ■ ■ ■ ■ ■ ■ ■	■ ■ ■ ■ ■ ■ ■ ■ ■ ■	OBJEKTY A PLOCHY TECHNICKÉHO VYBAVENÍ
■ ■ ■ ■ ■ ■ ■ ■ ■ ■	■ ■ ■ ■ ■ ■ ■ ■ ■ ■	OBJEKTY A PLOCHY VÝROBNÍ A SKLADOVÉ
■ ■ ■ ■ ■ ■ ■ ■ ■ ■	■ ■ ■ ■ ■ ■ ■ ■ ■ ■	ORNÁ PŮDA VELKOPLOŠNÁ
■ ■ ■ ■ ■ ■ ■ ■ ■ ■	■ ■ ■ ■ ■ ■ ■ ■ ■ ■	ZAHRADY, SADY
■ ■ ■ ■ ■ ■ ■ ■ ■ ■	■ ■ ■ ■ ■ ■ ■ ■ ■ ■	TRAVINOBYLINNÁ SPOLEČENSTVA, LOUKY
■ ■ ■ ■ ■ ■ ■ ■ ■ ■	■ ■ ■ ■ ■ ■ ■ ■ ■ ■	LES, SKUPINOVÁ ZELENĚ DŘEVINNÁ
■ ■ ■ ■ ■ ■ ■ ■ ■ ■	■ ■ ■ ■ ■ ■ ■ ■ ■ ■	ZELENĚ VE VĚŘEJNÝCH PROSTRANSTVÍCH
■ ■ ■ ■ ■ ■ ■ ■ ■ ■	■ ■ ■ ■ ■ ■ ■ ■ ■ ■	LADA
■ ■ ■ ■ ■ ■ ■ ■ ■ ■	■ ■ ■ ■ ■ ■ ■ ■ ■ ■	VODNÍ TOK, VODNÍ PLOCHA
■ ■ ■ ■ ■ ■ ■ ■ ■ ■	■ ■ ■ ■ ■ ■ ■ ■ ■ ■	FOLDR
■ ■ ■ ■ ■ ■ ■ ■ ■ ■	■ ■ ■ ■ ■ ■ ■ ■ ■ ■	VÝHLEDOVÁ PĚLOŽKA SILNICE I/34
■ ■ ■ ■ ■ ■ ■ ■ ■ ■	■ ■ ■ ■ ■ ■ ■ ■ ■ ■	SILNICE
■ ■ ■ ■ ■ ■ ■ ■ ■ ■	■ ■ ■ ■ ■ ■ ■ ■ ■ ■	MÍSTNÍ KOMUNIKACE
■ ■ ■ ■ ■ ■ ■ ■ ■ ■	■ ■ ■ ■ ■ ■ ■ ■ ■ ■	ÚČELOVÉ KOMUNIKACE, POLNÍ CESTY
■ ■ ■ ■ ■ ■ ■ ■ ■ ■	■ ■ ■ ■ ■ ■ ■ ■ ■ ■	CHODNÍKY, PĚŠÍ STEZKY
■ ■ ■ ■ ■ ■ ■ ■ ■ ■	■ ■ ■ ■ ■ ■ ■ ■ ■ ■	DOPRAVNÍ PLOCHY, PARKOVISTÉ
■ ■ ■ ■ ■ ■ ■ ■ ■ ■	■ ■ ■ ■ ■ ■ ■ ■ ■ ■	AUTOBUSOVÁ ZASTÁVKA
■ ■ ■ ■ ■ ■ ■ ■ ■ ■	■ ■ ■ ■ ■ ■ ■ ■ ■ ■	AUTOBUS - DOCHÁZKOVÁ VZDÁLENOST 400m
■ ■ ■ ■ ■ ■ ■ ■ ■ ■	■ ■ ■ ■ ■ ■ ■ ■ ■ ■	TRAFOSTANICE
■ ■ ■ ■ ■ ■ ■ ■ ■ ■	■ ■ ■ ■ ■ ■ ■ ■ ■ ■	ELEKTROVOD VVN 110KV
■ ■ ■ ■ ■ ■ ■ ■ ■ ■	■ ■ ■ ■ ■ ■ ■ ■ ■ ■	ELEKTROVOD VN 22KV
■ ■ ■ ■ ■ ■ ■ ■ ■ ■	■ ■ ■ ■ ■ ■ ■ ■ ■ ■	OCHRANNÁ A BEZPEČNOSTNÍ PÁSMA DOPRAVNÍ
■ ■ ■ ■ ■ ■ ■ ■ ■ ■	■ ■ ■ ■ ■ ■ ■ ■ ■ ■	OCHRANNÁ A BEZPEČNOSTNÍ PÁSMA TECHNICKÁ
■ ■ ■ ■ ■ ■ ■ ■ ■ ■	■ ■ ■ ■ ■ ■ ■ ■ ■ ■	PÁSMO HYGIENICKÉ OCHRANY
■ ■ ■ ■ ■ ■ ■ ■ ■ ■	■ ■ ■ ■ ■ ■ ■ ■ ■ ■	LOKÁLNÍ BIOKORIDOR
■ ■ ■ ■ ■ ■ ■ ■ ■ ■	■ ■ ■ ■ ■ ■ ■ ■ ■ ■	LOKÁLNÍ BIOCENTRUM
■ ■ ■ ■ ■ ■ ■ ■ ■ ■	■ ■ ■ ■ ■ ■ ■ ■ ■ ■	REGISTR. VÝZNAMNÝ KRAJINNÝ PRVEK 'STRANÉ NAD SILNICÍ'
■ ■ ■ ■ ■ ■ ■ ■ ■ ■	■ ■ ■ ■ ■ ■ ■ ■ ■ ■	INTERAKČNÍ PRVKY, ALEJE, STROMŮRADÍ
■ ■ ■ ■ ■ ■ ■ ■ ■ ■	■ ■ ■ ■ ■ ■ ■ ■ ■ ■	BOŽÍ MIKA, KRÍŽEK, PAMÁTIK

## POPIS:

- |                                  |                                |
|----------------------------------|--------------------------------|
| A - OBCENÍ ÚŘAD                  | NAVRŽENÉ LOKALITY :            |
| B - MATĚRSKÁ ŠKOLA               | I - BYDLENÍ NAD SILNICÍ        |
| C - VÝLETIŠTĚ                    | J - BYDLENÍ U RYBNÍKA          |
| D - TRAVNATÉ FOTBALOVÉ HRÁŠTĚ    | K - BYDLENÍ ZA HRÁŠTĚM         |
| E - KOSTEL SV. VAVŘINCE, HRBITOV | M - BYDLENÍ POD OBCENÍM ÚŘADEM |
| F - SAMOBSLUHA                   | N - BYDLENÍ SEVER              |
| G - HASIČSKÁ ZBRŮJNICE           | O - VÝROBNÍ ZÓNA               |
| H - RESTAURACE                   | P - CENTRUM SLUŽEB             |
|                                  | Ø - ČISTIČKA ODPADNÍCH VOD     |

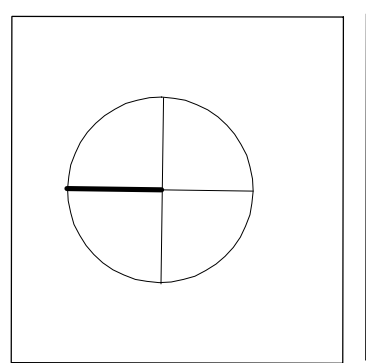

ČÍSLO VÝKRESU:  
**2**

Kraj: PARDUBICKÝ	pracovatel: <b>MENCL</b>
Obec: katastrální území: KVĚTNÁ	projekční a poradenství: Ing. arch. Vojtěch Mencl
Polizovatel: OBCENÍ ÚŘAD KVĚTNÁ	zodpovědný projektant: Ing. arch. Vojtěch Mencl
Alce: ÚZEMNÍ PLÁN OBCE KVĚTNÁ	projekční profese: Ing. arch. Vojtěch Mencl
výkres: URBANISTICKÉ ŘEŠENÍ ZASTAVĚNÉHO ÚZEMÍ OBCE	Číslo zakázky: 04-10
	Datum: říjen 2004
	Měřítko: 1:2880