


ÚZEMNÍ PLÁN OBCE KVĚTNÁ

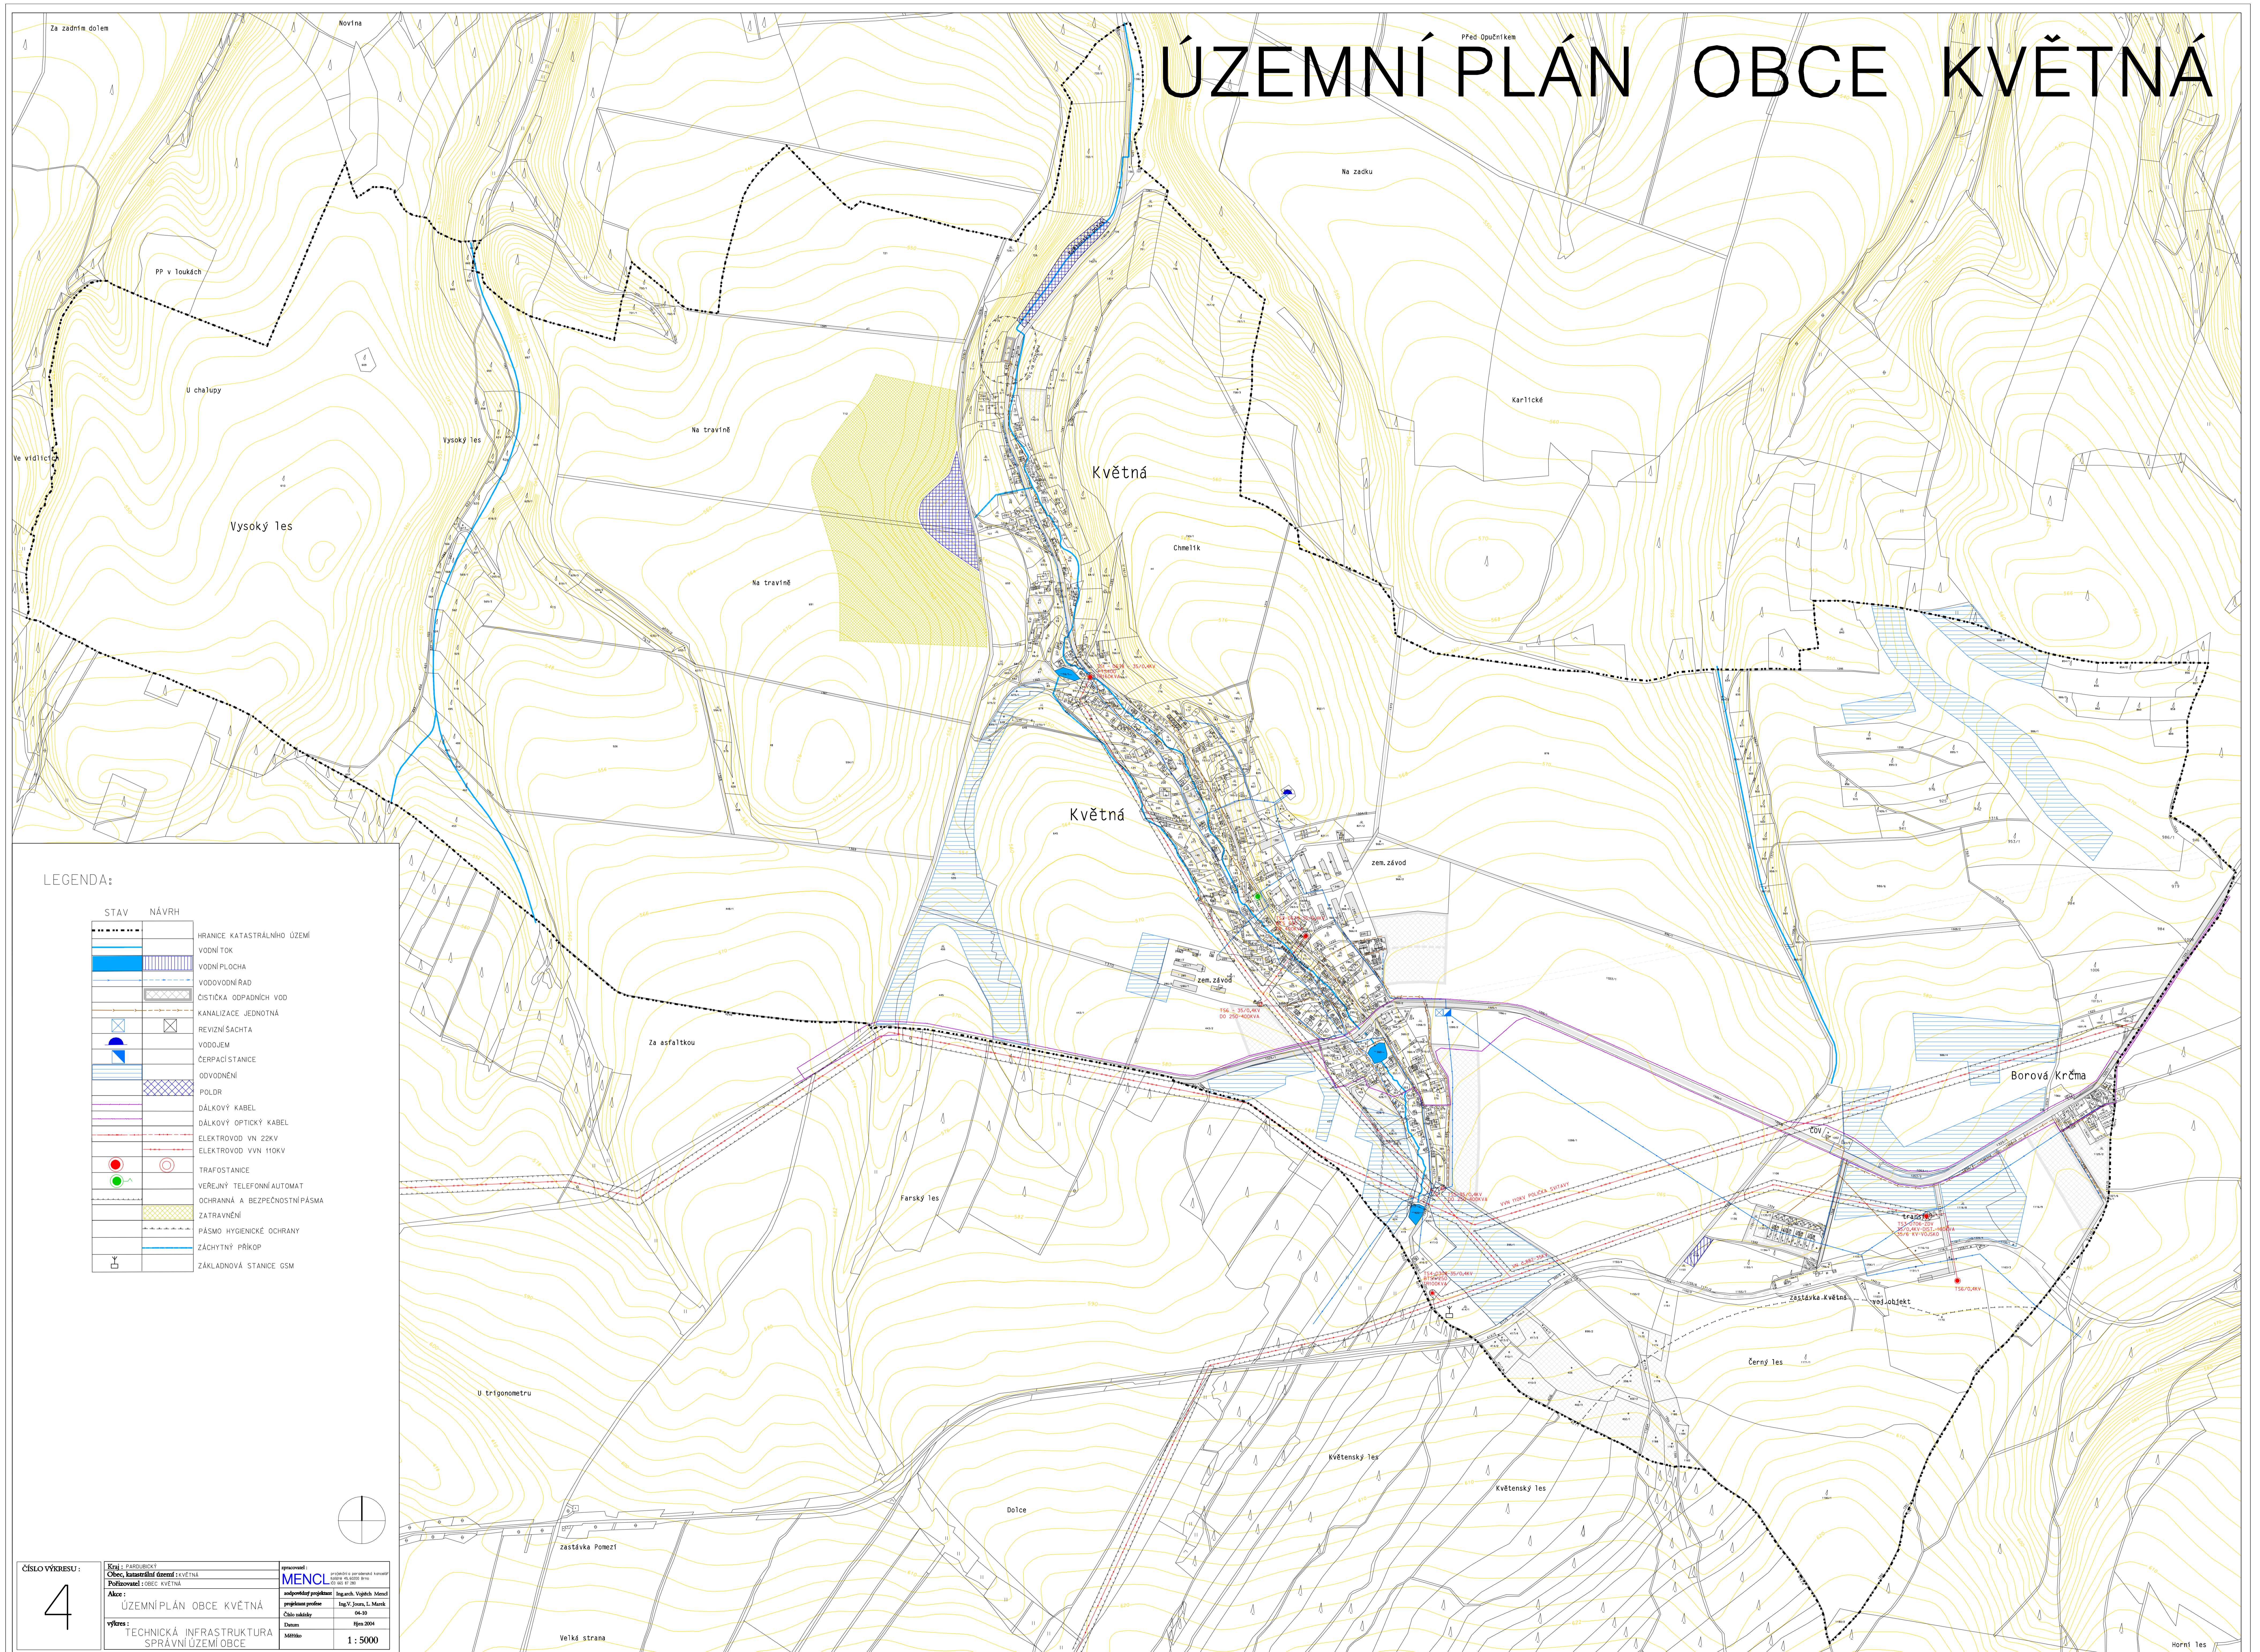

LEGENDA:

STAV	NÁVRH	
—	—	HRANICE KATASTRÁLNÍHO ÚZEMÍ
—	—	VODNÍ TOK
—	—	VODNÍ PLOCHA
—	—	VODOVODNÍ RAD
—	—	ČISTIČKA DOMÁCNÍCH VOD
—	—	KANALIZACE JEDNOTNÁ
—	—	REVIZNÍ ŠACHTA
—	—	VODOJEM
—	—	CERPAČNÍ STANICE
—	—	ODVODNĚNÍ
—	—	POLDR
—	—	DÁLKOVÝ KABEL
—	—	DÁLKOVÝ OPTICKÝ KABEL
—	—	ELEKTROVOD VN 22KV
—	—	ELEKTROVOD VVN 110KV
—	—	TRAFOSTANICE
—	—	VEŘEJNÝ TELEFONNÍ AUTOMAT
—	—	OCHRANNÁ A BEZPEČNOSTNÍ PÁSMA
—	—	ZATRAVĚNÍ
—	—	PÁSMO HYGIENICKÉ OCHRANY
—	—	ZÁCHYTNÝ PŘÍKOP
—	—	ZÁKLADNOVÁ STANICE GSM

ČÍSLO VÝKRESU: **4**

Kraj: Zlínský	Obec: katastrální území Květná	Projektant: MČNCL
Poloha: katastrální území Květná	Objekt: ÚZEMNÍ PLÁN OBCE KVĚTNÁ	Projektant: Ing. V. Jaroš, L. Mareš
vyřez: TECHNICKÁ INFRASTRUKTURA	SPRÁVNÍ ÚZEMÍ OBCE	Číslo územní studie: 04-10
		Datum: říjen 2004
		Měřítko: 1 : 5000