

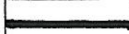







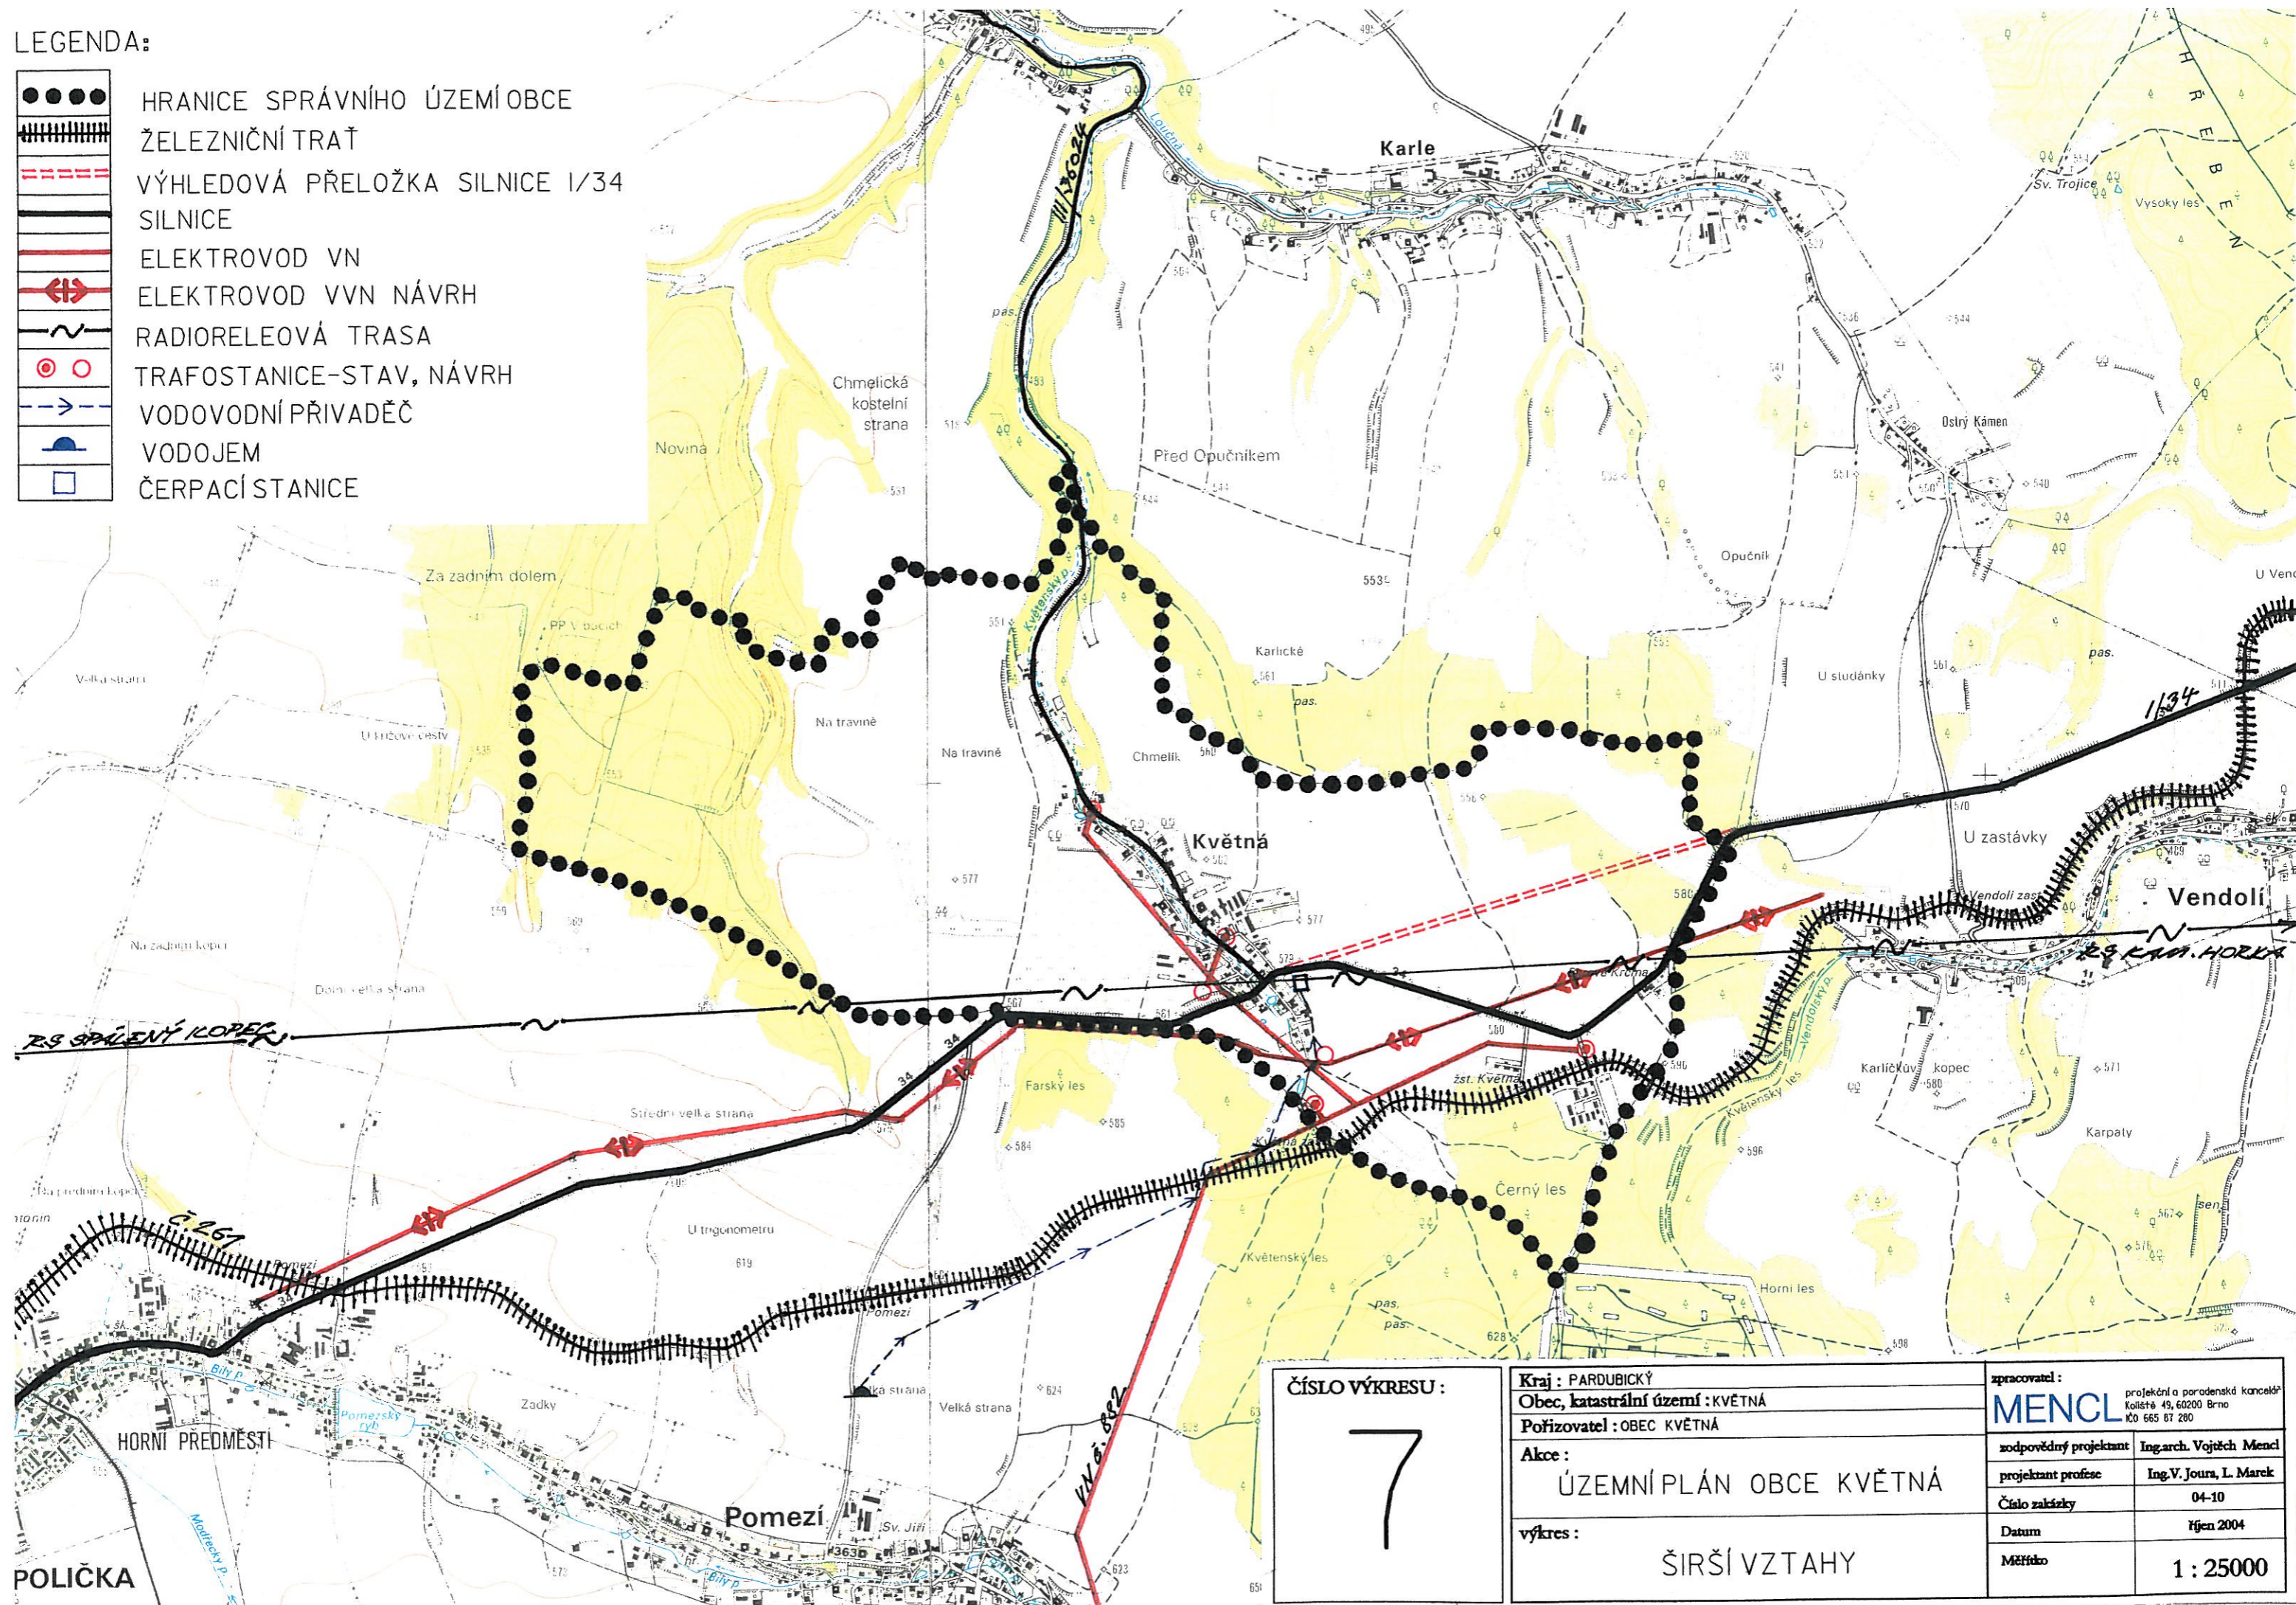


LEGENDA:

-  HRANICE SPRÁVNÍHO ÚZEMÍ OBCE
-  ŽELEZNIČNÍ TRATĚ
-  VÝHLEDOVÁ PŘELOŽKA SILNICE I/34
-  SILNICE
-  ELEKTROVOD VN
-  ELEKTROVOD VVN NÁVRH
-  RADIOTELEOVÁ TRASA
-  TRAFOSTANICE-STAV, NÁVRH
-  VODOVODNÍ PŘIVADĚČ
-  VODOJEM
-  ČERPAČÍ STANICE



ČÍSLO VÝKRESU : 7	Kraj : PARDUBICKÝ	zpracovatel :
	Obec, katastrální území : KVĚTNÁ	MENCL <small>projektovní a poradenská kancelář Kollářů 49, 60200 Brno IČO 665 87 280</small>
	Pořizovatel : OBEC KVĚTNÁ	zodpovědný projektant : Ing.arch. Vojtěch Mencl
	Akce : ÚZEMNÍ PLÁN OBCE KVĚTNÁ	projektant profese : Ing.V. Jura, L. Marek
	výkres : ŠIRŠÍ VZTAHY	Číslo zakázky : 04-10
		Datum : říjen 2004
		Měřítko : 1 : 25000