

# SCHVALOVACÍ DOLOŽKA ÚPO OBCE OLDŘÍŠ

SCHVALUJÍCÍ ORGÁN:  
**OBECNÍ ZASTUPITELSTVO OLDŘÍŠ**

PORIZOVATEL:  
**OBEC OLDŘÍŠ**

ČÍSLO JEDNACÍ:  
26/1999

RAZÍTKO OBCE:


ZA OBEC: FRANTIŠEK STODOLA, STAROSTA OBCE

PODPISY:

NADŘÍZENÝ ORGÁN ÚZEMNÍHO PLÁNOVÁNÍ:  
DATUM A ČÍSLO JEDNACÍ STANOVISKA K ÚPD:


OKRESNÍ ÚŘAD SVITAVY, ŘEŠ. REGION. ROZVOJE  
18.6.2000, Dp. 18.6.2000/10002

**PŘÍPUSTNOST STAVEB A VYUŽITÍ ÚZEMÍ:**  
**B1-2** STAVBY PRO BYDLENÍ, STAVBY PRO DOMOVNÍ HOSPODÁŘSTVÍ, REMESLA A ŽIVNOSTI, DVORY, CESTY, ZAHRÁDKY A ZAHRADY  
**LV,ZV** STAVBY PRO VÝROBU, PŘÍČEMŽ TYTO NESMÍ SVÝMI PŘO ZASAHOVAT OBČANSKOU ANI OBYTNOU ZÁSTAVBU  
**Z** NA ZÁHUMENNÍCH ZAHRADÁCH A LUKÁCH PŘÍPOUŠTĚT JEN HOSPODÁŘSKÉ OBJEKTY PRO ZEMĚDĚLSTVÍ (STODOLY, KÚLNY A POD)  
**ZP** NA ZEMĚDĚLSKÉ PŮDĚ NELZE STAVĚT, S VÝJIMKOU INŽENÝRSKÝCH SÍTÍ, ZEMĚDĚL. KŮLEN DO 8m<sup>2</sup> A ZEMĚDĚLSKÝCH CEST  
**L** NA LESNÍ PŮDĚ NELZE STAVĚT  
**OP** NA PL. OCHRANY PŘÍRODY NELZE STAVĚT  
**E** NA EKOLOGICKÝCH PLOCHÁCH JSOU PŘÍPUSTNÉ JEN KŘÍŽUJÍCÍ INŽENÝRSKÉ STAVBY VYŠŠÍHO VÝZNAMU  
 PODROBNĚJŠÍ TABULKA PŘÍPUSTNOSTI VYUŽITÍ ÚZEMÍ JE OBSAŽENA V TEXTOVÉ ČÁSTI (KAP.3.1) A JE NALEPENA ZE ZADU VÝKRESU Č. 2a (1:2 880).

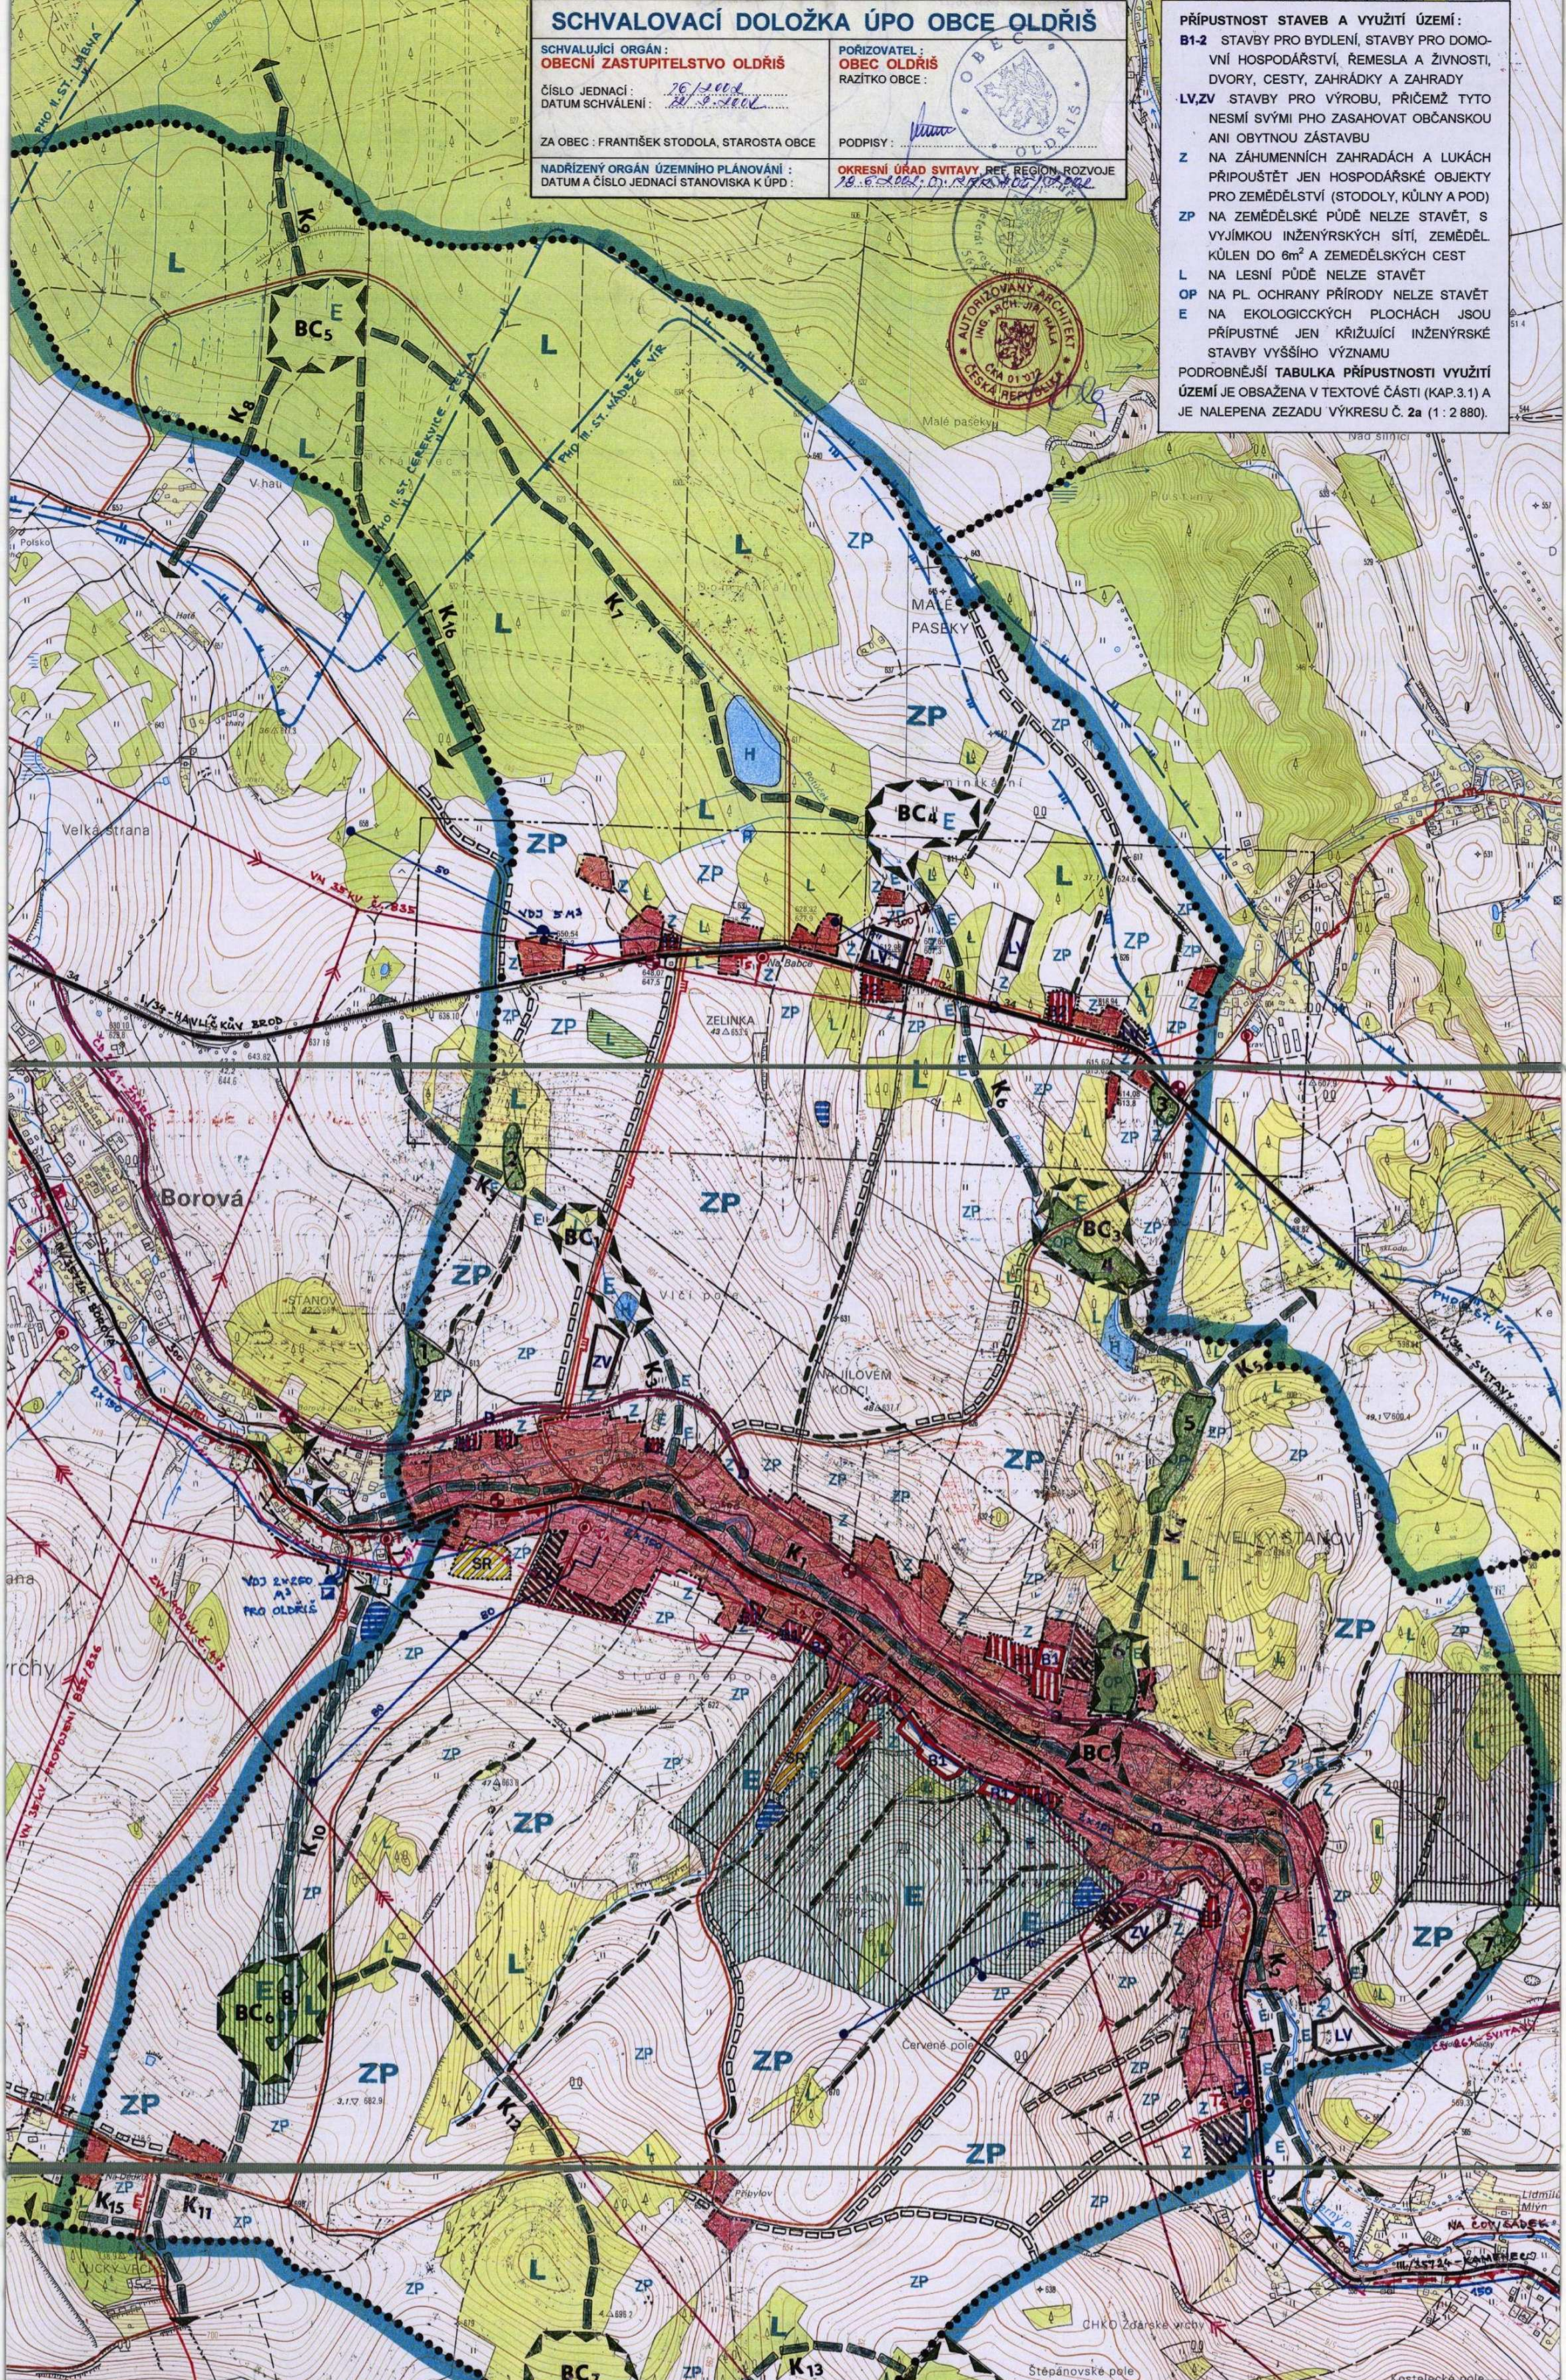

## LEGENDA

- HRANICE KATASTRU OBCE
- DOUČASNĚ ZASTAVĚNÉ ÚZEMÍ OBCE (STAV 1999) - FUNKČNÍ REGULACE V SZÚO JE ZNÁZORŇENA NA VÝKRESECH Č. 2a, 2b
- HRANICE ZASTAVITELNÉHO ÚZEMÍ OBCE (NÁVRH)
- NÁVRH VÝHEBD
- B1-2 PLOCHY PRO BYDLENÍ VENKOVSKÉHO TYPU
- OV PLOCHY PRO OBČAN. VYBAVENOST (KOSTEL, HRBITOV)
- SR PLOCHY PRO SPORTOVNÍ A REKREAČNÍ ZAŘÍZENÍ
- LV PLOCHY PRO LEHKOU VÝROBU A REMESLNÉ PODNIKÁNÍ
- ZV PLOCHY PRO ZAŘÍZENÍ ZEMĚDĚLSKÉ VÝROBY
- D PLOCHY PRO ŽELEZNIČNÍ DOPRAVU - ŽELEZ. TRATĚ Č. 261
- D PLOCHY PRO SILNIČNÍ DOPRAVU - STÁT. SILNICE I. A III. TŘ.
- Z PLOCHY ZÁHUMENNÍCH ZAHRAD A ZÁHUMENNÍCH LUK
- ZP PLOCHY ZEMĚDĚLSKÉ PŮDY - ORNÁ, TRVALE ZATRAVNĚNÁ
- L PLOCHY LESŮ A LESNÍCH POROSTŮ - STAV, NÁVRH
- H STAVAJÍCÍ A NAVRŽENÉ RETENČNÍ NÁDRŽE A RYBNÍKY
- OP PLOCHY OCHRANY PŘÍRODY - EVSK (VKP) A I. ZÓNA CHKO
- E PLOCHY EKOLOGICKÉ - I. A II. ZÓNA OCHRANY V CHKO
- PROGNÓZNÍ ZDROJ STAVEBNÍHO KAMENE - VYRAZEN V R. 1998
- PRVKY MÍSTNÍHO SYSTÉMU EKOLOGICKÉ STABILITY (E):
- BC<sub>1-7</sub> ZÁVAZNĚ NAVRŽENÁ BIOCENTRA ÚSES ČÁST. FUNKČNÍ
- K<sub>1-15</sub> ZÁVAZNĚ NAVRŽENÉ BIOKORIDORY ÚSES ČÁST. FUNKČNÍ
- FUNKČNÍ ANEFUNKČNÍ (NAVRŽENÉ) INTERAKČNÍ PRVKY ÚSES
- OCHRANNÁ PÁSMO A INŽENÝRSKÉ SÍTĚ:
- HRANICE VYHLÁŠENÉ CHKO A CHOPAV ŽDÁRSKÉ VRCHY
- VODNÍ TOKY, NÁHONY A MÍSTNÍ POTOKY (OP 15 M)
- Hlavní a vedlejší zemědělské a lesní cesty
- ZPEVNĚNÉ CYKLISTICKÉ A TURISTICKÉ STEZKY
- TRAFOSTANICE VN / NN, ZASTÁVKY ŽELEZNIČNÍ A AUTOBUSŮ
- VENKOVNÍ EL. VEDENÍ ZVN 400 A VN 35 kV (OP 25, 10 A 7 M.)
- TF ÚSTŘEDNĚ A DÁLKOVÉ OPTOKABELY TELECOMU A.S.
- NAVRŽENÁ SKUPINOVÁ STŘEDOTLAKÁ PLYNOVÁ PŘÍPOJKA
- VODOVODNÍ ČERPAČÍ STANICE A VODOJEM
- VÝTLAČNÝ A ZÁSOBOVACÍ RÁD SKUPINOVÉHO VODOVODU
- MÍSTNÍ VODOVODY A MÍSTNÍ VODNÍ ZDROJE
- NAVRŽENÝ SPLAŠKOVÝ KANALIZAČNÍ SBĚRÁČ DO ČOV
- HRANICE ROZVODI, PŘO III. STUPNĚ VODÁRENSKÉ NÁDRŽE VÍR
- HRANICE PŘO II. ST. VNĚJŠÍ VOD. ZDROJŮ CEREKVICE - PEKLA
- HRANICE PŘO II. STUP. VNĚJŠÍ PRO LUBNOU A MÍSTNÍ ZDROJE
- FORMÁTY - HLAVNÍCH VÝKRESŮ V MĚŘITKU 1:2 880

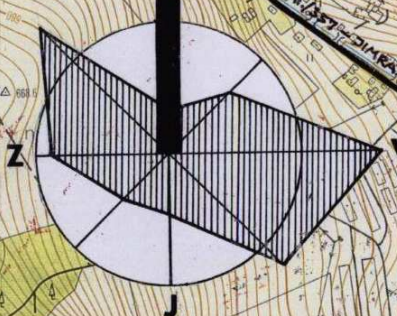

|   |                                   |                                |                                |  |
|---|-----------------------------------|--------------------------------|--------------------------------|--|
| HLAV. ZPRACOVATEL:<br>ING. ARCH. J. HÁLA                      | VYPRACOVAL:<br>ING. ARCH. J. HÁLA | KRESLIL:<br>ING. ARCH. SKÁLOVÁ | KONTROLOVAL:<br><i>F. Hala</i> | Ing. arch. JIŘÍ HÁLA<br>projektant a investiční<br>účastník - územní plánování<br>Vítězná 01, 615 00 BRNO<br>IČD: 152 55 267 |
| PORIZOVATEL:<br>KRAJ: VČ                                      | OBEC OLDŘÍŠ                       | OKRES: SVITAVY                 | OBEC: OLDŘÍŠ                   | ZAKÁZKA ČÍSLO: ÚPD - 04199   |
| ÚZEMNÍ PLÁN OBCE OLDŘÍŠ - NÁVRH ÚPD<br>CELÉ ÚZEMÍ OBCE OLDŘÍŠ |                                   |                                |                                | FORMÁT: A4<br>DATUM: 07/2000<br>STUPĚN: NÁVRH ÚPD<br>MĚŘITKO: 1:10 000<br>VYKR. Č. 1   |
| OBSAH: KOMPLEXNÍ ŘEŠENÍ KATASTRU OBCE A ÚSES                  |                                   |                                |                                | 2<br>KOPIE   |