


ÚPO POMEZÍ

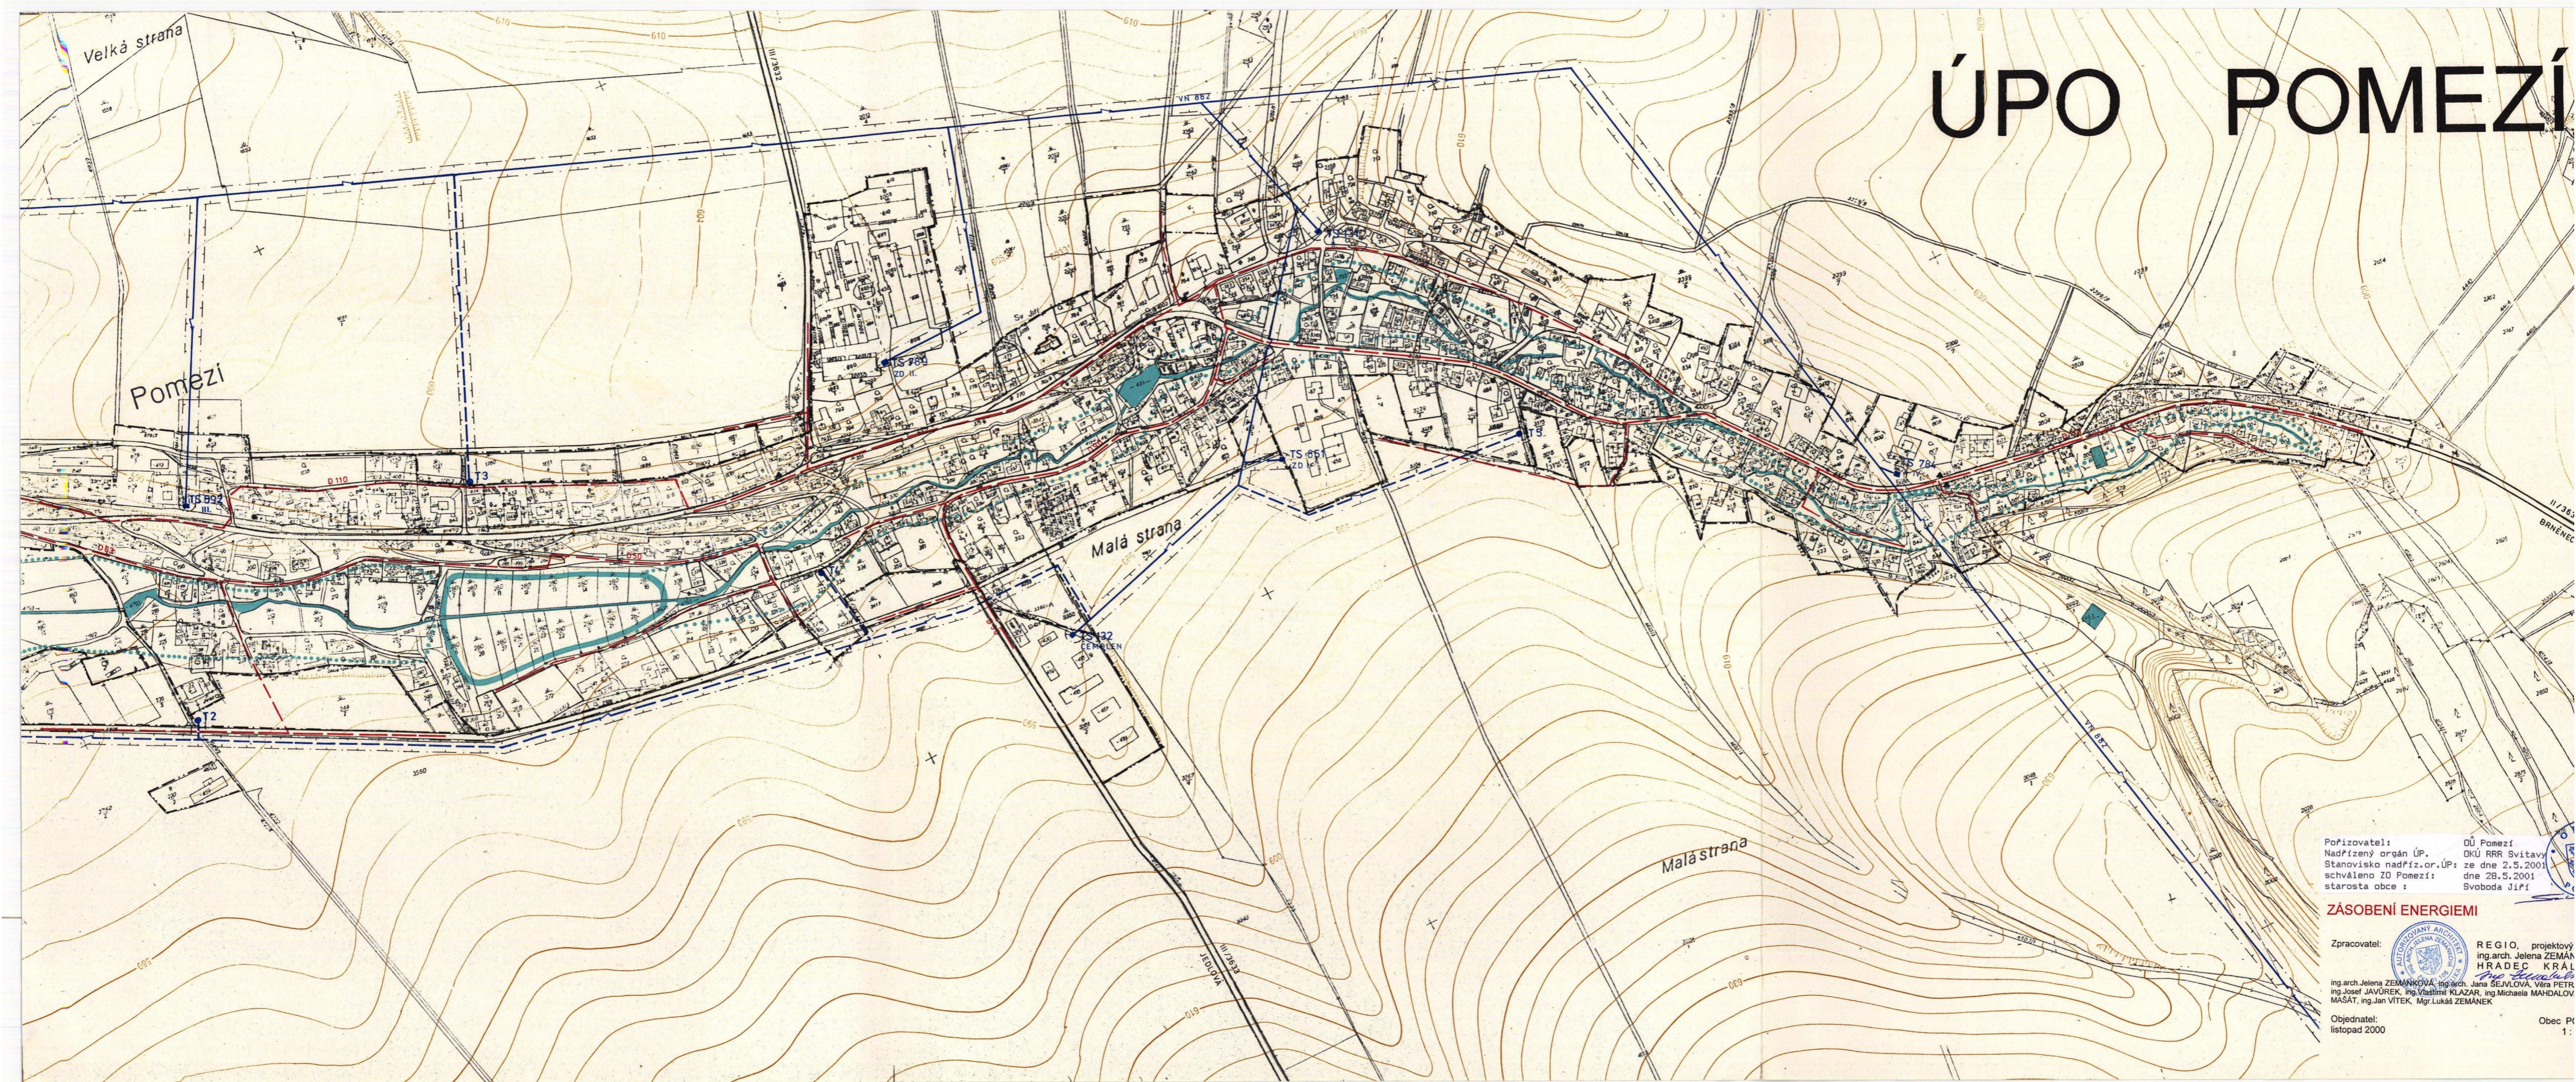

Popřizovatel: ÚÚ Pomezí
Nadřizovaný orgán ÚP: OKÚ RRR Svitavy
Stanovisko nadřiz.or.ÚP: ze dne 2.5.2001
schváleno ZO Pomezí: dne 28.5.2001
starosta obce: Svoboda Jiří

ZÁSOBENÍ ENERGIEMI

Zpracovatel: REGIO, projektový
ing.arch. Jelena ZEMÁNKOVÁ
HRADEC KRÁLOVSKÝ
ing.arch. Jelena ZEMÁNKOVÁ, ing.arch. Jana SEVILOVÁ, Věra PETR
ing. Josef JAVŮREK, ing. Štěpán KLÁZAR, ing. Michaela MAHDALOVÁ
MASAT, ing. Jan VÍTEK, Mgr. Lukáš ZEMÁNEK

Objednatel: Obec Pomezí
listopad 2000

Obec Pomezí
1: