


PUSTÁ KAMENICE

LEGENDA :


stav	návrh	
		hranice katastrálního území
		hranice současné zastavěného území - zastavěného území
		silnice
		místní komunikace spojovací
		místní komunikace přístupová
		účelová komunikace (mimo zast. část obce)
		cyklotrasy, místní cyklotrasy
		železnice
		parkoviště, počet míst
		vjezd do areálu
		zastávka hromadné dopravy
		ochranné smlíční a železniční pásmo
		docházková vzdálenost k zastávkám hromadné dopravy, zochrany pási dostupnosti
		rozhledové trojúhelníky
		navržené úpravy křižovatky
		umístění dopravní značky STOP
		kategorie komunikace
		funkční plochy v zastavěném území
		označení rozvojových ploch

REGULACE

- Rozvojové plochy**
- B1 - B12 - bydlení v rodinných domech
 - V1 - V2 - průmysl, drobná výroba a služby
 - Z1 - Z2 - zelená ochranná
 - N1 - vodní nádrž
 - T1 - čistírna odpadních vod

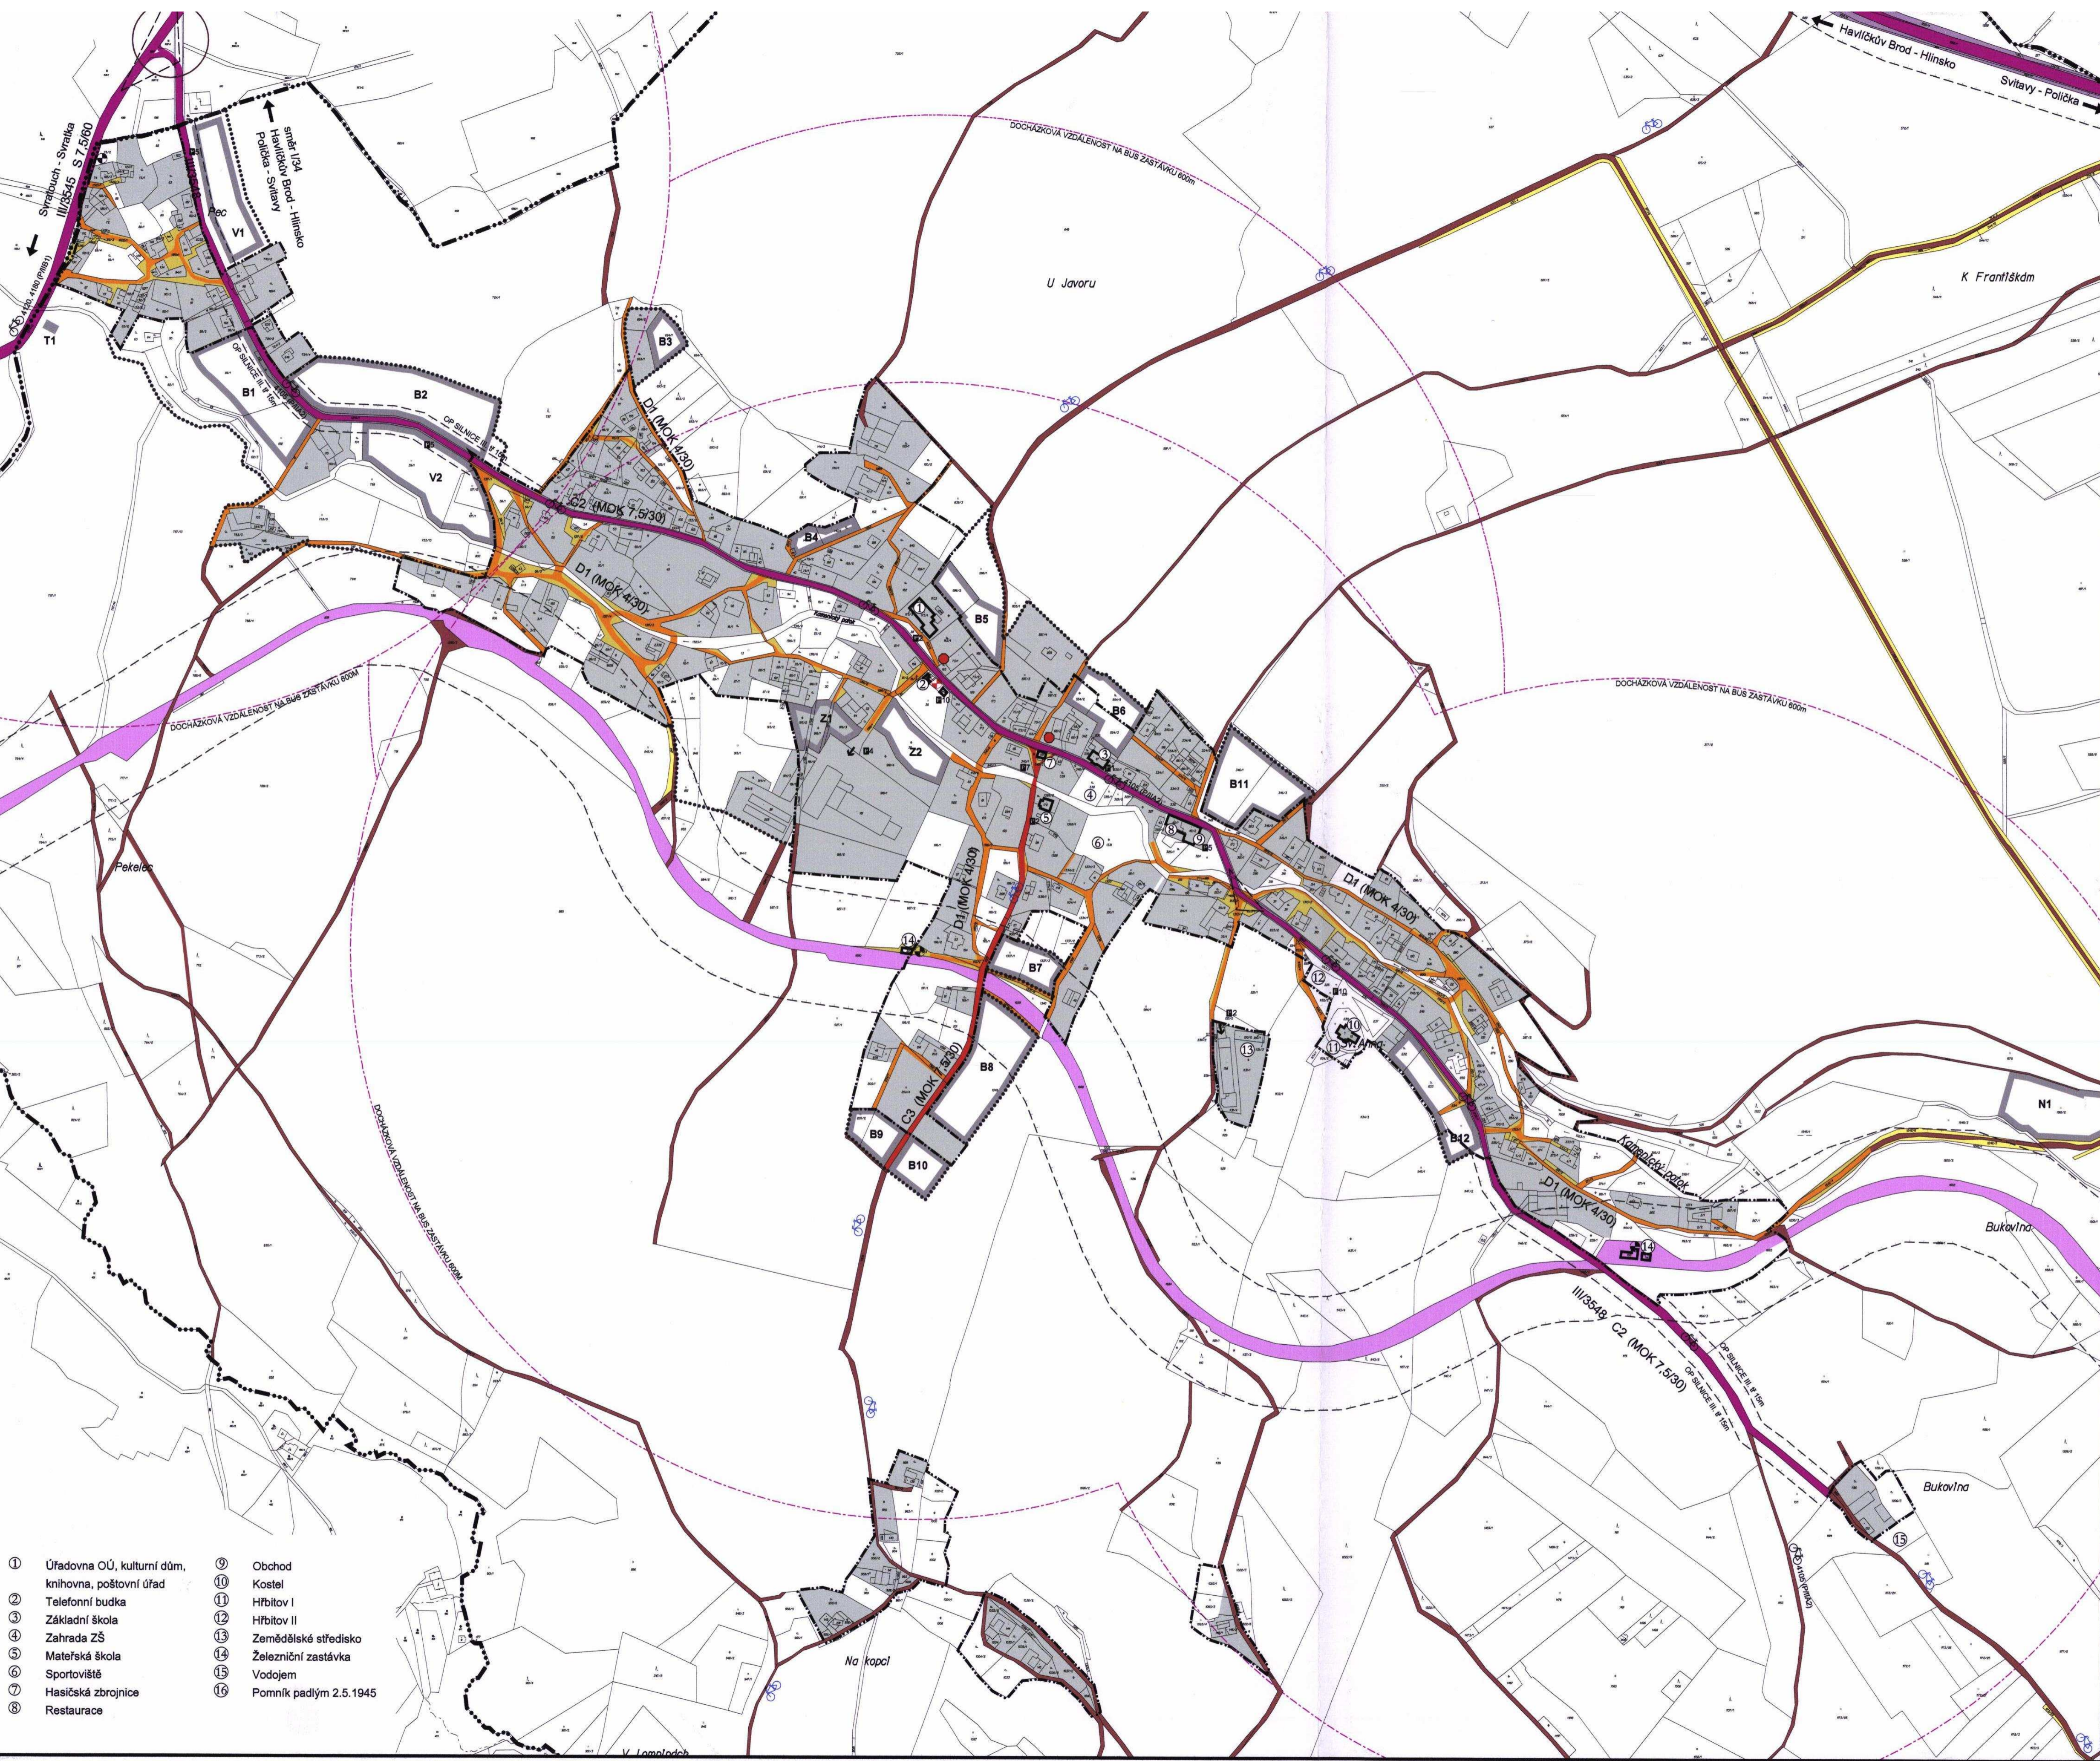

- ① Úřadovna OÚ, kulturní dům,
- ② knihovna, poštovní úřad
- ③ Telefonní budka
- ④ Základní škola
- ⑤ Záhrada ZŠ
- ⑥ Mateřská škola
- ⑦ Sportoviště
- ⑧ Hasičská zbrojnice
- ⑨ Restaurace
- ⑨ Obchod
- ⑩ Kostel
- ⑪ Hřbitov I
- ⑫ Hřbitov II
- ⑬ Zemědělské středisko
- ⑭ Železniční zastávka
- ⑮ Vodojem
- ⑯ Pomník padlým 2.5.1945

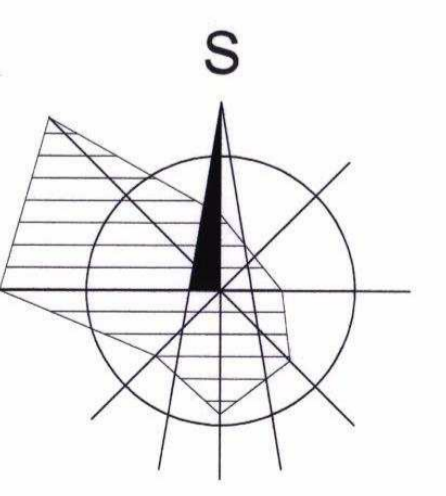

Ing. arch. Miroslav Konvička
602 00 BRNO, Skřivanova 8

Hlavní projektant	Ing. arch. Miroslav Konvička, IČO - 146 34 864	Ing. arch. Miroslav Konvička Skřivanova 8, 602 00 Brno
Proj. specialista	Ing. Stanislav Prokeš	
Pořizovatel	Obec PUSTÁ KAMENICE, IČO - 277 231	Datum 04/2006
Akce	ÚZEMNÍ PLÁN OBCE PUSTÁ KAMENICE	Stupeň ÚPD
Název	Dopravní řešení	Měřítko 1 : 2 880
		Výkres 3