


ÚZEMNÍ PLÁN OBCE SÁDEK

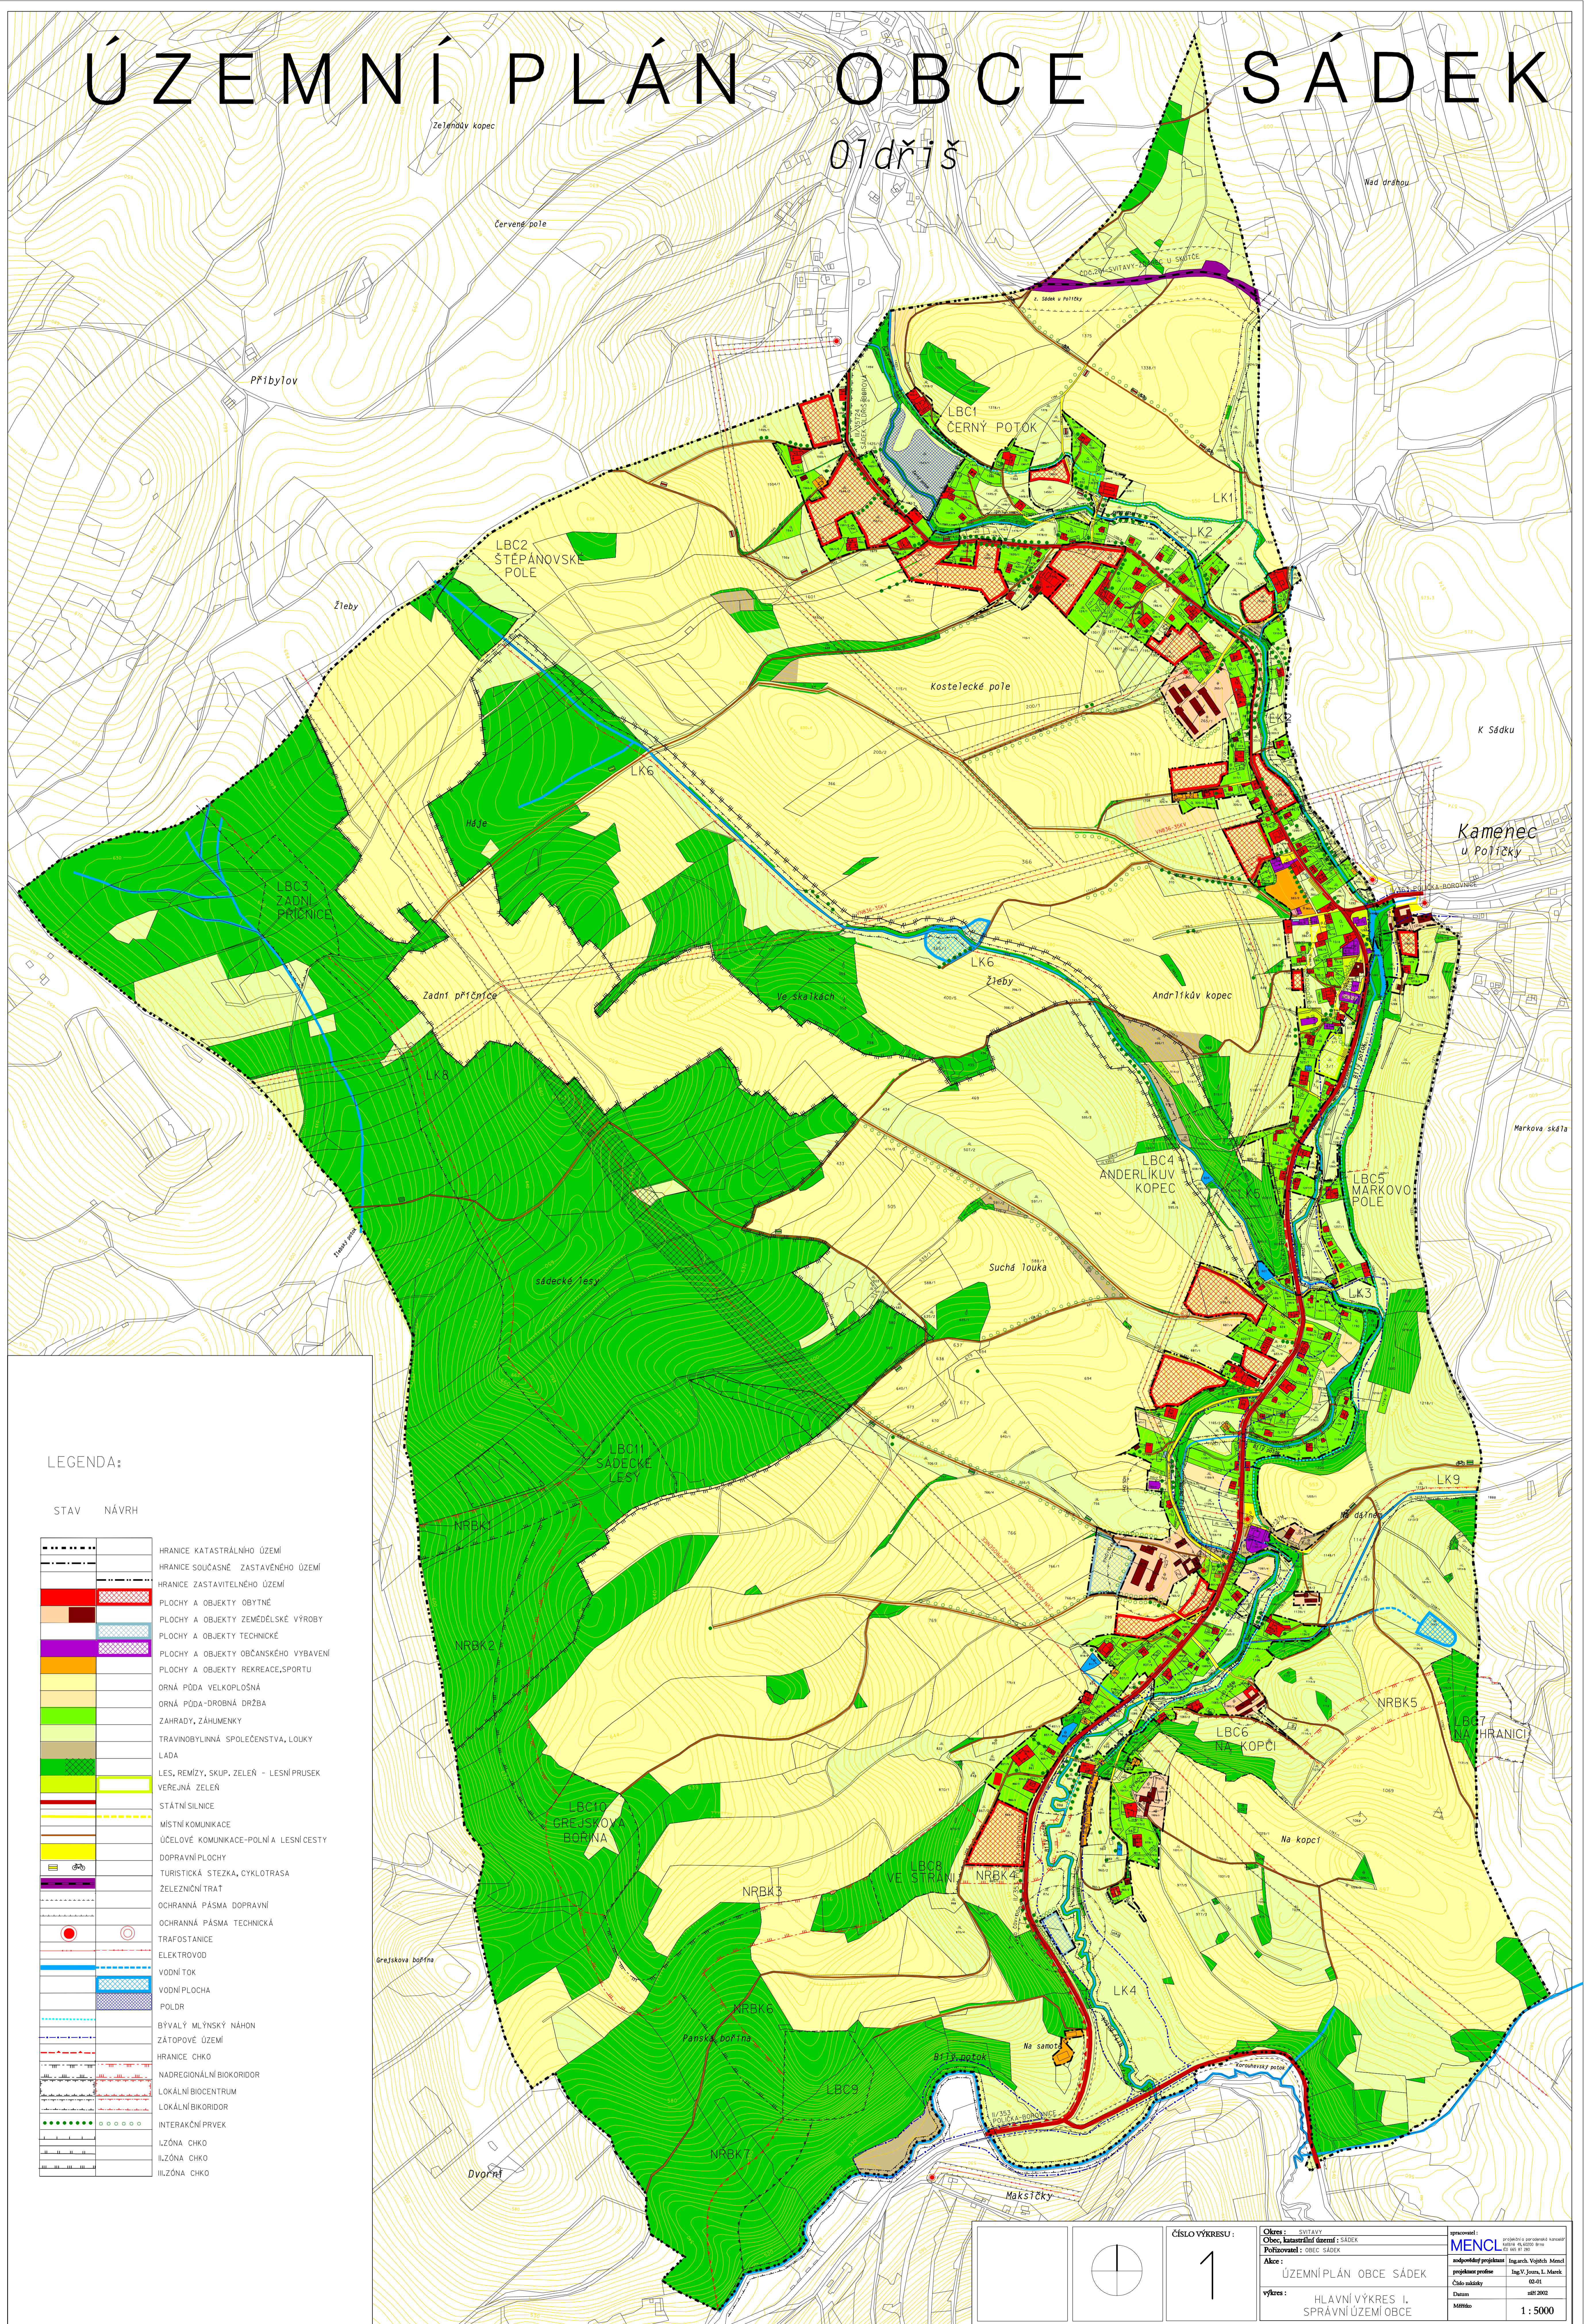

LEGENDA:

STAV NÁVRH

	HRANICE KATASTRÁLNÍHO ÚZEMÍ
	HRANICE SOUČASNÉ ZASTAVĚNÉHO ÚZEMÍ
	HRANICE ZASTAVITELNÉHO ÚZEMÍ
	PLOCHY A OBJEKTY OBYTNÉ
	PLOCHY A OBJEKTY ZEMĚDĚLSKÉ VÝROBY
	PLOCHY A OBJEKTY TECHNICKÉ
	PLOCHY A OBJEKTY OBČANSKÉHO VYBAVENÍ
	PLOCHY A OBJEKTY REKREACE, SPORTU
	ORNÁ PŮDA VEKOPLOŠNÁ
	ORNÁ PŮDA-ORBNÁ DRŽBA
	ZAHRADY, ZÁHUMENKY
	TRAVINOVÝLNÁ SPOLEČENSTVA, LOUKY
	LADA
	LES, REMÍZY, SKUP. ZELEN - LESNÍ PRŮSEK
	VEREJNÁ ZELEN
	STÁTNÍ SILNICE
	MÍSTNÍ KOMUNIKACE
	ÚČELOVÉ KOMUNIKACE-POLNÍ A LESNÍ CESTY
	DOPRAVNÍ PLOCHY
	TURISTICKÁ STEZKA, CYKLOTRASA
	ŽELEZNIČNÍ TRAT
	OCHRANNÁ PÁSMA DOPRAVNÍ
	OCHRANNÁ PÁSMA TECHNICKÁ
	TRAFOS TANCE
	ELEKTROVOD
	VODNÍ TOK
	VODNÍ PLOCHA
	POLDR
	BÝVALÝ MLÝNSKÝ NÁHON
	ZÁTOPOVÉ ÚZEMÍ
	HRANICE CHKO
	NADREGIONÁLNÍ BIODORIDOR
	LOKÁLNÍ BIOCENTRUM
	LOKÁLNÍ BIODORIDOR
	INTERAKČNÍ PRVEK
	I.ZÓNA CHKO
	II.ZÓNA CHKO
	III.ZÓNA CHKO

	ČÍSLO VÝKRESU:	1	Okres: Svitavy Obec: katastrální území: SÁDEK Polštovany: OBEC SÁDEK Akce:	zpracoval: MENCÍ zpracoval: Ing. V. J. M. M. M. číslo schůze: 02-01 datum: 2022 měřítko: 1:5000
	ÚZEMNÍ PLÁN OBCE SÁDEK výkres: HLAVNÍ VÝKRES I. SPRÁVNÍ ÚZEMÍ OBCE			