
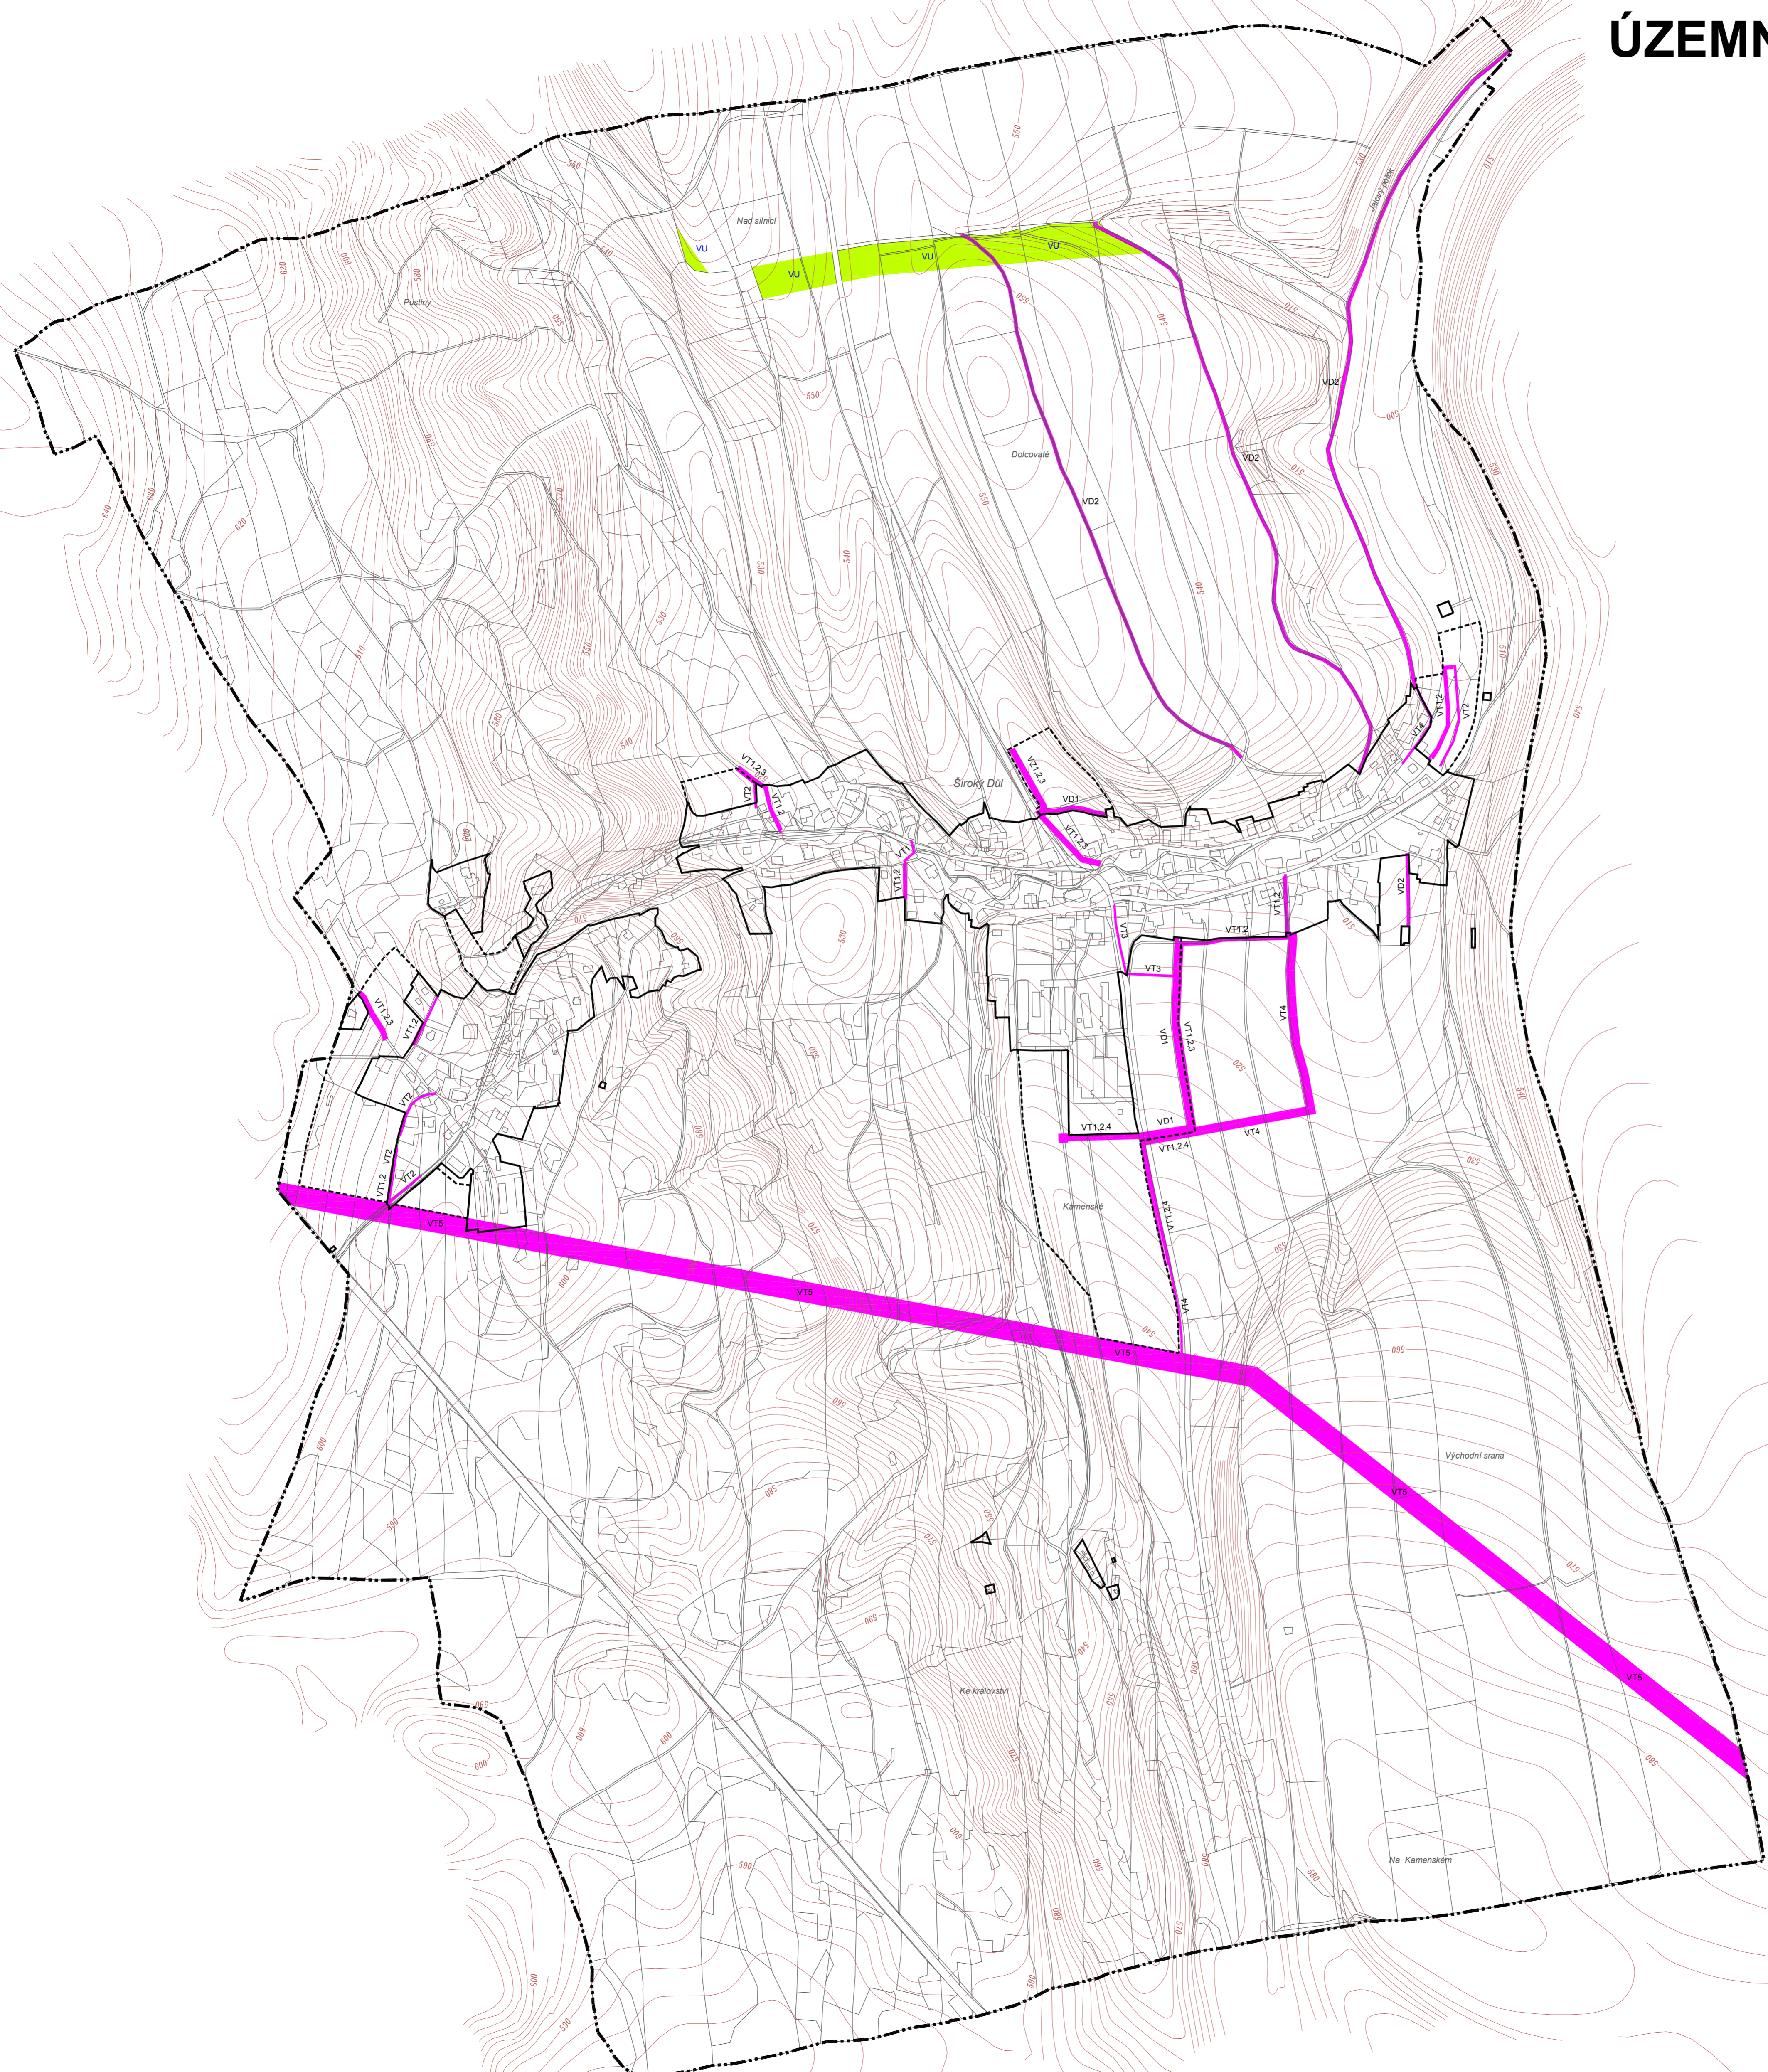


ÚZEMNÍ PLÁN ŠIROKÝ DŮL

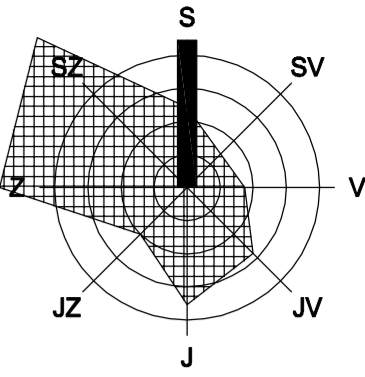

LEGENDA

stav	návrh, rozvojová území	popis
		hranice katastrálního území
		hranice zastavěného území (k 17.4.2012) / hranice zastavěného území
VEŘEJNĚ PROSPĚŠNÉ STAVBY		
		koridor VPS pro umístění techn. a dopravní infrastruktury vč. potřebných technických objektů
VEŘEJNĚ PROSPĚŠNÉ STAVBY A ASANACE S MOŽNOSTÍ VYVLASTNĚNÍ DLE § 170 STAVEBNÍHO ZÁKONA		
VD1		vybudování místní komunikace
VD2		vybudování účelové komunikace
VT1		vybudování vodovodu
VT2		vybudování systému odkanalizování včetně čerpacích stanic výtlačných řadů a ČOV
VT3		vybudování STL plynovodu
VT4		vybudování (přeložení) vedení VN 35 kV včetně nových trafostanic
VT5		vybudování (přeložení) vedení VVN 2x 110 kV - VPS E10 viz. ZÚR PK (koridor pro vedení VPS E10 je opatř. ZÚR PK zřízením, je omezen na ochranné pásmo vyprojektovaného vedení VVN 2x110 kV)
VEŘEJNĚ PROSPĚŠNÁ OPATŘENÍ		
VEŘEJNĚ PROSPĚŠNÁ OPATŘENÍ S MOŽNOSTÍ VYVLASTNĚNÍ DLE § 170 STAVEBNÍHO ZÁKONA		
		založení prvku ÚSES

ZÁZNAM O ÚČINNOSTI

Správní orgán:	Zastupitelstvo obce Široký Důl	
Datum nabytí účinnosti:		
Pořizovatel:	MěÚ Polička, odbor uz. plánování	
Oprávněná osoba pořizovatele	Jméno:	
	Funkce:	
	Podpis:	razítko

VÝKRES VEŘEJNĚ PROSPĚŠNÝCH STAVEB, OPATŘENÍ A ASANACÍ M 1 : 5 000

ČÁST ZPRACOVATEL VÝROK ATELIER A.VE. M. MAJEROVÉ 3, 638 00 BRNO TEL: +420 604 215 144, e-mail: a_ve.studio@volny.cz
 ING. ARCH. ŠTĚPÁN KOČÍŠ (ZÁSTUPCE),
 ING. ARCH. HELENA KOČÍŠOVÁ
 VLADIMÍR MAREK, ING. RENÉ UXA, ING. VOJTECH JOURA
 OBEC ŠIROKÝ DŮL, PSČ 572 01 POLIČKA
 STAROSTA OBCE VÁCLAV VOPARIL (ZÁSTUPCE)
 LISTOPAD 2013

OBJEDNATEL DATUM

atelier a.ve
 I/3