



Územní plán obce Svojanov - Návrh

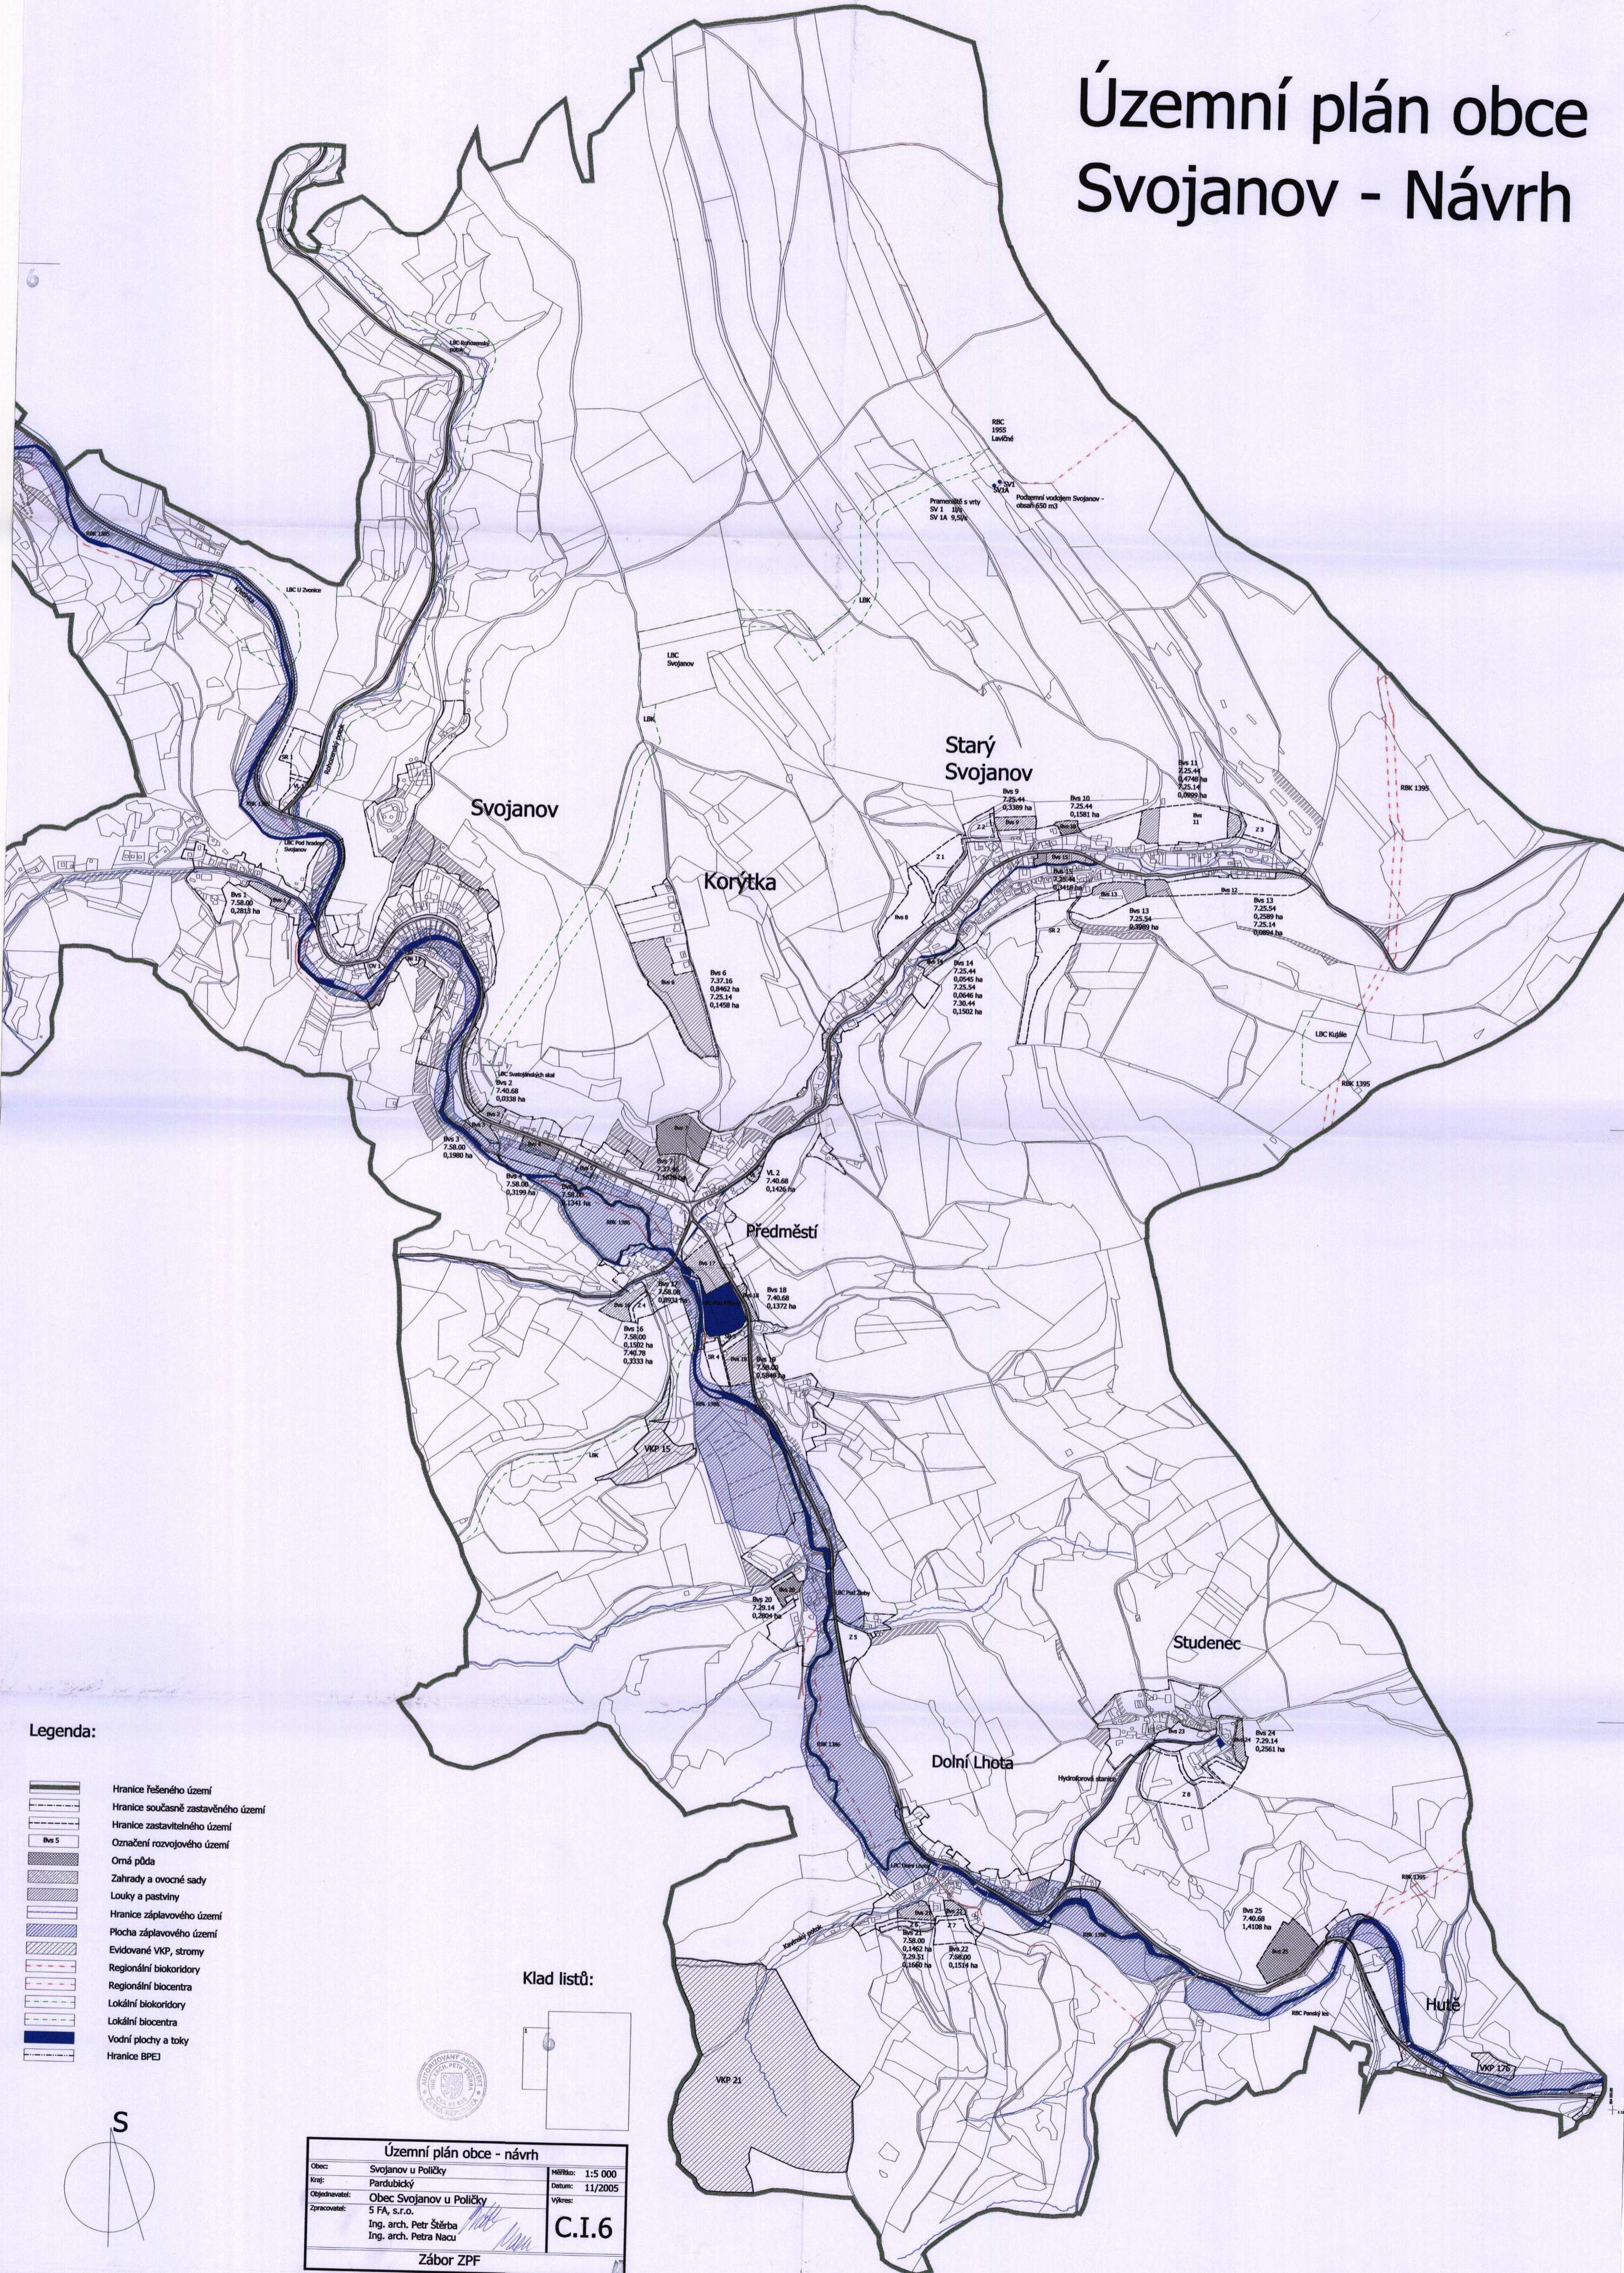

Legenda:

- Hranice řešeného území
- Hranice současně zastavěného území
- Hranice zastavěného území
- Označení rozvojového území
- Omá půda
- Zahrady a ovocné sady
- Louky a pastviny
- Hranice záplavového území
- Plocha záplavového území
- Evidované VKP, stromy
- Regionální biokoridory
- Regionální biocentra
- Lokální biokoridory
- Lokální biocentra
- Vodní plochy a toky
- Hranice BPE

Klad listů:

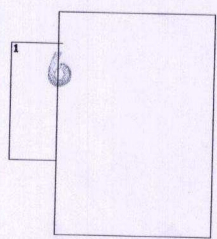

Územní plán obce - návrh		Měřítko: 1:5 000
Obec: Svojanov u Poličky	Kraj: Pardubický	Datum: 11/2005
Objednavatel: Obec Svojanov u Poličky	Zpracovatel: 5 FA, s.r.o.	Výkres: C.I.6
Ing. arch. Petr Štěrbá Ing. arch. Petra Nacu		Zábor ZPF