TELECÍ - ÚZEMNÍ PLÁN OBCE

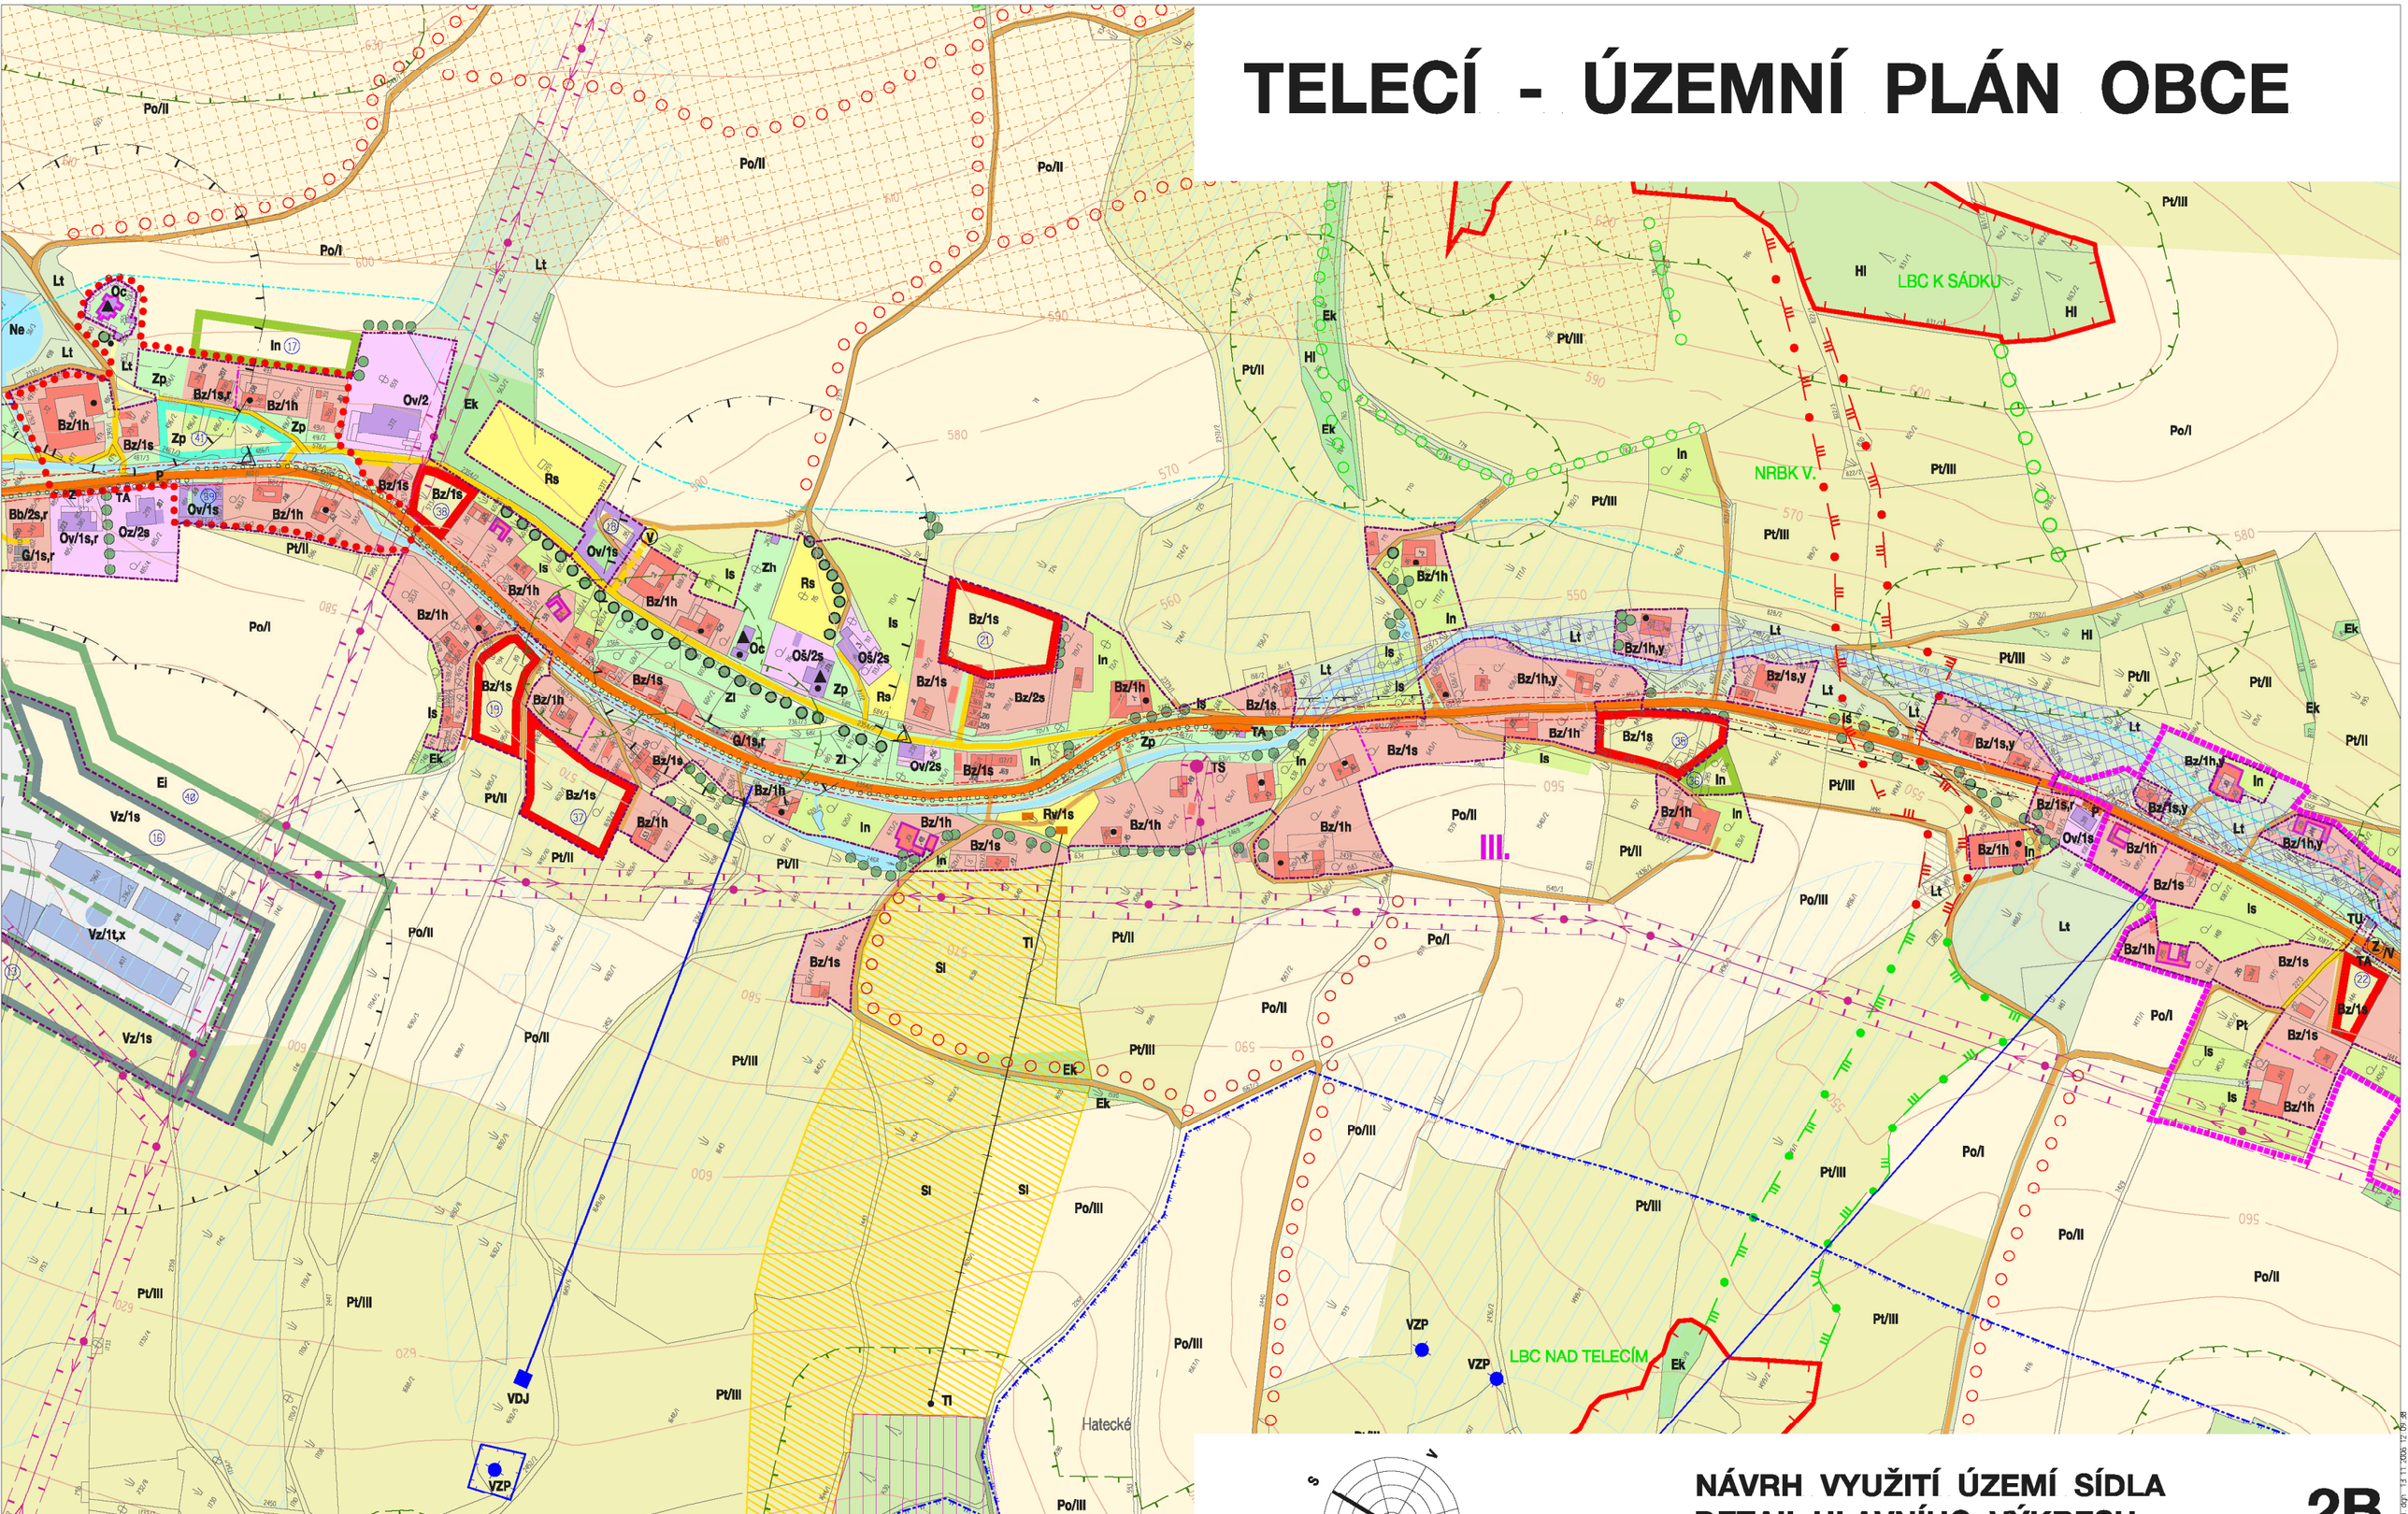

NÁVRH VYUŽITÍ ÚZEMÍ SÍDLA
DETAIL HLAVNÍHO VÝKRESU
STŘEDNÍ ČÁST OBCE

2B

MĚŘÍTKO : 1 : 2 000