T E L E C Í

ÚZEMNÍ PLÁN OBCE

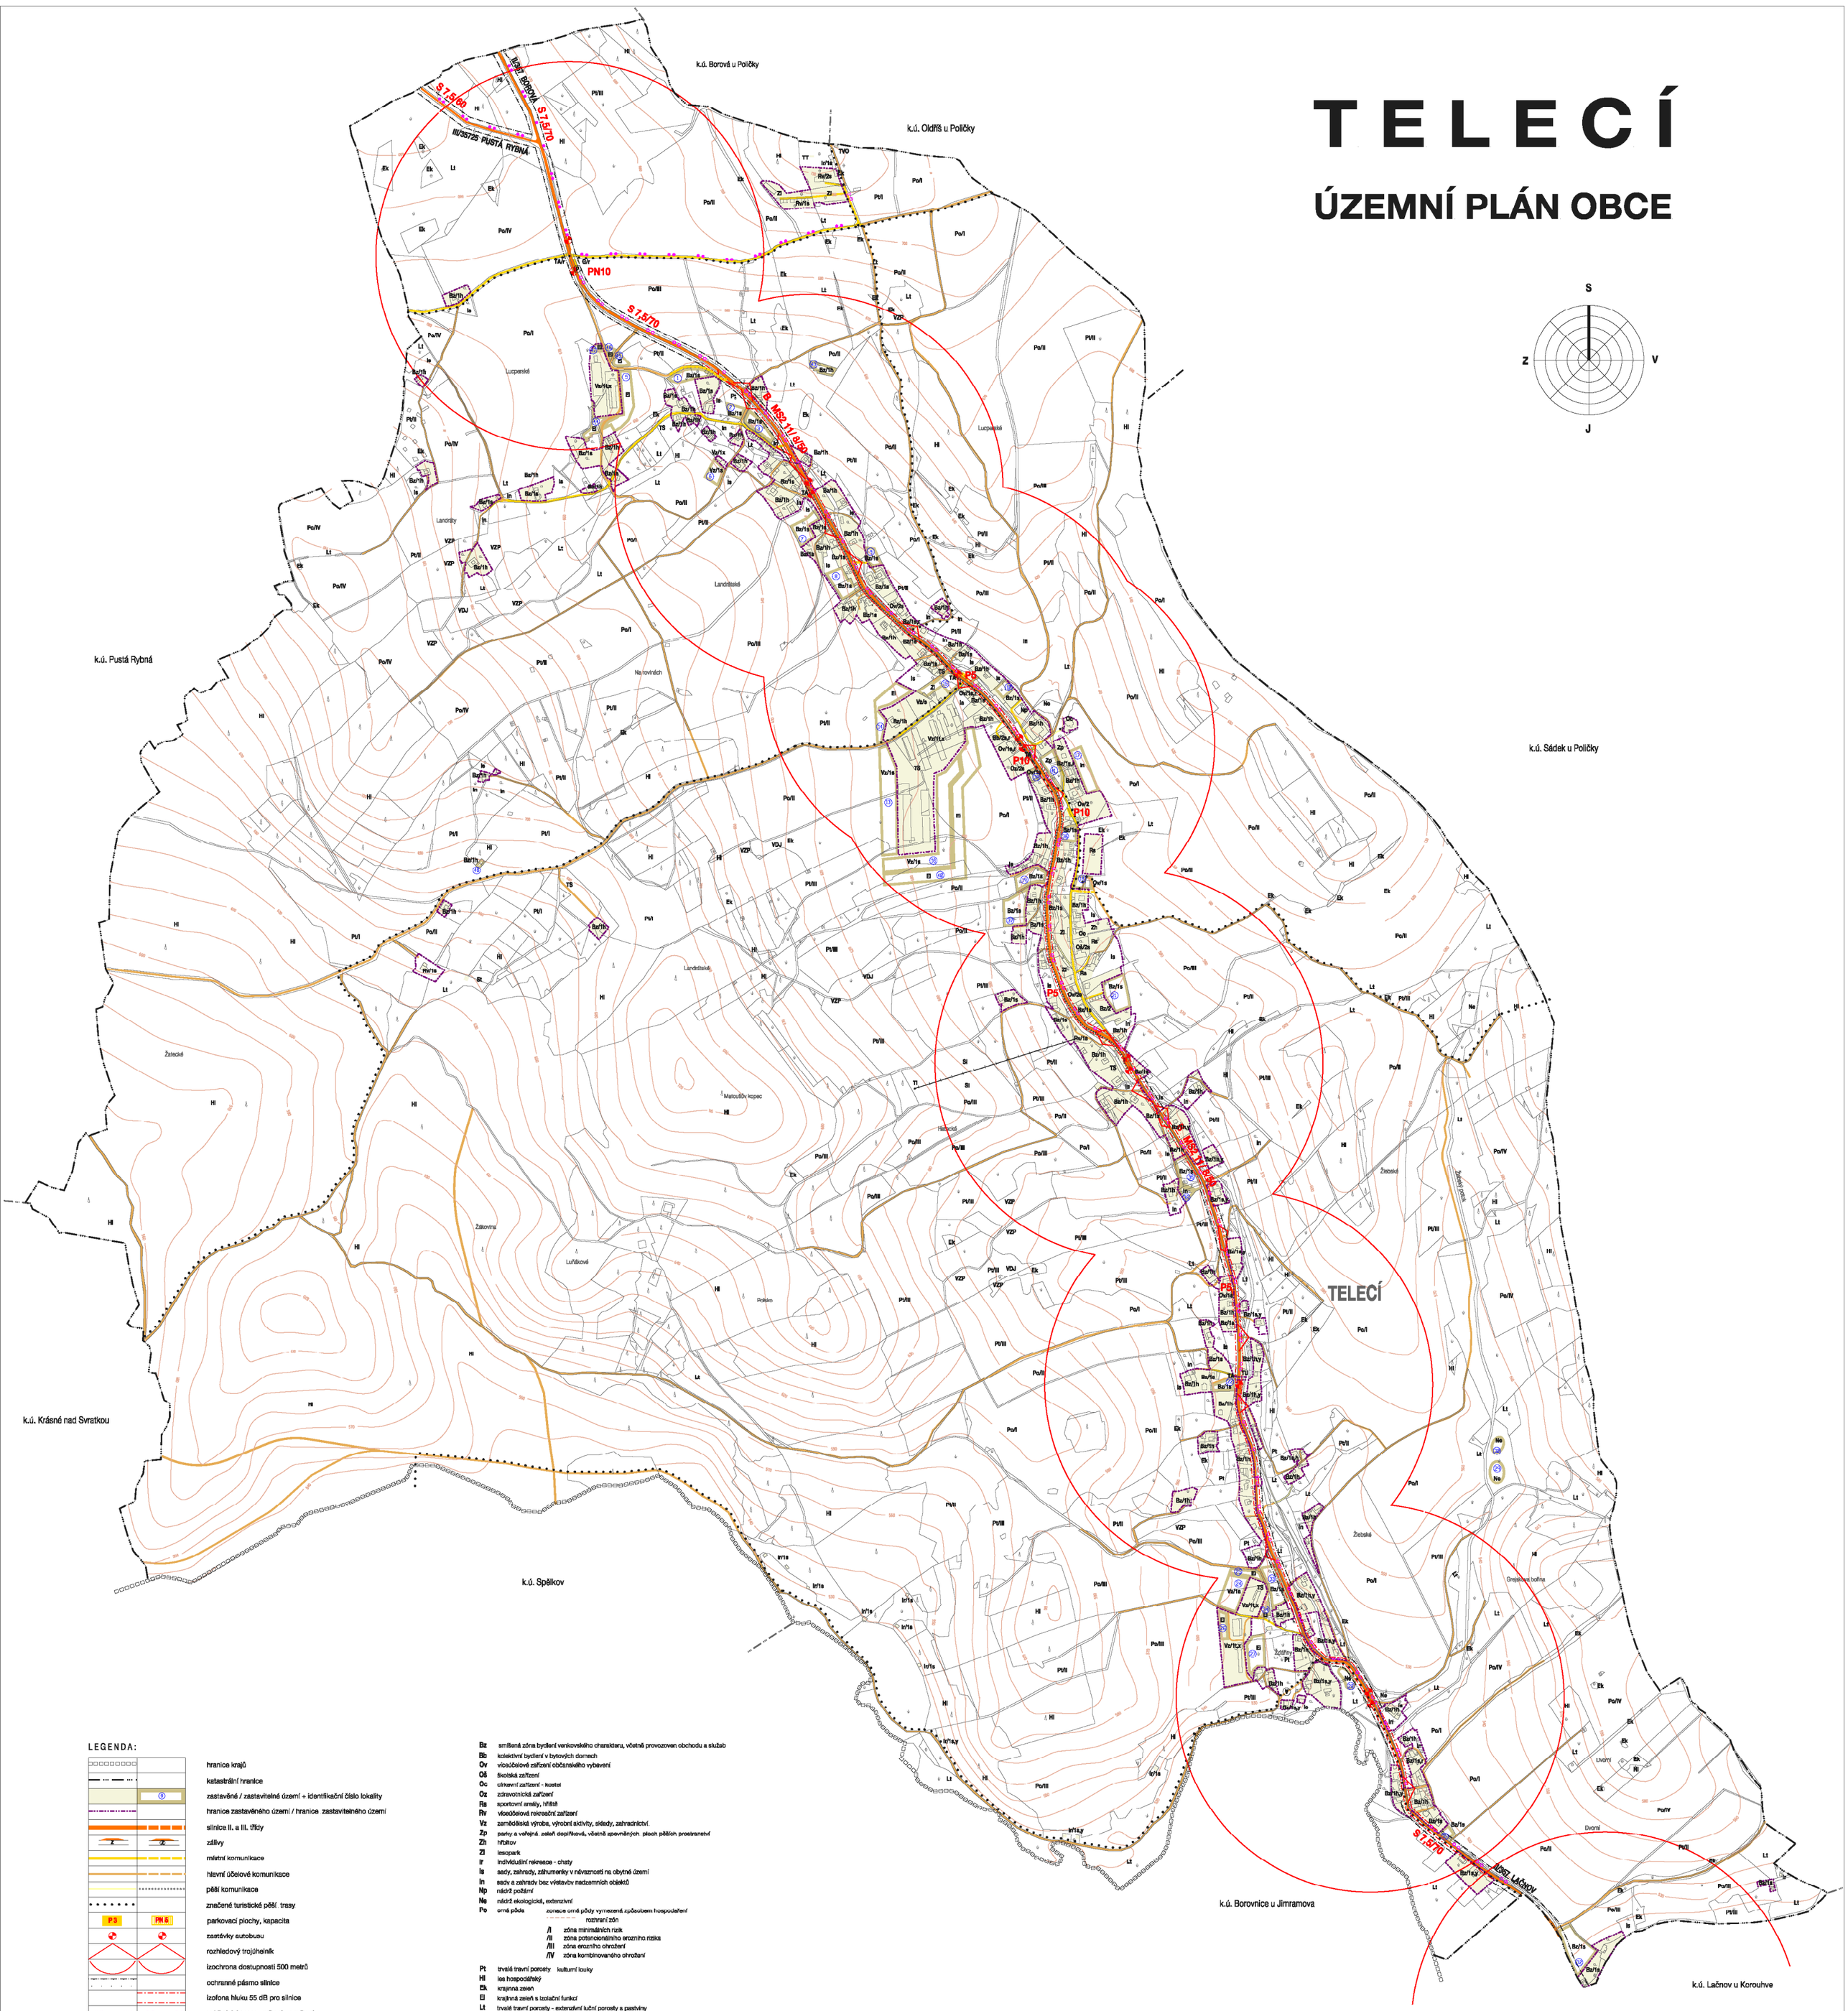

LEGENDA:

- hranice krajů
- katastrální hranice
- zastavěné / zastavitelné území + identifikační číslo lokality
- hranice zastavěného území / hranice zastavitelného území
- silnice II. a III. třídy
- zálivy
- místní komunikace
- hlavní účelové komunikace
- pěší komunikace
- značené turistické pěší trasy
- P 3 — parkovací plochy, kapacita
- PN 5 — zastávky autobusu
- rozhledový trojúhelník
- izochrona dostupnosti 500 metrů
- ochranné pásmo silnice
- izofona hluku 55 dB pro silnice
- cyklistická trasa značená, navržená
- S 7,5/70 — kategorie silnice
- MS2 11/8/50 — B — funkční třída průjezdního úseku silnice

Bz smíšená zóna bydlení venkovského charakteru, včetně provozoven obchodu a služeb
Bb kolektivní bydlení v bytových domech
Ov víceúčelové zařízení občanského vybavení
Oš školská zařízení
Oc církevní zařízení - kostel
Oz zdravotnická zařízení
Rs sportovní areály, hřiště
Rv víceúčelová rekreační zařízení
Vz zemědělská výroba, výrobní aktivity, sklady, zahradnictví.
Zp parky a veřejná zeleň doplňková, včetně zpevněných ploch pěších prostranství
Zh hřbitov
Zl lesopark
Ir individuální rekreace - chaty
Is sady, zahrady, záhumenky v návaznosti na obytné území
In sady a zahrady bez výstavby nadzemních objektů
Np nádrž požární
Ne nádrž ekologická, extenzivní
Po orná půda — zonace orné půdy vymezená způsobem hospodaření
- rozhraní zón
- /I zóna minimálních rizik
- /II zóna potencionálního erozního rizika
- /III zóna erozního ohrožení
- /IV zóna kombinovaného ohrožení

Pt trvalé travní porosty - kulturní louky
Hl les hospodářský
Ek krajinná zeleň
El krajinná zeleň s izolační funkcí
Lt trvalé travní porosty - extenzivní luční porosty a pastviny
Sl lyžařský svah
St letní skautský tábor
P parkoviště
G garáže (samostatně stojící)
TA zastávka autobusu
TL lyžařský vlek
VZP vodní zdroj
VDJ vodojem
TS trafostanice
TU telefonní ústředna
TT televizní převaděč
TVO vojenská zařízení

DOPRAVNÍ ŘEŠENÍ

3

EVIDENČNÍ ČÍSLO : 99 - 16 - 634

MĚŘÍTKO : 1 : 5 000

ZHOTOVITEL : URBANISTICKÉ STŘEDISKO BRNO, SPOL. S R. O.

PROJEKTANTI : ING. ARCH. V. KLAJMON, ING. ARCH. N. ZOUNKOVÁ, ING. B. JEŽKOVÁ , ING. P. VESELÝ, MGR. M. NOVOTNÝ

POŘIZOVATEL : OBECNÍ ÚŘAD TELECÍ

DATUM : ŘÍJEN 2006