T E L E C Í

ÚZEMNÍ PLÁN OBCE

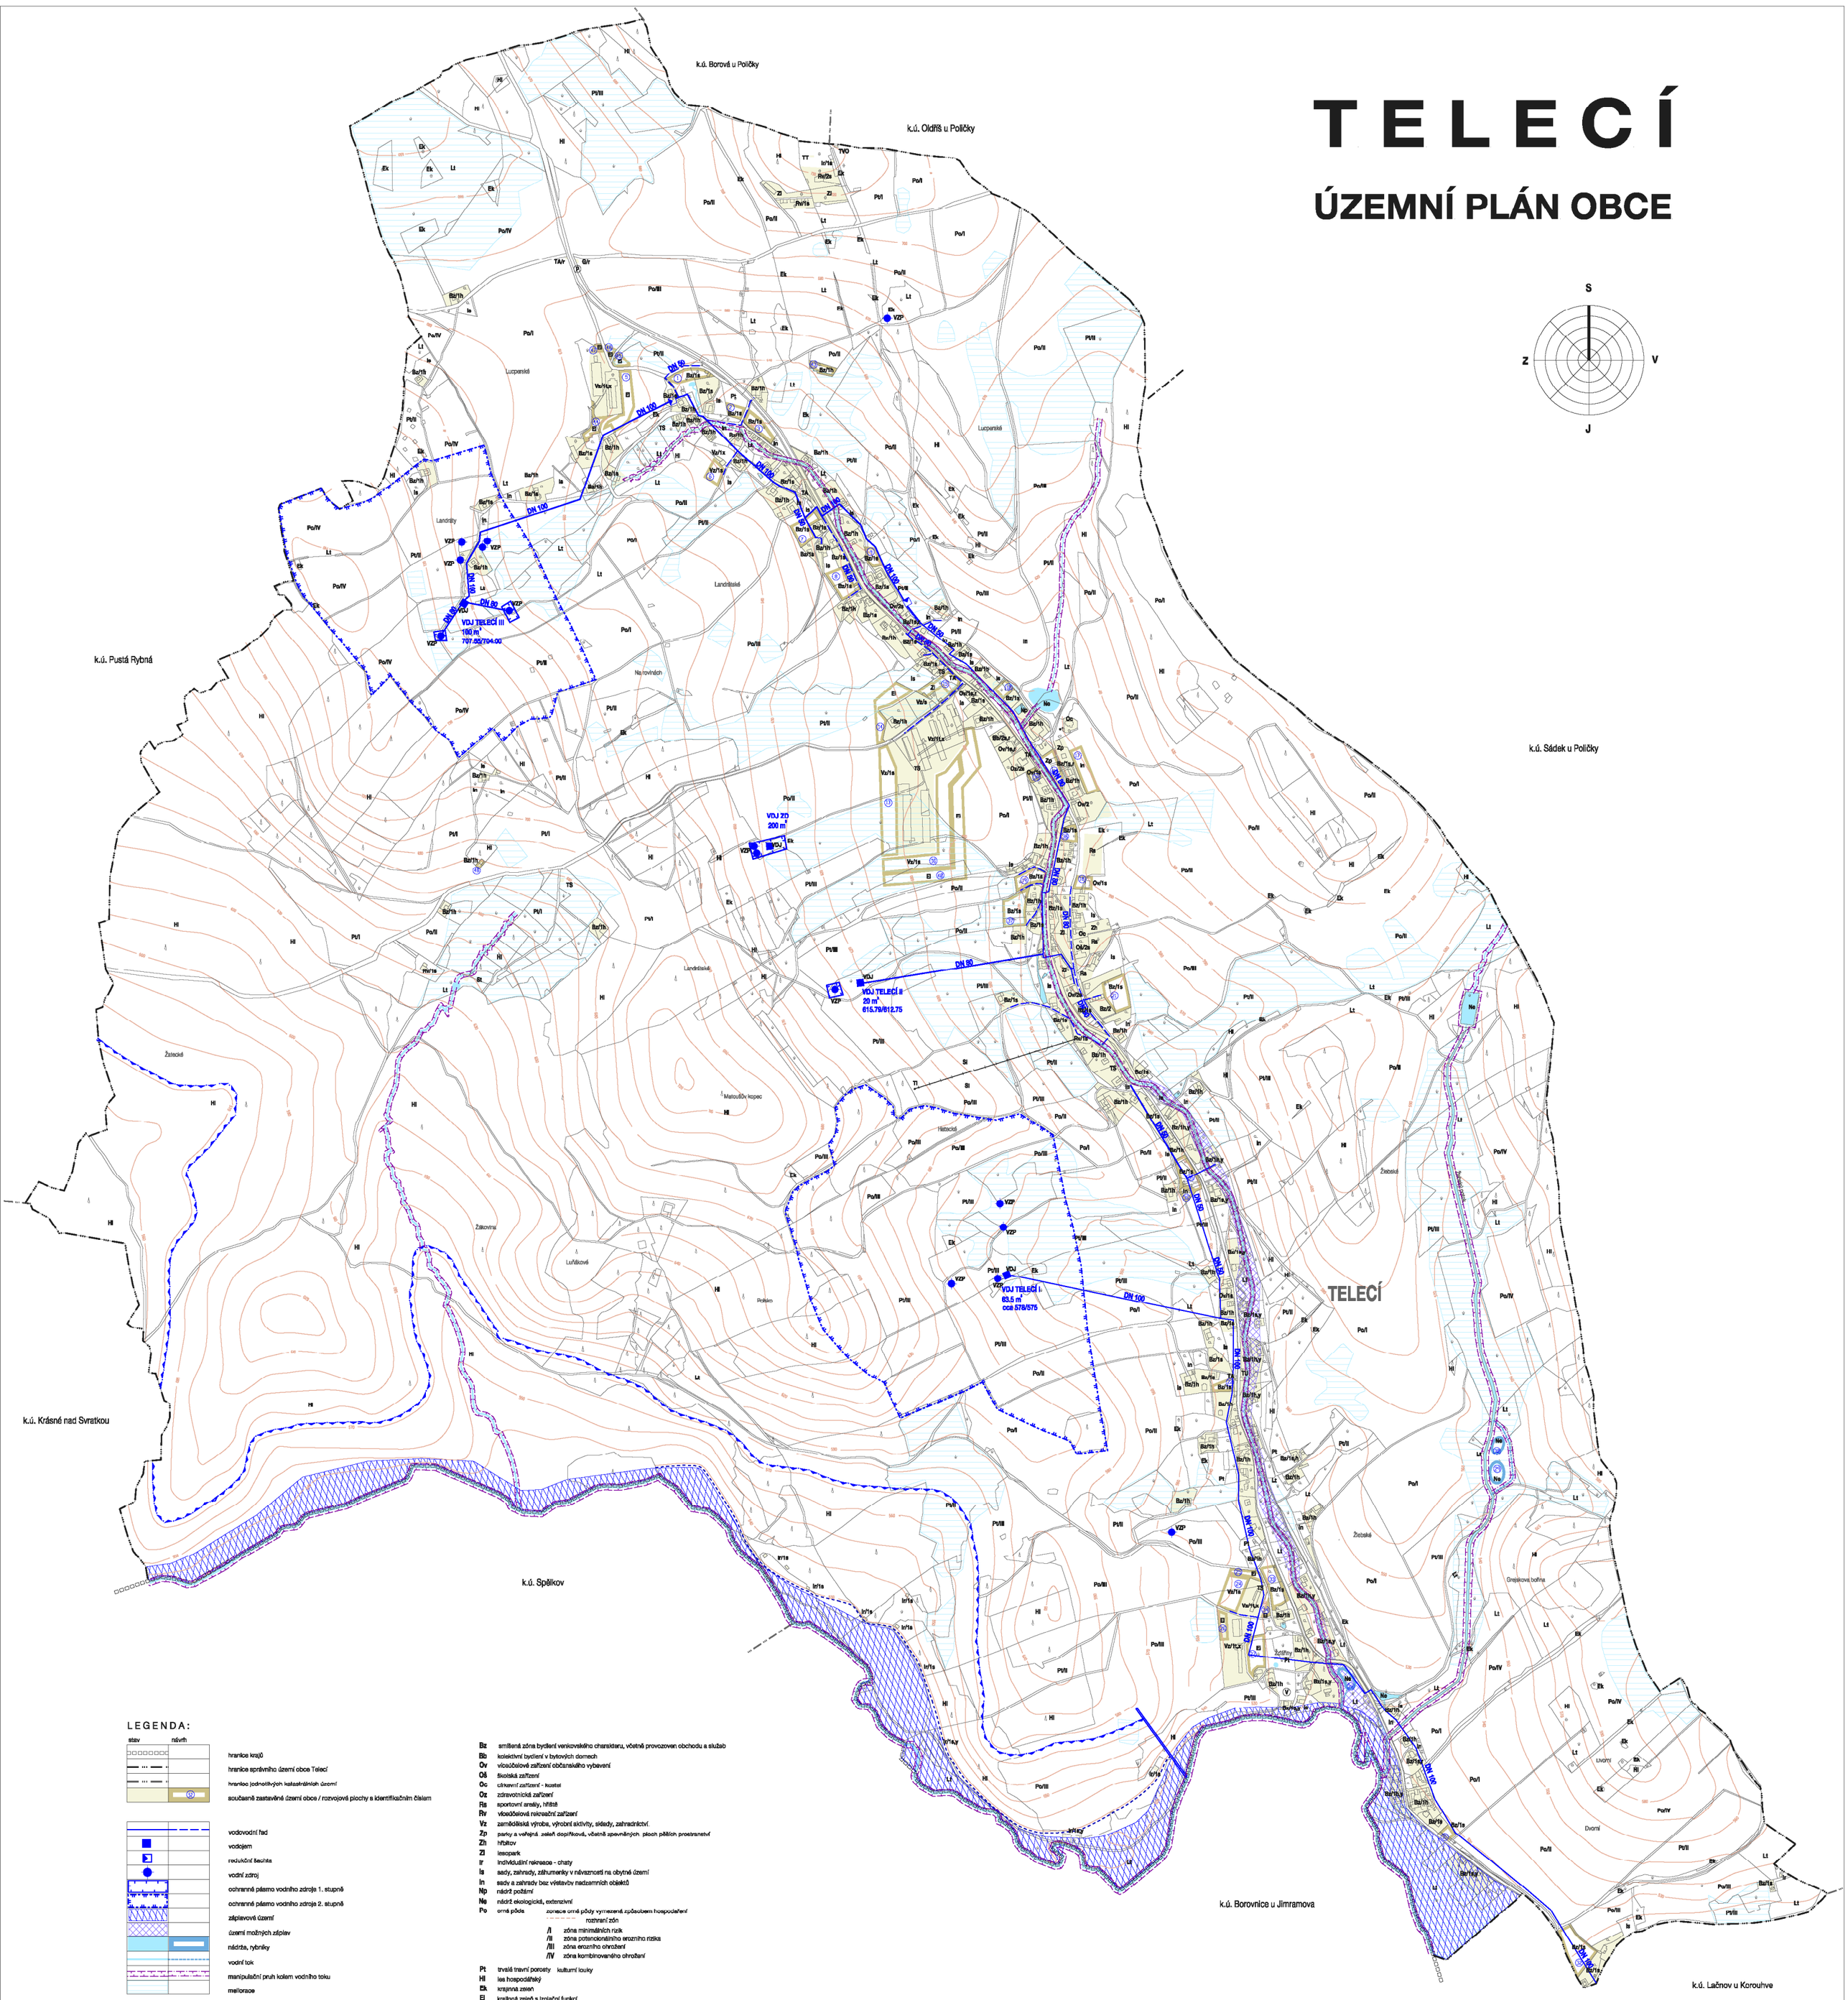

LEGENDA:

stav	návrh	
		hranice krajů
		hranice správního území obce Telecí
		hranice jednotlivých katastrálních území
	52	současně zastavěné území obce / rozvojové plochy s identifikačním číslem
		vodovodní řad
		vodojem
		redukční šachta
		vodní zdroj
		ochranné pásmo vodního zdroje 1. stupně
		ochranné pásmo vodního zdroje 2. stupně
		záplavové území
		území možných záplav
		nádrže, rybníky
		vodní tok
		manipulační pruh kolem vodního toku
		meliorace

ochrana výhledových záměrů:

	hladina zásobního prostoru nádrže Borovnice
	hladina stálého nadržení nádrže Borovnice
	přehrada nádrže Borovnice

Bz smíšená zóna bydlení venkovského charakteru, včetně provozoven obchodu a služeb
Bb kolektivní bydlení v bytových domech
Ov víceúčelové zařízení občanského vybavení
Oš školská zařízení
Oc církevní zařízení - kostel
Oz zdravotnická zařízení
Rs sportovní areály, hřiště
Rv víceúčelová rekreační zařízení
Vz zemědělská výroba, výrobní aktivity, sklady, zahradnictví.
Zp parky a veřejná zeleň doplňková, včetně zpevněných ploch pěších prostranství
Zh hřbitov
Zl lesopark
Ir individuální rekreace - chaty
Is sady, zahrady, záhumenky v návaznosti na obytné území
In sady a zahrady bez výstavby nadzemních objektů
Np nádrž požární
Ne nádrž ekologická, extenzivní
Po orná půda — zonace orné půdy vymezená způsobem hospodaření
rozhraní zón
/I zóna minimálních rizik
/II zóna potencionálního erozního rizika
/III zóna erozního ohrožení
/IV zóna kombinovaného ohrožení

Pt trvalé travní porosty — kulturní louky
Hl les hospodářský
Ek krajinná zeleň
El krajinná zeleň s izolační funkcí
Lt trvalé travní porosty - extenzivní luční porosty a pastviny
Sl lyžařský svah
St letní skautský tábor
P parkoviště
G garáže (samostatně stojící)
TA zastávka autobusu
TL lyžařský vlek
VZP vodní zdroj
VDJ vodojem
TS trafostanice
TU telefonní ústředna
TT televizní převaděč
TVO vojenská zařízení

VODNÍ HOSPODÁŘSTVÍ

4

EVIDENČNÍ ČÍSLO : 99 - 16 - 634

MĚŘÍTKO : 1 : 5 000

ZHOTOVITEL : URBANISTICKÉ STŘEDISKO BRNO, SPOL. S R. O.
PROJEKTANTI : ING. ARCH. V. KLAJMON, ING. ARCH. N. ZOUNKOVÁ, ING. B. JEŽKOVÁ , ING. P. VESELÝ, MGR. M. NOVOTNÝ

POŘIZOVATEL : OBECNÍ ÚŘAD TELECÍ

DATUM : ŘÍJEN 2006