T E L E C Í

ÚZEMNÍ PLÁN OBCE

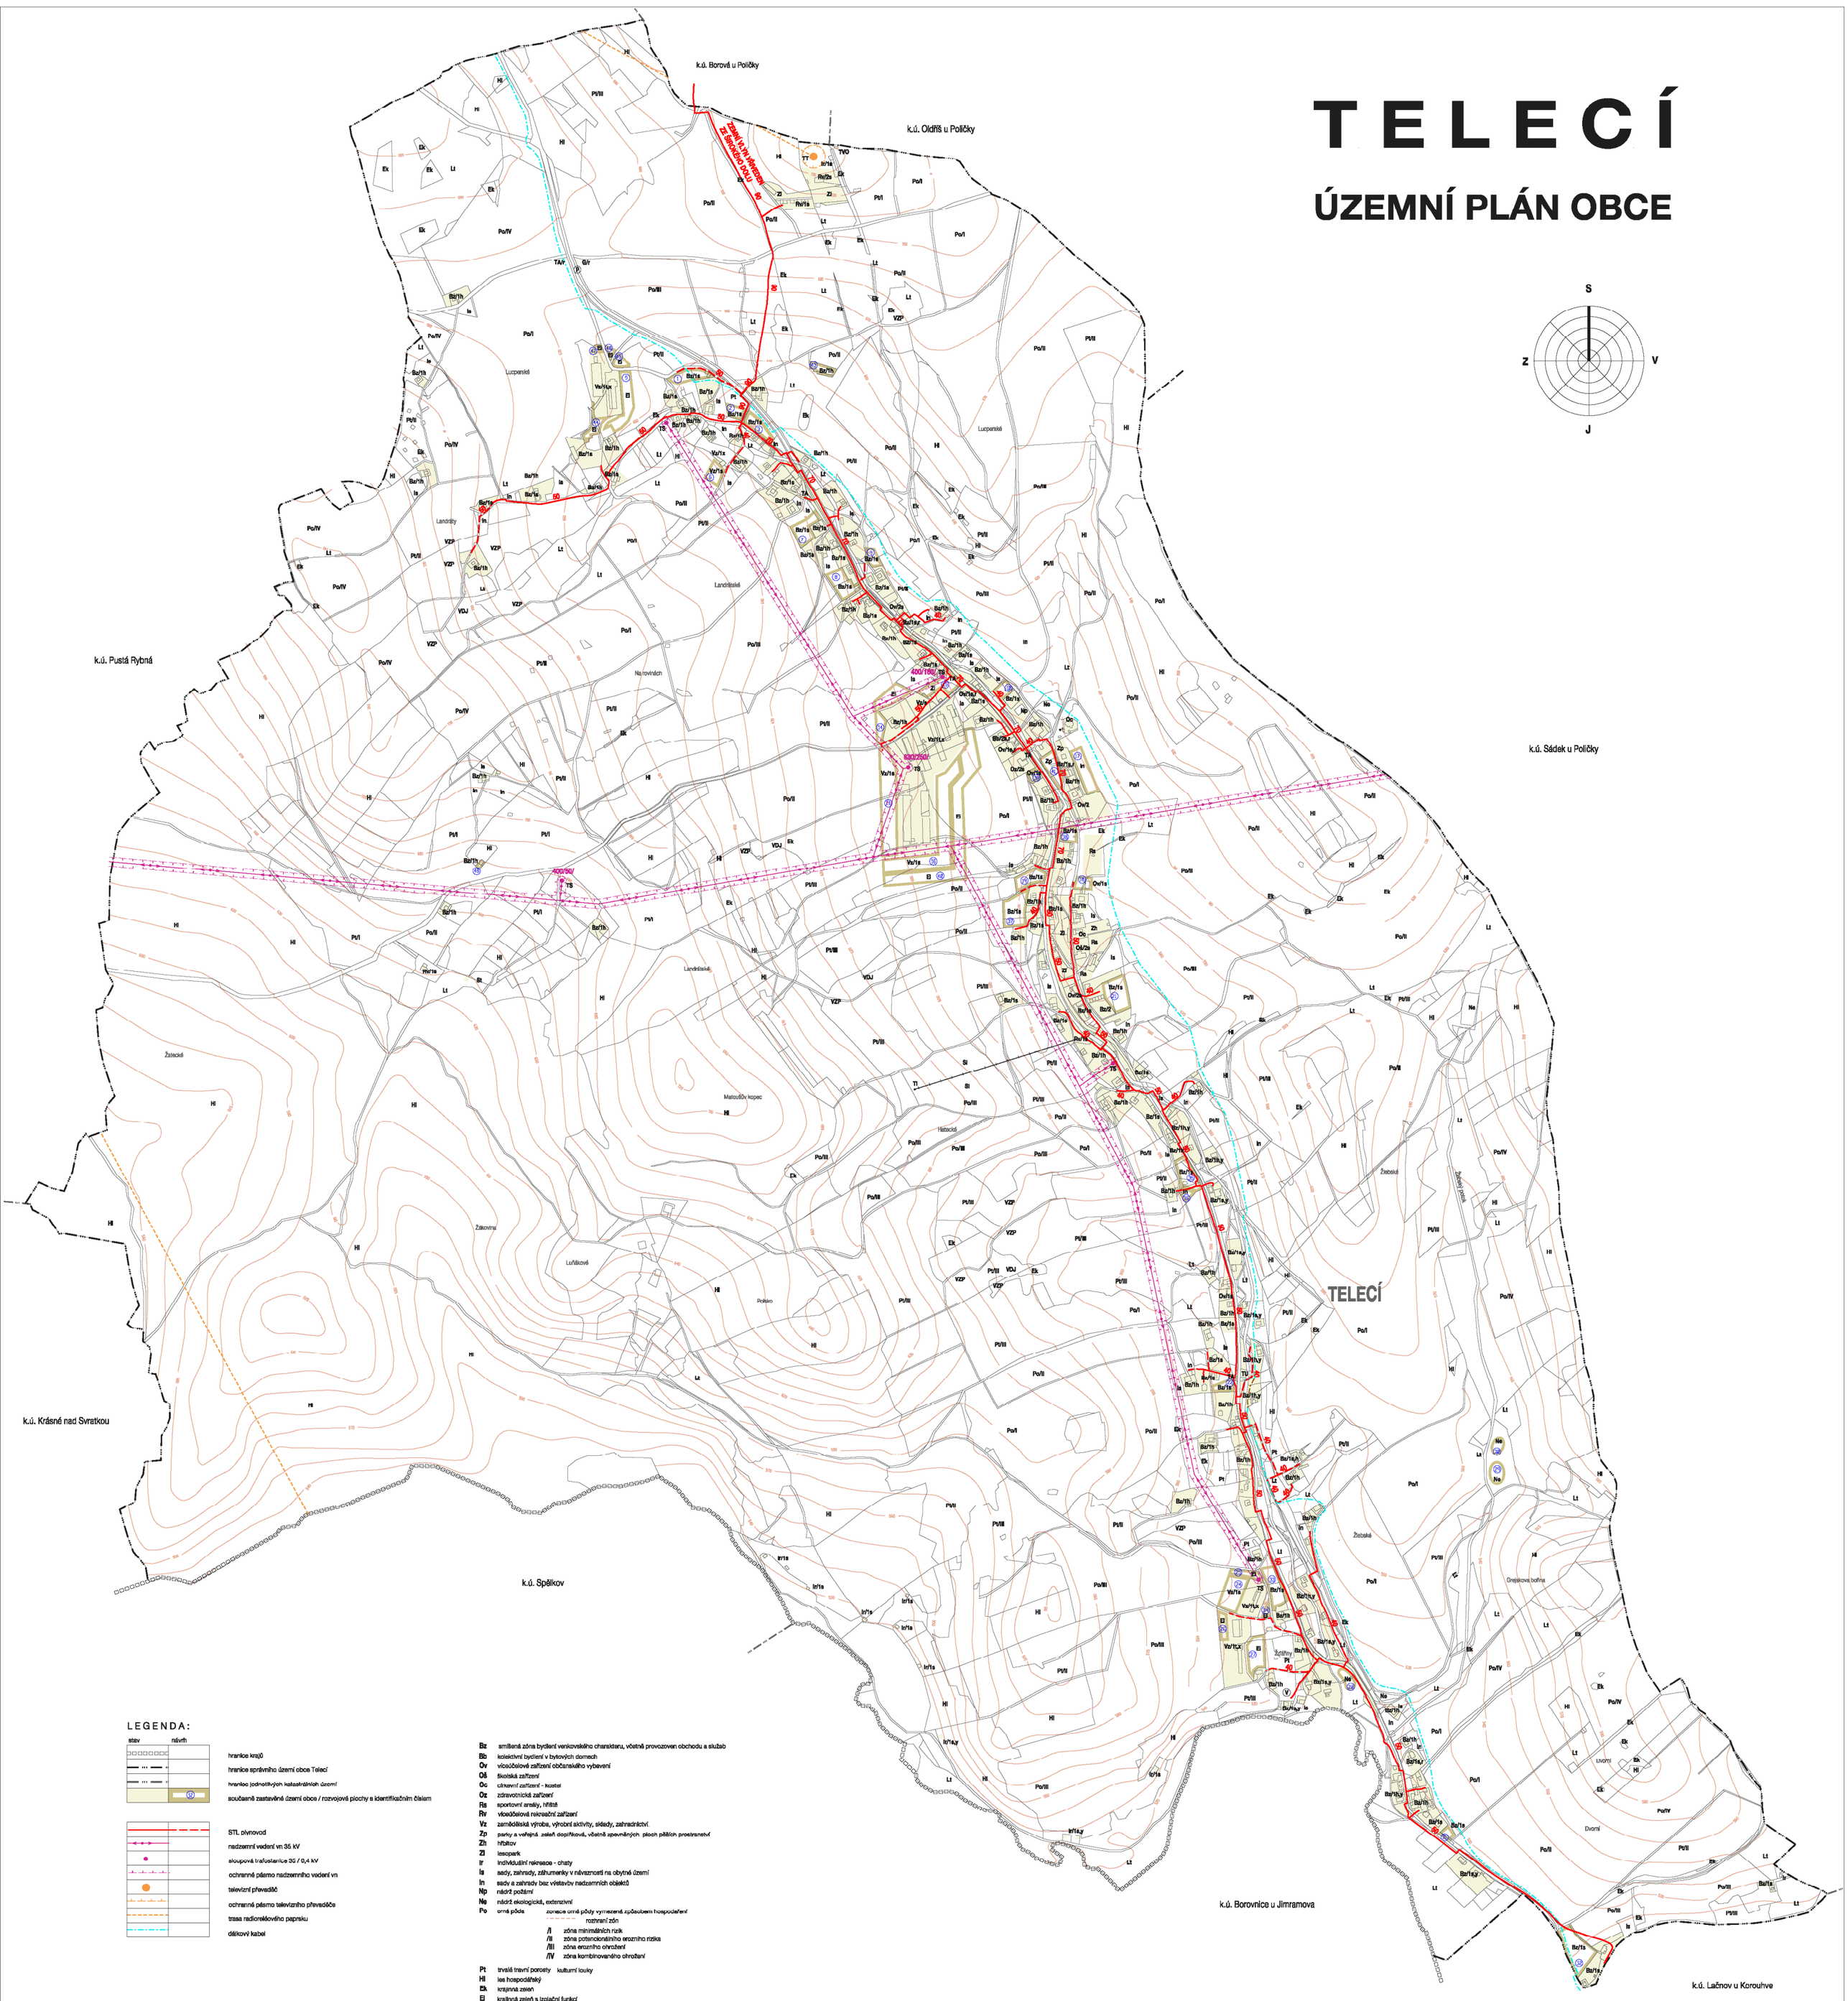

LEGENDA:

stav	návrh	
		hranice krajů
		hranice správního území obce Telecí
		hranice jednotlivých katastrálních území
	52	současně zastavěné území obce / rozvojové plochy s identifikačním číslem
		STL plynovod
		nadzemní vedení vn 35 kV
		sloupová trafostanice 3G / 0,4 kV
		ochranné pásmo nadzemního vedení vn
		televizní převaděč
		ochranné pásmo televizního převaděče
		trasa radiorelékového paprsku
		dálkový kabel

Bz smíšená zóna bydlení venkovského charakteru, včetně provozoven obchodu a služeb
Bb kolektivní bydlení v bytových domech
Ov víceúčelové zařízení občanského vybavení
Oš školská zařízení
Oc církevní zařízení - kostel
Oz zdravotnická zařízení
Rs sportovní areály, hřiště
Rv víceúčelová rekreační zařízení
Vz zemědělská výroba, výrobní aktivity, sklady, zahradnictví.
Zp parky a veřejná zeleň doplňková, včetně zpevněných ploch pěších prostranství
Zh hřbitov
Zl lesopark
Ir individuální rekreace - chaty
Is sady, zahrady, záhrnenky v návaznosti na obytné území
In sady a zahrady bez výstavby nadzemních objektů
Np nádrž požární
Ne nádrž ekologická, extenzivní
Po orná půda zonace orné půdy vymezená způsobem hospodaření
rozhraní zón
/I zóna minimálních rizik
/II zóna potencionálního erozního rizika
/III zóna erozního ohrožení
/IV zóna kombinovaného ohrožení

Pt trvalé travní porosty kulturní louky
Hl les hospodářský
Ek krajinná zeleň
El krajinná zeleň s izolační funkcí
Lt trvalé travní porosty - extenzivní luční porosty a pastviny
Sl lyžařský svah
St letní skautský tábor
P parkoviště
G garáže (samostatně stojící)
TA zastávka autobusu
TL lyžařský vlek
VZP vodní zdroj
VDJ vodojem
TS trafostanice
TU telefonní ústředna
TT televizní převaděč
TVO vojenská zařízení

ENERGETIKA, SPOJE

5

EVIDENČNÍ ČÍSLO : 99 - 16 - 634

MĚŘÍTKO : 1 : 5 000

ZHOTOVITEL : URBANISTICKÉ STŘEDISKO BRNO, SPOL. S R. O.

PROJEKTANTI : ING. ARCH. V. KLAJMON, ING. ARCH. N. ZOUNKOVÁ, ING. B. JEŽKOVÁ , ING. P. VESELÝ, MGR. M. NOVOTNÝ

POŘIZOVATEL : OBECNÍ ÚŘAD TELECÍ

DATUM : ŘÍJEN 2006