T E L E C Í

ÚZEMNÍ PLÁN OBCE

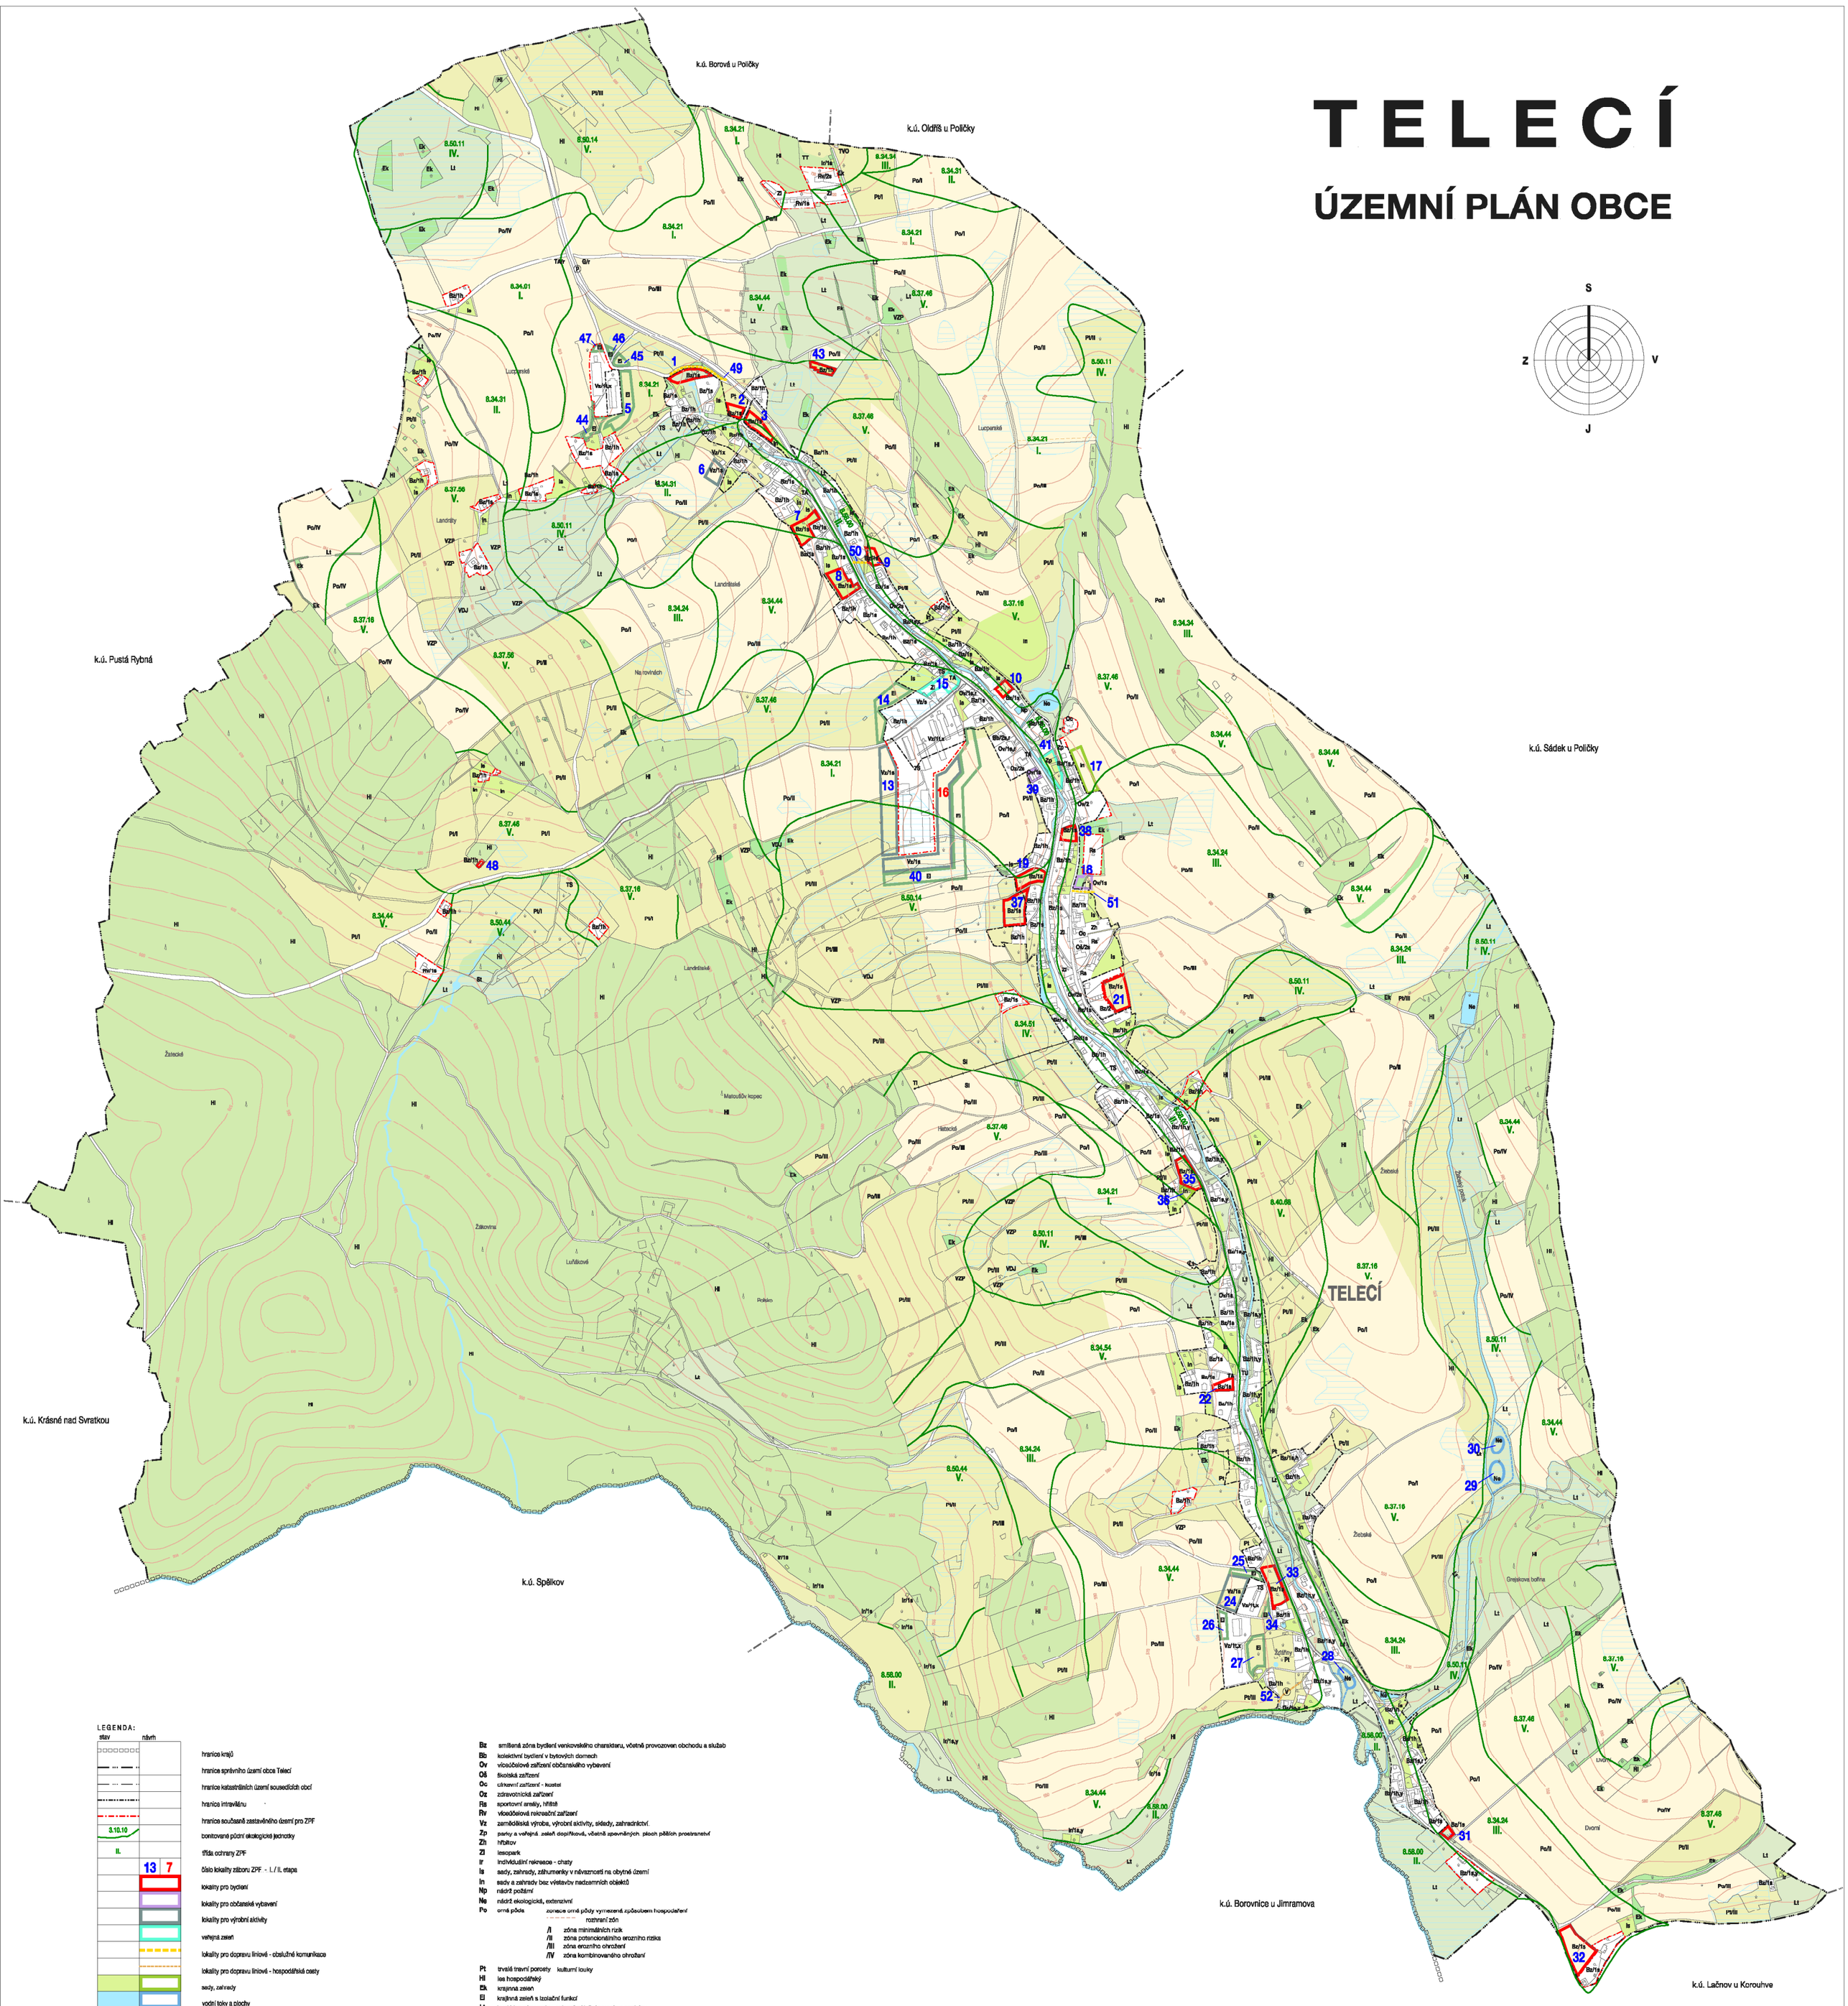

LEGENDA:

stav	návrh	
		hranice krajů
		hranice správního území obce Telecí
		hranice katastrálních území sousedících obcí
		hranice intravilánu
		hranice současně zastavěného území pro ZPF
3.10.10		bonitované půdní ekologické jednotky
II.		třída ochrany ZPF
	13 7	číslo lokality záboru ZPF - I. / II. etapa
		lokality pro bydlení
		lokality pro občanské vybavení
		lokality pro výrobní aktivity
		veřejná zeleň
		lokality pro dopravu liniové - obslužné komunikace
		lokality pro dopravu liniové - hospodářské cesty
		sady, zahrady
		vodní toky a plochy
		orná půda
		sady a louky intenzivně obhospodařované
		trvalé travní porosty a sady extenzivní
		lesy hospodářské
		krajinná zeleň
		odvodnění

Bz smíšená zóna bydlení venkovského charakteru, včetně provozoven obchodu a služeb
Bb kolektivní bydlení v bytových domech
Ov víceúčelové zařízení občanského vybavení
Oš školská zařízení
Oc církevní zařízení - kostel
Oz zdravotnická zařízení
Rs sportovní areály, hřiště
Rv víceúčelová rekreační zařízení
Vz zemědělská výroba, výrobní aktivity, sklady, zahradnictví
Zp parky a veřejná zeleň dopřáváková, včetně zpevněných ploch pěších prostranství
Zh hřbitov
Zl lesopark
Ir individuální rekreace - chaty
Is sady, zahrady, záhrnenky v návaznosti na obytné území
In sady a zahrady bez výstavby nadzemních objektů
Np nádrž požární
Ne nádrž ekologická, extenzivní
Po orná půda — zonace orná půdy vymezená způsobem hospodaření
rozhraní zón
/I zóna minimálních rizik
/II zóna potencionálního erozního rizika
/III zóna erozního ohrožení
/IV zóna kombinovaného ohrožení

Pt trvalé travní porosty — kulturní louky
Hl les hospodářský
Ek krajinná zeleň
El krajinná zeleň s izolační funkcí
Lt trvalé travní porosty - extenzivní luční porosty a pastviny
Sl lyžařský svah
St letní skautský tábor
P parkoviště
G garáže (samostatně stojící)
TA zastávka autobusu
TL lyžařský vlek
VZP vodní zdroj
VDJ vodojem
TS trafostanice
TU telefonní ústředna
TT televizní převaděč
TVO vojenská zařízení

VYHODNOCENÍ DŮSLEDKŮ ŘEŠENÍ NA ZPF A PUPFL

7

EVIDENČNÍ ČÍSLO : 99 - 16 - 634

MĚŘÍTKO : 1 : 5 000

ZHOTOVITEL : URBANISTICKÉ STŘEDISKO BRNO, SPOL. S R. O.

PROJEKTANTI : ING. ARCH. V. KLAJMON, ING. ARCH. N. ZOUNKOVÁ, ING. B. JEŽKOVÁ , ING. P. VESELÝ, MGR. M. NOVOTNÝ

POŘIZOVATEL : OBECNÍ ÚŘAD TELECÍ

DATUM : ŘÍJEN 2006