POLIČKA - ÚZEMNÍ PLÁN

Průzkumy a rozbory

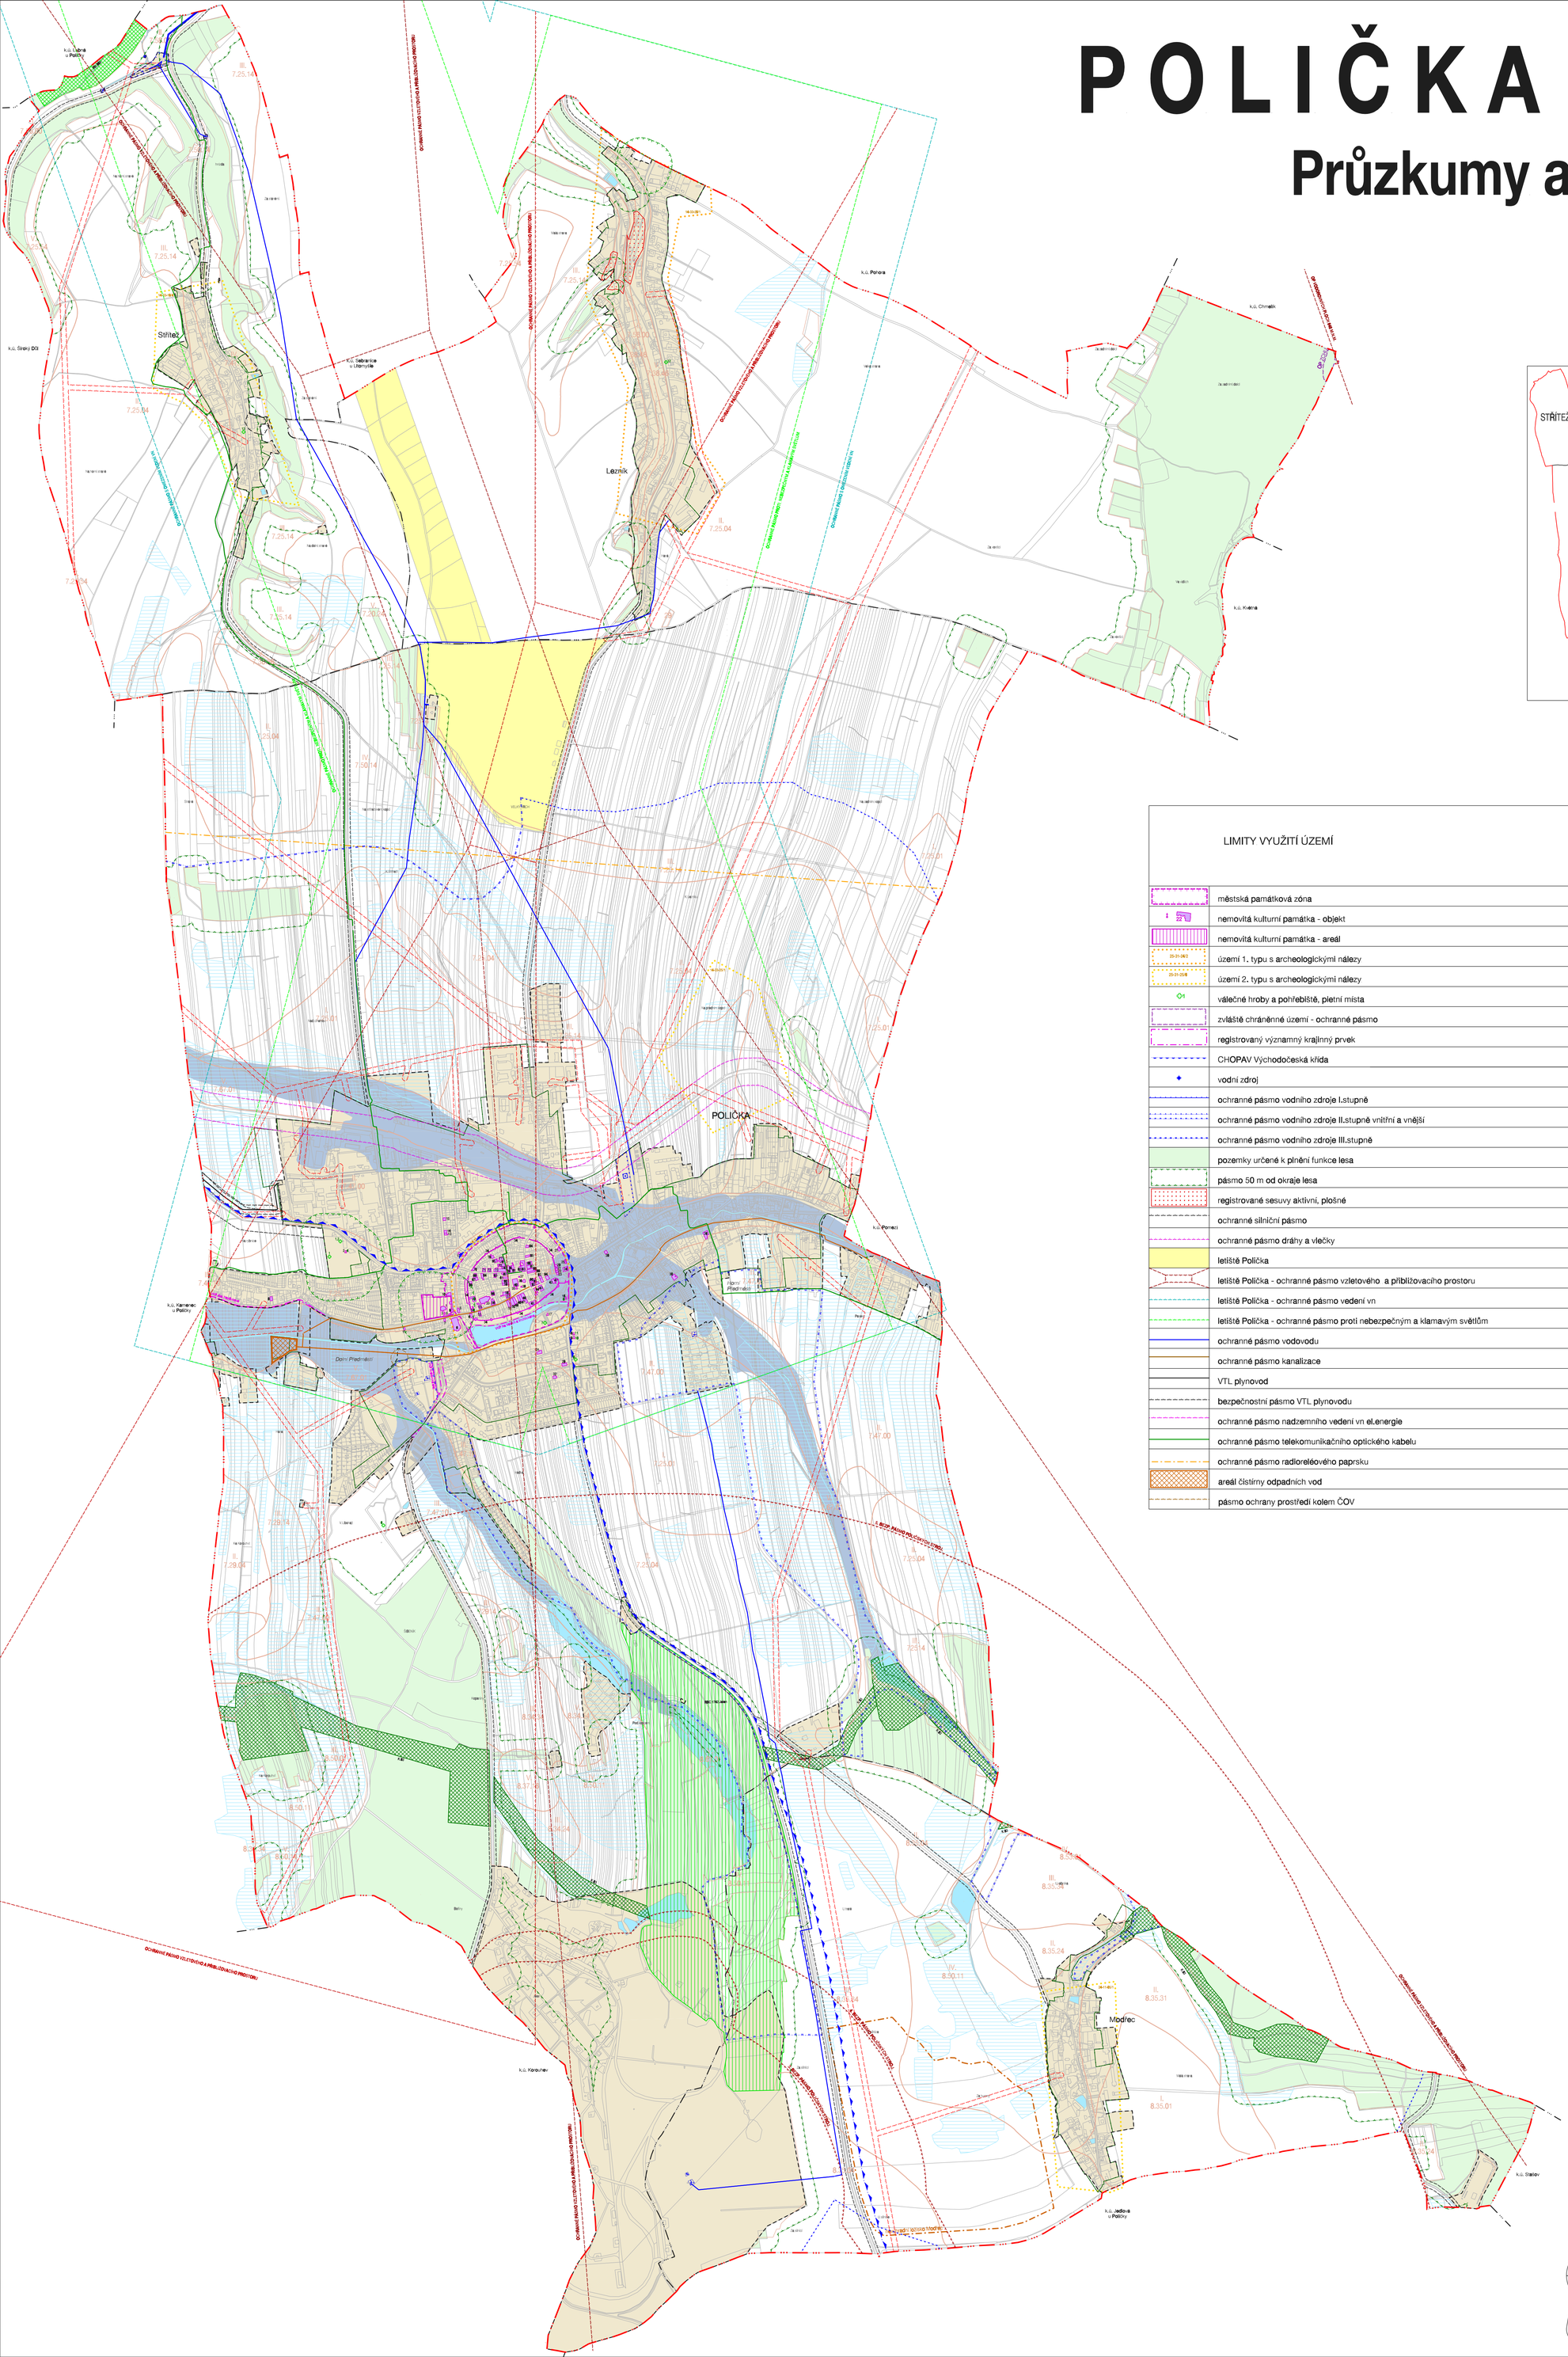

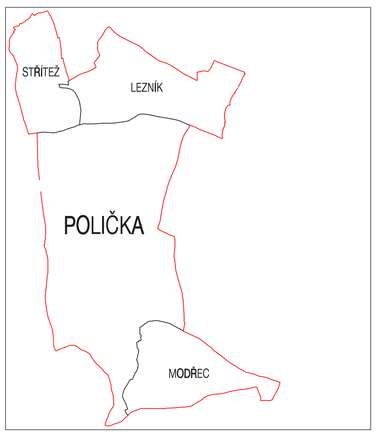

LIMITY VYUŽITÍ ÚZEMÍ

	městská památková zóna		bezpečnostní pásmo Poličských strojíren
	nemovitá kulturní památka - objekt		pásmo hygienické ochrany
	nemovitá kulturní památka - areál		ochranné pásmo okolo veřejných pohřebišť
	území 1. typu s archeologickými nálezy		nevýhradní ložisko nerostných surovin
	území 2. typu s archeologickými nálezy		vodní útvary - vodní plochy
	válečné hroby a pohřebiště, pietní místa		vodní útvary - vodní toky
	zvláště chráněné území - ochranné pásmo		záplavové území Q 100
	registrovaný významný krajinný prvek		meliorace
	CHOPAV Východočeská křída		regionální biocentrum
	vodní zdroj		regionální biokoridor
	ochranné pásmo vodního zdroje I.stupně		nadregionální biokoridor
	ochranné pásmo vodního zdroje II.stupně vnitřní a vnější		OSTATNÍ JEVY V ÚZEMÍ
	ochranné pásmo vodního zdroje III.stupně		hranice BPEJ
	pozemky určené k plnění funkce lesa	7.25.04	kódy BPEJ
	pásmo 50 m od okraje lesa	II.	třída ochrany
	registrované sesuvy aktivní, plošné		zastavěné území
	ochranné silniční pásmo		
	ochranné pásmo dráhy a vlečky		
	letiště Polička		
	letiště Polička - ochranné pásmo vzletového a přibližovacího prostoru		
	letiště Polička - ochranné pásmo vedení vn		
	letiště Polička - ochranné pásmo proti nebezpečným a klamavým světlům		
	ochranné pásmo vodovodu		
	ochranné pásmo kanalizace		
	VTL plynovod		
	bezpečnostní pásmo VTL plynovodu		
	ochranné pásmo nadzemního vedení vn el.energie		HRANICE
	ochranné pásmo telekomunikačního optického kabelu		hranice řešeného území
	ochranné pásmo radioreléového paprsku		hranice katastrálního území
	areál čistírny odpadních vod		hranice zastavěného území
	pásmo ochrany prostředí kolem ČOV		hranice Intravilánu

urbanistické středisko brno

USB

LIMITY VYUŽITÍ ÚZEMÍ **2**

EVIDENČNÍ ČÍSLO : 27 - 006 - 13B

PRŮZKUMY A ROZBORY

ZHOTOVITEL : URBANISTICKÉ STŘEDISKO BRNO, SPOL. S. R. O.

PROJEKTANTI : ING. ARCH. V. KLAJMON, ING. ARCH. P. DUCHÁČEK, ING. B. JEŽKOVÁ, ING. P. VESELÝ, MGR. M. NOVOTNÝ

POŘIZOVATEL : MĚSTSKÝ ÚŘAD POLIČKA

MĚŘÍTKO : 1:10 000

DATUM : SRPEN 2007

Soubor: 27-006-13B.dgn Datum: 31. 07. 2007 15:40:16