



# POLIČKA - ÚZEMNÍ PLÁN

## Průzkumy a rozborů

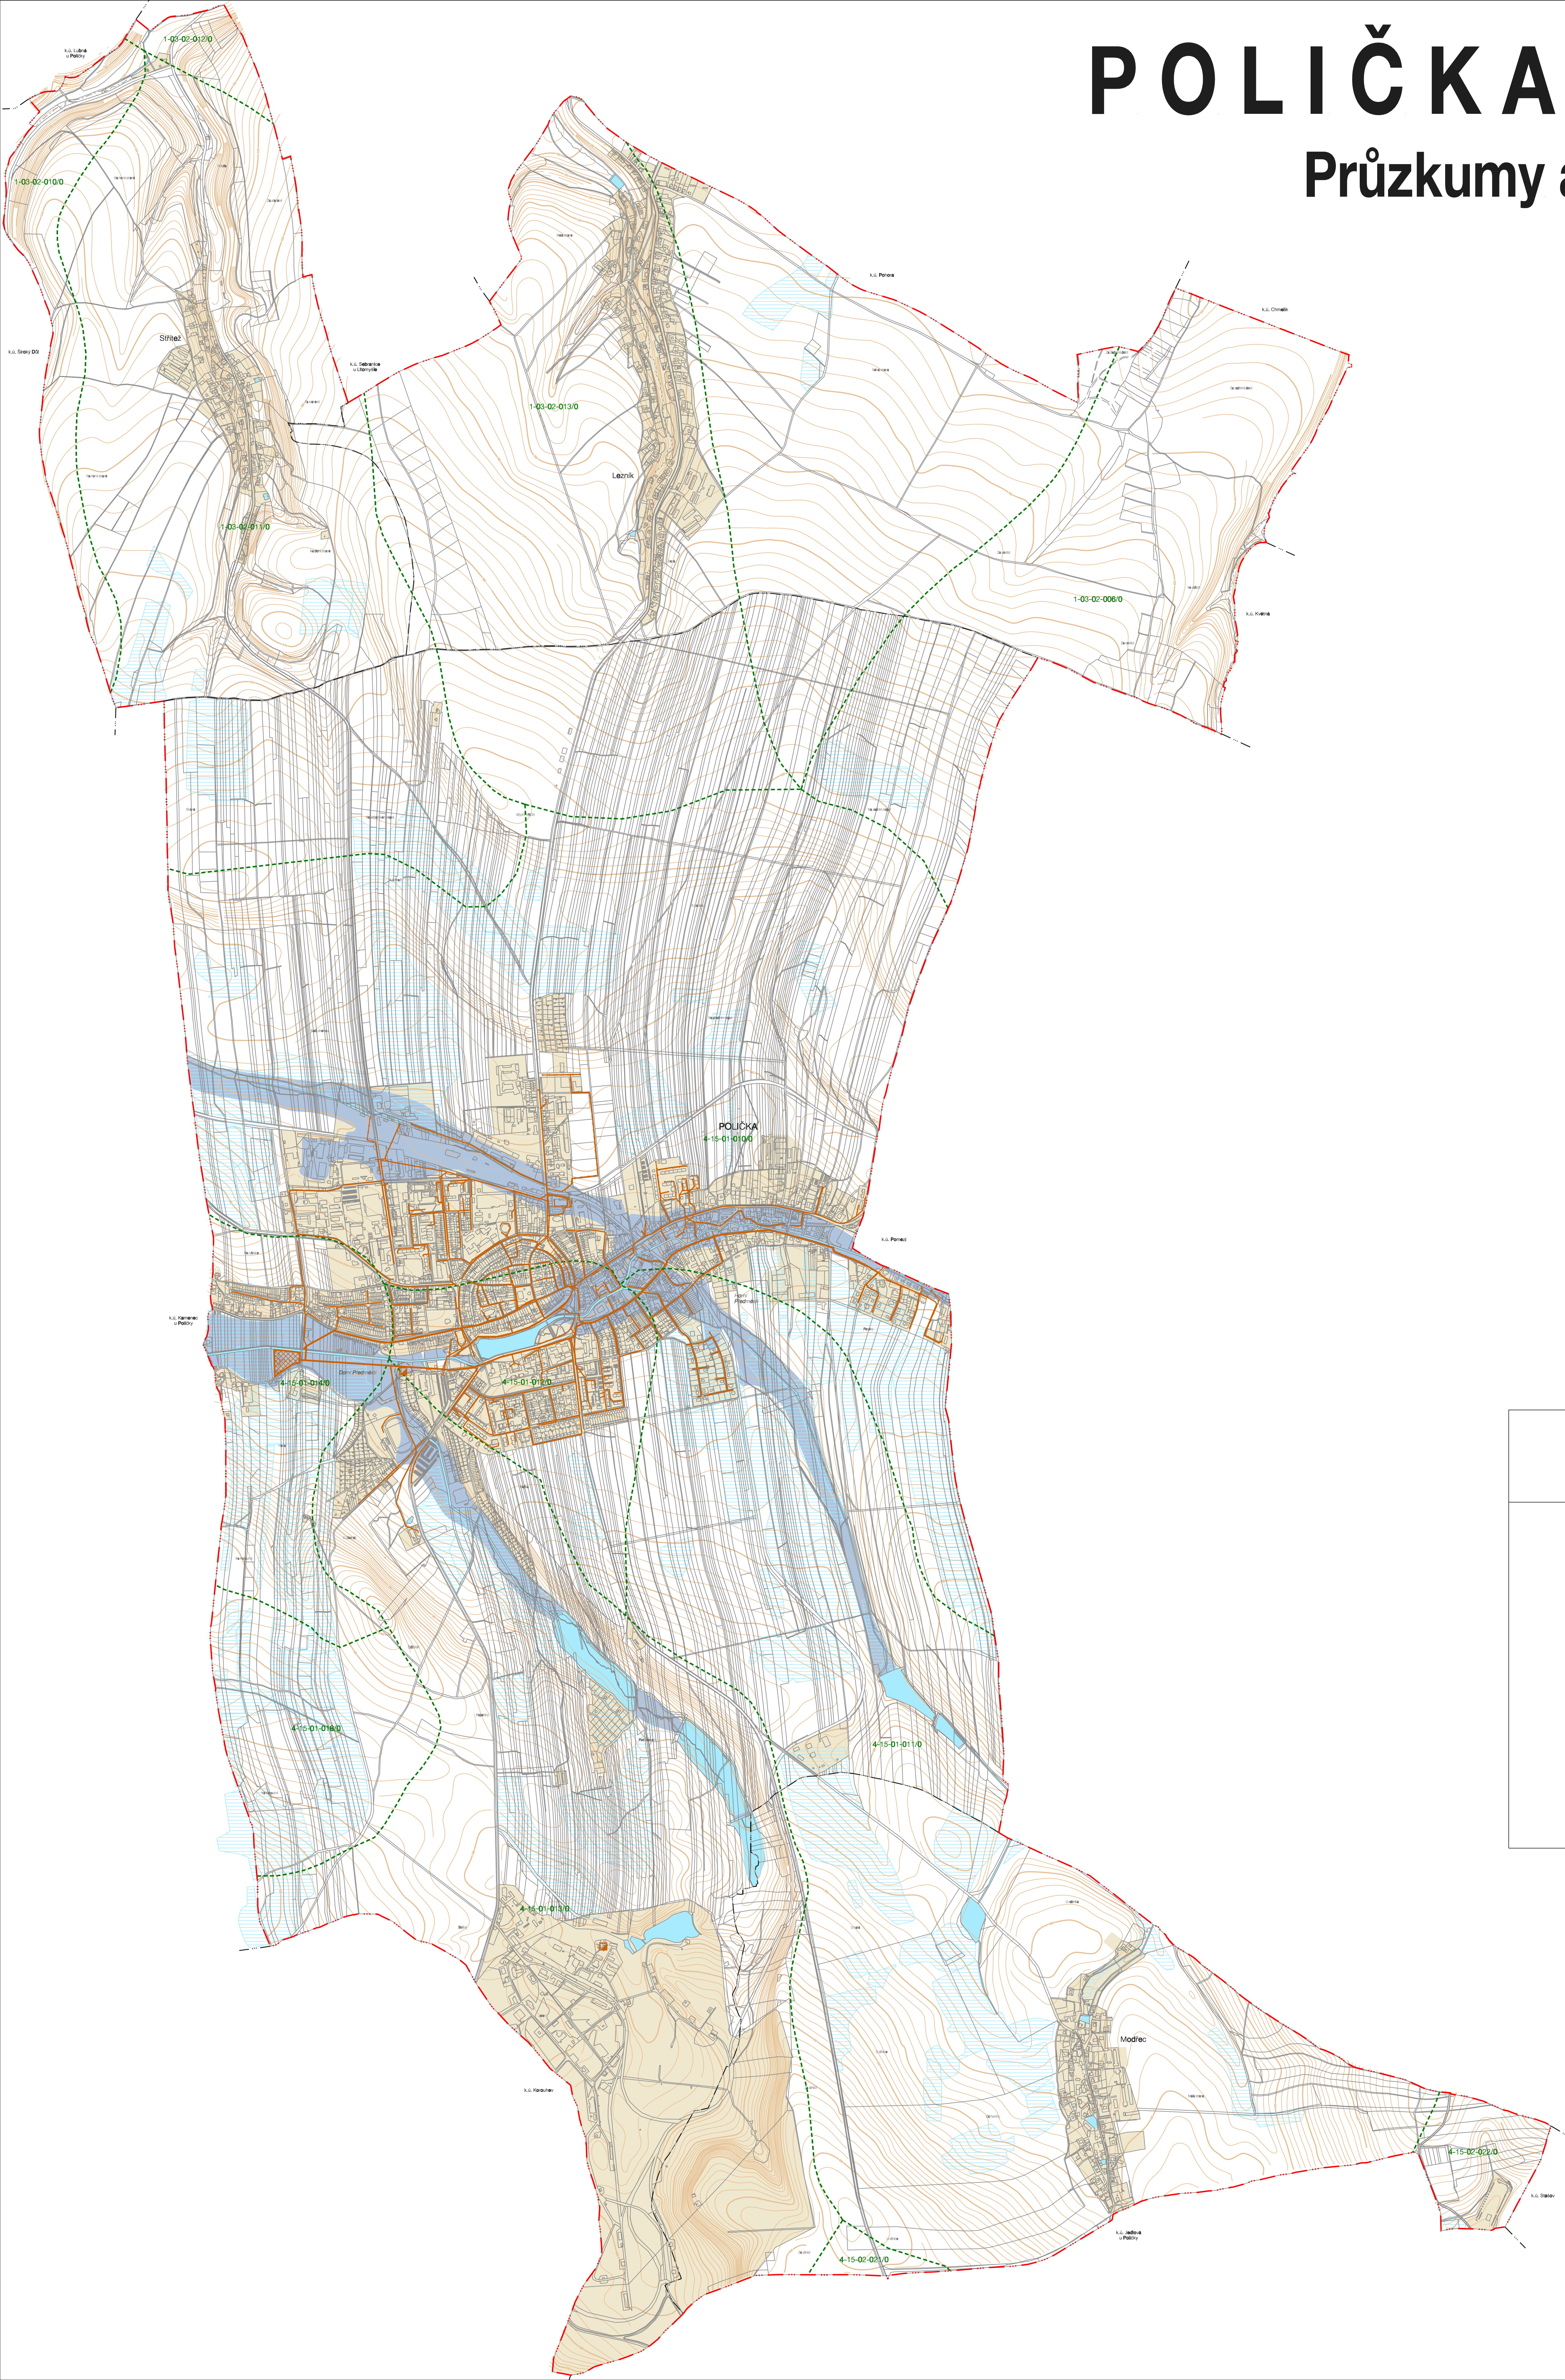

TECHNICKÁ INFRASTRUKTURA	
Odkanalizování	
	hranice řešeného území - obec
	hranice katastrálního území
	zastavěné území
	řemenová stoka
	jednotná kanalizace
	společná kanalizace
	dešťová kanalizace
	čistírna odpadních vod
	odvěhčovací komora
	lokální čistírna odpadních vod
	pásma ochrany prostředí kolem čistírny odpadních vod
	záplavové území Q100
	meřtorance
	vodní toky a plochy
	hranice rozvodů
4-13-01-038	číslo povodí

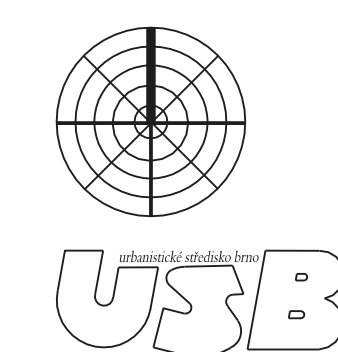

Výkres technické infrastruktury -  
ODKANALIZOVÁNÍ

ZHOTOVITEL: URBANISTICKÉ STŘEDISKO BRNO, SPOL. S. R. O.  
PROJEKTANT: ING. B. JEZDOVÁ, ING. P. VESELY, MGR. M. NOVOTNÝ  
PORADOVATEL: MĚSTSKÝ ÚŘAD POLIČKA

PRŮZKUMY A ROZBORŮ  
MĚŘÍTKO: 1:10 000  
DATUM: SRPEN 2007