P O L I Č K A - ÚZEMNÍ PLÁN

Průzkumy a rozbory

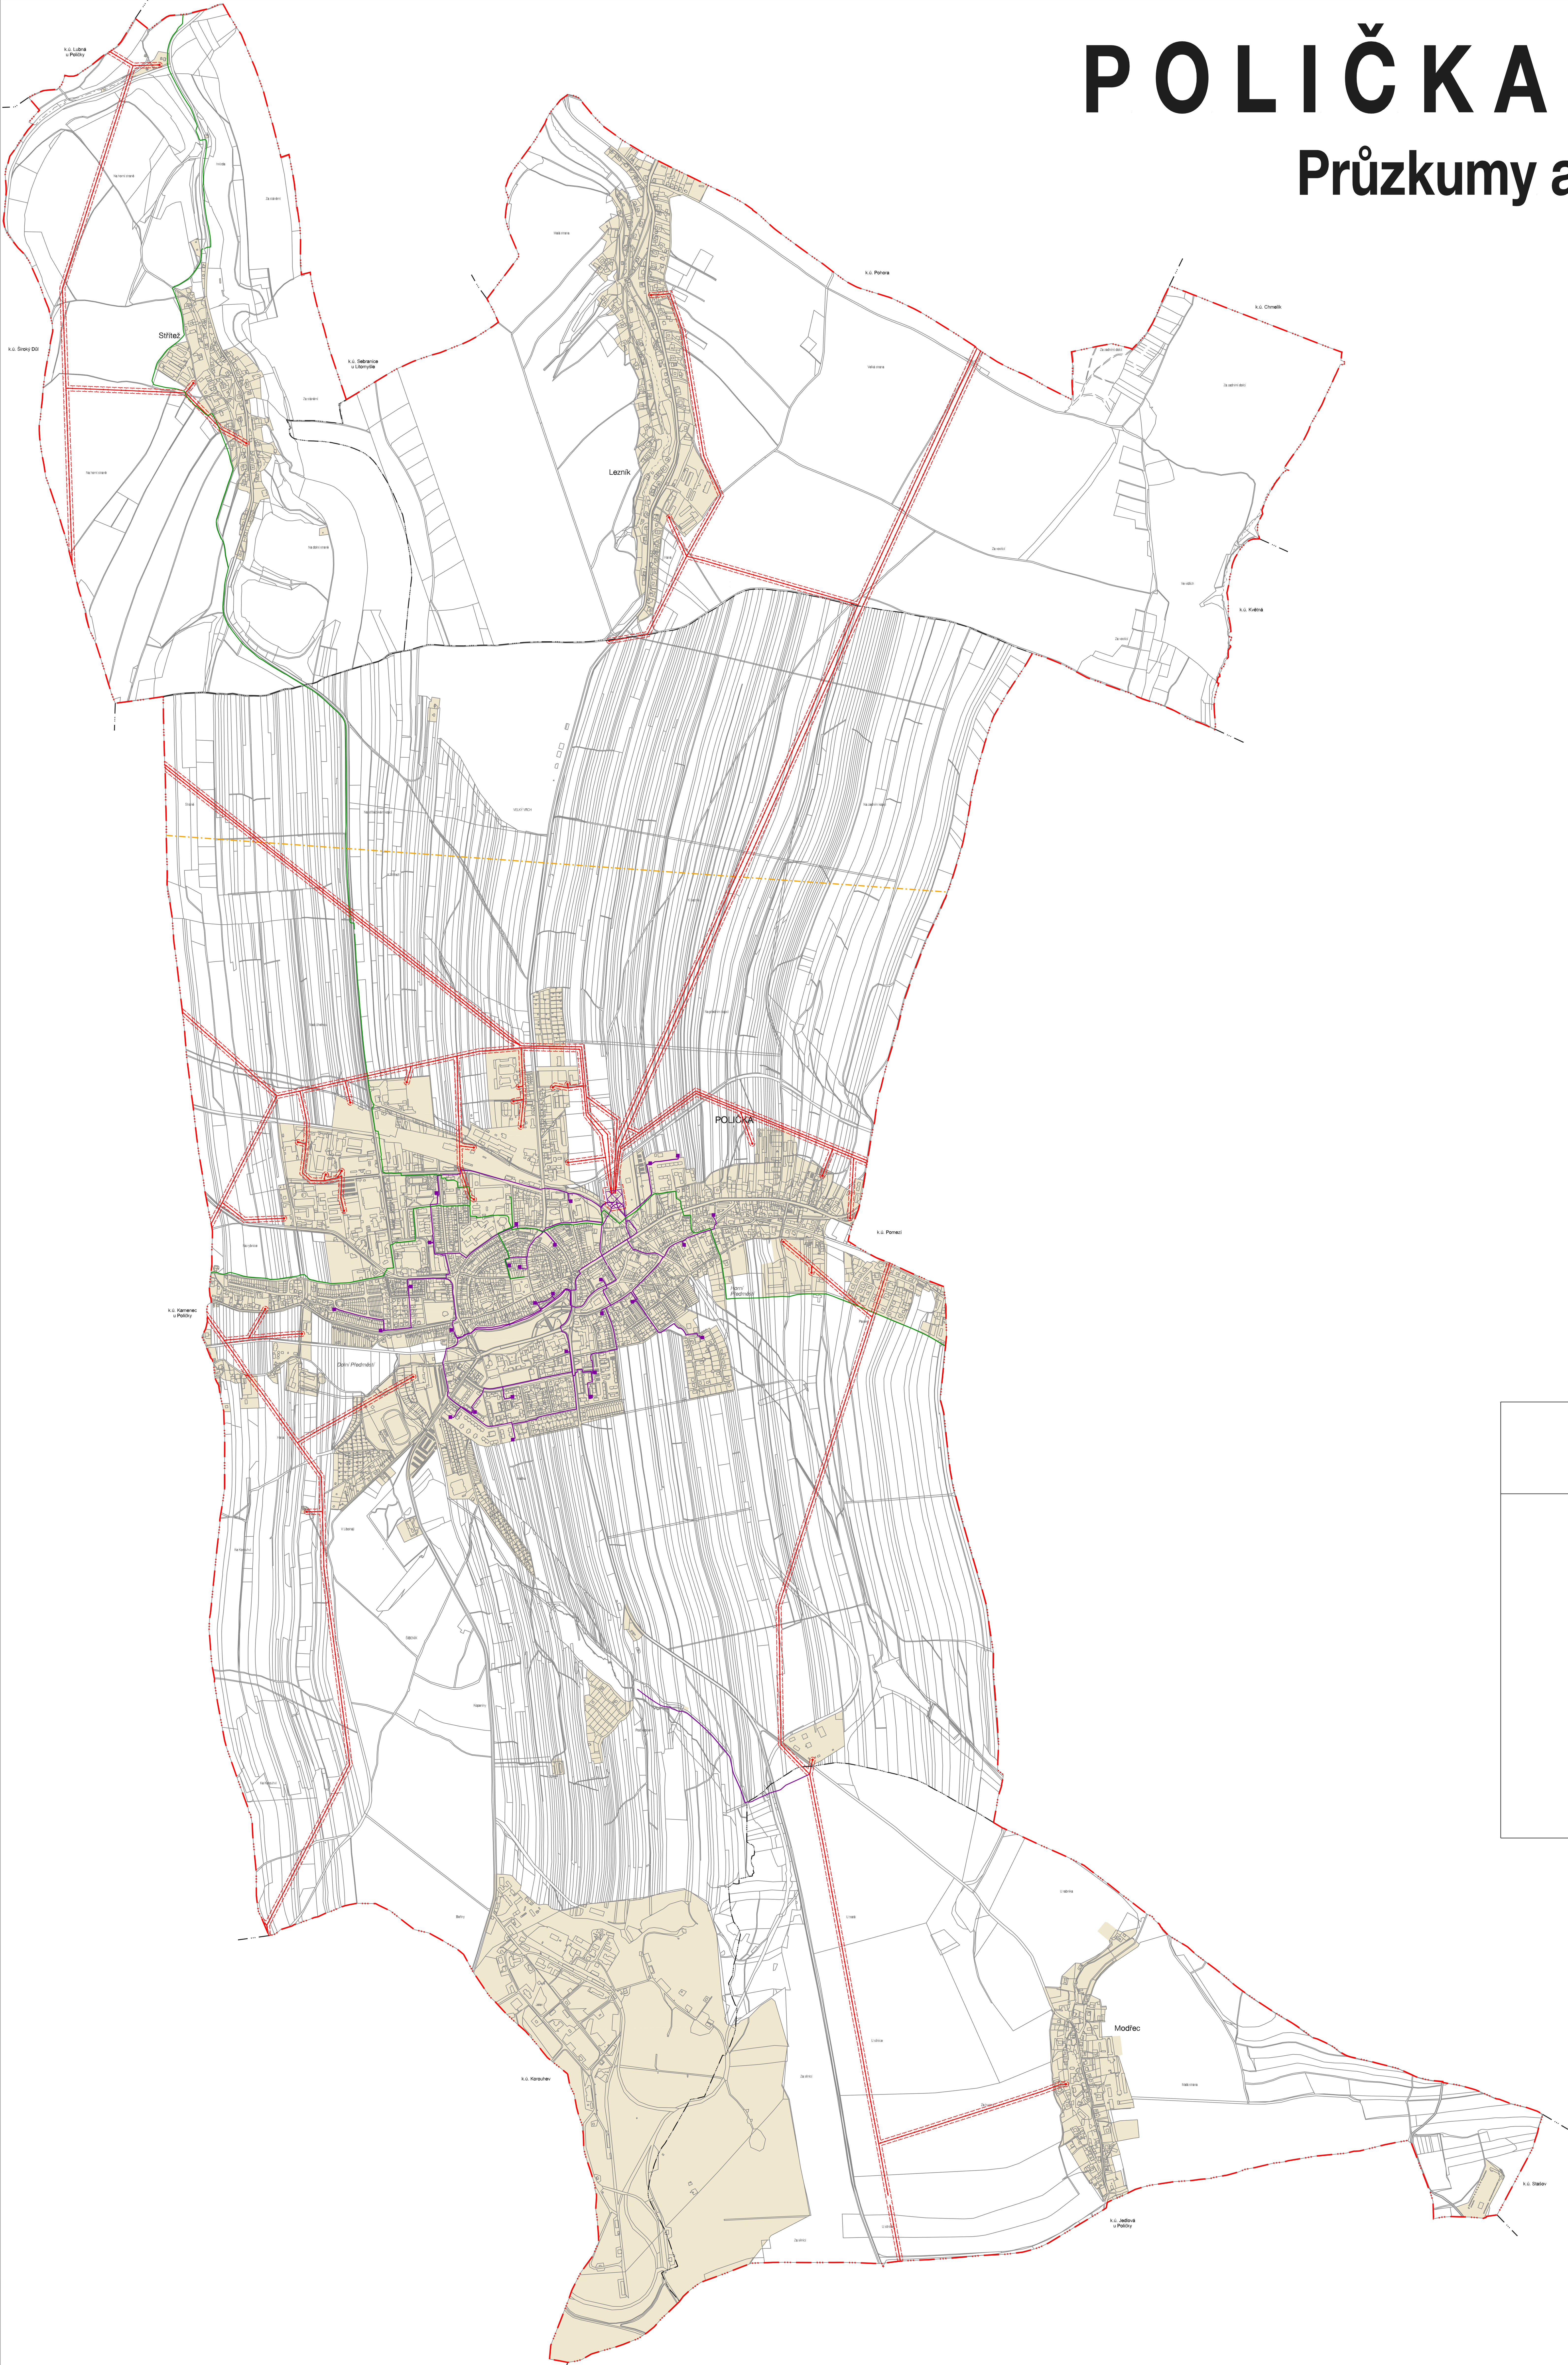

TECHNICKÁ INFRASTRUKTURA

Zásobování el. energií, spoje

	hranice řešeného území - obce hranice katastrálního území
	zastavěné území
	plocha rozvodny
	nadzemní vedení vn
	ochranné pásmo nadzemního vedení vn
	podzemní kabelové vedení vn
	sloupová trafostanice
	zděná (kiosková) trafostanice
	dálkový optický kabel
	trasa radioreléového paprsku

urbanistické středisko brno
USB

Výkres technické infrastruktury - ZÁSOBOVÁNÍ EL. ENERGIÍ, SPOJE **9**

EVIDENČNÍ ČÍSLO : 27 - 006 - 138 PRŮZKUMY A ROZBORY

ZHOTOVITEL : URBANISTICKÉ STŘEDISKO BRNO, SPOL. S. R. O.

PROJEKTANTI : ING. ARCH. V. KLAJMON, ING. ARCH. P. DUCHÁČEK, ING. B. JEŽKOVÁ, ING. P. VESELÝ, MGR. M. NOVOTNÝ

MĚŘÍTKO : 1: 10 000

POŘIZOVATEL : MĚSTSKÝ ÚŘAD POLIČKA

DATUM : SRPEN 2007