
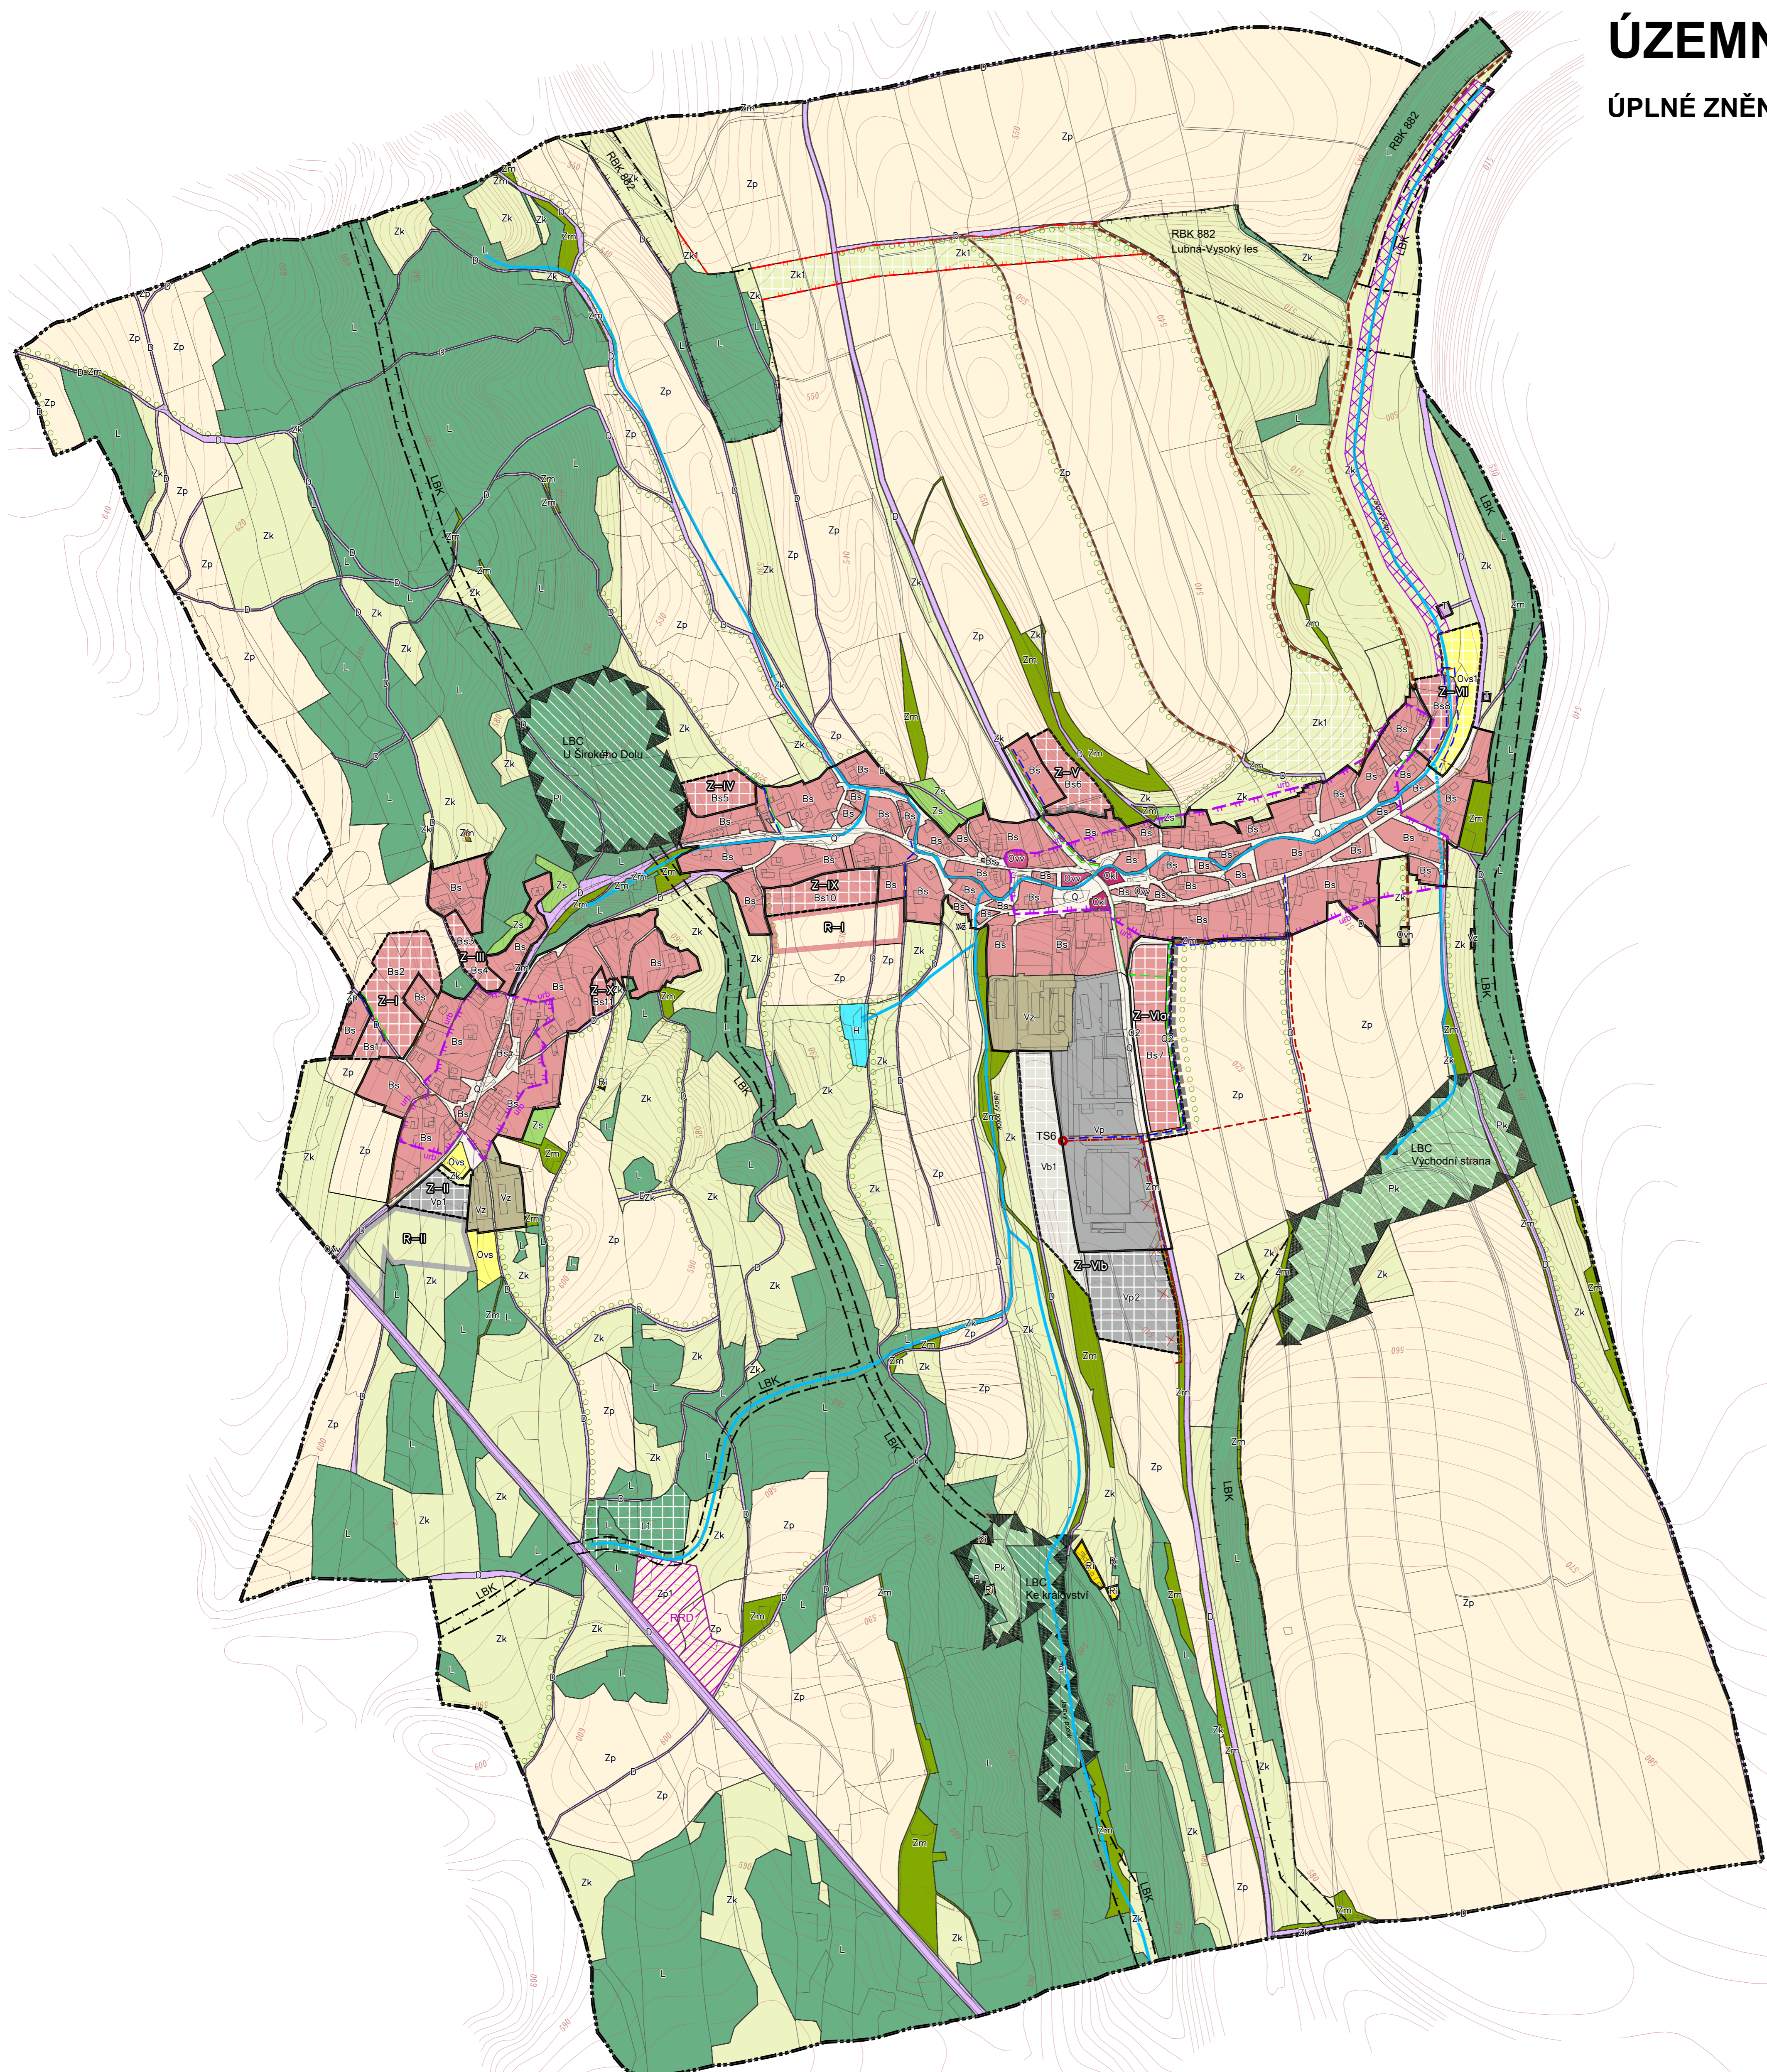


ÚZEMNÍ PLÁN ŠIROKÝ DŮL

ÚPLNÉ ZNĚNÍ PO VYDÁNÍ ZMĚNY Č.2

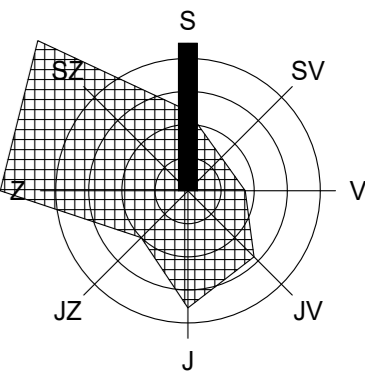

LEGENDA

stav	návrh, rozvojová území	rezerva	popis
------	------------------------	---------	-------

VYMEZENÍ ÚZEMÍ

	hranice katastrálního území
	zastavěné území
	zastavitelné plochy

URBANISTICKÁ KONCEPCE

PLOCHY S ROZDÍLNÝM ZPŮSOBEM VYUŽITÍ

Bs	Bs1	R-I	plochy smíšené obytné
Ovs			plochy občanského vybavení - veřejná vybavenost: správa a vzdělání
Ovs	Ovs		plochy občanského vybavení - veřejná vybavenost: sport
Ovh			plochy občanského vybavení - veřejná vybavenost: hřbitov
Os			plochy občanského vybavení - komerční vybavenost: služby
Ri			plochy rekreace - individuální
Vp	Vp	R-II	plochy výroby a skladování
Vz			plochy výroby a skladování
Vb			plochy výroby a skladování
T			plochy technické infrastruktury
D			plochy dopravní
Q	Q		plochy veřejných prostranství

L		plochy lesní
H		plochy vodní a vodohospodářské

Zp	Zp	plochy zemědělské - orná půda
Zk	Zk	plochy zemědělské - louky a pastviny
Zs		plochy zemědělské - zahrady, sady
Zm		plochy zemědělské - meze, lada

Pf		plochy přírodní - les
Pk		plochy přírodní - louky a pastviny

KONCEPCE DOPRAVNÍ INFRASTRUKTURY

ZÁSOBOVÁNÍ VODOU

	vodovodní řád
--	---------------

KONCEPCE TECHNICKÉ INFRASTRUKTURY

ODKANALIZOVÁNÍ

	gravitační řád oddělné splaškové kanalizace
--	---

ZÁSOBOVÁNÍ PLYNEM

	STL plynovod
--	--------------

ZÁSOBOVÁNÍ EL. ENERGIÍ

	vedení VN 35 kV
	kabelové vedení VN 35 kV
	trafostanice

KONCEPCE USPOŘADÁNÍ KRAJINY A OCHRANY PŘÍRODNÍCH A KULTURNÍCH HODNOT

	obnova a výsadba doprovodné zeleně, alejí
	historicky urbanisticky hodnotné území
	pásma přírodní ochrany vodního toku Jalový potok
	plochy s umožněním pěstování rychle rostoucích dřevin

ÚZEMNÍ SYSTÉM EKOLOGICKÉ STABILITY

	lokální biocentrum - LBC	(vymezené / chybějící)
	lokální biokoridor - LBK	(vymezený / chybějící)
	regionální biokoridor - RBK	(vymezený / chybějící)

ZÁZNAM O ÚČINNOSTI

Správní orgán, který změnu ÚP vydal:	Zastupitelstvo obce Široký Důl
Pořadové číslo poslední změny ÚP:	2
Datum nabytí účinnosti ÚP:	
Pořizovatel:	Otisk úředního razítka:
Městský úřad Polička Odbor územního plánování, rozvoje a životního prostředí Úsek územního plánování a rozvoje	
Oprávněná osoba pořizovatele:	
Jméno: Ing. Monika Veselá	
Funkce: referent úseku územního plánování a rozvoje	
Podpis:	

HLAVNÍ VÝKRES

M 1: 5 000

ČÁST
ZPRACOVATEL
OBJEDNATEL
DATUM

ÚZEMNÍ PLÁN
ATELIER A.VE, M. MAJEROVÉ 3, 638 00 BRNO
TEL: +420 604 215 144, e-mail: a.ve.studio@volny.cz
ING. ARCH. ŠTEPÁN KOČIS (ZÁSTUPCE),
ING. ARCH. HELENA KOČISOVÁ
OBEC ŠIROKÝ DŮL, PSČ 572 01 POLIČKA
STAROSTA OBCE PAVEL KREJSA (ZÁSTUPCE)
ČERVEN 2026



atelier a.ve

1/2