
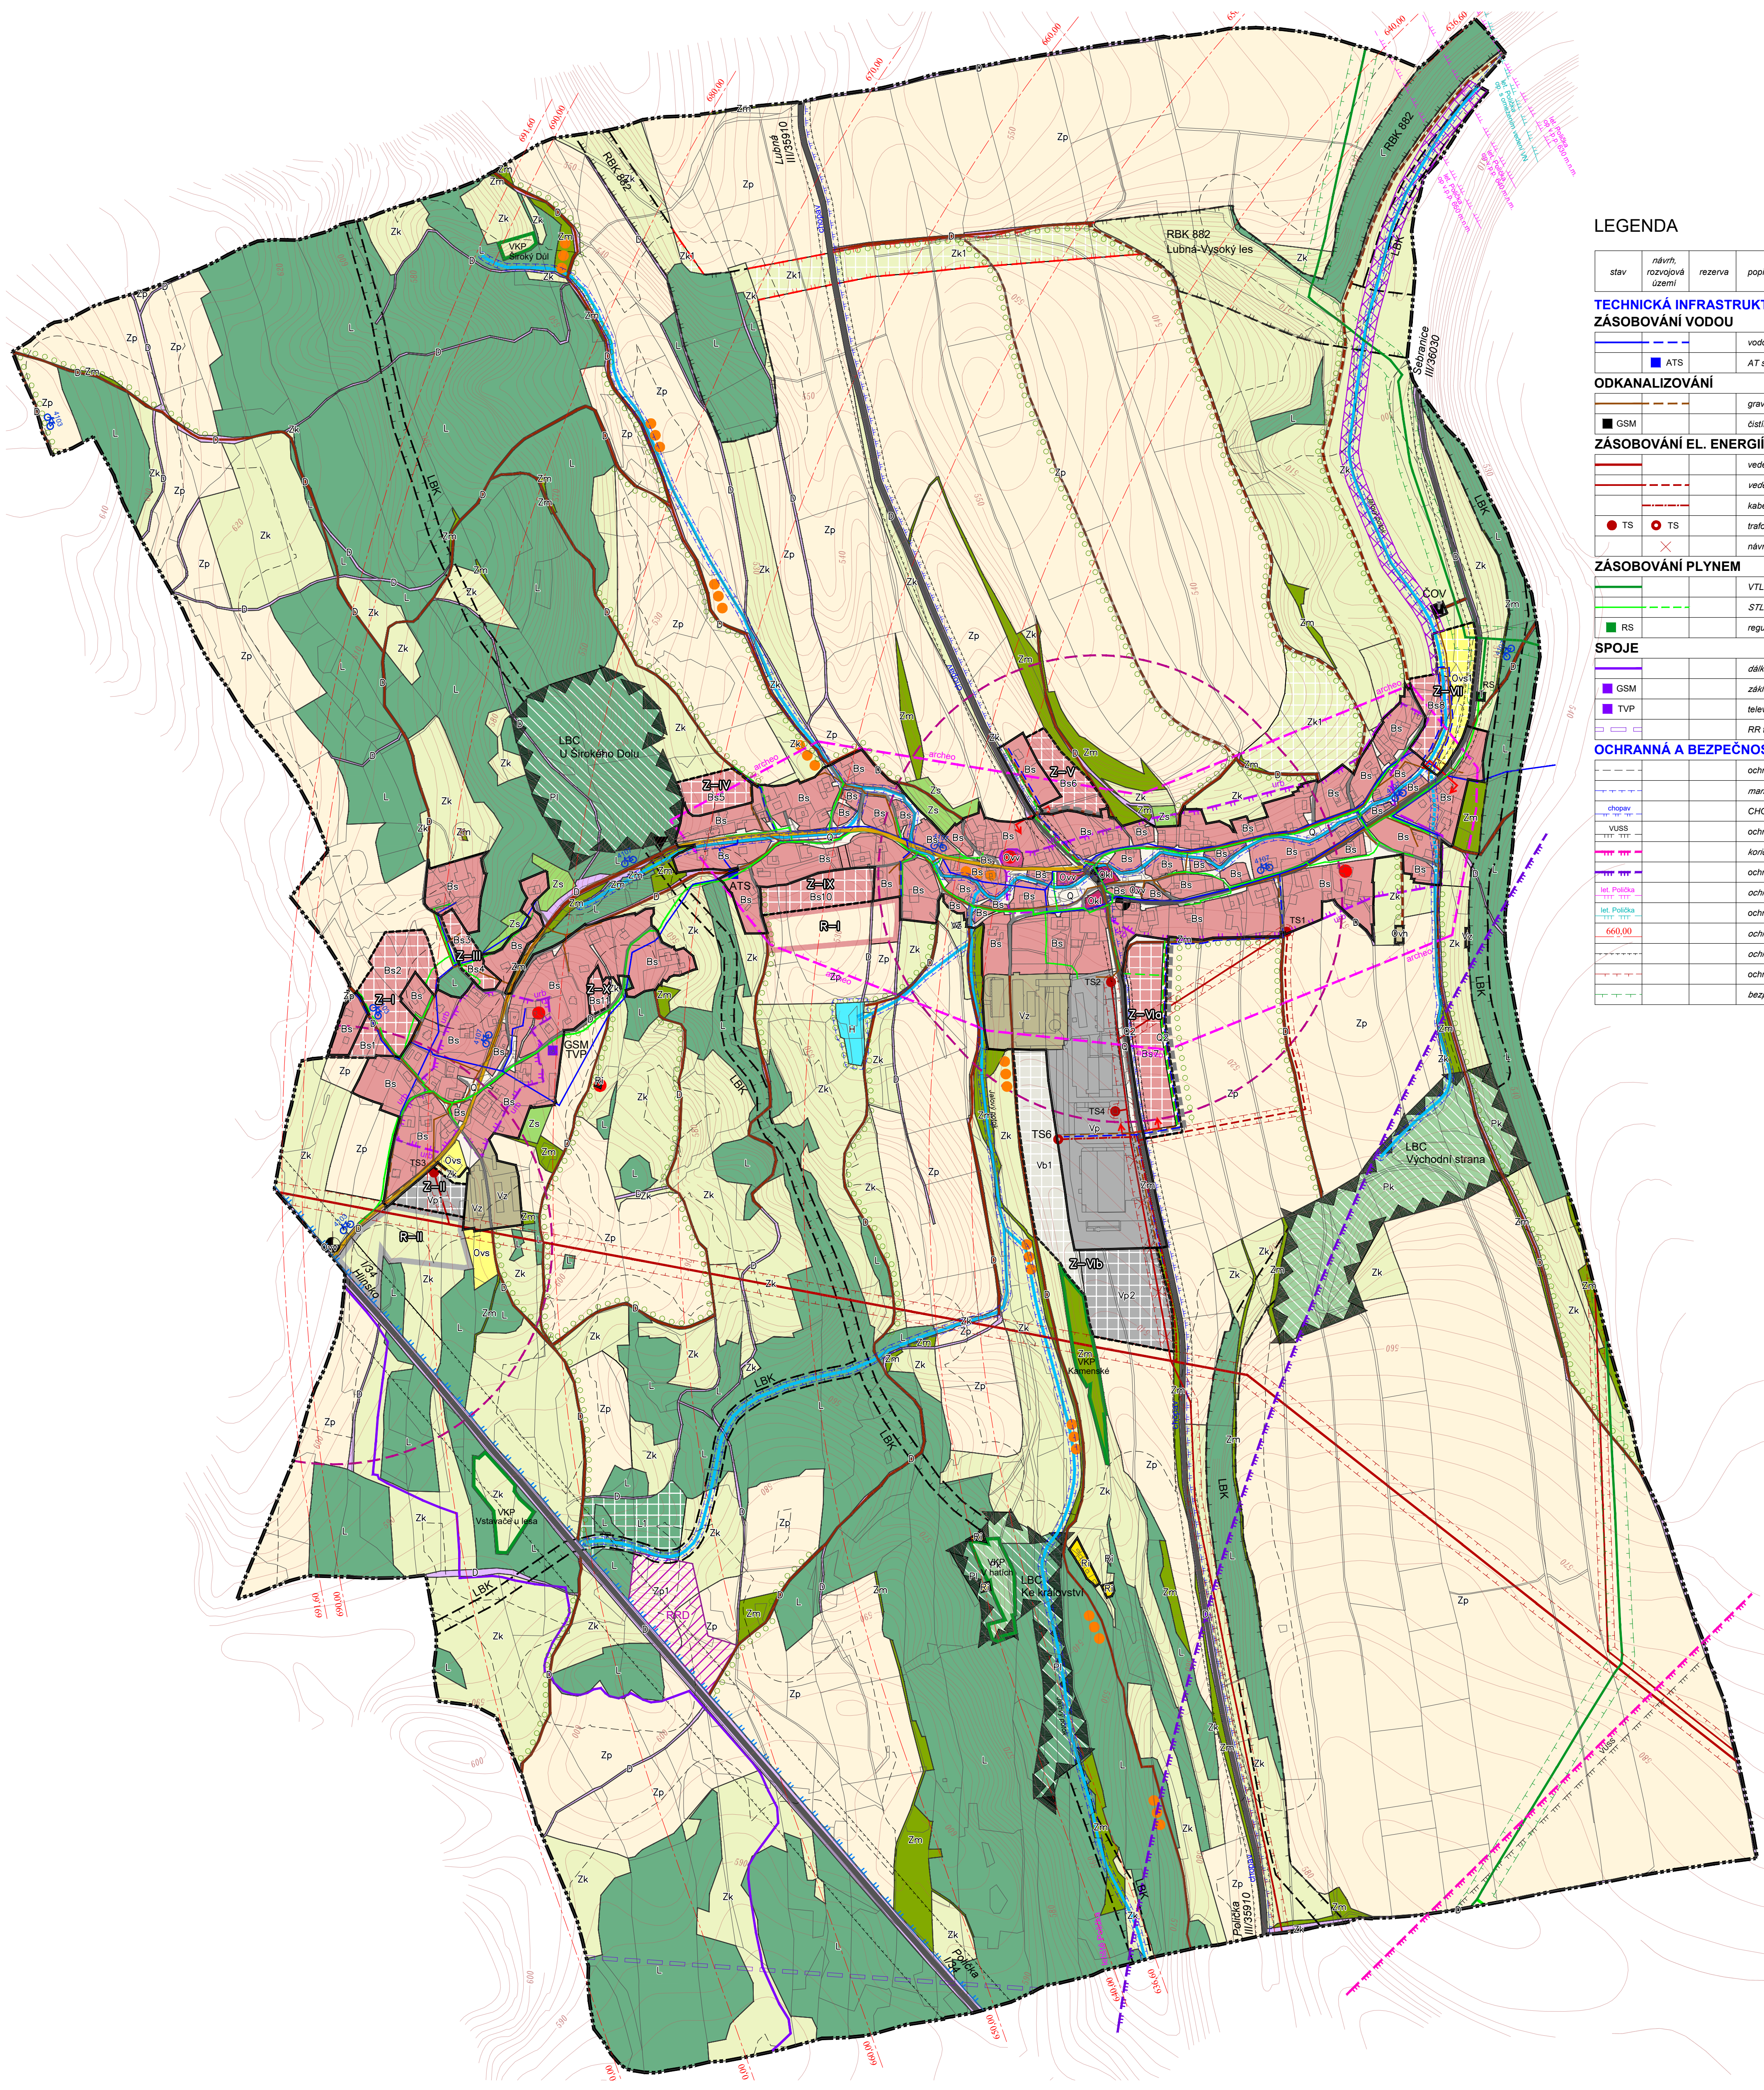


# ÚZEMNÍ PLÁN ŠIROKÝ DŮL

ÚPLNÉ ZNĚNÍ PO VYDÁNÍ ZMĚNY Č.2

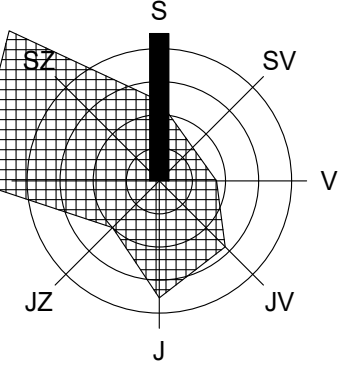

## LEGENDA

stav	návrh, rozvojové území	rezerva	popis
<b>TECHNICKÁ INFRASTRUKTURA</b>			
<b>ZÁSOBOVÁNÍ VODOU</b>			
			vodovodní řad
	ATS		AT stanice - posílení tlaku
<b>ODKANALIZOVÁNÍ</b>			
			gravitační řad oddělné splaškové kanalizace
			čistírna odpadních vod
<b>ZÁSOBOVÁNÍ EL. ENERGIÍ</b>			
			vedení VVN 110 kV
			vedení VN 35 kV
			kabelové vedení VN 35 kV
			trafostanice
	TS		návrh zrušení vedení VN
<b>ZÁSOBOVÁNÍ PLYNEM</b>			
			VTL plynovod
			STL plynovod
	RS		regulační stanice
<b>SPOJE</b>			
	GSM		dálkový optický kabel O2
			základnová stanice GSM
	TVP		televizní převaděč
			RR trasa
<b>OCHRANNÁ A BEZPEČNOSTNÍ PÁSMA</b>			
			ochranné pásmo lesa (50 m od okraje lesa)
			manipulační pásmo vodního toku - 6 m od břehové čáry
			CHOPAV Východočeská křída
			ochranné pásmo elektronického komunikačního zařízení, MO ČR - VUSS Pardubice
			koridor RRR směru
			ochranné pásmo RLP (5 km)
			ochranné pásmo letiště Polička s vylučovacího prostoru letiště Polička
			ochranné pásmo s omezením vedení VN letiště Polička
			ochranné pásmo letiště polička s výškovým omezením staveb
			ochranné pásmo silnice (II. třídy - 50 m, III. třídy - 15 m od osy komunikace)
			ochranné pásmo nadzemního vedení VN, VVN
			bezpečnostní pásmo VTL plynovodu (20 m od okraje vedení)

## LEGENDA

stav	návrh, rozvojové území	rezerva	popis
			hranice katastrálního území
			zastavěné území
			zastavitelné plochy
<b>URBANISTICKÁ KONCEPCE</b>			
<b>PLOCHY S ROZDÍLNÝM ZPŮSOBEM VYUŽITÍ</b>			
	Bs		plochy smíšené obytné
	Ovs		plochy občanského vybavení - veřejná vybavenost: správa a vzdělání
	Ovh		plochy občanského vybavení - veřejná vybavenost: sport
	Ovk		plochy občanského vybavení - veřejná vybavenost: hřbitov
	Ok		plochy občanského vybavení - komerční vybavenost: služby
	Ri		plochy rekreace - individuální
	Vp		plochy výroby a skladování
	Vz		plochy výroby a skladování
	Vb		plochy výroby a skladování
	T		plochy technické infrastruktury
	D		plochy dopravní
	Q		plochy veřejných prostranství
	L		plochy lesní
	H		plochy vodní a vodohospodářské
	Zp		plochy zemědělské - orná půda
	Zk		plochy zemědělské - louky a pastviny
	Zs		plochy zemědělské - zahrady, sady
	Zm		plochy zemědělské - meze, lada
	Pk		plochy přírodní - les
	Pk		plochy přírodní - louky a pastviny
<b>DOPRAVNÍ INFRASTRUKTURA</b>			
			silnice I. třídy
			silnice III. třídy
			místní komunikace obecní (funkční skupina C)
			místní komunikace obslužná (funkční skupina D1)
			účelová komunikace
			cyklotrasa
			průjezdní úsek
<b>USPOŘÁDÁNÍ KRAJINY</b>			
<b>OCHRANA PŘÍRODNÍCH A KULTURNÍCH HODNOT</b>			
			vodní tok
			revitalizace vodního toku
			ochranné pásmo vodního zdroje II. stupně - zdroj Sebranice vrt I a vrt V5a
			obnova a výsadba doprovodné zeleně, alejí
	Vkp		významný krajinný prvek
	Vkp		sesuvné území
	Vkp		historicky, urbanisticky hodnotné území
	Vkp		území s archeologickými nálezy
	Vkp		nemovitá kulturní památka
	Vkp		plochy s umožněním pěstování rychle rostoucích dřevin
<b>ÚZEMNÍ SYSTÉM EKOLOGICKÉ STABILITY</b>			
	LBC		lokální biocentrum - LBC (vymezené / chybějící)
	LBK		lokální biokoridor - LBK (vymezené / chybějící)
	RBK		regionální biokoridor - RBK (vymezené / chybějící)

Poznámka:  
 ● Celé správní území obce je situováno v ochranném pásmu radiolokačního zařízení Ministerstva obrany.  
 ● Celé správní území obce je zájmovým územím Ministerstva obrany z hlediska povolení výjimečných druhů staveb.  
 ● Celé správní území obce je situováno v letištním ochranném pásmu vodovravných ploch 648 - 748 m.n.m. letiště Polička.

## ZÁZNAM O ÚČINNOSTI

Správní orgán, který změnu ÚP vydal:	Zastupitelstvo obce Široký Důl
Pořadové číslo poslední změny ÚP:	2
Datum nabytí účinnosti ÚP:	
Pořizovatel:	Otisk úředního razítka:
Městský úřad Polička Odbor územního plánování, rozvoje a životního prostředí Úsek územního plánování a rozvoje	
Oprávněná osoba pořizovatele: Jméno: Ing. Monika Veselá Funkce: referent Úseku územního plánování a rozvoje	
Podpis:	

## KOORDINAČNÍ VÝKRES

M 1: 5 000

ČÁST  
ZPRACOVATEL  
ODŮVODNĚNÍ ÚZEMNÍHO PLÁNU  
ATELIER A.VE, M. MAJEROVÉ 3, 638 00 BRNO  
TEL: +420 604 215 144, e-mail: a.ve.studio@volny.cz  
ING. ARCH. ŠTĚPÁN KOČIŠ (ZÁSTUPCE),  
ING. ARCH. HELENA KOČIŠOVÁ  
OBJEDNATEL  
OBEC ŠIROKÝ DŮL, PSČ 572 01 POLIČKA  
STAROSTA OBCE PAVEL KREJSA (ZÁSTUPCE)  
DATUM  
ČERVEN 2026



atelier a.ve

1/1