


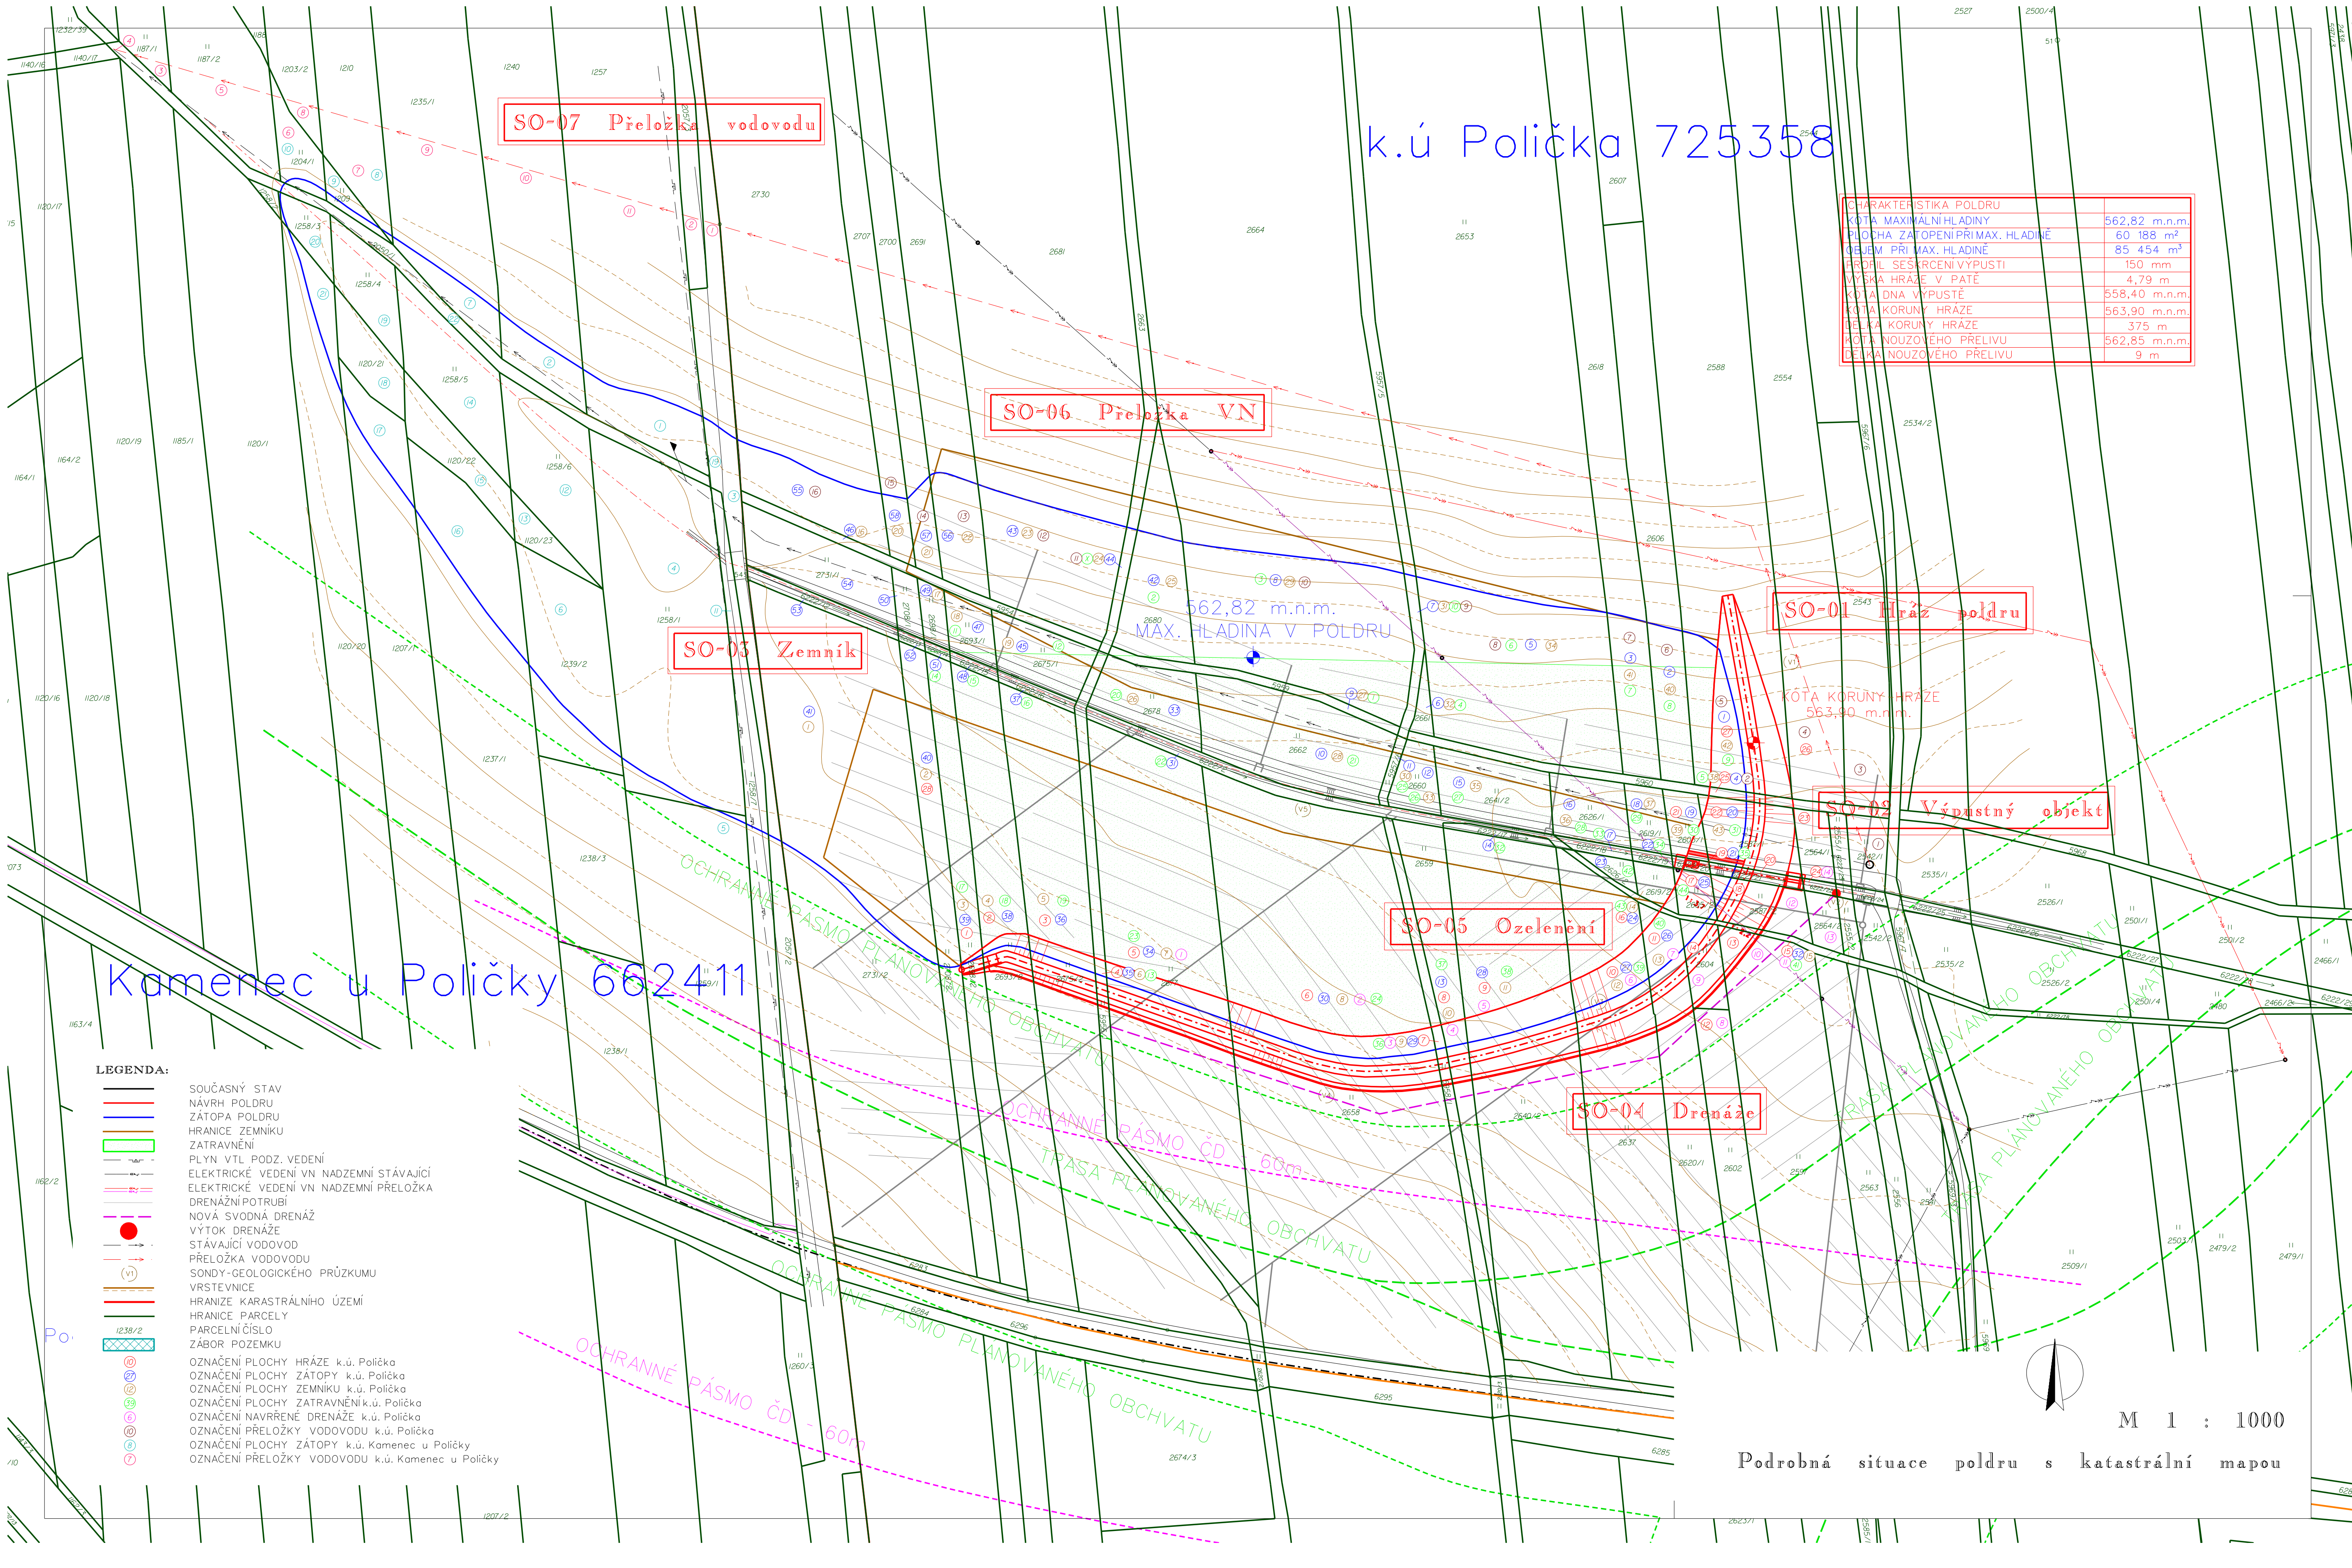

CHARAKTERISTIKA POLDRU	
KOTA MAXIMÁLNÍ HLADINY	562,82 m.n.m.
PLOCHA ZATOPENÍ PŘI MAX. HLADINĚ	60 188 m²
OBJEM PŘI MAX. HLADINĚ	85 454 m³
PROFIL SESKRCENÍ VYPUSTI	150 mm
VÝŠKA HRÁŽE V PATĚ	4,79 m
KOTA DŇA VYPUSTĚ	558,40 m.n.m.
KOTA KORUNY HRÁŽE	563,90 m.n.m.
VELIKÁ KORUNY HRÁŽE	375 m
KOTA NOUZOVÉHO PŘELIVU	562,85 m.n.m.
DELKA NOUZOVÉHO PŘELIVU	9 m

SO-01 Hráž poldru

SO-02 Výpustný objekt

SO-05 Ozelenění

SO-04 Drenáže

SO-06 Přeložka VN

SO-03 Zemník


SO-07 Přeložka vodovodu

k.ú Polička 725358

Kamenec u Poličky 662411

LEGENDA:

- SOUČASNÝ STAV
- NÁVRH POLDRU
- ZÁTOPA POLDRU
- HRANICE ZEMNIKU
- ZATRAVNĚNÍ
- PLYN, VTL, PODZ. VEDENÍ
- ELEKTRICKÉ VEDENÍ VN NADZEMNÍ STÁVAJÍCÍ
- ELEKTRICKÉ VEDENÍ VN NADZEMNÍ PŘELOŽKA
- DRENÁŽNÍ POTRUBÍ
- NOVÁ SVODNÁ DRENÁŽ
- VÝTOK DRENÁŽE
- STÁVAJÍCÍ VODOVOD
- PŘELOŽKA VODOVODU
- SONDY-GEOLOGICKÉHO PRŮZKUMU
- VRSTEVNICE
- HRANICE KATASTRÁLNÍHO ÚZEMÍ
- HRANICE PARCELY
- PARCELNÍ ČÍSLO
- ZÁBOR POZEMKU
- OZNAČENÍ PLOCHY HRÁŽE k.ú. Polička
- OZNAČENÍ PLOCHY ZATOPY k.ú. Polička
- OZNAČENÍ PLOCHY ZEMNIKU k.ú. Polička
- OZNAČENÍ PLOCHY ZATRAVNĚNÍ k.ú. Polička
- OZNAČENÍ NAVRŘENÉ DRENÁŽE k.ú. Polička
- OZNAČENÍ PŘELOŽKY VODOVODU k.ú. Polička
- OZNAČENÍ PLOCHY ZATOPY k.ú. Kamenec u Poličky
- OZNAČENÍ PŘELOŽKY VODOVODU k.ú. Kamenec u Poličky

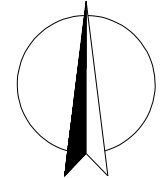

M 1 : 1000

Podrobná situace poldru s katastrální mapou