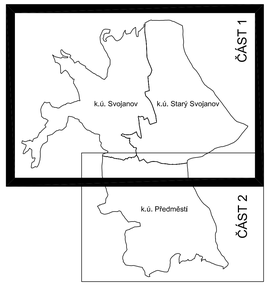

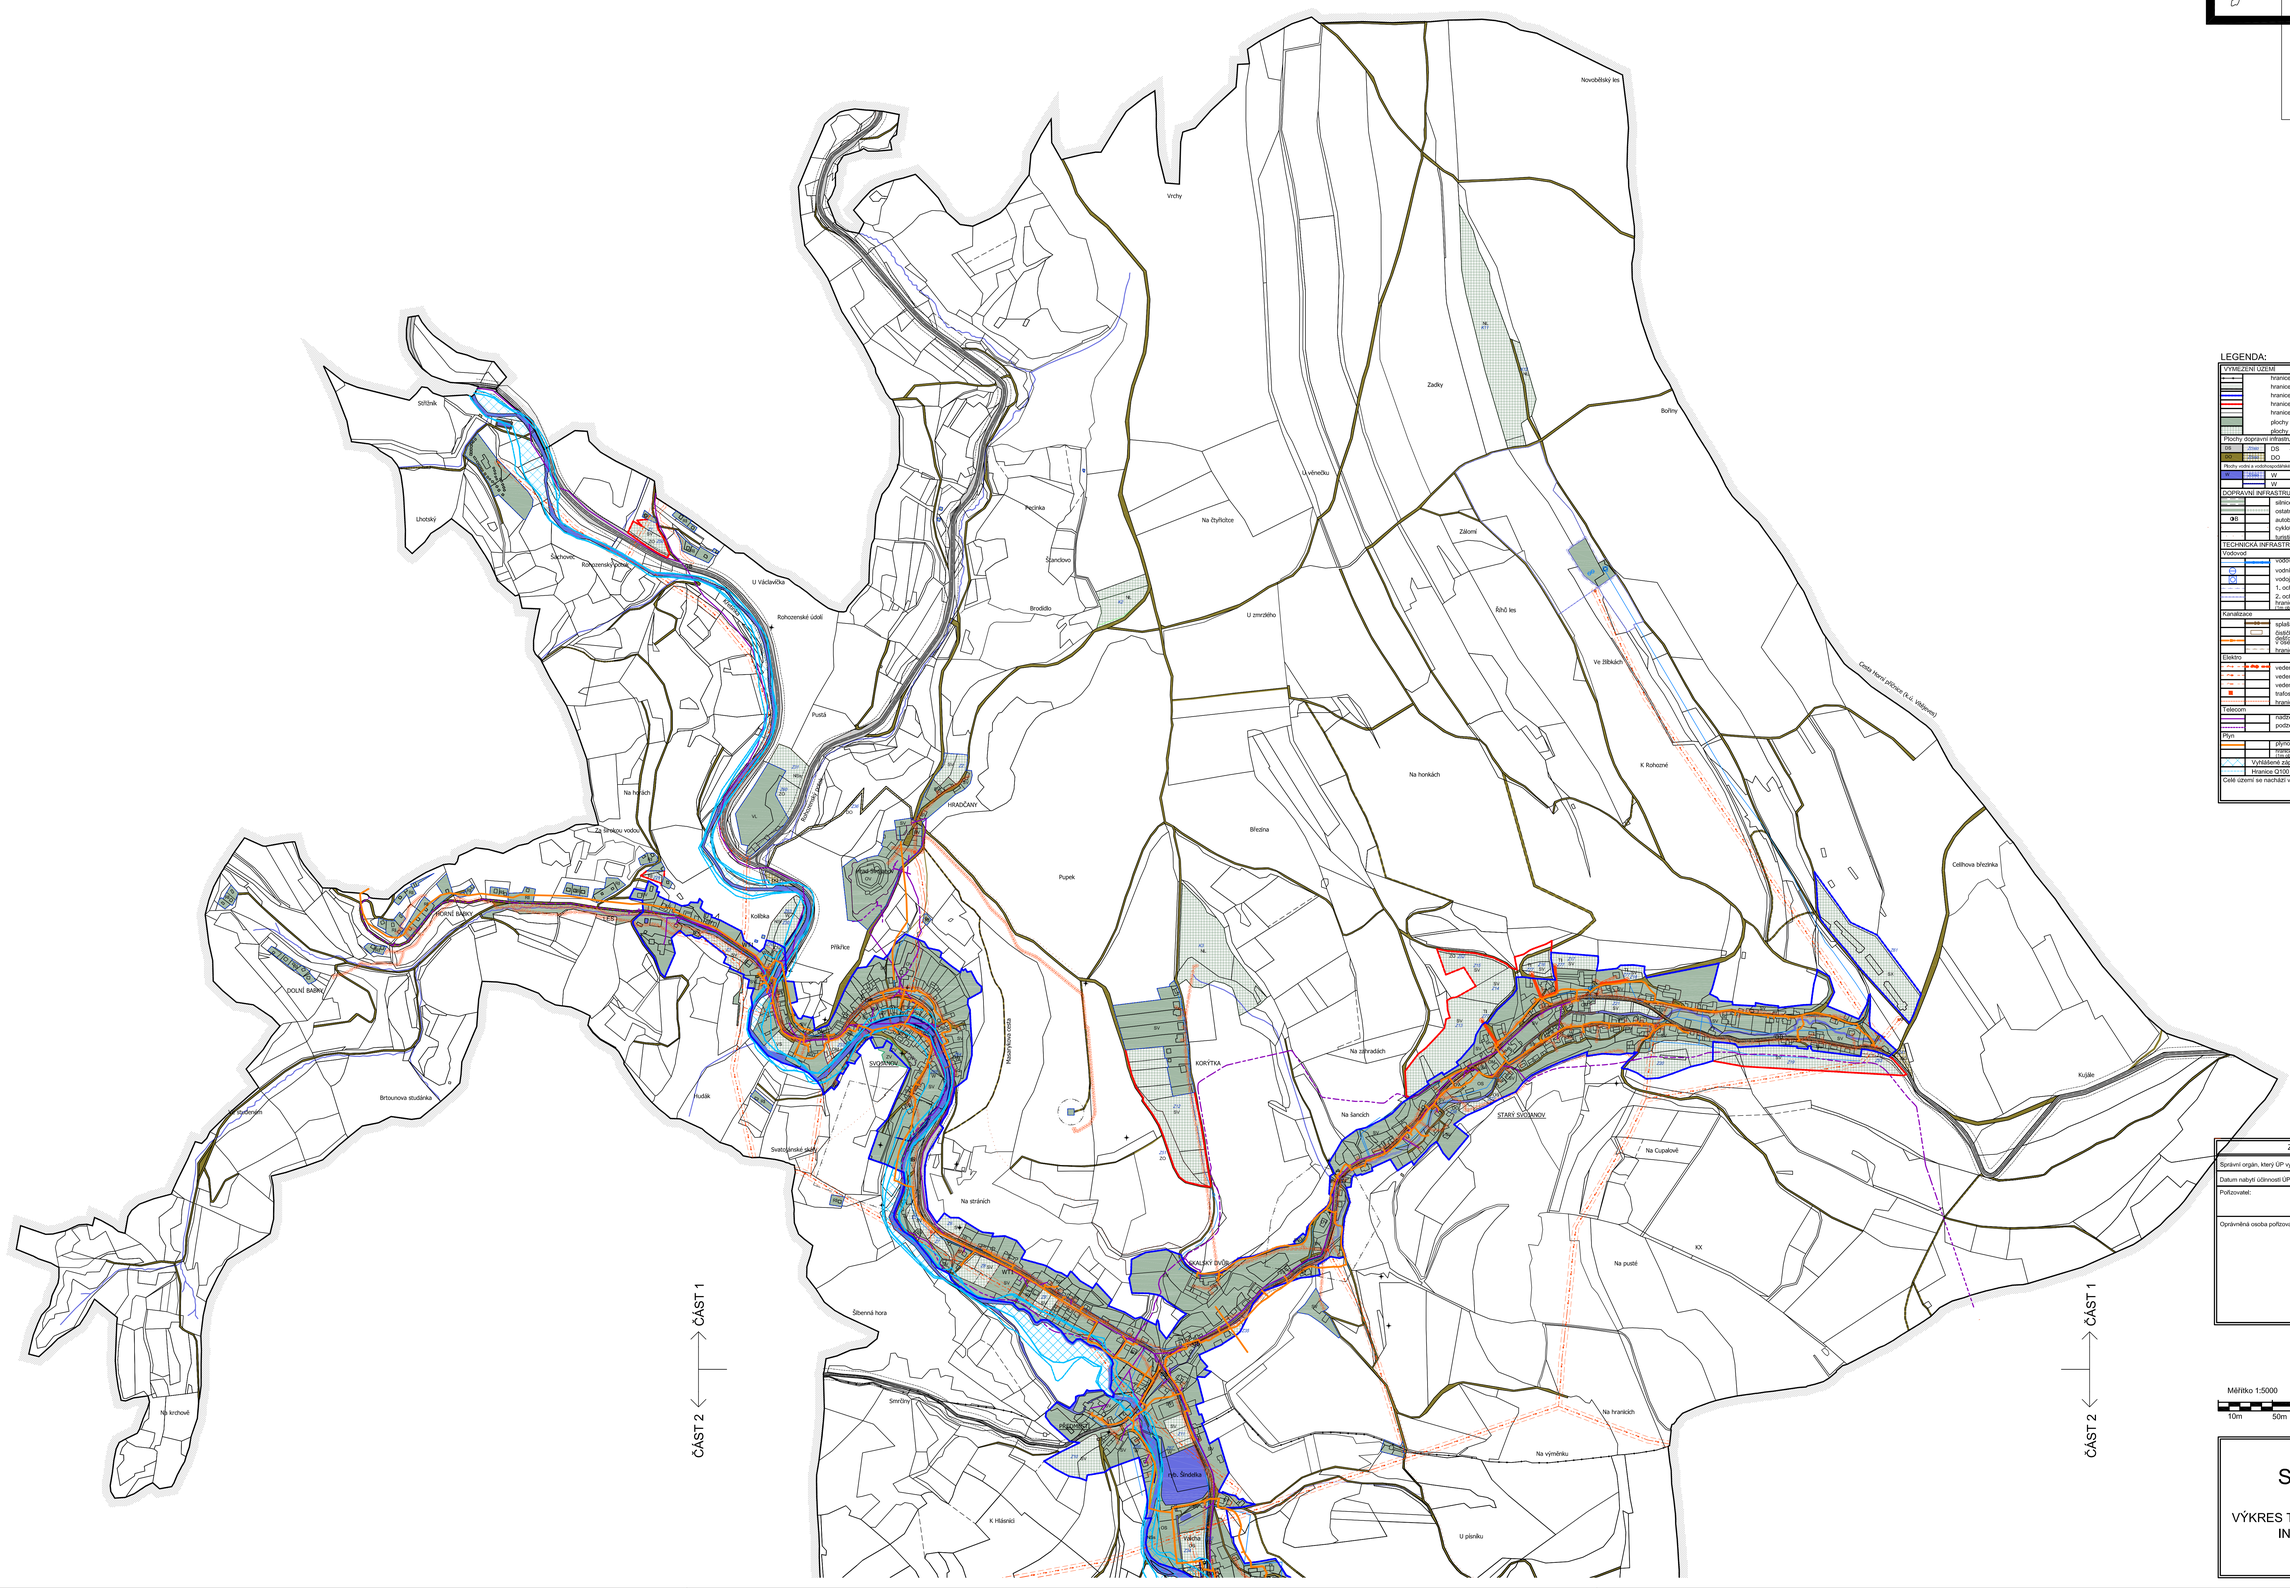

LEGENDA:

VYMEZENÍ ÚZEMÍ	
	hranice katastrálního území
	hranice řešeného území
	hranice zastavěného území
	hranice zastavitelného území
	hranice parcel
	plochy zastavěného území
	plochy zastavitelného území
Plochy dopravní infrastruktury	
DS / DSO	DS - silniční
DO / DSP	DO - komunikace ostatní
Plochy vodní a vodohospodářské	
W / WZ	W - plochy vodní a vodohospodářské
	W - protipovodňová opatření
DOPRAVNÍ INFRASTRUKTURA	
	silnice II. a III. třídy s ochranným pásmem
	ostatní komunikace a plochy, parkoviště
	autobusová zastávka
	cyklotrasa - po všech silnicích II. a II. třídy
	turistická značená cesta
TECHNICKÁ INFRASTRUKTURA	
Vodovod	
	vodovodní síť
	vodní zdroj
	vodojem
	1. ochranné pásmo vodojemu
	2. ochranné pásmo vodojemu
	hranice ochranného pásma vodovodní sítě
	hranice ochranného pásma vodojemu
Kanalizace	
	splašková kanalizace
	čistírna odpadních vod
	ČOV Svojanov (k.ú. Svojanov)
	ČOV Vlčnov (k.ú. Starý Svojanov)
	hranice ochranného pásma kanalizace
Elektro	
	vedení elektro - nn
	vedení elektro - vn
	vedení elektro - vvn
	trafostanice
	hranice ochranného pásma elektro
Telecom	
	nadzemní vedení
	podzemní vedení
Plyn	
	plynovod
	hranice ochranného pásma plynovodu
	VTL plynovod - ceta zakázána
	Vyhlášené záplavové území
	Hranice Q100

Celé území se nachází v ochranném pásmu radiolokačního paprsku.

ZÁZNAM O ÚČINNOSTI	
Správní orgán, který ÚP vydal:	Zastupitelstvo městyse Svojanova
Datum nabytí účinnosti ÚP:	
Pořizovatel:	MěÚ Polička, Odbor územního plánování, rozvoje a životního prostředí, úsek územního plánování
Oprávněná osoba pořizovatele:	Ing. Antonín Mihulka, odborný referent Podpis: Razítko:

S

Měřítko 1:5000

10m 50m 100m 200m

SVOJANOV

ÚZEMNÍ PLÁN

VÝKRES TECHNICKÉ A DOPRAVNÍ INFRASTRUKTURY

ČÁST 1