


Územní plán Pomezí
právní stav po vydání Změny č.1
a
úplné znění po vydání Změny č. 2

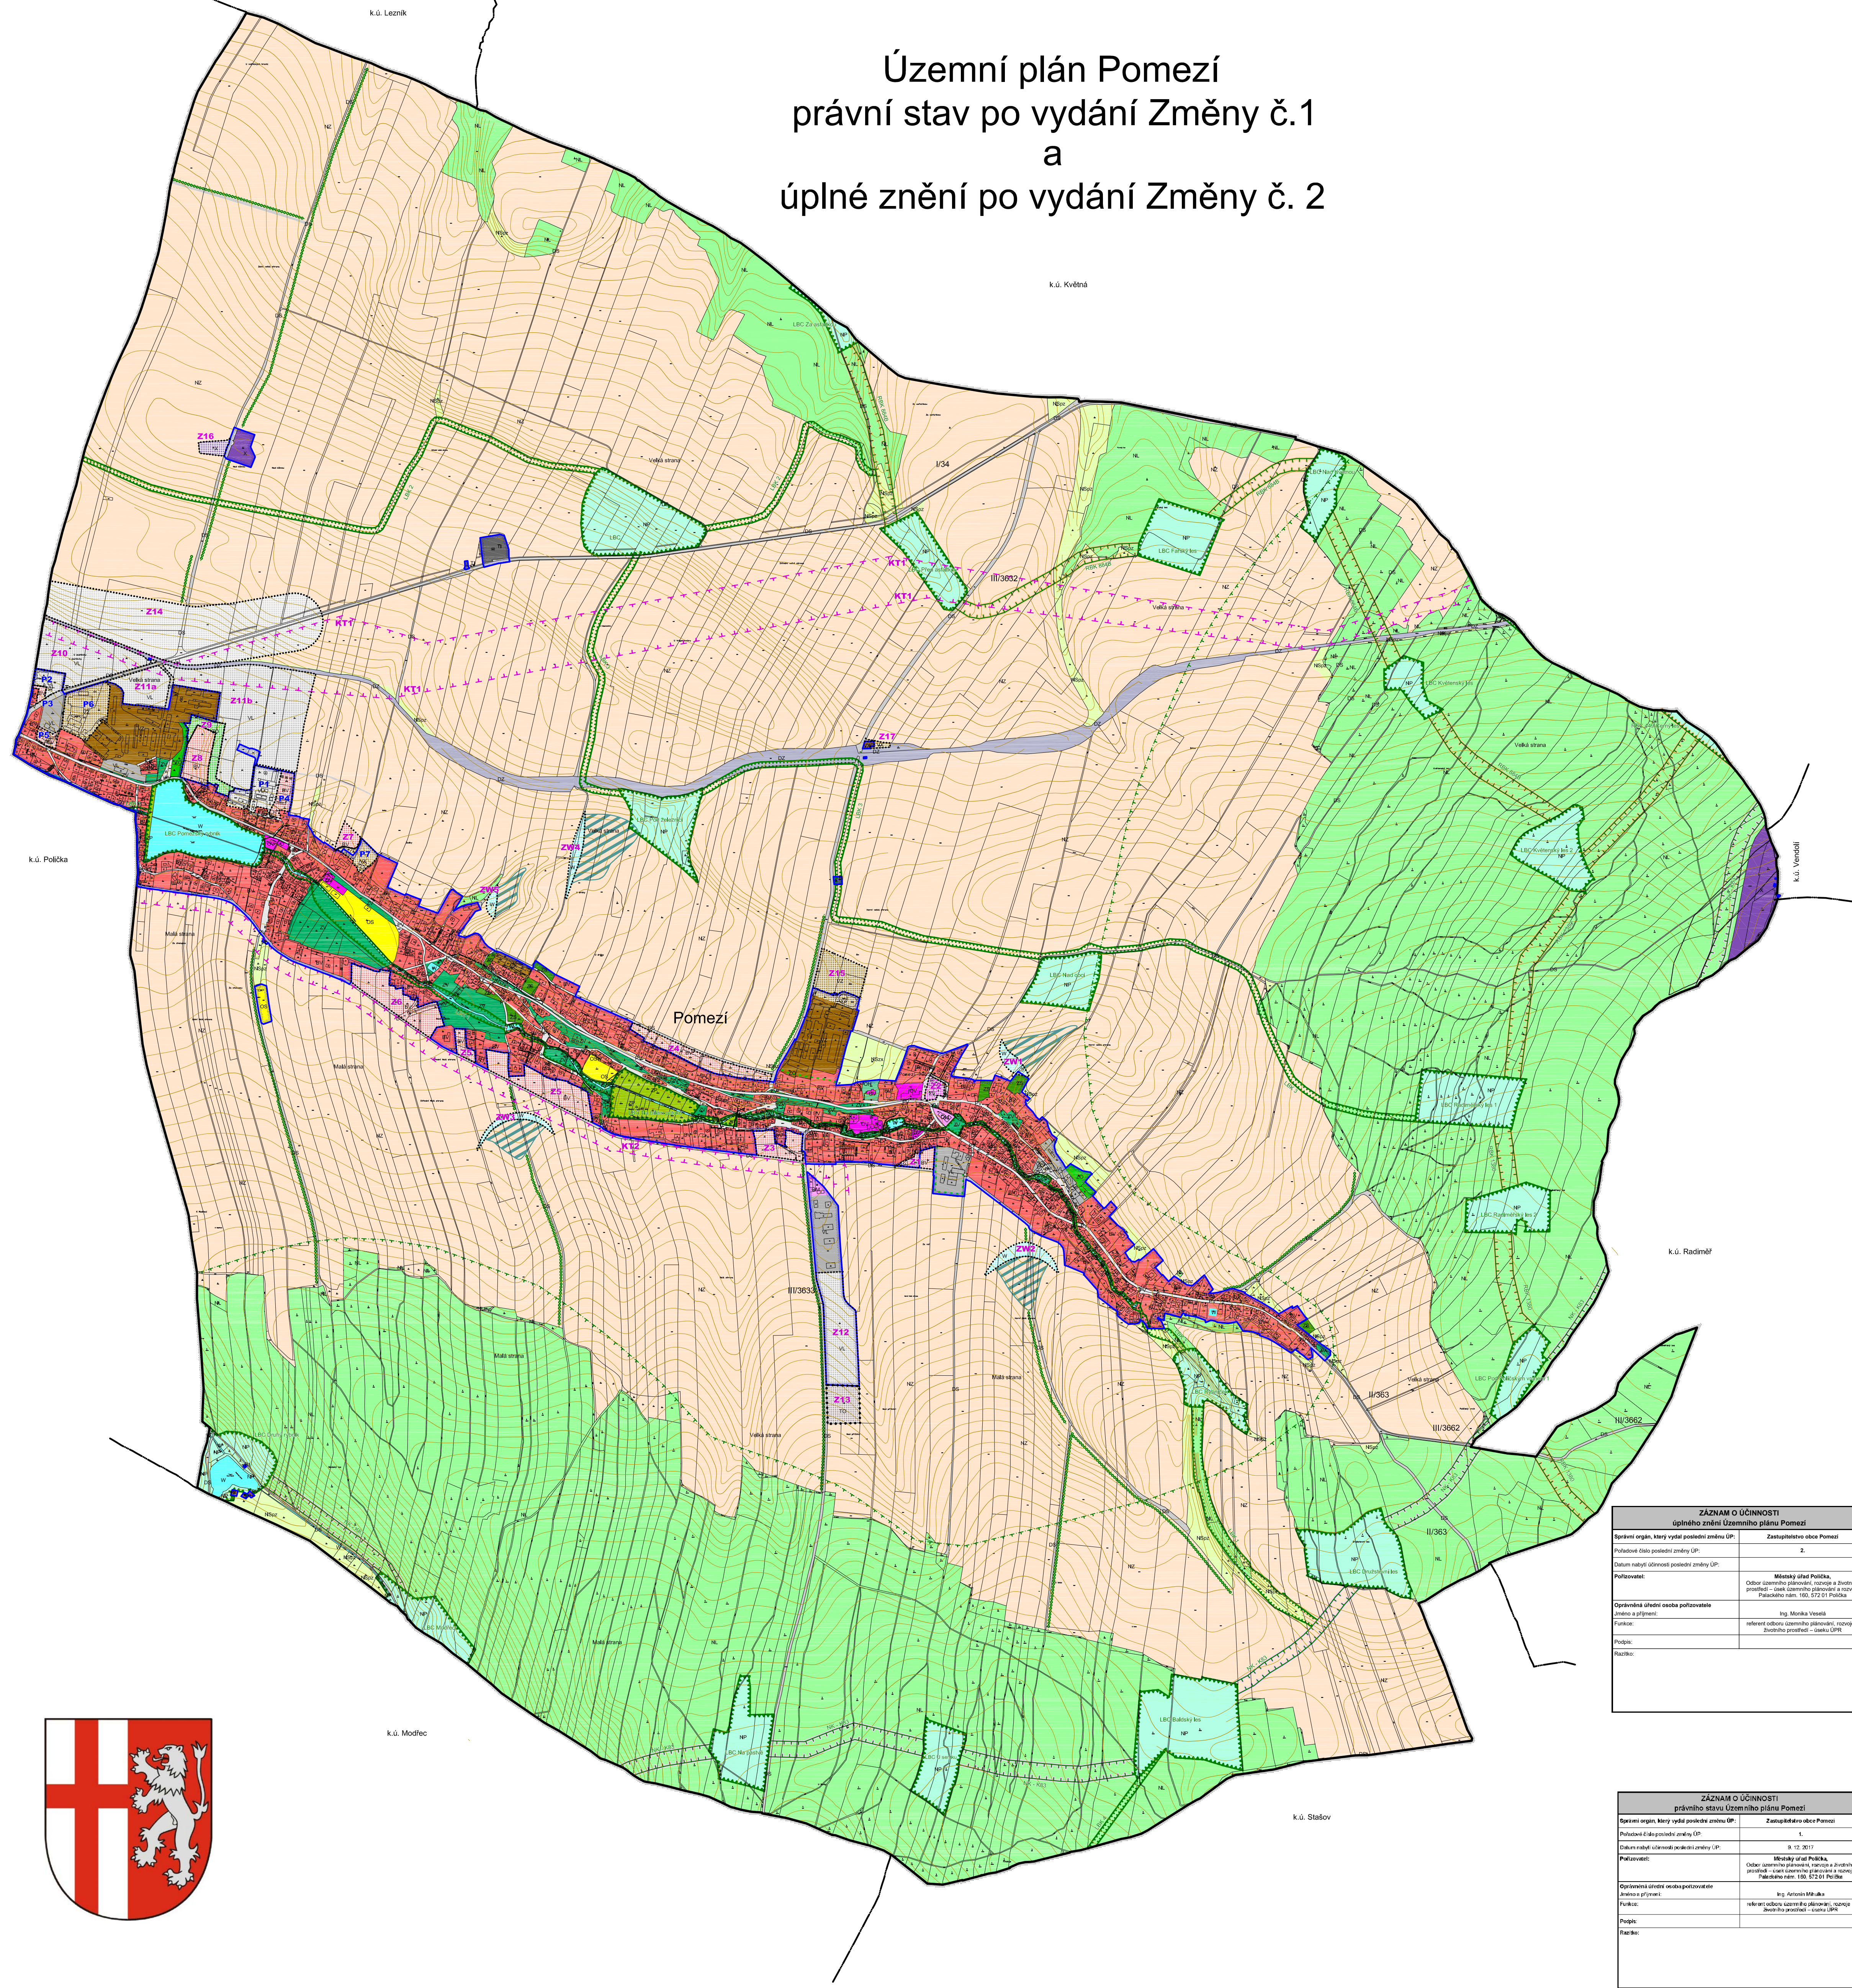

LEGENDA:

STAV PLOCHY	NAVÝSTĚ	ÚZEMNÍ	
STAVBY	PLOCHY	REZERVA	
			HRANICE ÚZEMNÍCH JEDNOTEK
			Hranice řešeného území
			Hranice zastavěného území k 13. 1. 2017
			Hranice zastavěných (Z) ploch a ploch přestavby (P)
			PLOCHY S ROZDÍLNÝM ZPŮSOBEM VYUŽITÍ ÚZEMÍ
BV	BV		Plochy bydlení - v rodinných domech - venkovské
OV	OV		Plochy občanského vybavení - veřejná infrastruktura
OM			Plochy občanského vybavení - komerční zařízení malá a střední
OS			Plochy občanského vybavení - tělovýchovná a sportovní zařízení
OH			Plochy občanského vybavení - hřištní
RI			Plochy rekreace - plochy staveb pro rodinnou rekreaci
X	X		Plochy specifické
TI			Plochy technické infrastruktury - inženýrské sítě
			Plochy technické infrastruktury - stavby a zařízení pro nakládání s odpady
VL	VL		Plochy výroby a skladování - lehký průmysl
VZ	VZ		Plochy výroby a skladování - zemědělská výroba
VX			Plochy výroby a skladování - zemědělská malovýroba
ZO	ZO		Plochy zeleně - ochranná a izolační
ZS			Plochy zeleně - soukromá a vyhrazená
ZP			Plochy zeleně - přírodního charakteru
ZV			Plochy veřejných prostranství - veřejná zeleň
PV			Plochy veřejných prostranství
DS	DS		Plochy dopravní infrastruktury - silniční
DZ			Plochy dopravní infrastruktury - železniční
W	W		Plochy vodní a vodohospodářské
NP			Plochy přírodní
NZ			Plochy zemědělské
NL			Plochy lesní
NSpz			Plochy smíšené nezastavěného území - přírodní, zemědělské
			Plochy smíšené nezastavěného území - zemědělské, ochranné
			Poldr
			Úprava koryta Bílého potoka
			LIMITY VYUŽITÍ ÚZEMÍ, OCHRANA HODNOT ÚZEMÍ
			Ochranné pásmo nadregionálního biokoridoru
			Nadregionální biokoridor
			Regionální biocentrum
			Regionální biokoridor
			Lokální biocentrum
			Lokální biokoridor
			Interakční prvky
			Koridor pro nadzemní vedení VN a VVN (2x 110kV)

ZÁZNAM O ÚČINNOSTI úplného znění Územního plánu Pomezí	
Spisovací orgán, který vydal poslední změnu ÚP:	Zastupitelstvo obce Pomezí
Podpisová část posledního změny ÚP:	Z.
Datum nabytí účinnosti poslední změny ÚP:	
Přílohy:	Městský úřad Pomezí, odbor územního plánování, rozvoje a životního prostředí – sekcí územního plánování a rozvoje Příloha č. 100, 572 01 Pomezí
Opisovatel územní studie nebo pozicování:	Ing. Monika Veselá
Autorský kolektiv:	Ing. arch. Jana Šejřlová, RNDr. Lukáš Zemánek, Ph.D., Pavel Kupka, Ing. Zlata Macháčová, Jan Harčarik
Objednatel:	Obec Pomezí
Měřítko:	1 : 10 000

ZÁZNAM O ÚČINNOSTI právního stavu Územního plánu Pomezí	
Spisovací orgán, který vydal poslední změnu ÚP:	Zastupitelstvo obce Pomezí
Podpisová část posledního změny ÚP:	Z.
Datum nabytí účinnosti poslední změny ÚP:	9. 12. 2017
Přílohy:	Městský úřad Pomezí, odbor územního plánování, rozvoje a životního prostředí – sekcí územního plánování a rozvoje Příloha č. 100, 572 01 Pomezí
Opisovatel územní studie nebo pozicování:	Ing. Monika Veselá
Autorský kolektiv:	Ing. arch. Jana Šejřlová, RNDr. Lukáš Zemánek, Ph.D., Pavel Kupka, Ing. Zlata Macháčová, Jan Harčarik
Objednatel:	Obec Pomezí
Měřítko:	1 : 10 000

Ve Změně č. 2 nebyla měněna grafická část ÚP.

Územní plán Pomezí - úplné znění po vydání Změny č. 2
HLAVNÍ VÝKRES

Projektant:
REGIO, projektový ateliér s.r.o.

Autorský kolektiv:
Ing. arch. Jana Šejřlová, RNDr. Lukáš Zemánek, Ph.D., Pavel Kupka, Ing. Zlata Macháčová, Jan Harčarik

Objednatel: Obec Pomezí Územní plán - nabytí účinnosti 15. 2. 2013

Měřítko: 1 : 10 000 Změna č. 2 - nabytí účinnosti

Územní plán Pomezí - právní stav po vydání Změny č.1
HLAVNÍ VÝKRES

Projektant:
REGIO, projektový ateliér s.r.o.

Autorský kolektiv:
Ing. arch. Jana Šejřlová, RNDr. Lukáš Zemánek, Ph.D., Pavel Kupka, Ing. Zlata Macháčová, Lucie Hostáková, Jan Harčarik, Ing. Martin Šejřl

Objednatel: Obec Pomezí Územní plán - nabytí účinnosti 15. 2. 2013

Měřítko: 1 : 10 000 Změna č.1 - nabytí účinnosti 9. 12. 2017

