


ÚZEMNÍ PLÁN NEDVĚŽÍ

KOORDINAČNÍ VÝKRES

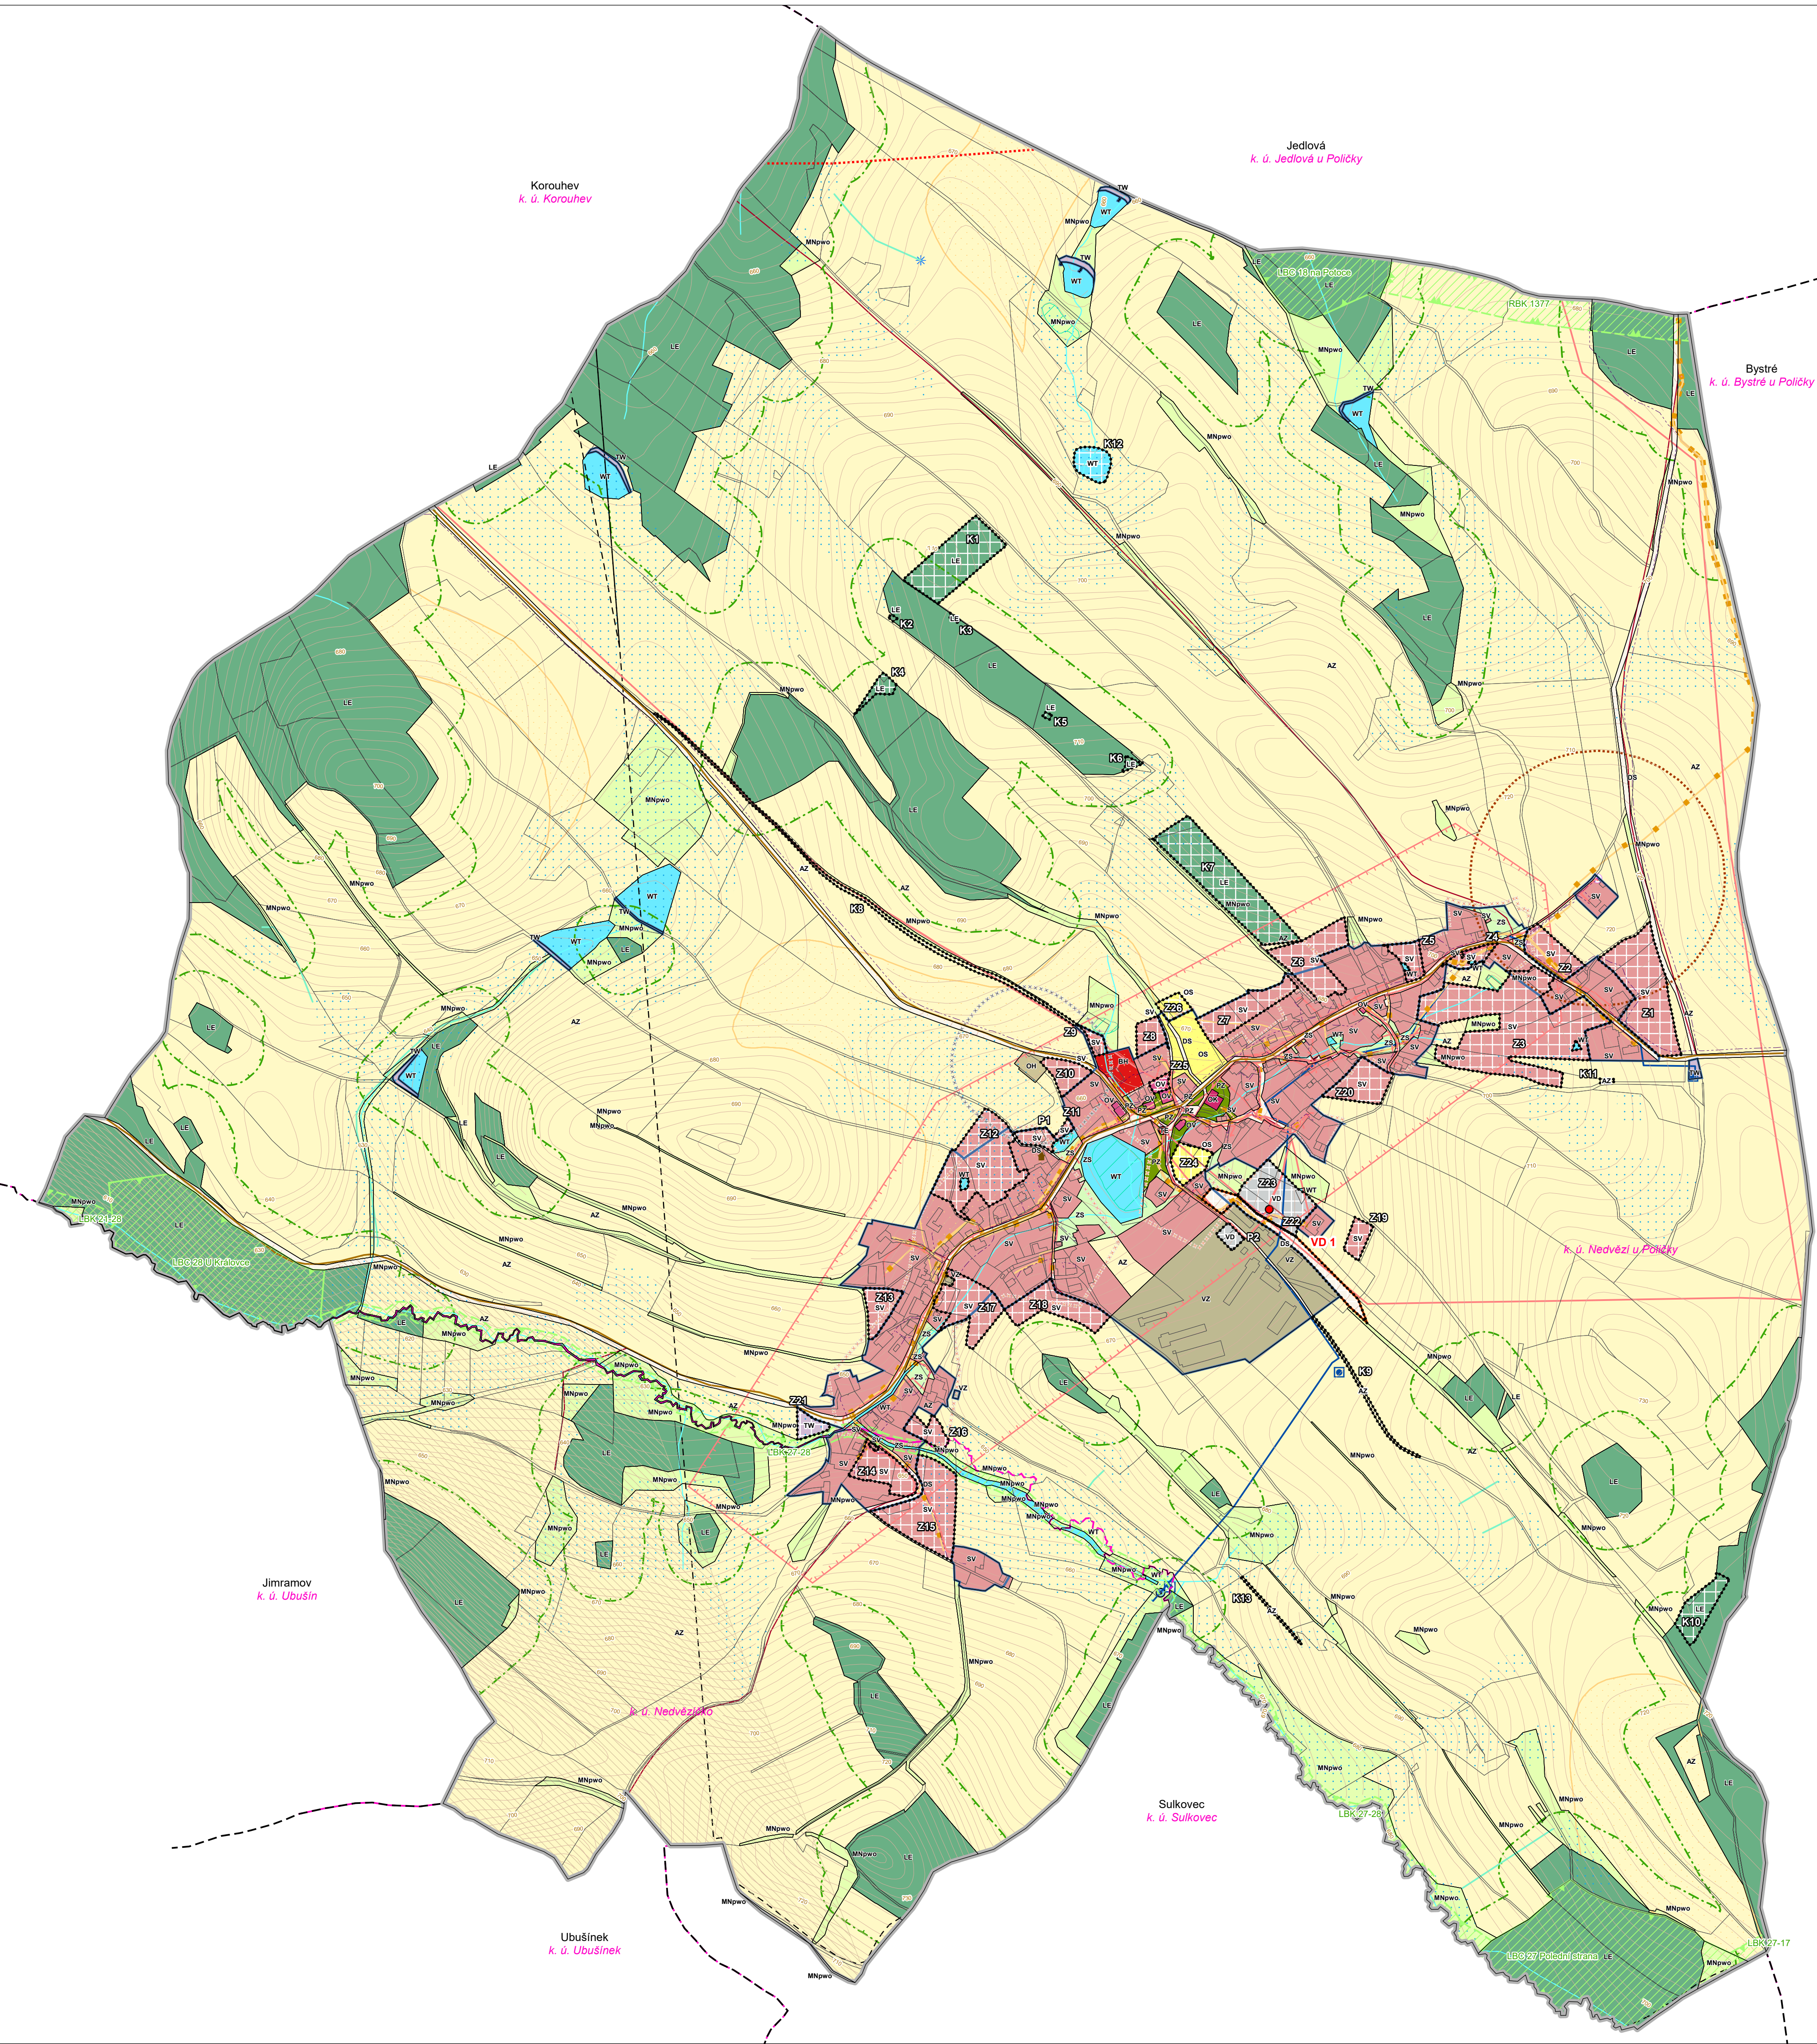

- HRANICE ZASTAVITELNÝCH PLOCH**
- HRANICE PLOCH PŘESTAVBY**
- HRANICE PLOCH ZMĚN V KRAJINĚ**
- HRANICE ZASTAVĚNÉHO ÚZEMÍ**
- HRANICE ŘEŠENÉHO ÚZEMÍ**
- HRANICE OBCÍ**
- HRANICE KATASTRÁLNÍCH ÚZEMÍ**

- VEŘEJNÉ PROSPĚŠNÉ STAVBY S MOŽNOSTÍ VYVLASTNĚNÍ**
- VD 1 - dopravní infrastruktura - místní komunikace**

- PŘEKRYVNÁ ZNAČENÍ**
- ÚZEMNÍ SYSTÉM EKOLOGICKÉ STABILITY**
- funkční**
- REGIONÁLNÍ BOKORIDOR**
- LOKÁLNÍ (MÍSTNÍ) BIOCENTRUM**
- LOKÁLNÍ (MÍSTNÍ) BOKORIDOR**

HODNOTY A LIMITY VYUŽITÍ ÚZEMÍ

DOPRAVNÍ INFRASTRUKTURA

- silnice III. třídy**
- místní komunikace**
- ochranné pásmo letiště**

TECHNICKÁ INFRASTRUKTURA

- elektrická stanice**
- elektrické vedení**
- vedení plynovodu včetně ochranného pásma**
- vodní zdroj**
- čerpací stanice**
- vodojem**
- vodovodní řád včetně ochranného pásma**
- radiové zařízení**
- ochranné pásmo radiového zařízení**
- elektrokomunikační vedení vč. ochranného pásma**

OCHRANA KULTURNÍCH HODNOT

- nemovitá kulturní památka**
- urbanistické hodnoty území**
- územní urbanistické hodnoty**
- území s archeologickými nálezy II. typu**
- ochranné pásmo hřbitova**

PLOCHY S ROZDÍLNÝM ZPŮSOBEM VYUŽITÍ (RZV)

- STAV**
- NÁVRH**
- hranice ploch s rozdílným způsobem využití (RZV)**
- bydlení hromadné**
- občanské vybavení veřejné**
- občanské vybavení komerční**
- občanské vybavení - sport**
- občanské vybavení - hřbitovy**
- vybraná veřejná prostranství s převahou zeleně**
- zelená sídelní**
- smíšené obytné venkovské**
- doprava silniční**
- vodní hospodářství**
- energetika**
- výroba drobná a služby**
- výroba zemědělská a lesnická**
- vodní plochy a toky**
- zemědělské**
- lesní**
- smíšené nezastavěného území s využitím dle kombinace indexů**
- p - přírodní priority**
- w - vodohospodářské zájmy**
- o - ochrana proti ohrožení území**

OCHRANA PŘÍRODY A KRAJINY

- významný krajinný prvek**
- přírodní park Svratecká hornatina**

OCHRANA PODZEMNÍCH A POVRCHOVÝCH VOD

- vodní tok včetně pásma užívání pozemků podél koryta vodního toku**

OCHRANA ZEMĚDĚLSKÉHO PŮDNÍHO FONDU

- investice do půdy za zlepšení půdní úrodnosti (bodové)**
- investice do půdy za zlepšení půdní úrodnosti (liniové)**
- investice do půdy za zlepšení půdní úrodnosti (areál odvodnění)**
- hranice I. a II. třídy ochrany bonitované půdně ekologické jednotky**


OCHRANA POZEMKŮ URČENÝCH K PLNĚNÍ FUNKCÍ LESA

- pozemky určené k plnění funkcí lesa**
- vzdálenost 50 m od hranice lesních pozemků**

NEZOBRAZENÉ JEVY

Celé řešené území je územím s archeologickými nálezy.

Celé řešené území je situováno v zájmovém území Ministerstva obrany ČR.

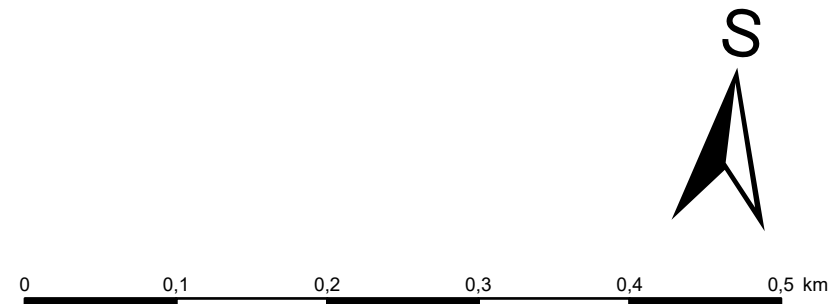

HLAVNÍ PROJEKTANT – ODPOVĚDNÝ ZÁSTUPCE ZHOTOVITELE Ing. arch. Alena Koutová, ČKA č. 00750	PROJEKTANT kolektiv zhotovitele OBEC	ZHOTOVITEL IČ 01807935 Opletalova 1628/36, 110 00 Praha 1 Projektové středisko Hradec Králové Tržda č. 219, 500 03 Hradec Králové
OBJEDNATEL / POŘIZOVATEL Obec Nedvěž Městský úřad Polička	Pardubický kraj Nedvěž	ZAKÁZKOVÉ ČÍSLO 03617014
Ověřování Územního plánu Nedvěž		ÚČELOVÝ STUPEŇ ÚPD
NÁVRH		FORMÁT A4, 841 x 700 mm
Koordináční výkres		PROFESE URB
		DATUM 11/2020
		MĚŘÍTKO 1:5 000
		ČÍSLO II.2.a