


4. ÚPLNÁ AKTUALIZACE ÚAP ORP POLIČKA

Výkres záměrů na provedení změn v území

1 : 50 000

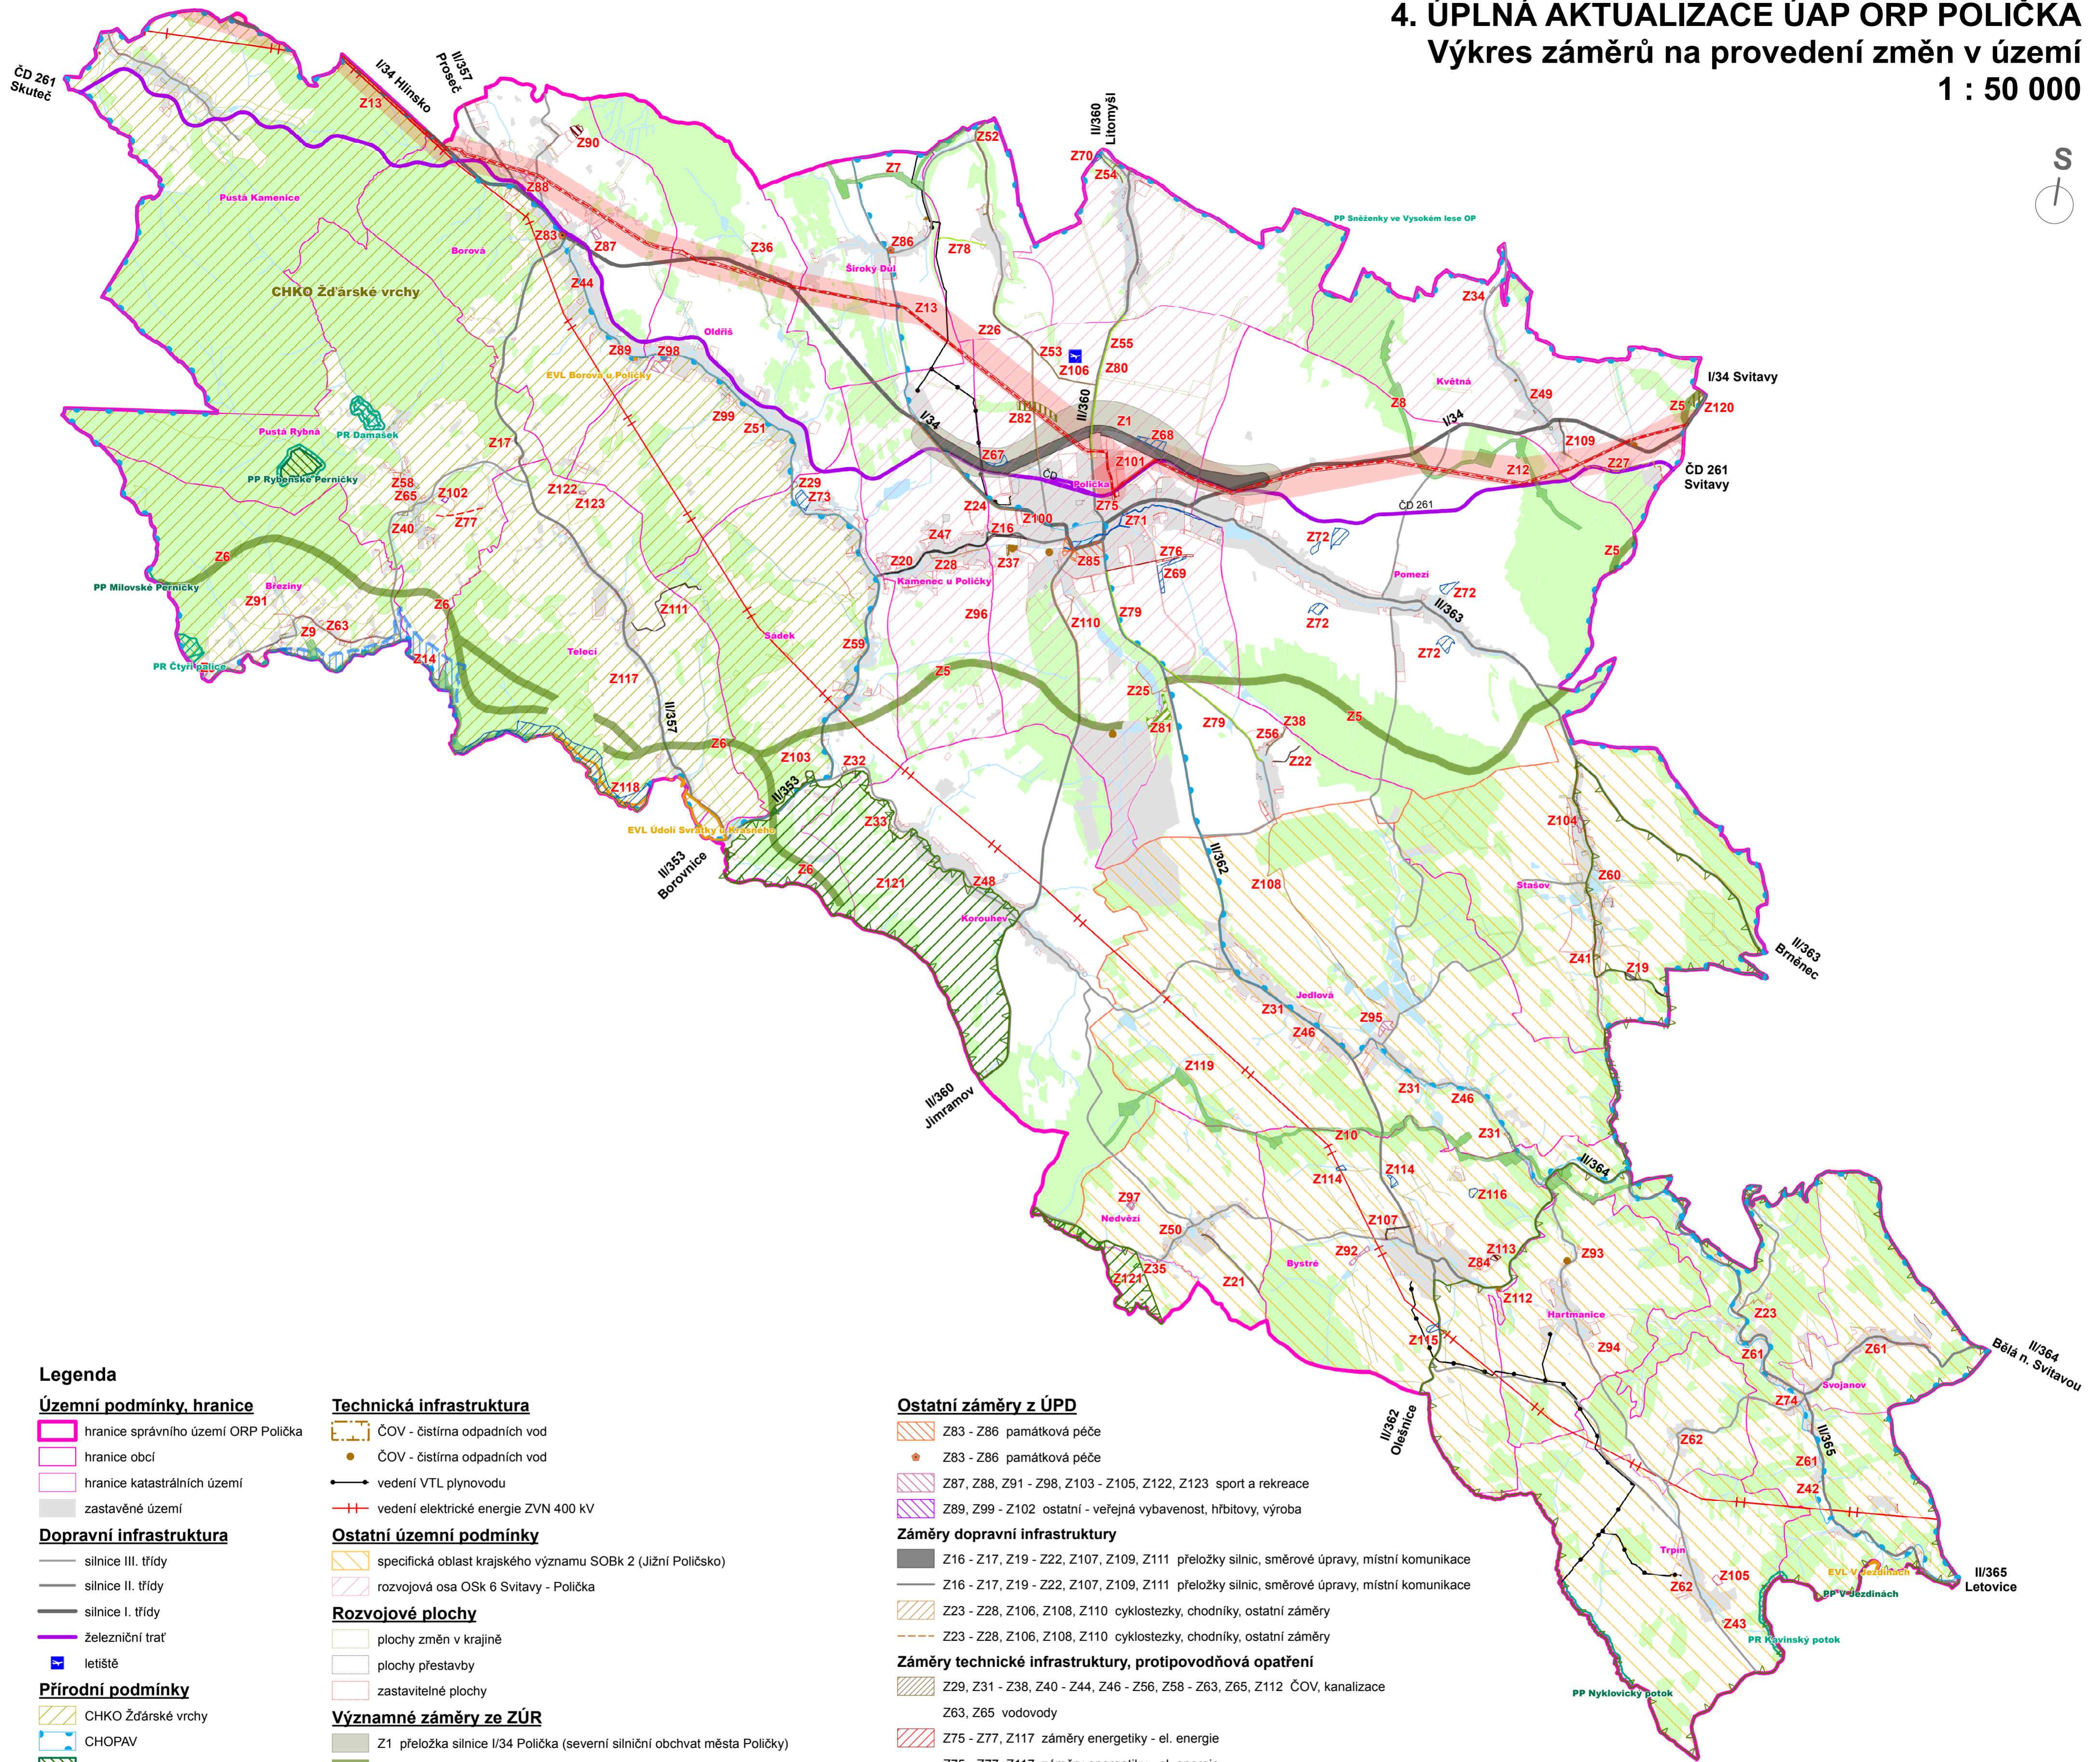

Legenda

Územní podmínky, hranice

- hranice správního území ORP Polička
- hranice obcí
- hranice katastrálních území
- zastavěné území

Dopravní infrastruktura

- silnice III. třídy
- silnice II. třídy
- silnice I. třídy
- železniční trať
- letiště

Přírodní podmínky

- CHKO Žďárské vrchy
- CHOPAV
- přírodní památka
- přírodní rezervace
- Natura 2000 - evropsky významná lokalita
- přírodní park
- lesní plochy
- vodní plochy
- vodní nádrže
- vodní toky

Technická infrastruktura

- ČOV - čistírna odpadních vod
- ČOV - čistírna odpadních vod
- vedení VTL plynovodu
- vedení elektrické energie ZVN 400 kV

Ostatní územní podmínky

- specifická oblast krajského významu SOBk 2 (Jižní Poličsko)
- rozvojová osa OSK 6 Svitavy - Polička

Rozvojové plochy

- plochy změn v krajině
- plochy přestavby
- zastavitelné plochy

Významné záměry ze ZÚR

- Z1 přeložka silnice I/34 Polička (severní silniční obchvat města Poličky)
- Z5 zpřesnění vymezení nadregionálního biokoridoru NRBK K 83 (K 82 - K 127)
- Z6 zpřesnění nadregionálního biokoridoru NRBK K 127 Žákova Hora - Údolí Hodonínky
- Z7 zpřesnění vymezení regionálního biokoridoru RBK 882 Lubná - Vysoký les
- Z8 zpřesnění vymezení regionálního biokoridoru RBK 884B Černý les - V bučích
- Z9 zpřesnění vymezení regionálního biokoridoru RBK 1369 Milovské perníčky - Žakovina
- Z10 zpřesnění vymezení regionálního biokoridoru RBK 1377A Královce - Hamry
- Z12 nadzemní vedení el. energie VVN 2x110 + 35 kV TR Svitavy - TR Polička
- Z13 nadzemní vedení el. energie VVN 2x110 + 35 kV TR Hlinsko - TR Polička
- Z14 územní rezerva pro LAPV Vodní nádrž Borovnice

Ostatní záměry z ÚPD

- Z83 - Z86 památková péče
- Z83 - Z86 památková péče
- Z87, Z88, Z91 - Z98, Z103 - Z105, Z122, Z123 sport a rekreace
- Z89, Z99 - Z102 ostatní - veřejná vybavenost, hřbitovy, výroba

Záměry dopravní infrastruktury

- Z16 - Z17, Z19 - Z22, Z107, Z109, Z111 přeložky silnic, směrové úpravy, místní komunikace
- Z16 - Z17, Z19 - Z22, Z107, Z109, Z111 přeložky silnic, směrové úpravy, místní komunikace
- Z23 - Z28, Z106, Z108, Z110 cyklostezky, chodníky, ostatní záměry
- Z23 - Z28, Z106, Z108, Z110 cyklostezky, chodníky, ostatní záměry

Záměry technické infrastruktury, protipovodňová opatření

- Z29, Z31 - Z38, Z40 - Z44, Z46 - Z56, Z58 - Z63, Z65, Z112 ČOV, kanalizace
- Z63, Z65 vodovody
- Z75 - Z77, Z117 záměry energetiky - el. energie
- Z75 - Z77, Z117 záměry energetiky - el. energie
- Z78 - Z80 záměry energetiky - plyn
- Z90, Z113 skládky, úložiště zeminy
- Z67 - Z74, Z114 - Z116, Z118 poldry, protipovodňová opatření, retenční nádrže

Záměry ochrany přírody

- Z81 maloplošná zvláště chráněná území
- Z121 přírodní park
- Z82, Z119, Z120 zalesnění, revitalizace krajiny

Poznámka:
Číselné označení jednotlivých záměrů a jejich podrobný popis viz textová část podkladů RURÚ.

4. ÚPLNÁ AKTUALIZACE ÚAP ORP POLIČKA

Výkres záměrů na provedení změn v území

POŘIZOVATEL: Městský úřad Polička, odbor územního plánování, rozvoje a životního prostředí

ZPRACOVATEL: Ing. Antonín Mihulka
Ing. Hana Uhrová

DATUM: listopad 2016

MĚŘÍTKO: 1 : 50 000