ÚP PUSTÁ KAMENICE

ÚPLNÉ ZNĚNÍ PO ZMĚNĚ č.1

KOORDINAČNÍ VÝKRES – 5.

M 1:5 000

POŘIZOVATEL: MÚ POLIČKA PROJEKTANT: ING.ARCH.MILAN VOJTĚCH
DATUM: 11/2022 MĚŘÍTKO: 15 000

plochy stabilizované | plochy změn

- SV – SMÍŠENÉ OBYTNÉ rekreační
- BV – BYDLENÍ v rodinných domech – venkovské
- OV – OBČANSKÉ VYBAVENÍ veřejná infrastruktura
- OS – OBČANSKÉ VYBAVENÍ tělovýchovná a sportovní zařízení
- OH – OBČANSKÉ VYBAVENÍ hřbitovy
- DS – DOPRAVNÍ INFRASTRUKTURA silniční
- DZ – DOPRAVNÍ INFRASTRUKTURA železniční
- TI – TECHNICKÁ INFRASTRUKTURA inženýrské sítě
- VD – VÝROBA A SKLADOVÁNÍ drobná a řemeslná výroba
- VZ – VÝROBA A SKLADOVÁNÍ zemědělská výroba
- PV – VEŘEJNÁ PROSTRANSTVÍ
- ZV – VEŘEJNÁ PROSTRANSTVÍ veřejná zeleň
- ZS – ZELEŇ soukromá a vyhrazená
- W – PLOCHY VODNÍ A VODOHOSPODÁŘSKÉ
- NZ – PLOCHY ZEMĚDĚLSKÉ
- NL – PLOCHY LESNÍ
- NS – PLOCHY SMÍŠENÉ NEZASTAVĚNÉHO ÚZEMÍ
- NP – PLOCHY PŘÍRODNÍ

- HRANICE ŘEŠENÉHO ÚZEMÍ
- HRANICE ZASTAVĚNÉHO ÚZEMÍ K 31.12.2021
- Z1 – ZASTAVITELNÉ PLOCHY
- P1 – PLOCHY PŘESTAVBY

HRANICE ÚSES: stav | návrh

- LOKÁLNÍ BIOCENTRA
- LOKÁLNÍ BIOKORIDORY
- REGIONÁLNÍ BIOKORIDORY

CELÉ ŘEŠENÉ ÚZEMÍ SE NACHÁZÍ V OCHRANNÉM PÁSMU LETIŠTNÍHO RADIOLOKAČNÍHO PROSTŘEDKU

CELÉ ŘEŠENÉ ÚZEMÍ JE ÚZEMÍM S ARCHEOLOGICKÝMI NÁLEZY ÚAN III

CELÉ SPRÁVNÍ ÚZEMÍ JE ZÁJMOVÝM ÚZEMÍM MINISTERSTVA OBRANY Z HLEDISKA POVOLOVÁNÍ VYJMENOVANÝCH DRUHŮ STAVEB

KULTURNÍ LIMITY (stav | návrh)

- ÚZEMÍ S ARCHEOLOGICKÝMI NÁLEZY
- NEMOVITÉ KULTURNÍ PAMÁTKY

PŘÍRODNÍ LIMITY

- OCHRANNÉ PÁSMO LESA
- OCHRANNÁ ZÓNA NK
- HRANICE CHKO
- CHKO I. ZÓNA
- CHKO II. ZÓNA
- PS – PAMÁTNÉ STROMY

TECHNICKÉ LIMITY

- OCHRANNÁ PÁSMA DOPRAVNÍ INFRASTRUKTURY
- OCHRANNÁ PÁSMA TECHNICKÉ INFRASTRUKTURY
- OCHRANNÉ PÁSMO HŘBITOVA
- OCHRANNÉ PÁSMO ELEKTRONICKÉHO TELEKOMUNIKAČNÍHO ZAŘÍZENÍ MO
- OCHRANNÉ PÁSMO TELEKOMUNIKAČNÍCH ZAŘÍZENÍ ČRA

TECHNICKÁ INFRASTRUKTURA

- VRCHNÍ VEDENÍ VN 35kV
- NADZEMNÍ VEDENÍ ZVN 400kV
- NADZEMNÍ VEDENÍ VVN 100kV
- TS – TRAFOSTANICE
- VDJ – VODOJEMY, VODNÍ ZDROJE
- ČOV – ČISTÍRNA ODPADNÍCH VOD
- RADIORELÉOVÉ TRASY
- STANICE ELEKTROKOMUNIKAČNÍCH ZAŘÍZENÍ

DOPRAVNÍ INFRASTRUKTURA

- SILNICE I.TŘÍDY
- SILNICE II.TŘÍDY
- ŽELEZNICE
- CYKLOSTEZKA
- BUS – ZASTÁVKY AUTOBUSU
- ÚČELOVÉ (LESNÍ)CESTY

GEOLOGIE

- NEVÝHRADNÍ LOŽISKO NEROSTŮ

- OCHRANNÉ PÁSMO VODNÍCH ZDROJŮ I. ST.
- OCHRANNÉ PÁSMO VODNÍCH ZDROJŮ 2.a
- OCHRANNÉ PÁSMO VODNÍCH ZDROJŮ 2.b

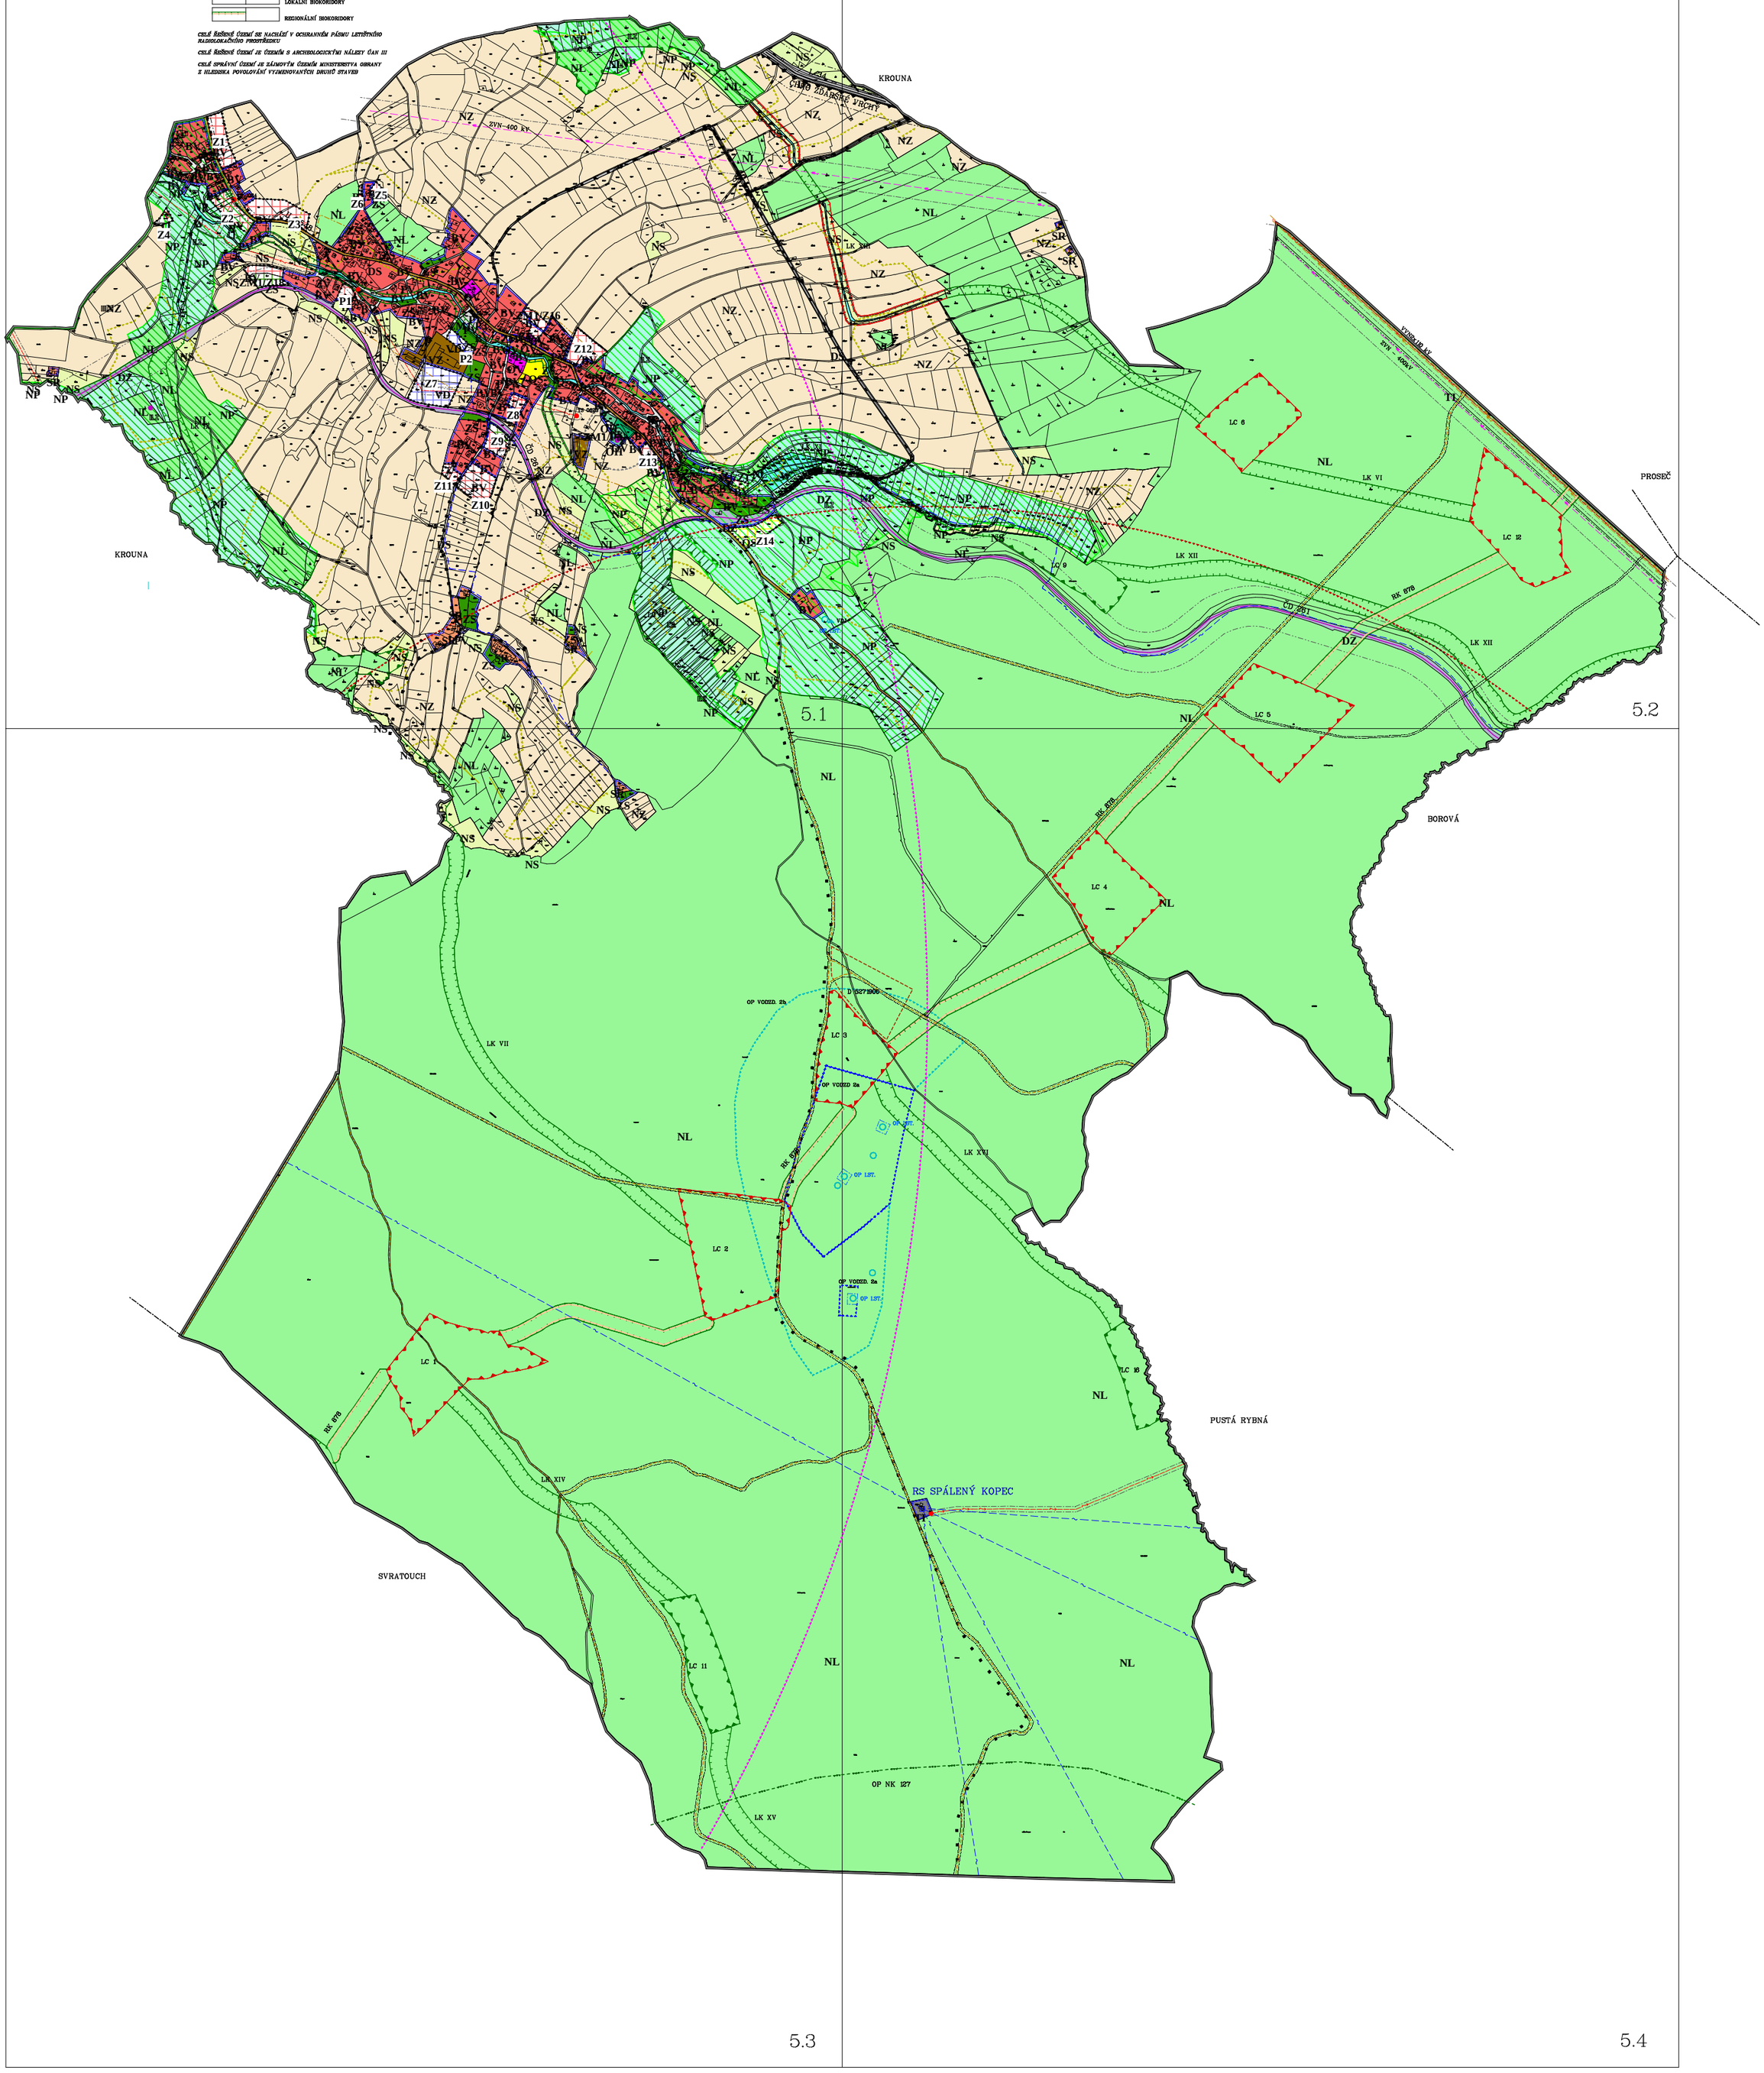

ZÁZNAM O ÚČINNOSTI	
Správní orgán, který poslední změnu ÚP vydal	Zastupitelstvo obce Pustá Kamenice
Pořadové číslo poslední změny:	1
Datum nabytí účinnosti poslední změny ÚP	
Pořizovatel:	Městský úřad Polička odbor územního plánování, rozvoje a Životního prostředí – úsek ÚPR Palackého nám. 160, 572 01 Polička
Oprávněná úřední osoba pořizovatele: Jméno a příjmení:	Ing. Monika Veselá
Funkce:	referent odboru územního plánování, rozvoje a Životního prostředí – úseku ÚPR
Podpis:	
Razítko:	

TopoL 28.11.2022