


ZMĚNA č. 4 ÚZEMNÍHO PLÁNU POLIČKA

návrh

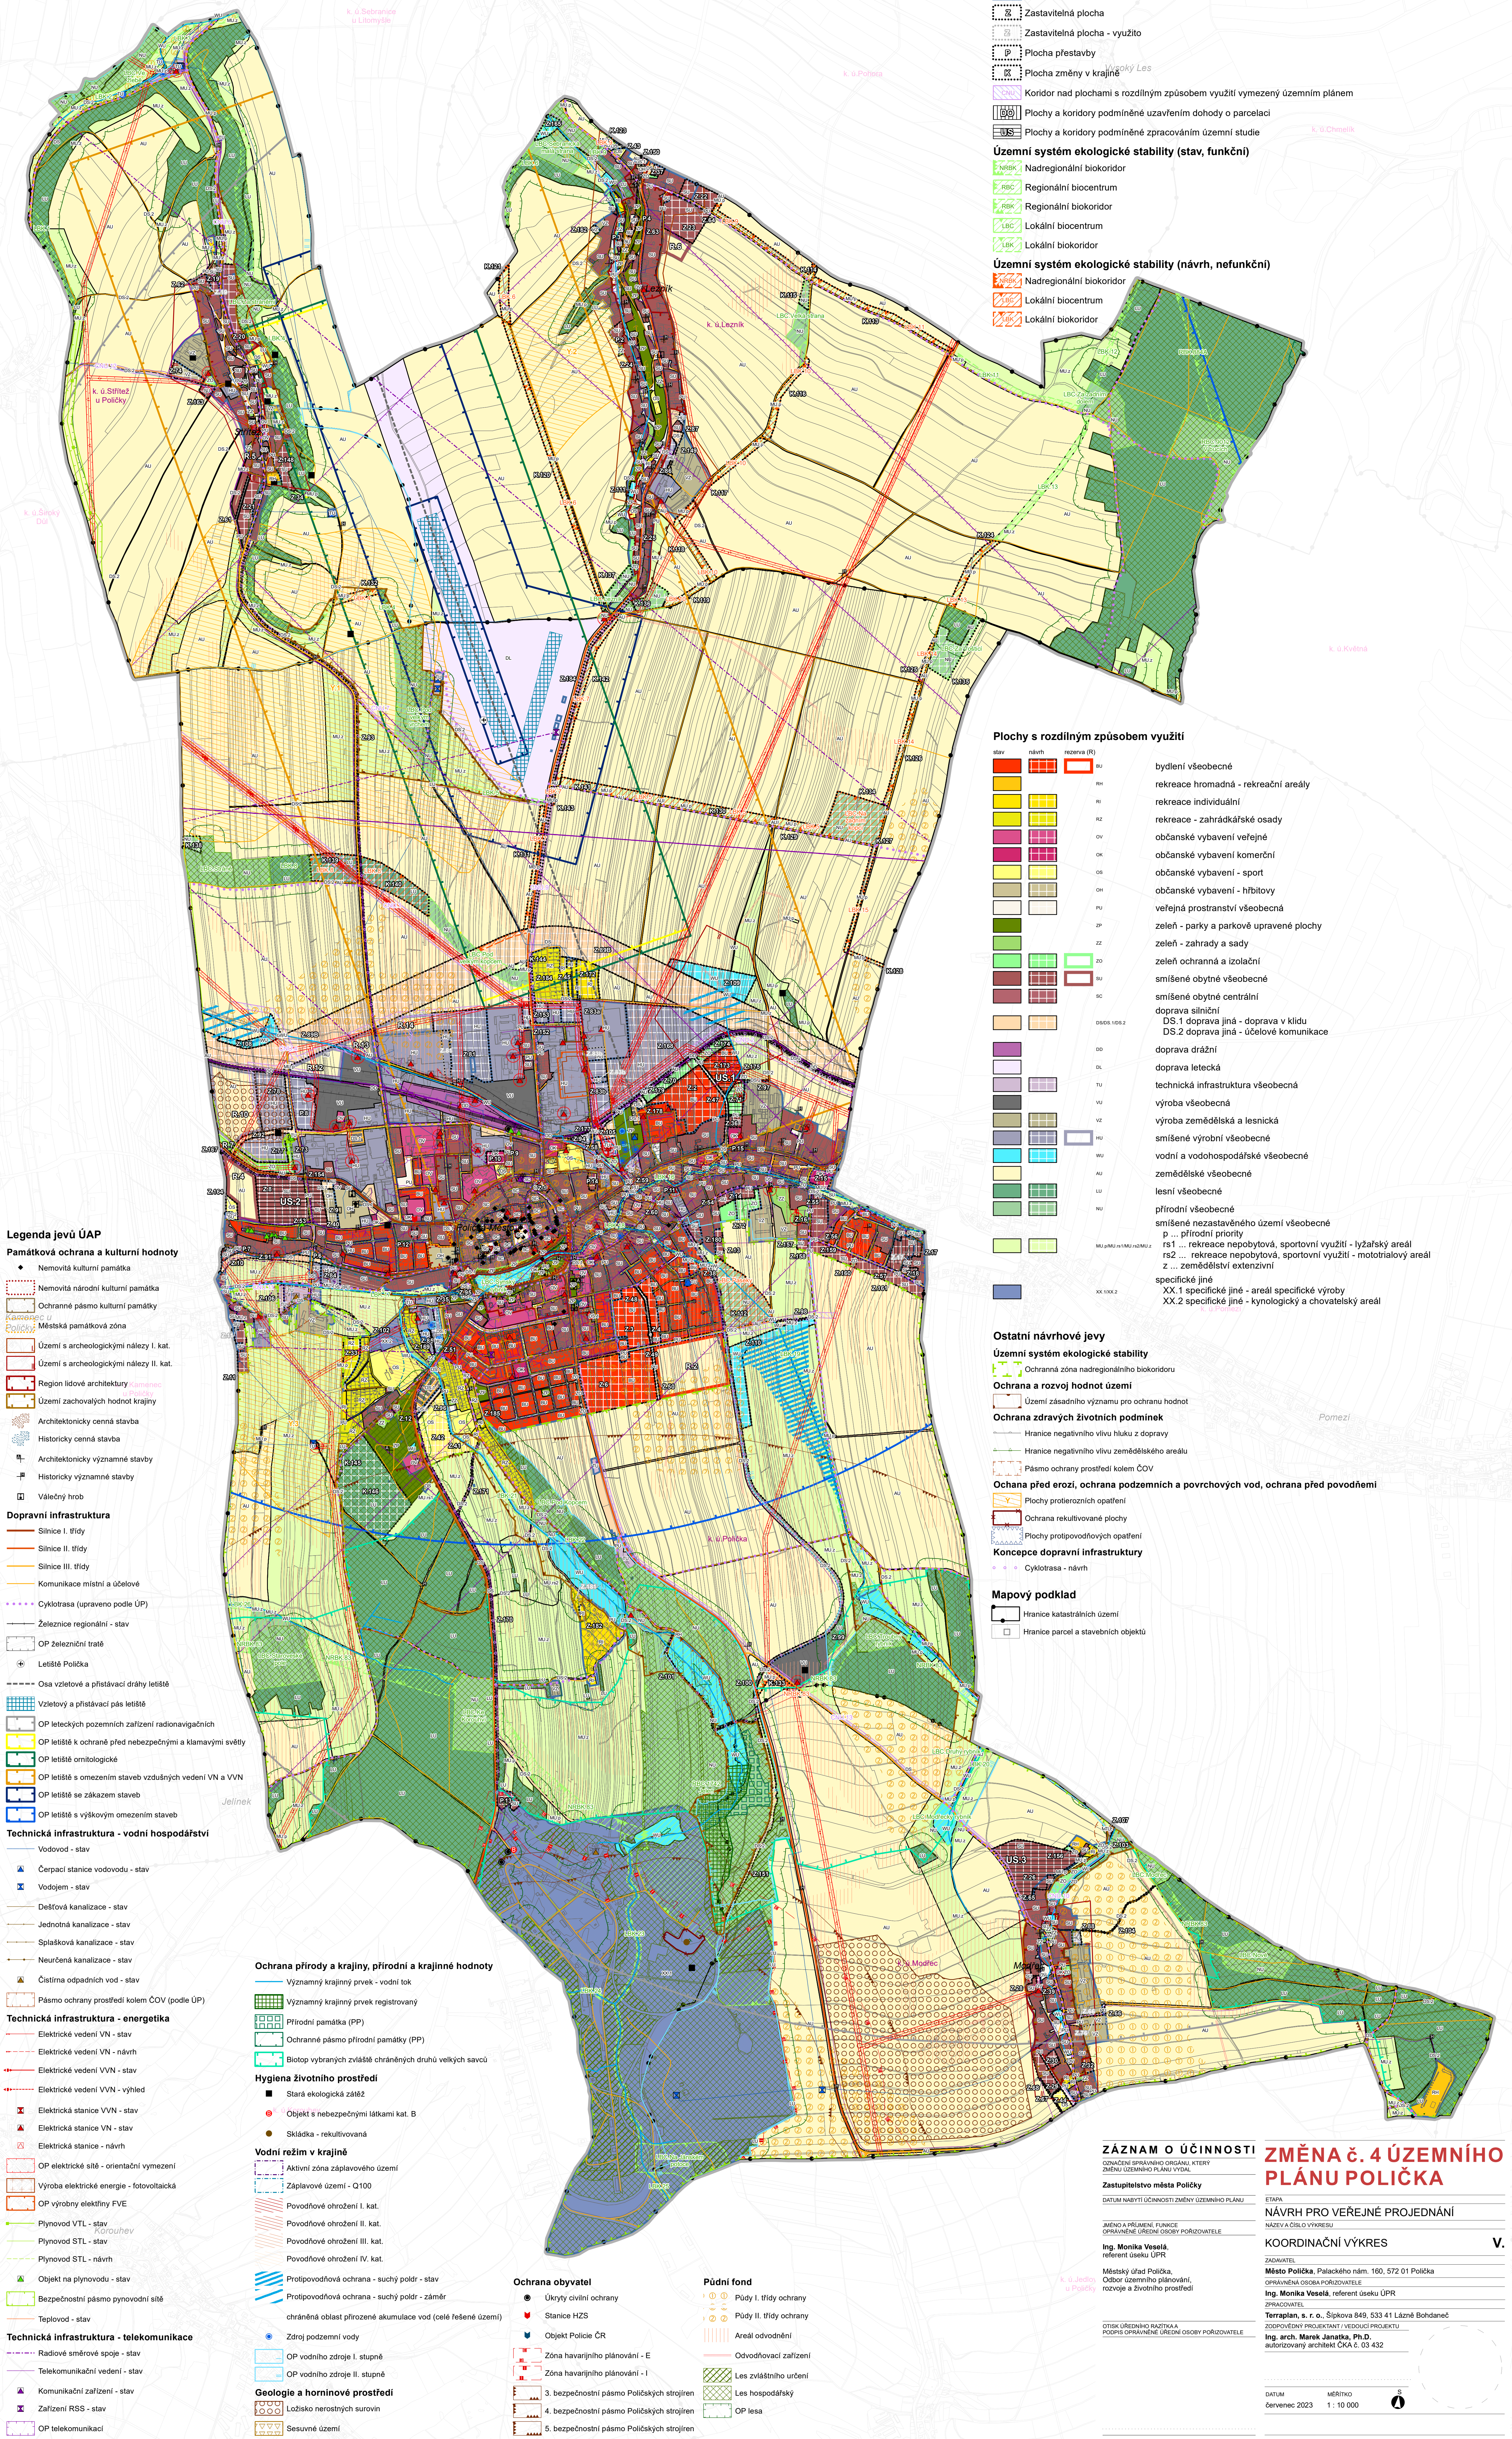

Legenda (pokud není uvedeno jinak, dochází pouze ke změně značení a grafické symbolizace)

- Rešené území
- Zastavěné území včetně aktualizace k 30. 4. 2023
- Zastavitelná plocha
- Zastavitelná plocha - využití
- Plocha přestavby
- Plocha změny v krajině
- Koridor nad plochami s rozdílným způsobem využití vymezený územním plánem
- Plochy a koridory podmíněné uzavřením dohody o parcelaci
- Plochy a koridory podmíněné zpracováním územní studie
- Územní systém ekologické stability (stav, funkční)
 - Nadregionální biokoridor
 - Regionální biocentrum
 - Regionální biokoridor
 - Lokální biocentrum
 - Lokální biokoridor
- Územní systém ekologické stability (návrh, nefunkční)
 - Nadregionální biokoridor
 - Lokální biocentrum
 - Lokální biokoridor

Plochy s rozdílným způsobem využití

- | stav | návrh | rezerva (R) | |
|------|-------|-------------|---|
| | | | bydlení všeobecné |
| | | | rekreace hromadná - rekreační areály |
| | | | rekreace individuální |
| | | | rekreace - zahrádkářské osady |
| | | | občanské vybavení veřejné |
| | | | občanské vybavení komerční |
| | | | občanské vybavení - sport |
| | | | občanské vybavení - hřbitovy |
| | | | veřejná prostranství všeobecná |
| | | | zeleň - parky a parkové upravené plochy |
| | | | zeleň - zahrady a sady |
| | | | zeleň ochranná a izolační |
| | | | smíšené obytné všeobecné |
| | | | smíšené obytné centrální |
| | | | doprava silniční |
| | | | DS.1 doprava jiná - doprava v klidu |
| | | | DS.2 doprava jiná - účelové komunikace |
| | | | doprava drážní |
| | | | doprava letecká |
| | | | technická infrastruktura všeobecná |
| | | | výroba všeobecná |
| | | | výroba zemědělská a lesnická |
| | | | smíšené výrobní všeobecné |
| | | | vodní a vodo hospodářské všeobecné |
| | | | zemědělské všeobecné |
| | | | lesní všeobecné |
| | | | přírodní všeobecné |
| | | | smíšené nezastavěného území všeobecné |
| | | | p ... přírodní priority |
| | | | rs1 ... rekreace nepobytová, sportovní využití - lyžařský areál |
| | | | rs2 ... rekreace nepobytová, sportovní využití - mototrialový areál |
| | | | z ... zemědělské extenzivní |
| | | | specifické jiné |
| | | | XX.1 specifické jiné - areál specifické výroby |
| | | | XX.2 specifické jiné - kynologický a chovatelský areál |

Ostatní návrhové jevy

- Územní systém ekologické stability
 - Ochranná zóna nadregionálního biokoridoru
- Ochrana a rozvoj hodnot území
 - Území zásadního významu pro ochranu hodnot
- Ochrana zdravých životních podmínek
 - Hranice negativního vlivu hluku z dopravy
 - Hranice negativního vlivu zemědělského areálu
 - Pásmo ochrany prostředí kolem ČOV
- Ochana před erozí, ochrana podzemních a povrchových vod, ochrana před povodněmi
 - Plochy protierozních opatření
 - Ochrana rekultivační plochy
 - Plochy protipovodňových opatření
- Koncepce dopravní infrastruktury
 - Cyklotrasa - návrh
- Mapový podklad
 - Hranice katastrálních území
 - Hranice parcel a stavebních objektů

Legenda jevů ÚAP

Památková ochrana a kulturní hodnoty

- Nemovitá kulturní památka
- Nemovitá národní kulturní památka
- Ochranné pásmo kulturní památky
- Městská památková zóna
- Území s archeologickými nálezy I. kat.
- Území s archeologickými nálezy II. kat.
- Region lidové architektury
- Území zachovalých hodnot krajiny
- Architektonicky cenná stavba
- Historicky cenná stavba
- Architektonicky významné stavby
- Historicky významné stavby
- Válečný hrob

Dopravní infrastruktura

- Silnice I. třídy
- Silnice II. třídy
- Silnice III. třídy
- Komunikace místní a účelové
- Cyklotrasa (upraveno podle ÚP)
- Železnice regionální - stav
- OP železniční tratě
- Letiště Polička
- Osa vzletové a přistávací dráhy letiště
- Vzletový a přistávací pás letiště
- OP leteckých pozemních zařízení radionavigačních
- OP letiště k ochraně před nebezpečnými a klamavými světly
- OP letiště ornitologické
- OP letiště s omezením staveb vzdušných vedení VN a VVN
- OP letiště se zákazem staveb
- OP letiště s výškovým omezením staveb

Technická infrastruktura - vodní hospodářství

- Vodovod - stav
- Čerpací stanice vodovodu - stav
- Vodjem - stav
- Dešťová kanalizace - stav
- Jednotná kanalizace - stav
- Splachková kanalizace - stav
- Neurčená kanalizace - stav
- Čistírna odpadních vod - stav
- Pásmo ochrany prostředí kolem ČOV (podle ÚP)

Technická infrastruktura - energetika

- Elektrické vedení VN - stav
- Elektrické vedení VN - návrh
- Elektrické vedení VVN - stav
- Elektrické vedení VVN - výhled
- Elektrická stanice VVN - stav
- Elektrická stanice VN - stav
- Elektrická stanice - návrh
- OP elektrické sítě - orientační vymezení
- Výroba elektrické energie - fotovoltaická
- OP výroby elektřiny FVE
- Plynovod VTL - stav
- Plynovod STL - stav
- Plynovod STL - návrh
- Objekt na plynovodu - stav
- Bezpečnostní pásmo plynovodní sítě
- Teplodv - stav

Technická infrastruktura - telekomunikace

- Radiové směrové spoje - stav
- Telekomunikační vedení - stav
- Komunikační zařízení - stav
- Zařízení RSS - stav
- OP telekomunikací

Ochrana přírody a krajiny, přírodní a krajinné hodnoty

- Významný krajinný prvek - vodní tok
- Významný krajinný prvek registrovaný
- Přírodní památka (PP)
- Ochranné pásmo přírodní památky (PP)
- Biotop vybraných zvláště chráněných druhů velkých savců
- Hygiena životního prostředí
 - Stará ekologická zátěž
 - Objekt s nebezpečnými látkami kat. B
 - Skládka - rekultivovaná
- Vodní režim v krajině
 - Aktivní zóna záplavového území
 - Záplavové území - Q100
 - Povodňové ohrožení I. kat.
 - Povodňové ohrožení II. kat.
 - Povodňové ohrožení III. kat.
 - Povodňové ohrožení IV. kat.
- Ochrana obyvatel
 - Úkryty civilní ochrany
 - Stance HZS
 - Objekt Policie ČR
 - Zóna havarijního plánování - E
 - Zóna havarijního plánování - I
 - 3. bezpečnostní pásmo Poličských strojren
 - 4. bezpečnostní pásmo Poličských strojren
 - 5. bezpečnostní pásmo Poličských strojren
- Půdní fond
 - Půdy I. třídy ochrany
 - Půdy II. třídy ochrany
 - Areál odvodnění
 - Odvodňovací zařízení
 - Les zvláštního určení
 - Les hospodářský
 - OP lesa
- Geologie a horninové prostředí
 - Ložisko nerostných surovin
 - Sesuvné území

ZÁZNAM O ÚČINNOSTI

- OPRAVNĚNÝ ÚŘEDNÍ OSOBY PORIZOVATELE
- Zastupitelstvo města Poličky
- DATUM NABÝTÍ ÚČINNOSTI ZMĚNY ÚZEMNÍHO PLÁNU
- JMENO A PRŮMĚNÉ FUNKCE
- OPRAVNĚNÉ ÚŘEDNÍ OSOBY PORIZOVATELE
- Ing. Monika Veselá, referent úseku ÚPR
- OTISK ÚŘEDNÍHO RAZÍTKA A
- POLIS OPRAVNĚNÉ ÚŘEDNÍ OSOBY PORIZOVATELE

ZMĚNA č. 4 ÚZEMNÍHO PLÁNU POLIČKA

- ETAPA
- NÁVRH PRO VEŘEJNÉ PROJEDNÁNÍ
- KOORDINAČNÍ VÝKRES
- V.
- ZADAVATEL
- Město Polička, Palackého nám. 160, 572 01 Polička
- OPRAVNĚNÁ OSOBA PORIZOVATELE
- Ing. Monika Veselá, referent úseku ÚPR
- ZPRACOVATEL
- Terraplan, s. r. o., Šípokva 849, 533 41 Lázně Bohdaneč
- ZODPOVĚDNÝ PROJEKTANT / VEDOUcí PROJEKTU
- Ing. arch. Marek Janatka, Ph.D.
- autORIZOVANÝ ARCHITECT ČKA č. 03 432

DATUM

červenec 2023

MĚŘITVO

1 : 10 000