
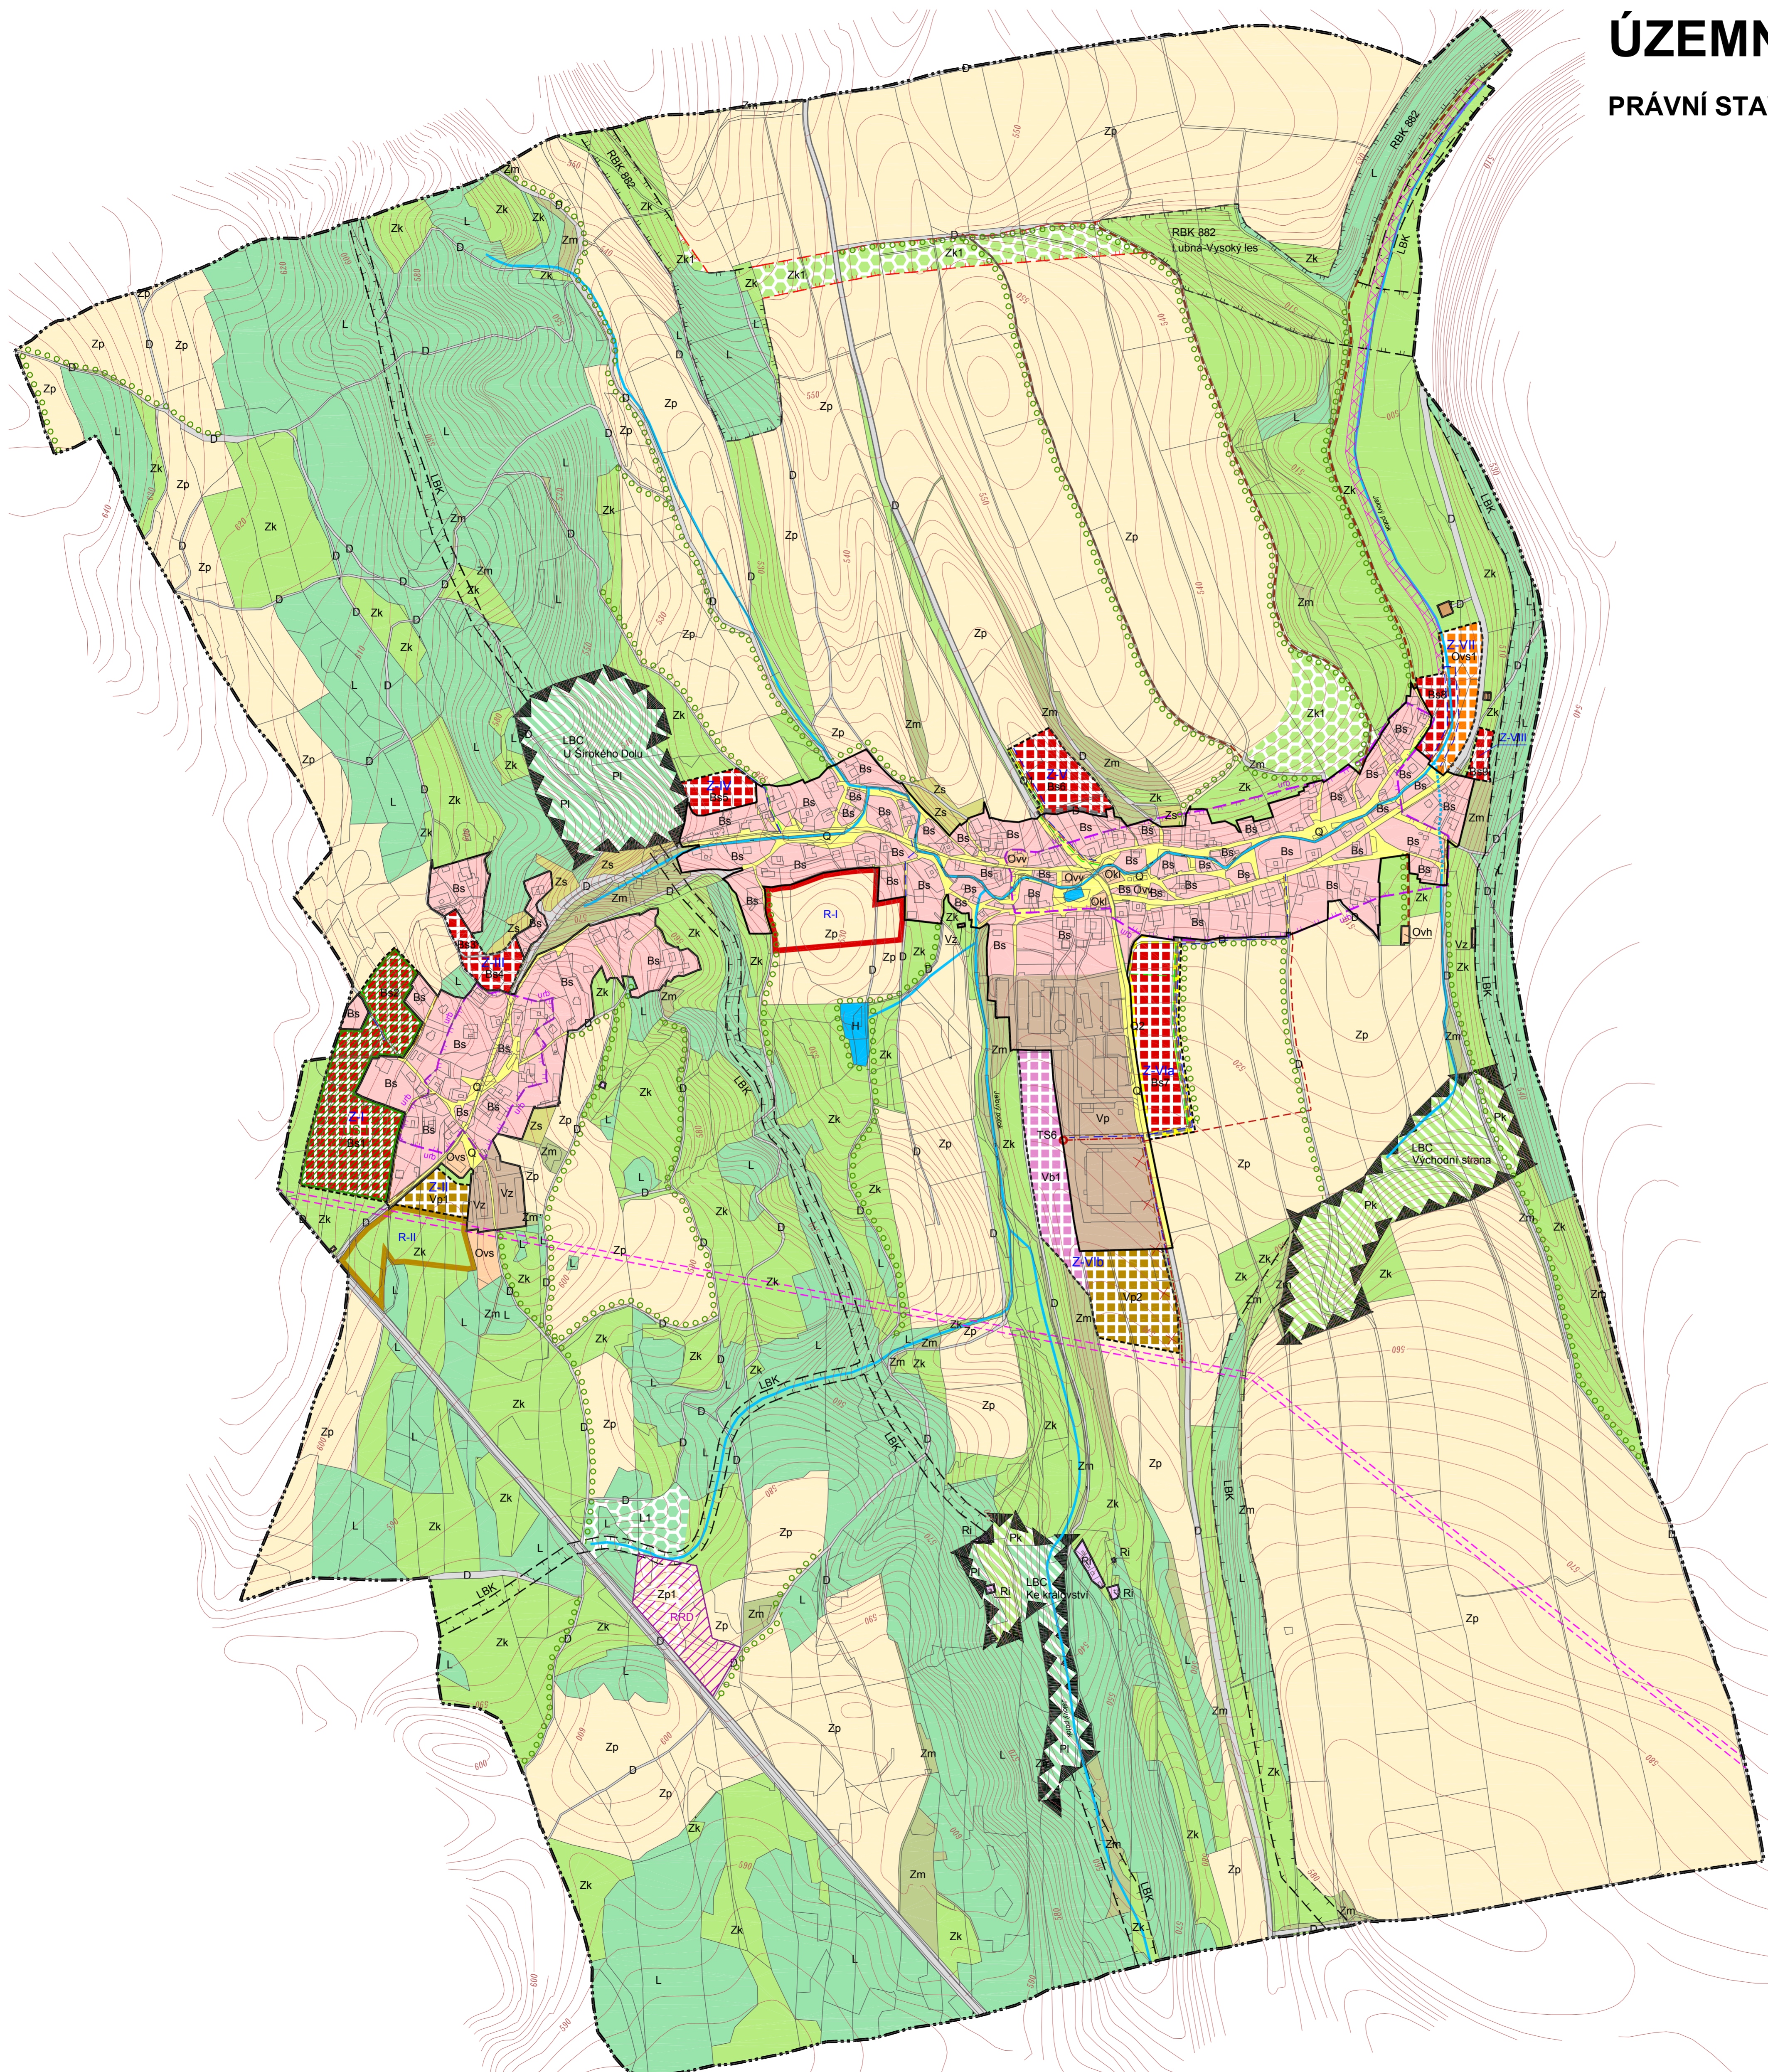


# ÚZEMNÍ PLÁN ŠIROKÝ DŮL

PRÁVNÍ STAV PO VYDÁNÍ ZMĚNY Č.1

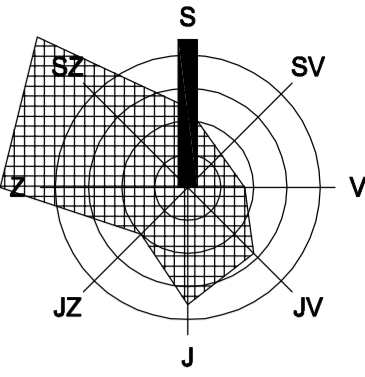

## LEGENDA

stav	návrh, rozvojová území	rezerva	popis
			hranice katastrálního území
	R-I		hranice zastavěného území / hranice zastavěného území
	US-I		plochy určené k prověření územní studie
<b>URBANISTICKÁ KONCEPCE</b>			
<b>PLOCHY S ROZDÍLNÝM ZPŮSOBEM VYUŽITÍ</b>			
			plochy smíšené obytné Bs
			plochy občanského vybavení Ov, OvH, Ovs, Okl
			plochy rekreace Ri
			plochy výroby a skladování Vp, Vz
			plochy výroby a skladování Vb
			plochy technické infrastruktury T
			plochy dopravní D
			plochy veřejných prostranství Q
			plochy lesní L
			plochy vodní a vodoohospodářské H
			plochy zemědělské - louky a pastviny Zk
			plochy zemědělské - zahrady, sady Zs
			plochy zemědělské - meze, lada Zm
			plochy zemědělské - orná půda Zp
			plochy přírodní - les Pl
			plochy přírodní - louky a pastviny Pk
<b>KONCEPCE DOPRAVNÍ INFRASTRUKTURY</b>			
			místní komunikace obsluhovaná (funkční skupina D1)
			účelová komunikace
<b>KONCEPCE TECHNICKÉ INFRASTRUKTURY</b>			
<b>ZÁSOBOVÁNÍ VODOU</b>			
			vodovodní řád
<b>ODKANALIZOVÁNÍ</b>			
			gravitační řád oddělné splaškové kanalizace
<b>ZÁSOBOVÁNÍ PLYNEM</b>			
			STL plynovod
<b>ZÁSOBOVÁNÍ EL. ENERGIÍ</b>			
			vedení VVN 110 kV
			vedení VN 35 kV
			kabelové vedení VN 35 kV
			trafostanice TS
<b>KONCEPCE USPOŘÁDÁNÍ KRAJINY A OCHRANY PŘÍRODNÍCH A KULTURNÍCH HODNOT</b>			
			obnova a výsadba doprovodné zeleně, alejí
			historicky urbanisticky hodnotné území
			revitalizace vodního toku
			plochy s umožněním pěstování rychle rostoucích dřevin
<b>ÚZEMNÍ SYSTÉM EKOLOGICKÉ STABILITY</b>			
			lokální biocentrum - LBC (vymezené / chybějící)
			lokální biokoridor - LBK (vymezený / chybějící)
			regionální biokoridor - RBK (vymezený / chybějící)

ZÁZNAM O ÚČINNOSTI	
Správní orgán, který změnu ÚP vydal:	Zastupitelstvo obce Široký Důl
Pořadové číslo poslední změny:	
Datum nabytí účinnosti změny ÚP:	
Pořizovatel:	Městský úřad Polička, Odbor územního plánování, rozvoje a životního prostředí – úsek ÚPR Palackého nám. 160, 572 01 Polička
Oprávněná úřední osoba pořizovatele	
Jméno a příjmení:	Ing. Antonín Mihuška
Funkce:	referent odboru územního plánování, rozvoje a životního prostředí – úsek ÚPR
Podpis:	
Razítko:	

HLAVNÍ VÝKRES  
URBANISTICKÁ KONCEPCE  
KONCEPCE DOPRAVY A KRAJINY, ÚSES

M 1 : 5 000

ČÁST  
ZPRACOVATEL  
VÝROK  
ATELIER A.VE. M. MAJEROVÉ 3, 638 00 BRNO  
TEL: +420 604 215 144, e-mail: a\_ve.studio@volny.cz  
ING. ARCH. ŠTĚPÁN KOČÍŠ (ZÁSTUPCE),  
ING. ARCH. HELENA KOČÍŠOVÁ  
VLADIMÍR MAREK, ING. RENÉ UXA, ING. VOJTECH JOURA  
OBJEDNATEL  
OBEC ŠIROKÝ DŮL, PSČ 572 01 POLIČKA  
STAROSTA OBCE VÁCLAV VOPARIL (ZÁSTUPCE)  
DATUM  
ČERVEN 2017

