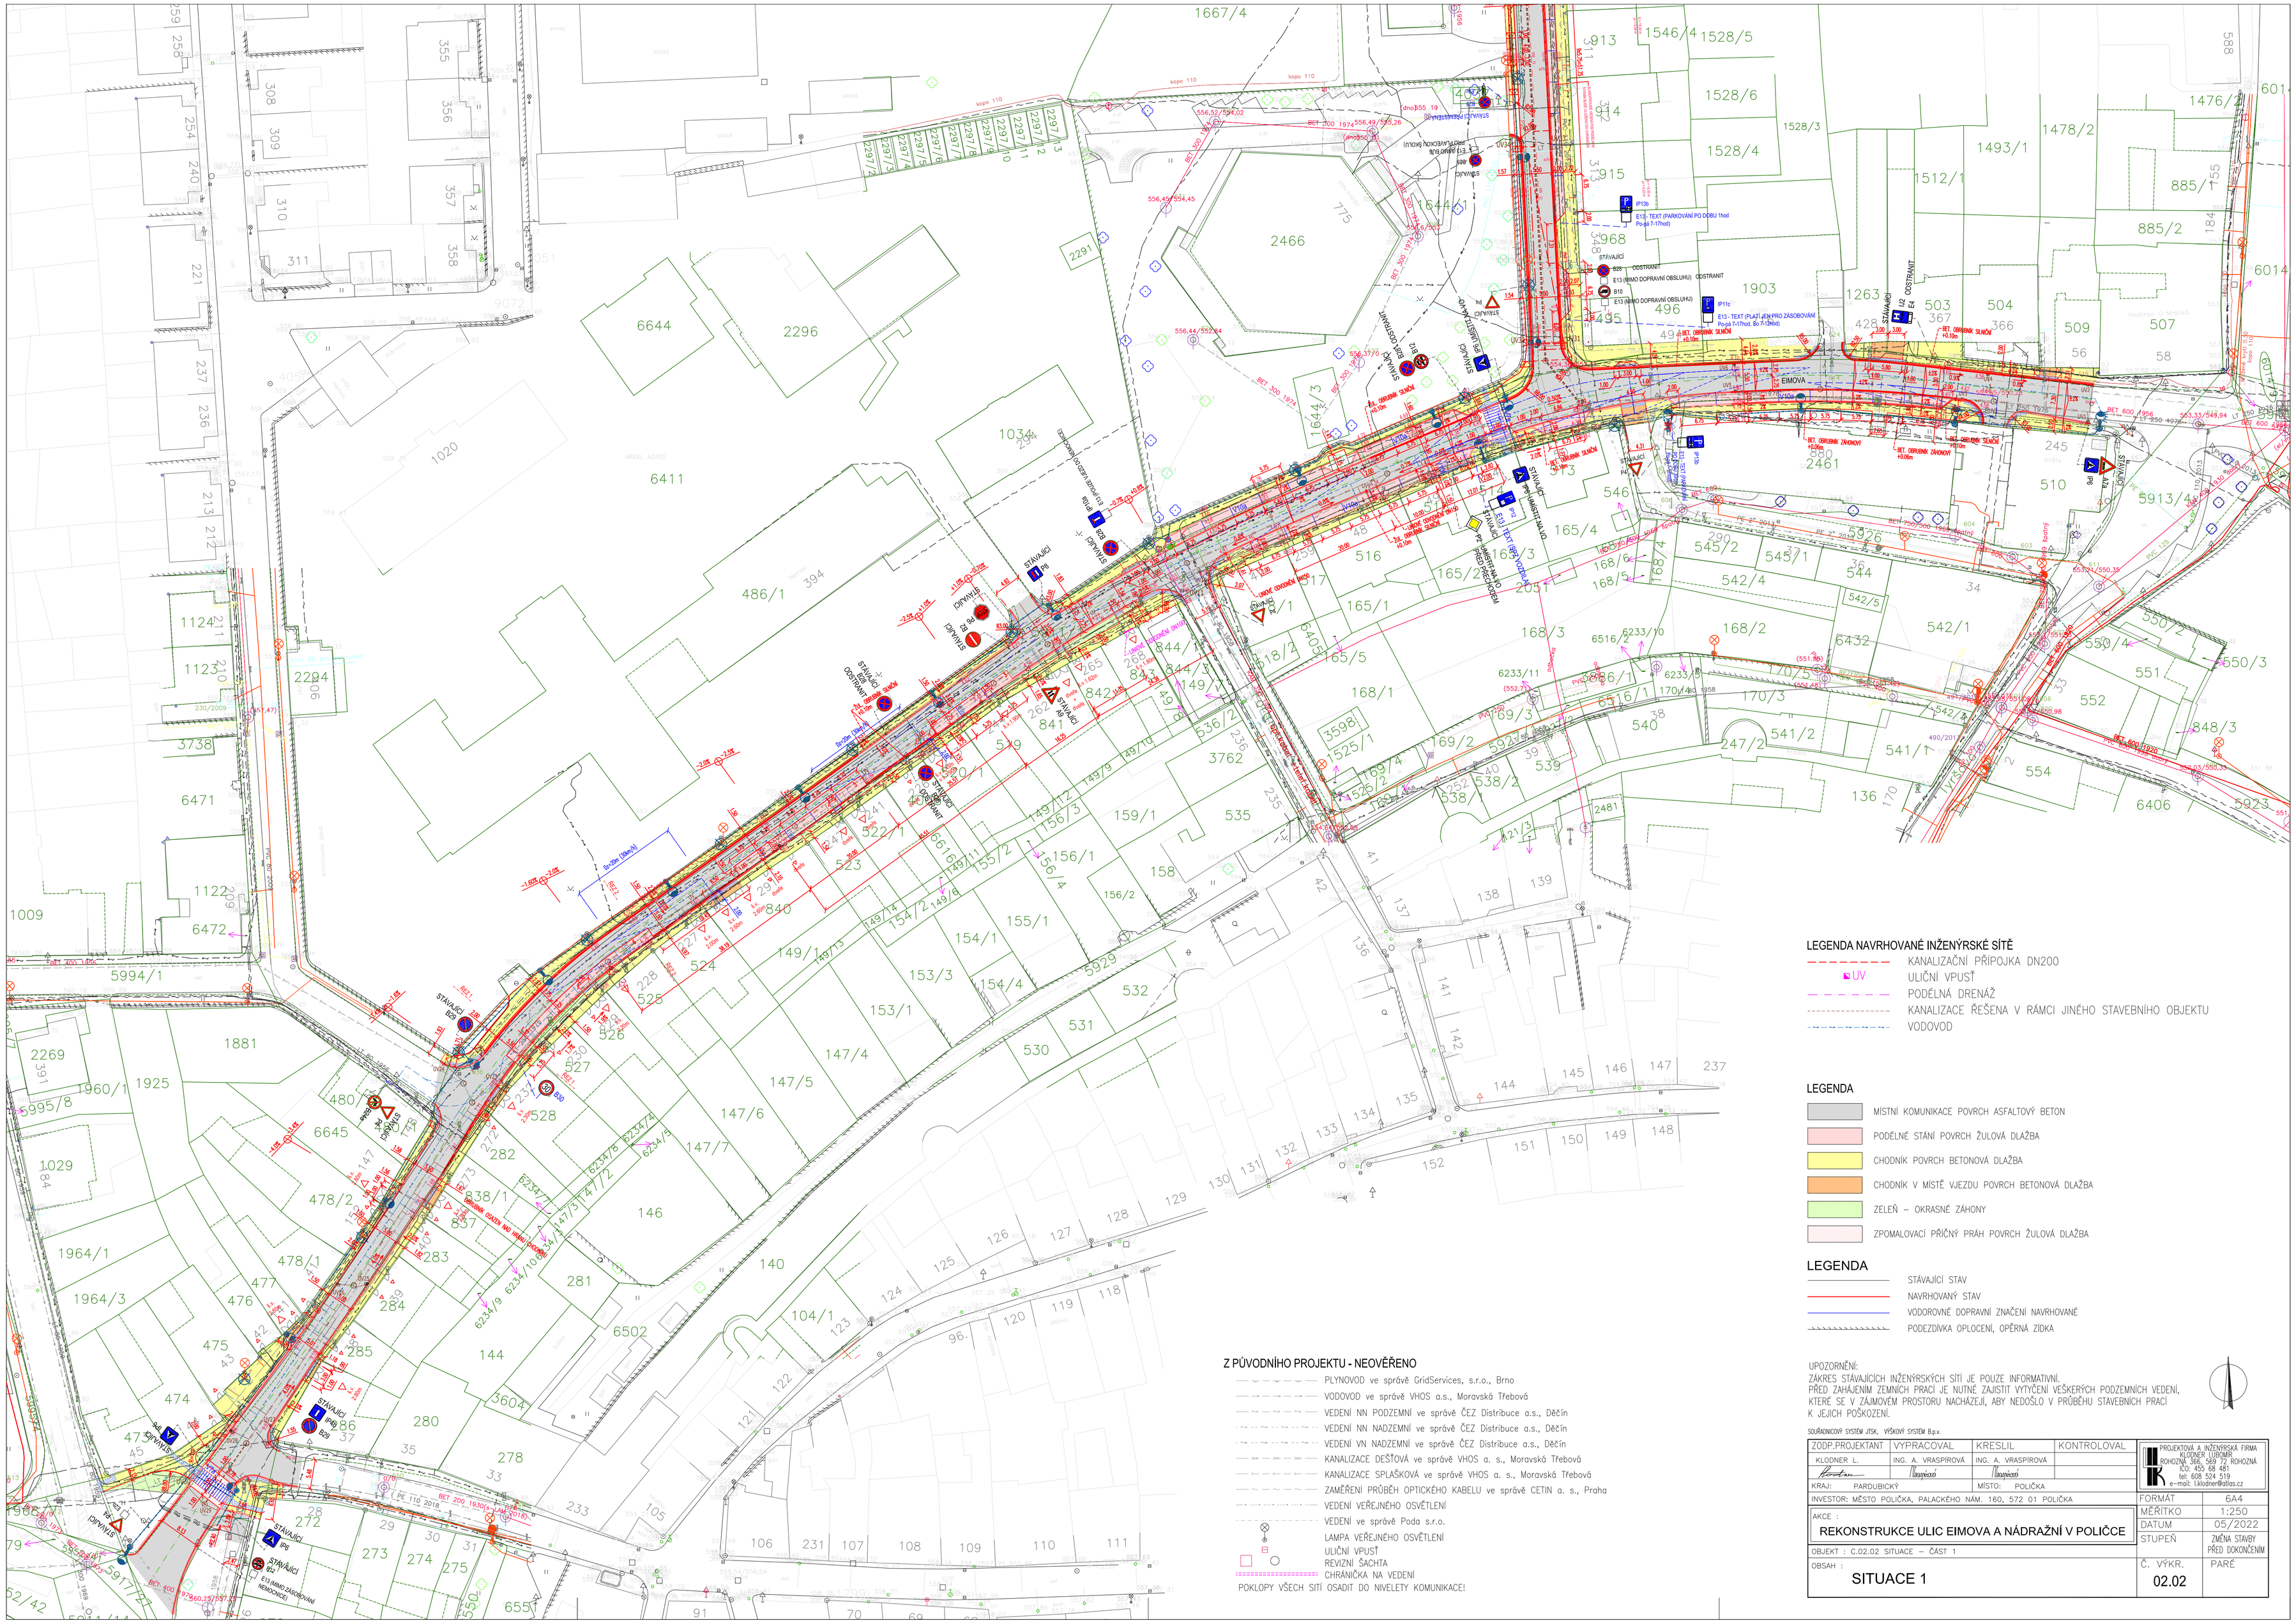

LEGENDA NAVRHOVANÉ INŽENÝRSKÉ SÍTĚ

- KANALIZAČNÍ PŘÍPOJKA DN200
- UV — ULIČNÍ VPUSŤ
- PODÉLNÁ DRENÁŽ
- KANALIZACE ŘEŠENA V RÁMCI JINÉHO STAVEBNÍHO OBJEKTU
- VODOVOD

LEGENDA

- MÍSTNÍ KOMUNIKACE POVRCH ASFALTOVÝ BETON
- PODÉLNÉ STÁNÍ POVRCH ŽULOVÁ DLAŽBA
- CHODNÍK POVRCH BETONOVÁ DLAŽBA
- CHODNÍK V MÍSTĚ VJEZDU POVRCH BETONOVÁ DLAŽBA
- ZELEŇ – OKRASNÉ ZÁHONY
- ZPOMALOVACÍ PŘÍČNÝ PRÁH POVRCH ŽULOVÁ DLAŽBA

LEGENDA

- STÁVAJÍCÍ STAV
- NAVRHOVANÝ STAV
- VODOROVNÉ DOPRAVNÍ ZNAČENÍ NAVRHOVANÉ
- PODEZDÍVKA OPLOCENÍ, OPĚRNÁ ZÍDKA

Z PŮVODNÍHO PROJEKTU - NEOVĚŘENO

- PLYNOVOD ve správě GridServices, s.r.o., Brno
- VODOVOD ve správě VHOS a.s., Moravská Třebová
- VEDENÍ NN PODZEMNÍ ve správě ČEZ Distribuce a.s., Děčín
- VEDENÍ NN NADZEMNÍ ve správě ČEZ Distribuce a.s., Děčín
- VEDENÍ VN NADZEMNÍ ve správě ČEZ Distribuce a.s., Děčín
- KANALIZACE DEŠŤOVÁ ve správě VHOS a. s., Moravská Třebová
- KANALIZACE SPLAŠKOVÁ ve správě VHOS a. s., Moravská Třebová
- ZAMĚŘENÍ PRŮBĚH OPTICKÉHO KABELU ve správě CETIN a. s., Praha
- VEDENÍ VEŘEJNÉHO OSVĚTLENÍ
- VEDENÍ ve správě Poda s.r.o.
- LAMPA VEŘEJNÉHO OSVĚTLENÍ
- ULIČNÍ VPUSŤ
- REVIZNÍ ŠACHTA
- CHRÁNIČKA NA VEDENÍ

POKLOPY VŠECH SÍTÍ OSADIT DO NIVELETY KOMUNIKACE!

UPOZORNĚNÍ:
ZÁKRES STÁVAJÍCÍCH INŽENÝRSKÝCH SÍTÍ JE POUZE INFORMATIVNÍ.
PŘED ZAHÁJENÍM ZEMNÍCH PRACÍ JE NUTNÉ ZAJISTIT VYTYČENÍ VEŠKEŘÝCH PODZEMNÍCH VEDENÍ, KTERÉ SE V ZÁJMOVÉM PROSTORU NACHÁZEJÍ, ABY NEDOŠLO V PRŮBĚHU STAVEBNÍCH PRACÍ K JEJICH POŠKOZENÍ.

SOUŘADNICOVÝ SYSTÉM JTSK, VÝŠKOVÝ SYSTÉM B.p.v.

ZODP.PROJEKTANT	VYPRACOVAL	KRESLIL	KONTROLOVAL
KLODNER L.	ING. A. VRASPÍROVÁ	ING. A. VRASPÍROVÁ	
KRAJ: PARDUBICKÝ		MÍSTO: POLIČKA	

PROJEKTOVÁ A INŽENÝRSKÁ FIRMA
KLODNER LUBOMÍR
ROHOZNÁ 366, 569 72 ROHOZNÁ
IČO: 455 68 481
tel: 608 524 519
e-mail: l.klodner@atlas.cz

INVESTOR: MĚSTO POLIČKA, PALACKÉHO NÁM. 160, 572 01 POLIČKA

AKCE :
REKONSTRUKCE ULIC EIMOVA A NÁDRAŽNÍ V POLIČCE

OBJEKT : C.02.02 SITUACE – ČÁST 1

OBSAH :
SITUACE 1

FORMÁT	6A4
MĚŘÍTKO	1:250
DATUM	05/2022
STUPEŇ	ZMĚNA STAVBY PŘED DOKONČENÍM
Č. VÝKR.	PARÉ
02.02	