


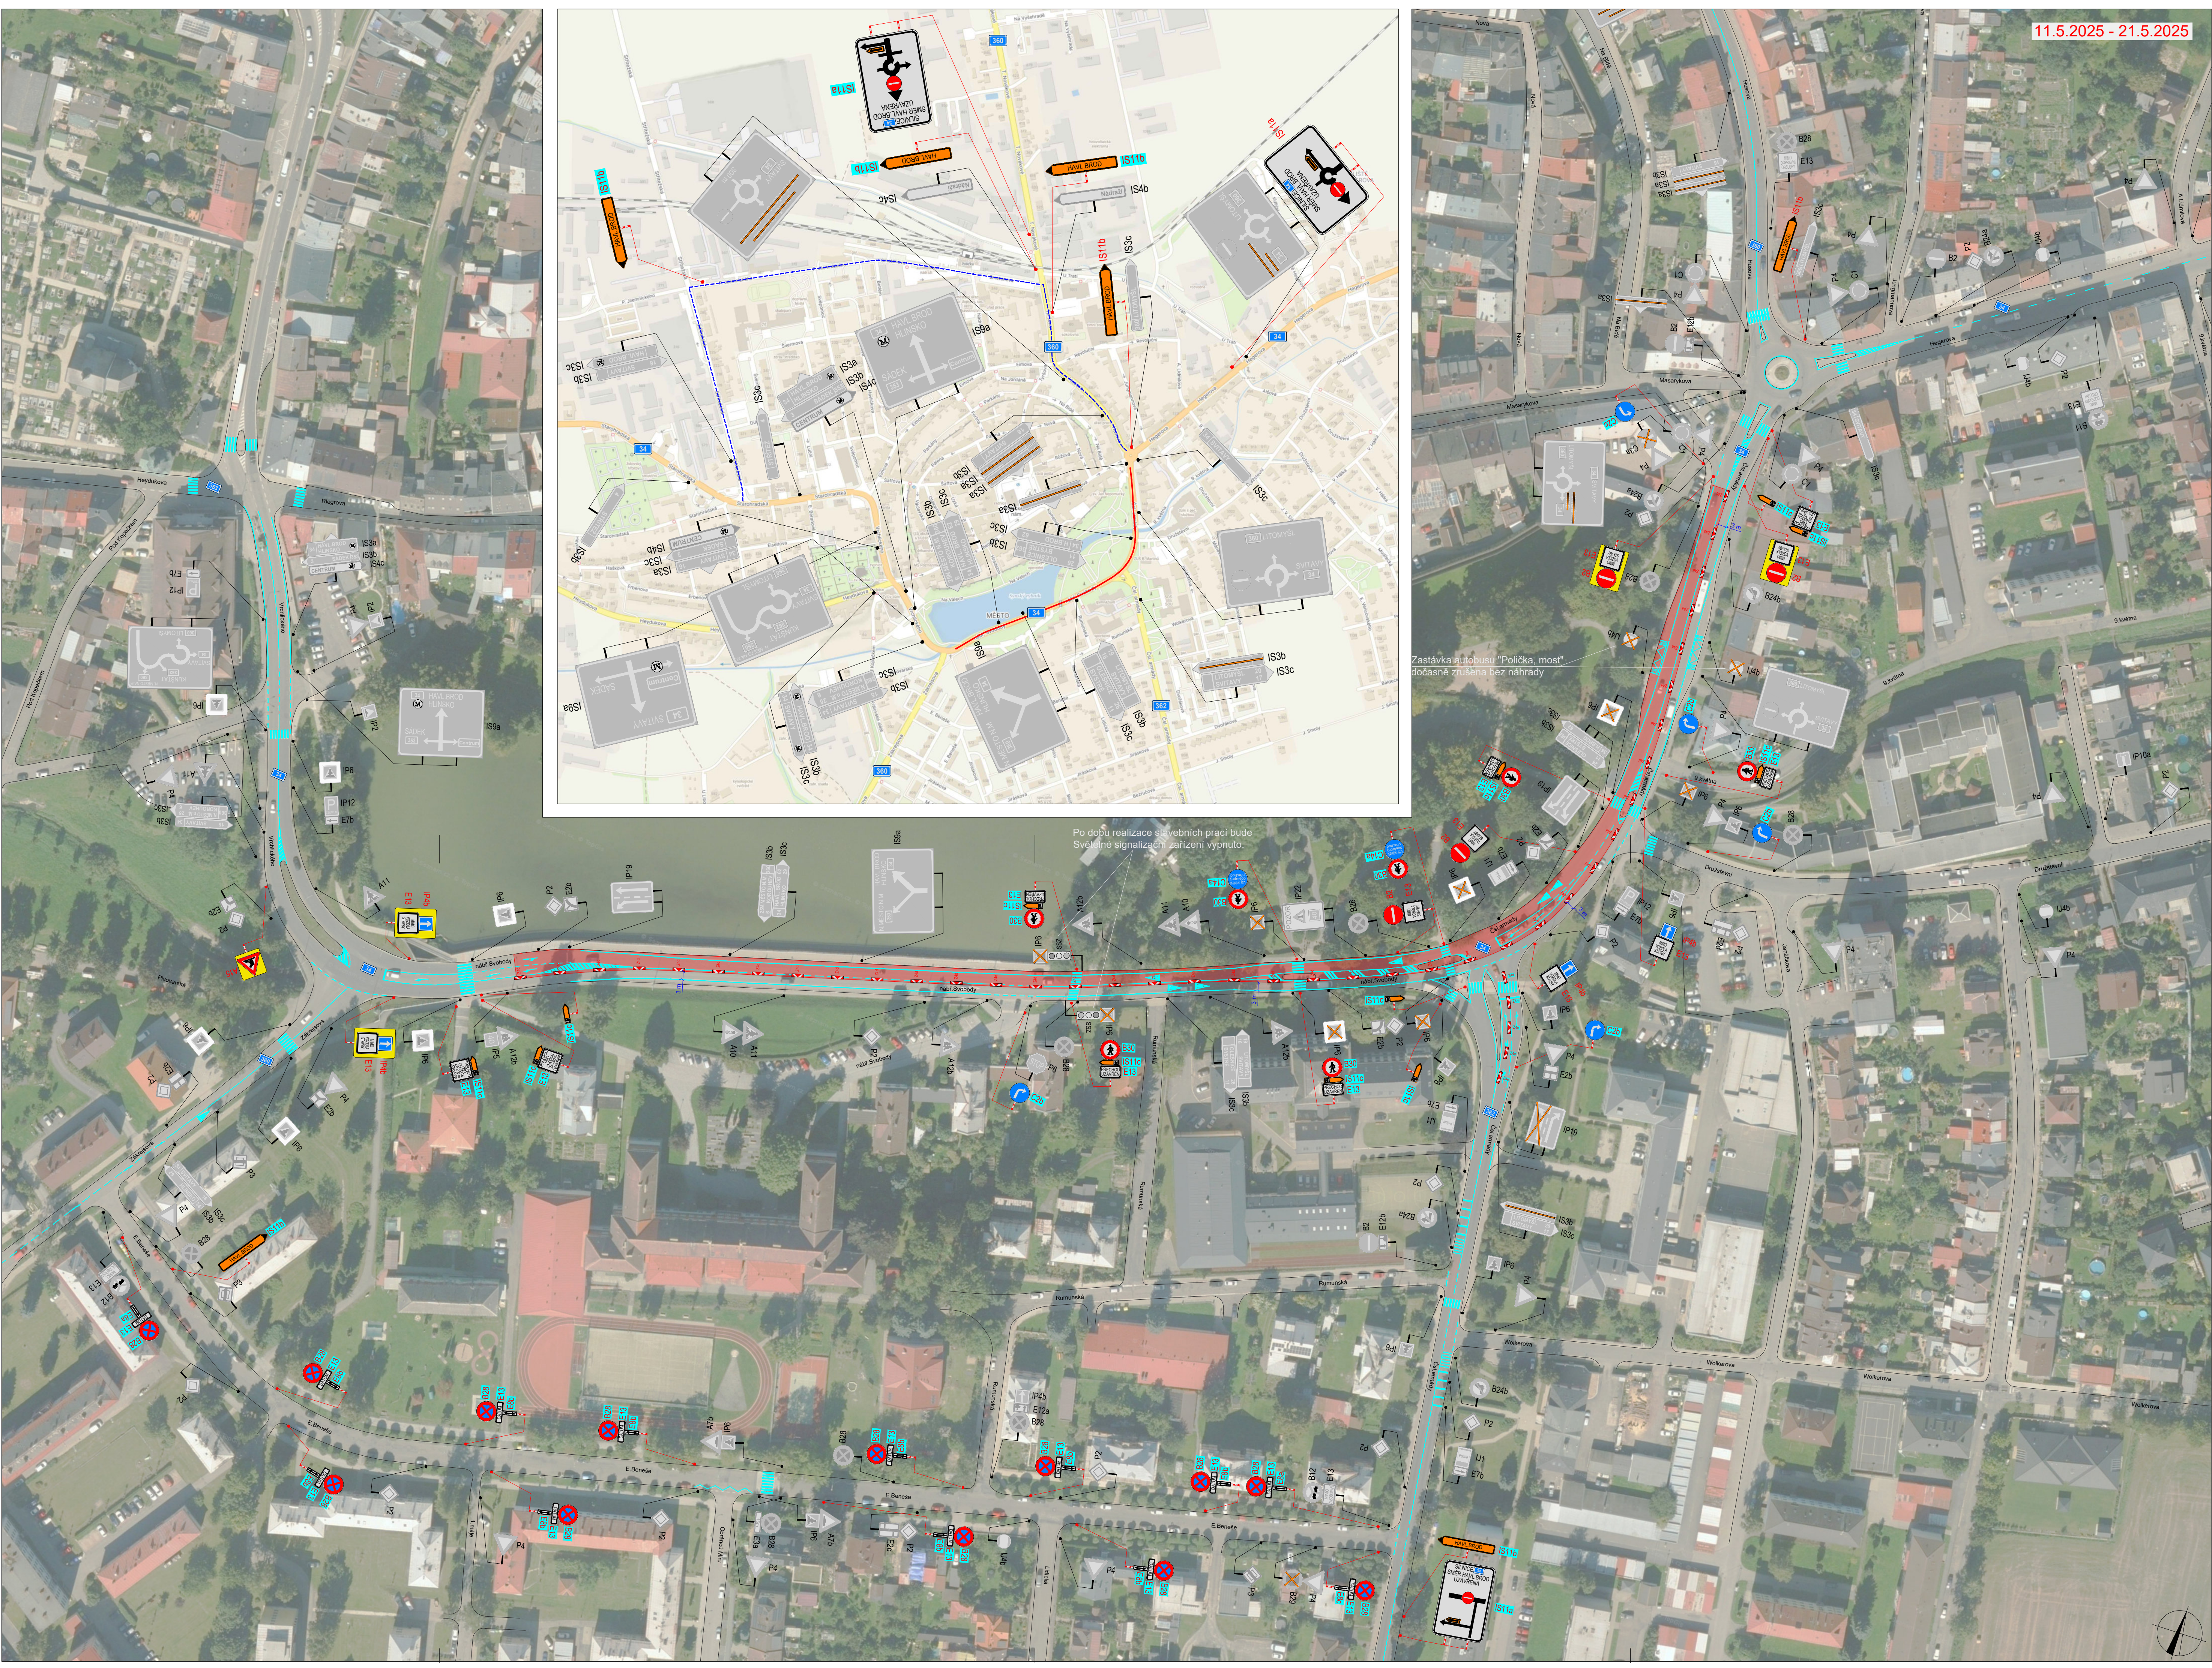

POLICIE ČESKÉ REPUBLIKY - KRP		
PLATNOST TOHOTO VYJÁDRĚNÍ JE 1 ROK. V dne	SOUHLASÍME S PDZ, ZUK, UZAVÍRKOU A OBJÍZDNOU TRASOU. V dne	SOUHLASÍME S PDZ, ZUK, UZAVÍRKOU A OBJÍZDNOU TRASOU. V dne

SITUACE ŠIRŠÍCH VZTAHŮ

LEGENDA

- P8 TRVÁLE SVISLÉ DOPRAVNÍ ZNAČENÍ
- P6 DOČASNÉ ZNEPLATNĚNÉ TRVÁLE SVISLÉ DOPRAVNÍ ZNAČENÍ
- S10 NAVRŽENÉ PŘECHODNÉ SVISLÉ DOPRAVNÍ ZNAČENÍ, STANOVUJE KŮ PAR. KRAJE
- S11 NAVRŽENÉ PŘECHODNÉ SVISLÉ DOPRAVNÍ ZNAČENÍ, STANOVUJE MU POLIČKA
- ZÁBOR V KOMUNIKACI
- TRVÁLE VODOROVNÉ DOPRAVNÍ ZNAČENÍ
- NAVRŽENÉ PŘECHODNÉ SVISLÉ DOPRAVNÍ ZNAČENÍ, STANOVUJE MU POLIČKA
- OBJÍZDNÁ TRASA

Použití dopravního značení bude v základní velikosti a v reflexním provedení R 1. K návrhu dopravního značení bylo využito TP 65 Základy pro dopravní značení na pozemních komunikacích, TP 66 Základy pro označování pracovních míst na pozemních komunikacích, II. vydání

VYPRACOVAL: Bc. Michaela Grycová			DoZBos s.r.o. Průmyslová 264/112 680 01 Boskovice Tel.: 730 514 719 E-mail: grypova@dozbos.cz www.dozbos.cz
KONTROLOVAL: Ing. Mgr. Josef Janík			
NAZEV AKCE: I/34 POLIČKA, PRŮTAH, OAK	DATUM: 02/2025		
NAZEV PŘÍLOHY: SITUACE DOPRAVNĚ-INŽENÝRSKÝCH OPATŘENÍ	FORMÁT: 1000x594		
OBSAH: ÚSEK 1 - LEVÁ STRANA	ČÍSLO ZAKÁZKY: ČÍSLO PŘÍLOHY: 7		