



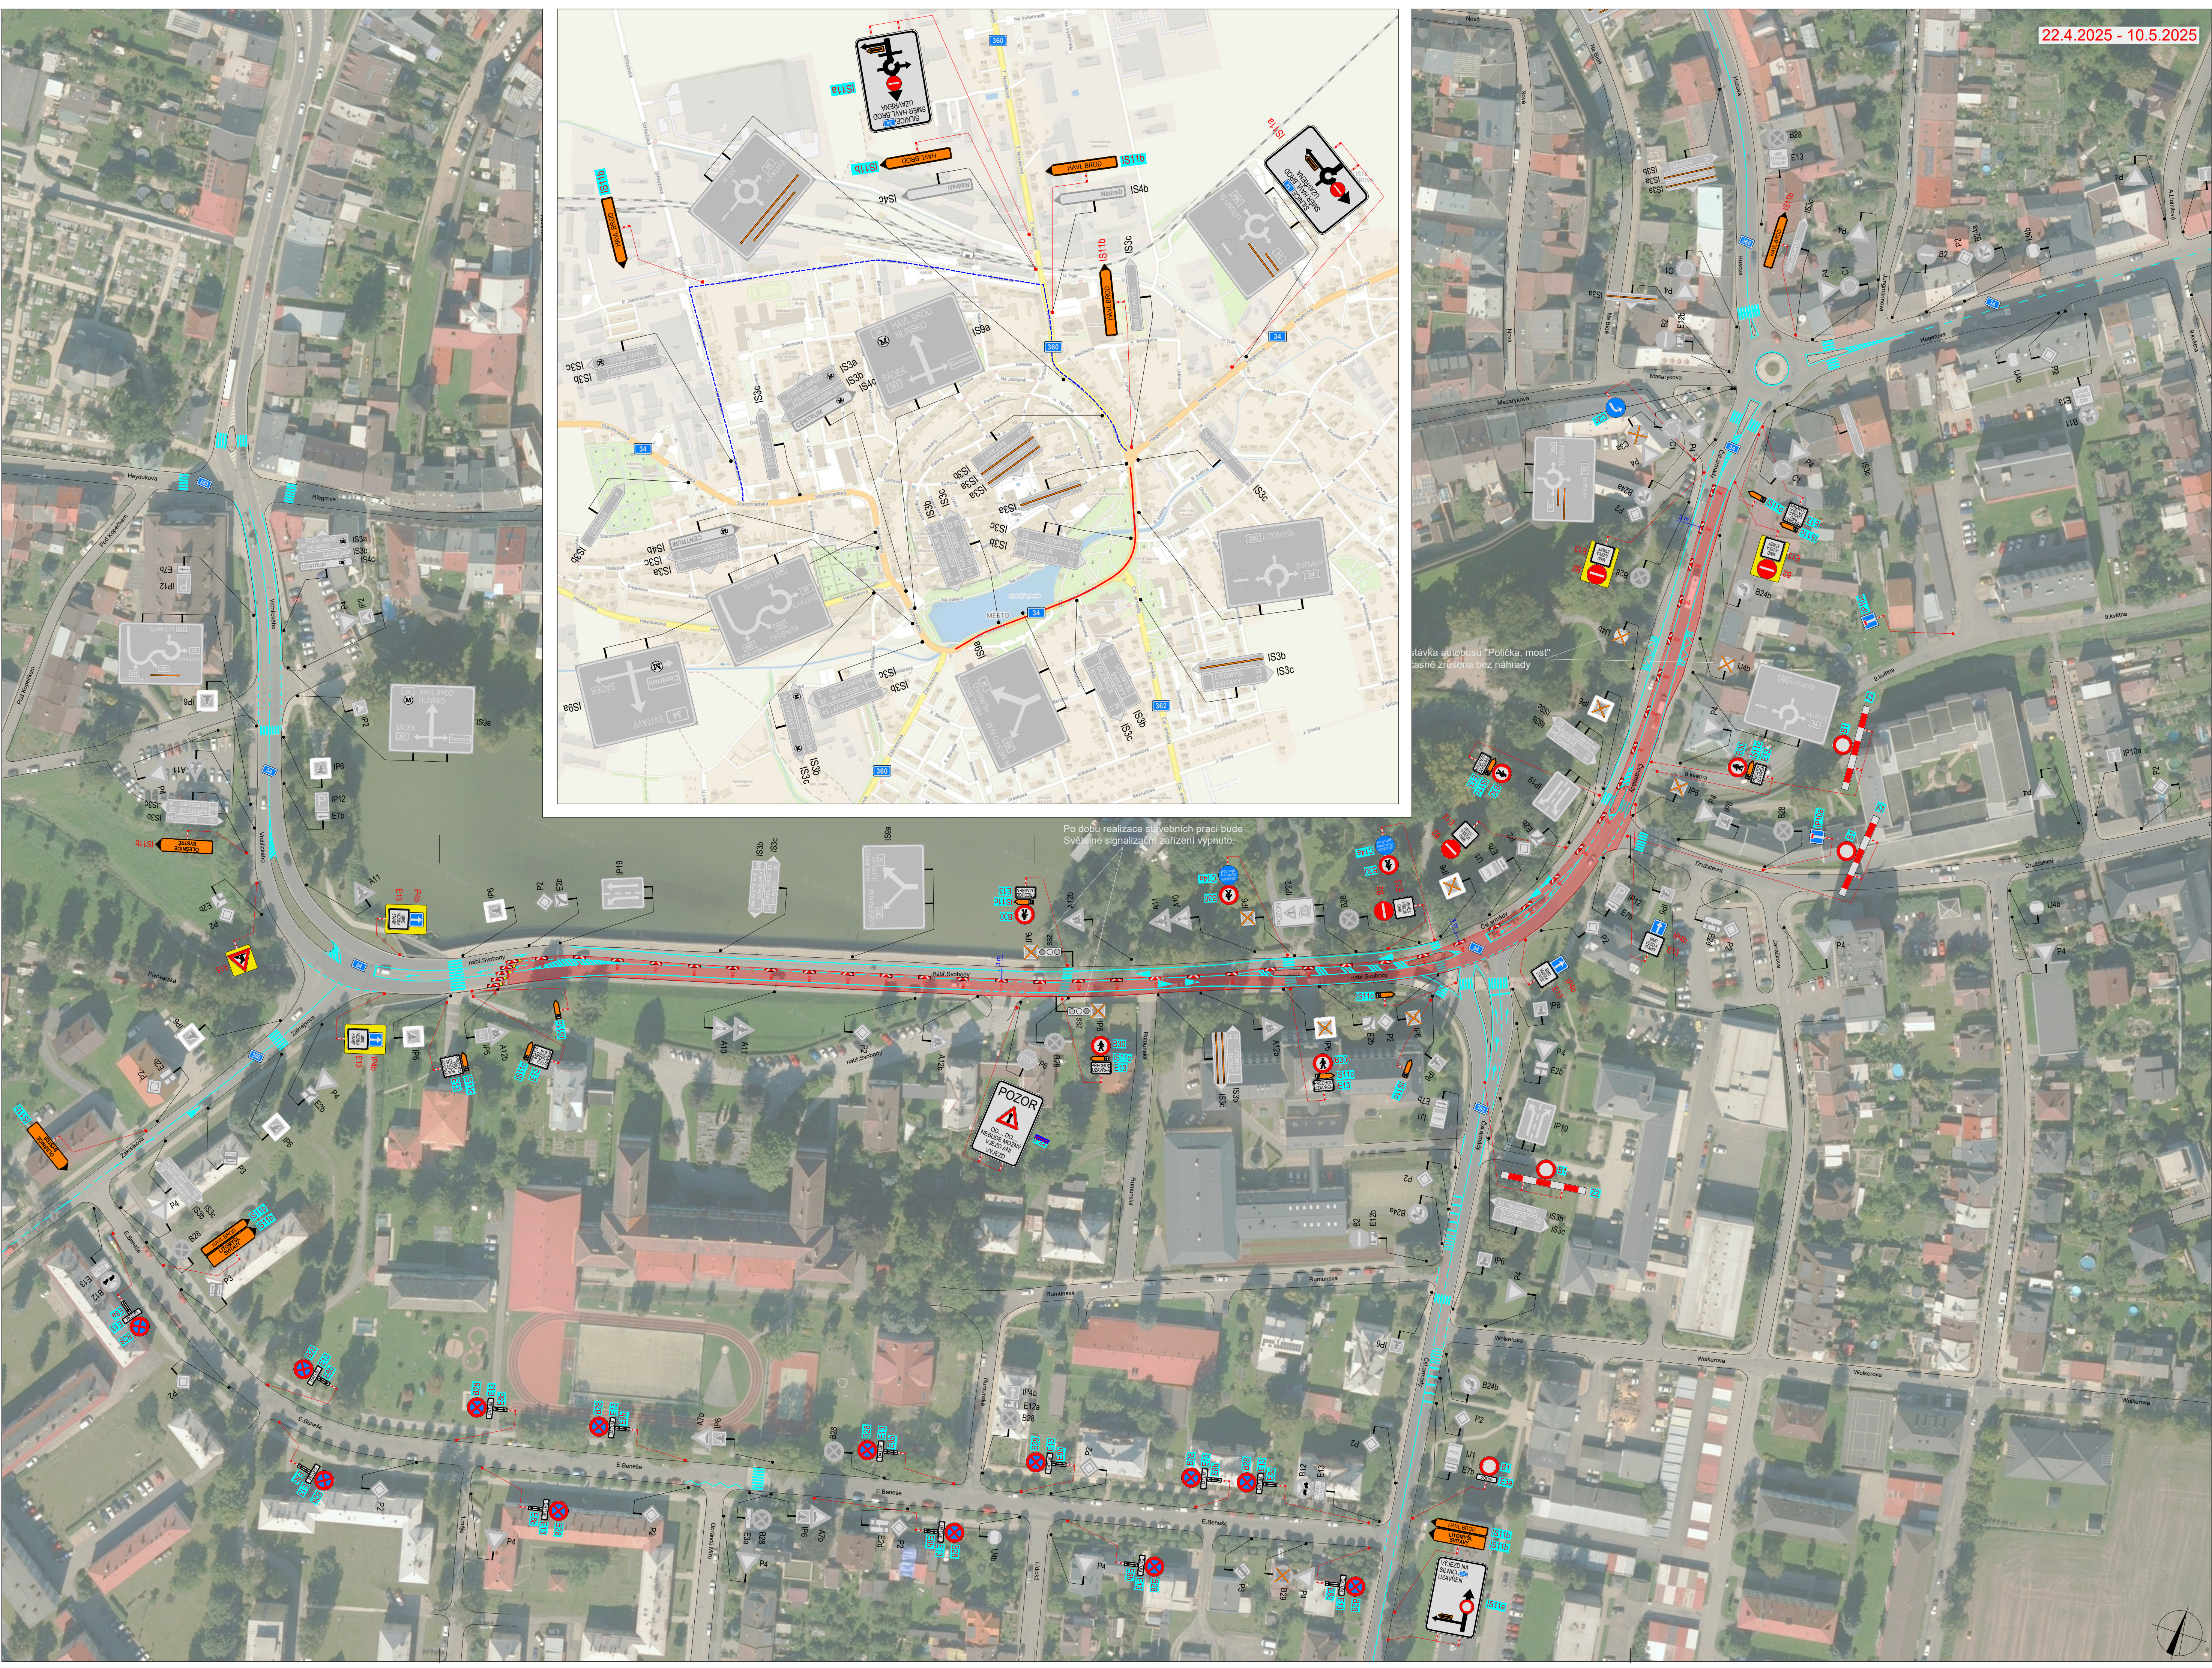

22.4.2025 - 10.5.2025

POLICIE ČESKÉ REPUBLIKY - KRP		
PLATNOST TOTOHO VYJÁDRĚNÍ JE 1 ROK. V dne	SOUHLASÍME S PDZ, ZUK, UZAVÍRKOU A OBJÍZDNOU TRASOU. V dne	SOUHLASÍME S PDZ, ZUK, UZAVÍRKOU A OBJÍZDNOU TRASOU. V dne

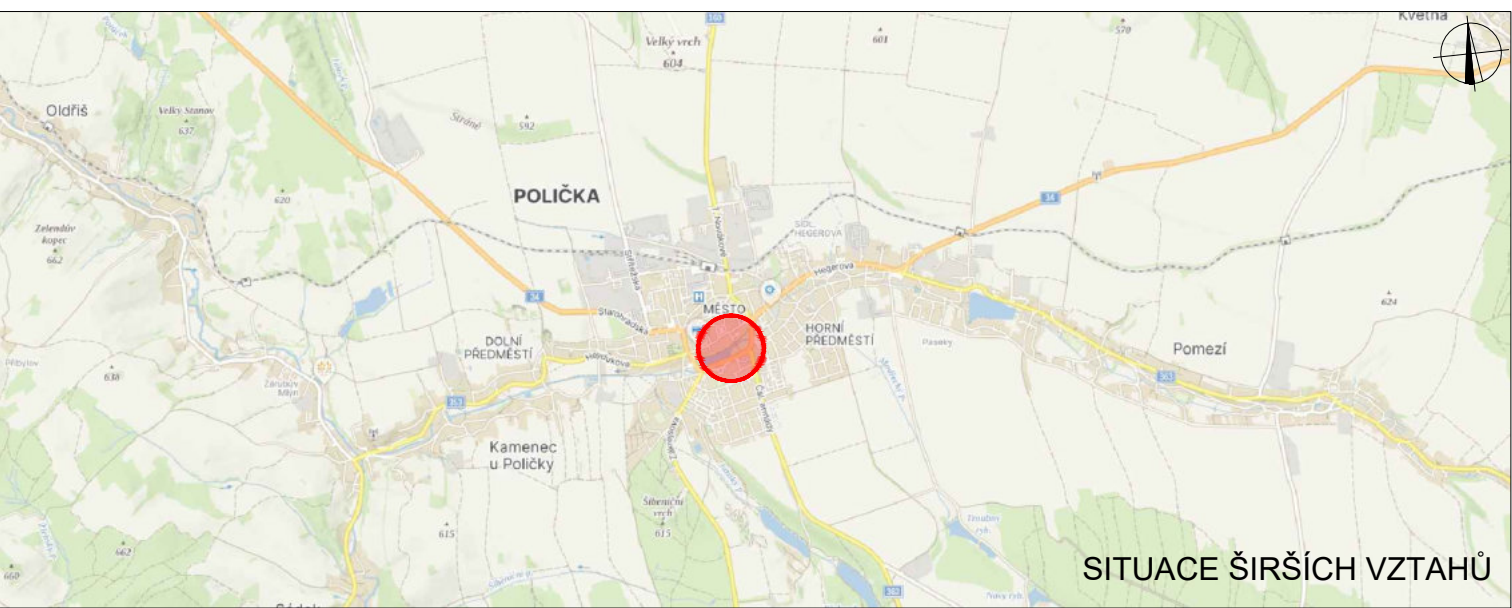

LEGENDA	
P6 TRVÁLE SVISLÉ DOPRAVNÍ ZNAČENÍ	NAVRŽENÉ PŘECHODNÉ SVISLÉ DOPRAVNÍ ZNAČENÍ OSÁZENÉ 7 DNI PŘED UZAVÍRKOU, STANOVUJE MU POLÍČKA
DOČASNĚ ZNEPLATNĚNÉ TRVÁLE SVISLÉ DOPRAVNÍ ZNAČENÍ	NAVRŽENÉ PŘECHODNÉ SVISLÉ DOPRAVNÍ ZNAČENÍ OSÁZENÉ 7 DNI PŘED UZAVÍRKOU, STANOVUJE MU POLÍČKA
NAVRŽENÉ PŘECHODNÉ SVISLÉ DOPRAVNÍ ZNAČENÍ, STANOVUJE KÚ PAR. KRAJE	NAVRŽENÉ PŘECHODNÉ SVISLÉ DOPRAVNÍ ZNAČENÍ OSÁZENÉ 7 DNI PŘED UZAVÍRKOU, STANOVUJE MU POLÍČKA
NAVRŽENÉ PŘECHODNÉ SVISLÉ DOPRAVNÍ ZNAČENÍ, STANOVUJE MU POLÍČKA	NAVRŽENÉ PŘECHODNÉ SVISLÉ DOPRAVNÍ ZNAČENÍ OSÁZENÉ 7 DNI PŘED UZAVÍRKOU, STANOVUJE MU POLÍČKA
ZÁBOR V KOMUNIKACI	TRVÁLE VODOROVNÉ DOPRAVNÍ ZNAČENÍ
TRVÁLE VODOROVNÉ DOPRAVNÍ ZNAČENÍ	OBJÍZDNÁ TRASA

Použití dopravní značení bude v základní velikosti a v reflexním provedení II! K aktuální dopravní značení bylo využito TP 62 Zásady pro dopravní značení na pozemních komunikacích, TP 66 Zásady pro označování pracovních míst na pozemních komunikacích, 31. vydání		
VYPRACOVAL: Bc. Michaela Grycová	 DoZBos s.r.o. Průmyslová 264/112 680 01 Boskovice Tel.: 730 514 719 E-mail: grynova@dozbos.cz www.dozbos.cz	
KONTROLOVAL: Ing. Mgr. Josef Janík		
NAZEV AKCE: I/34 POLIČKA, PRŮTAH, OAK		DATUM: 02/2025
NAZEV PŘÍLOHY: SITUACE DOPRAVNĚ-INŽENÝRSKÝCH OPATŘENÍ		FORMÁT: 1000x594
OBSAH: ÚSEK 1 - PRÁVÁ STRANA		ČÍSLO ZAKÁZKY:
		ČÍSLO PŘÍLOHY: 6