

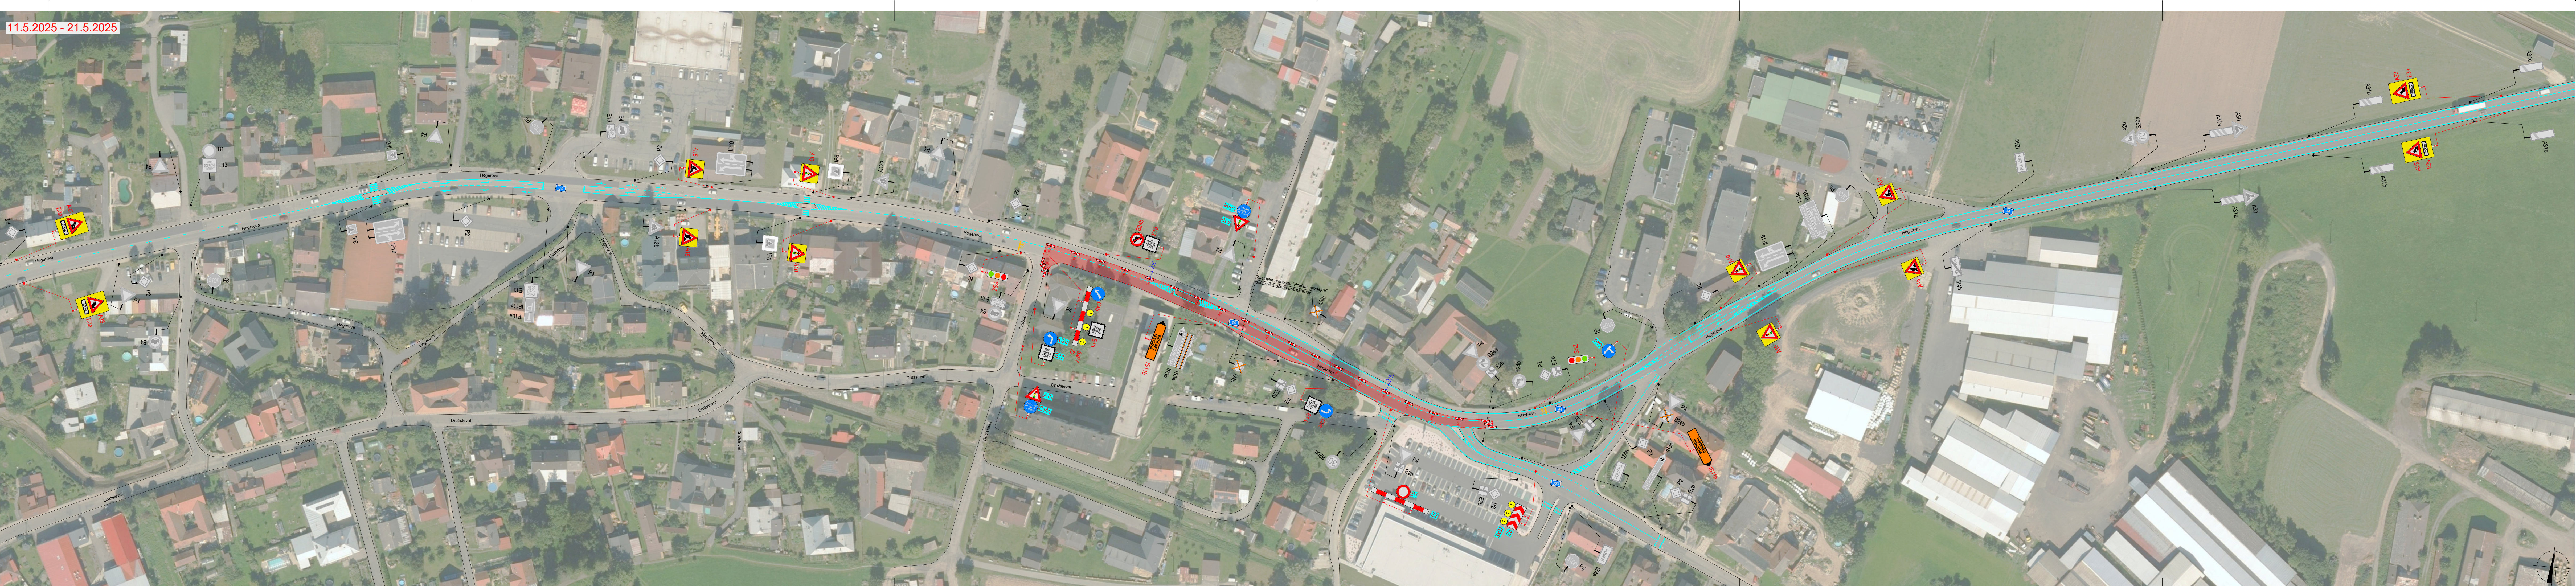
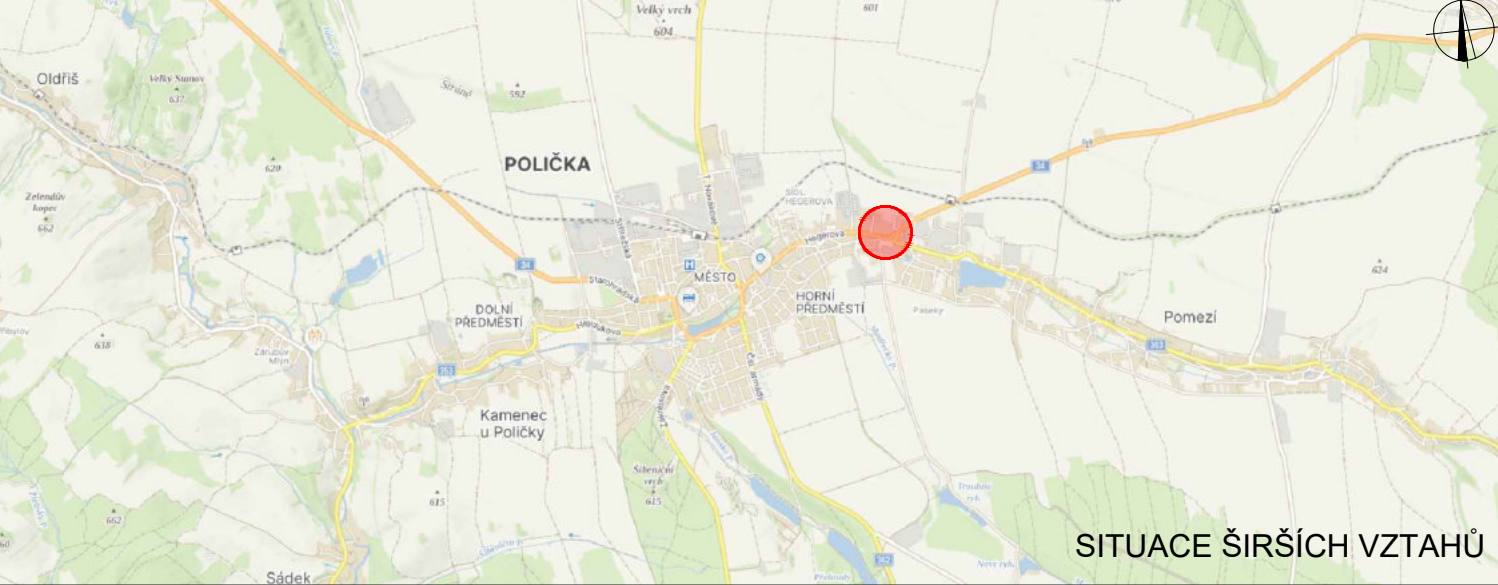
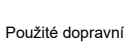
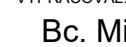
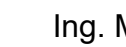


29.4.2025 - 10.5.2025

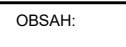

11.5.2025 - 21.5.2025

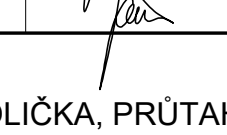

POLICIE ČESKÉ REPUBLIKY - KRP		
PLATNOST TOHOTO VYJÁDRĚNÍ JE 1 ROK. V dne	SOUHLASÍME S PDZ, ZUK, UZÁVÍRKOU A OBJÍZDNOU TRASOU. V dne	SOUHLASÍME S PDZ, ZUK, UZÁVÍRKOU A OBJÍZDNOU TRASOU. V dne
		
SITUACE ŠÍŘŠÍCH VZTAHŮ		
LEGENDA		
 P6	TRVÁLE SVĚLÉ DOPRAVNÍ ZNAČENÍ	
 P6	DOČASNĚ ZNEPLATNĚNÉ TRVÁLE SVĚLÉ DOPRAVNÍ ZNAČENÍ	
 P6	NAVŘZENÉ PŘECHODNÉ SVĚLÉ DOPRAVNÍ ZNAČENÍ, STANOVUJE KŮ PAR. KRAJE	
 P6	NAVŘZENÉ PŘECHODNÉ SVĚLÉ DOPRAVNÍ ZNAČENÍ, STANOVUJE MŮ POLIČKA	
ZÁBOR V KOMUNIKACI		
TRVÁLE VODOROVNÉ DOPRAVNÍ ZNAČENÍ		
Podle dopravního značení bude v záboru veškerá v reflexní provedení dle 1. K vnitřní dopravnímu značení jsou vloženy TP 62 Závazky pro dopravu značení na pozemních komunikacích, TP 66 Závazky pro správu dopravních značení na pozemních komunikacích, 6. vydání		
VYPRACOVAL: Bc. Michaela Grycová		DoZBos s.r.o. Průmyslová 264/112 680 01 Brátnice Tel.: 730 514 719 E-mail: gryo@dozbos.cz www.dozbos.cz
KONTROLOVAL: Ing. Mgr. Josef Janík		
NÁZEV AKCE:	I/34 POLIČKA, PRŮTAH, OAK	DATA: 02/2025
NÁZEV PŘÍLOHY:	SITUACE DOPRAVNĚ-INŽENÝRSKÝCH OPATŘENÍ	FORMÁT: 1500x594
ČÍSLO ZÁKAZY:		ČÍSLO PŘÍLOHY:
ČÍSLO PŘÍLOHY:	ÚSEK 3	